



Privatbanegaarden i Aalborg.

Lokomotivemise med Funktionærbygning
Retiradebygning og Udvendig Bygræv med Askkasse.


For-Facade.

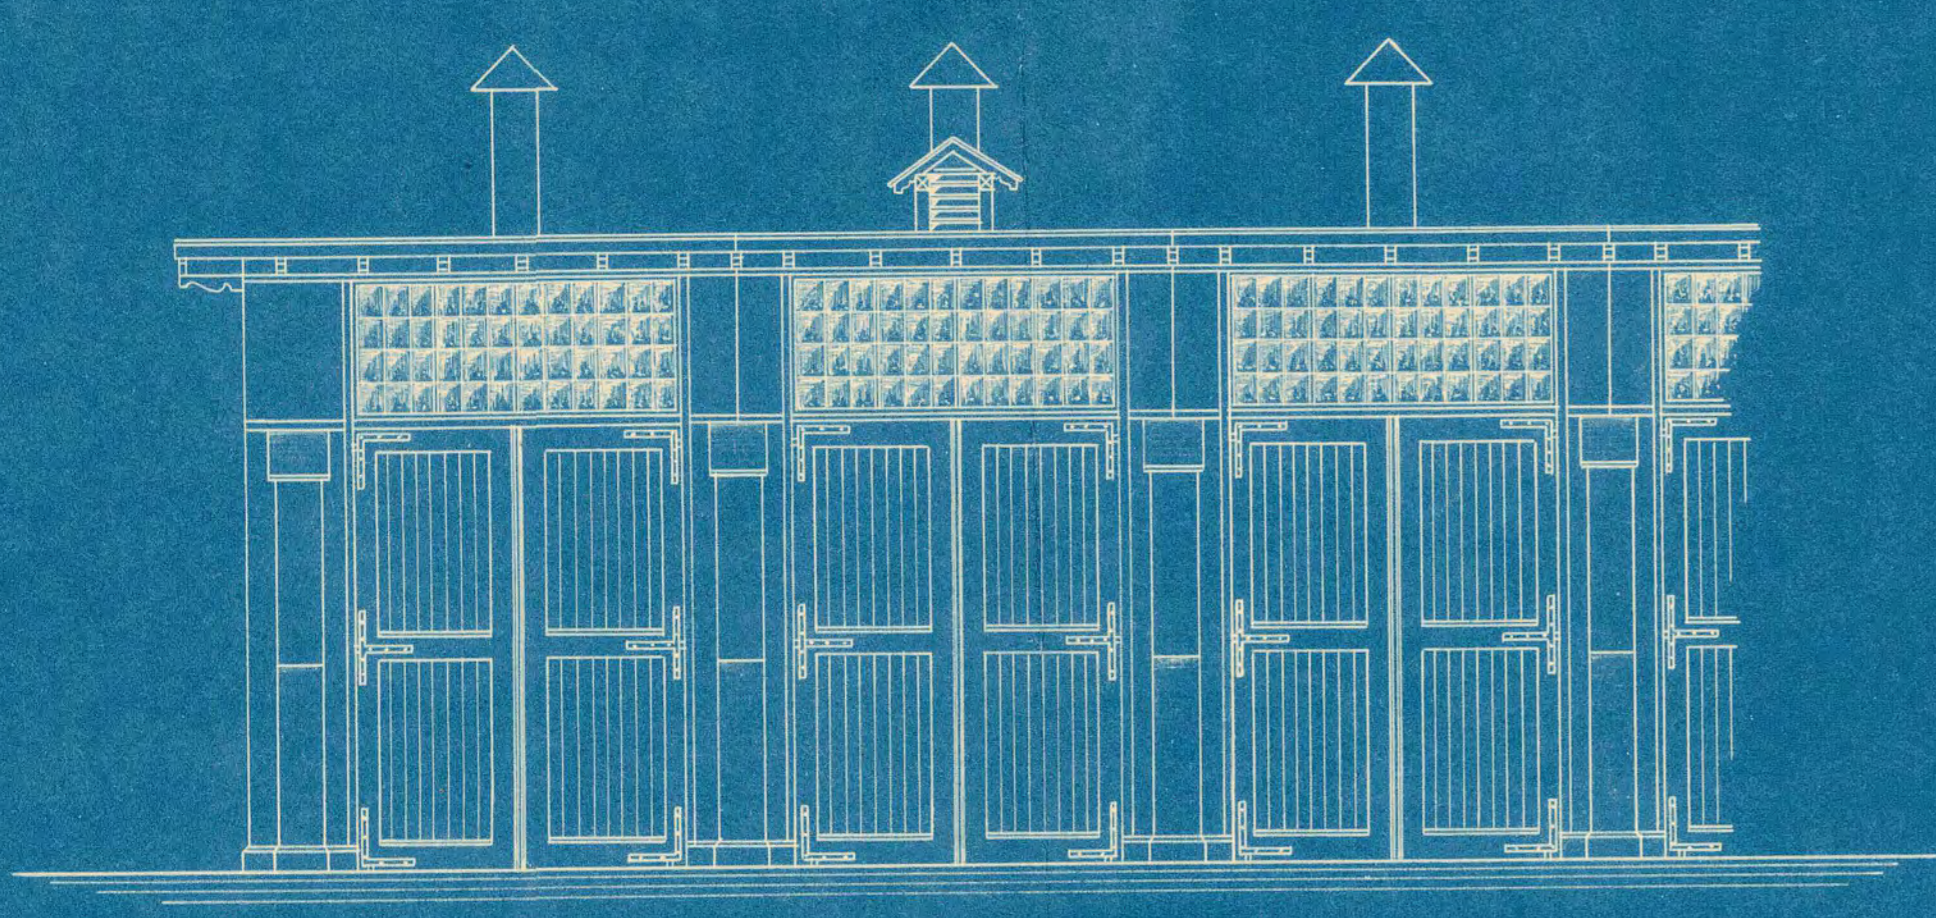


Bag-Facade.

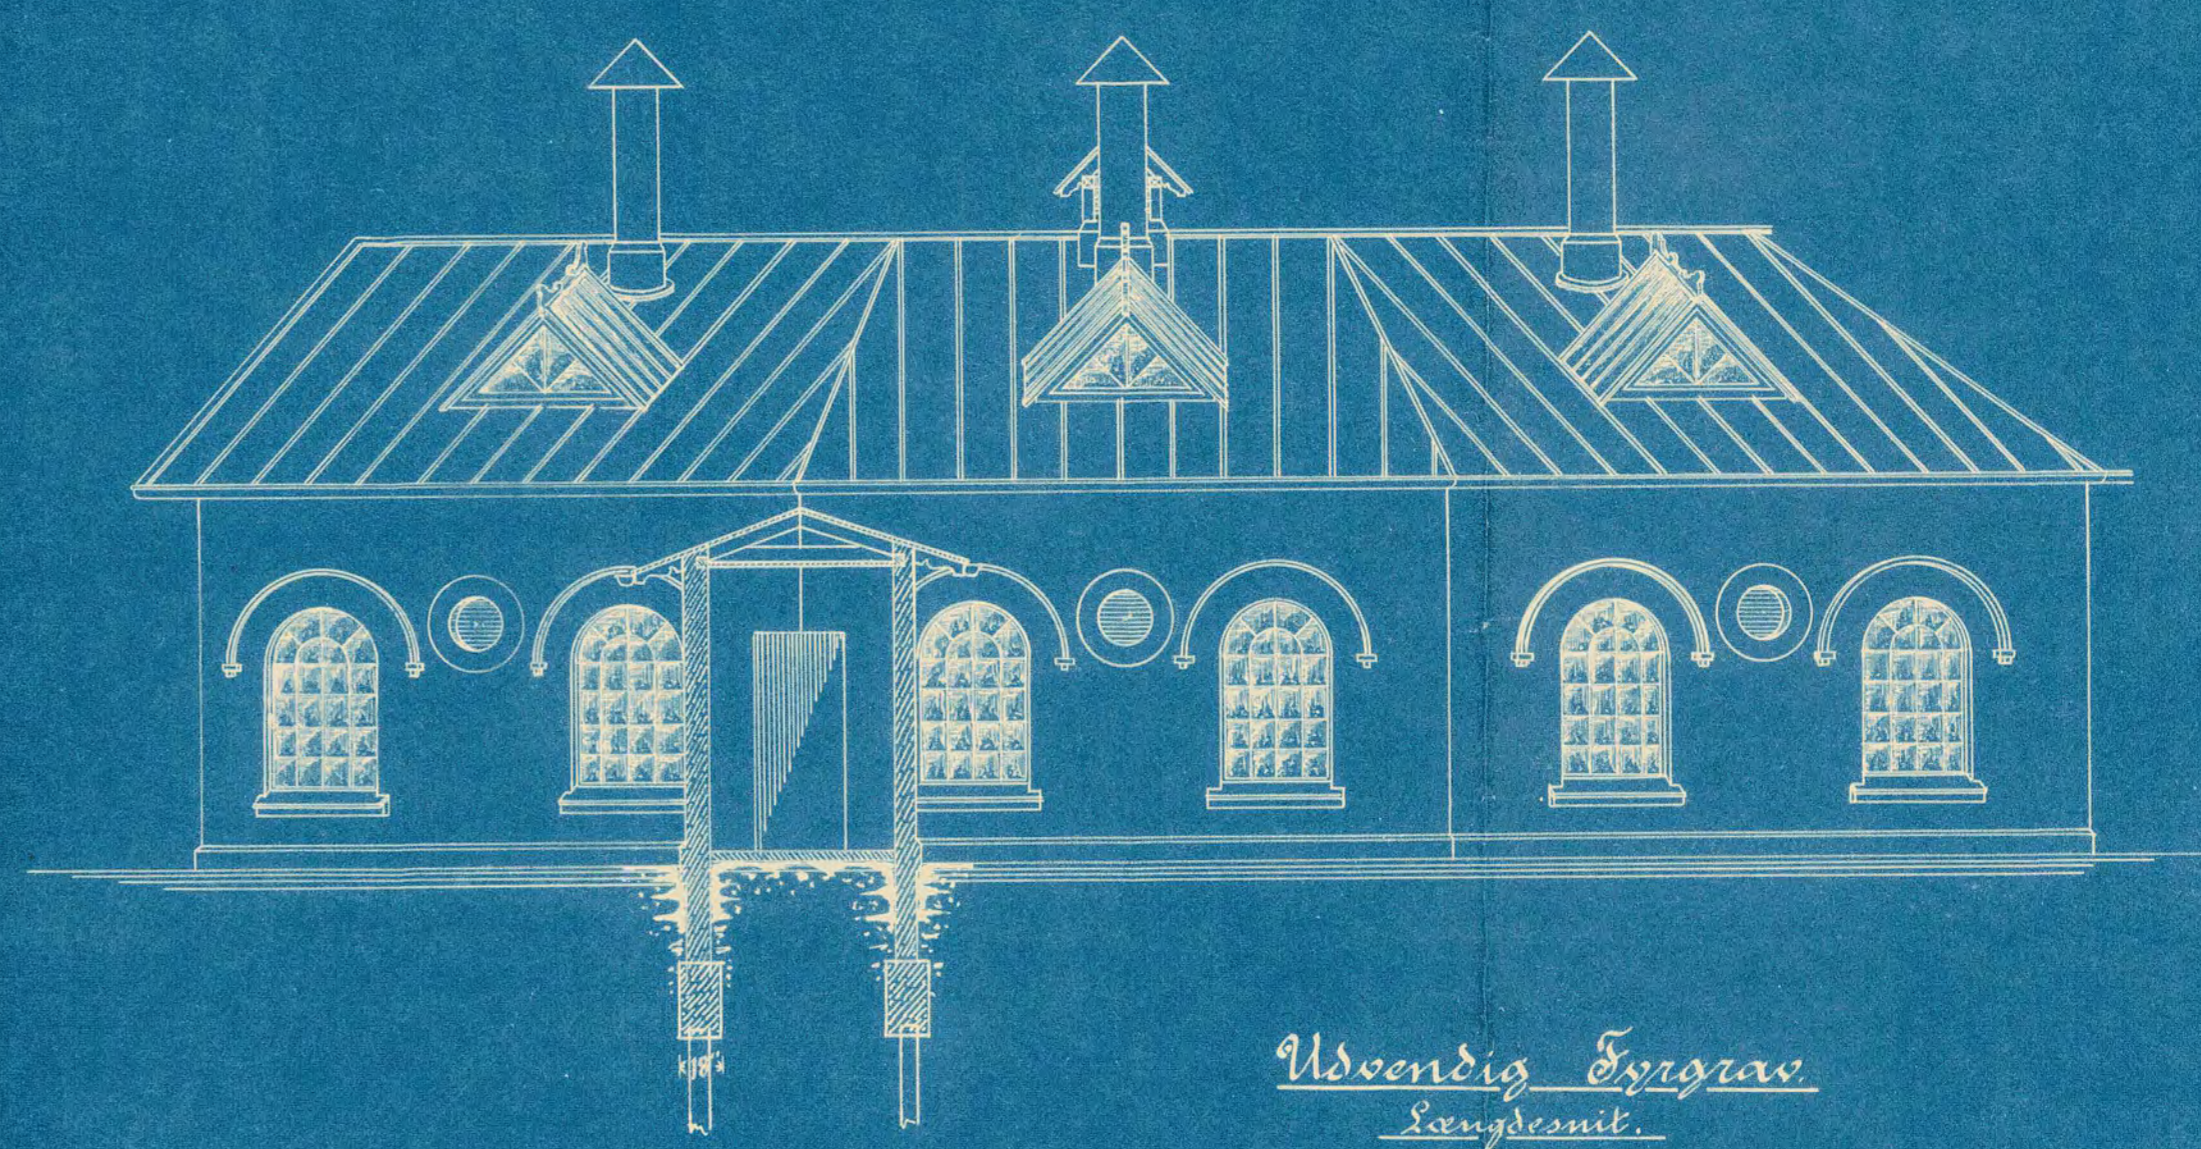


Snit a-b med Garthfacade af Funktionærbygning.

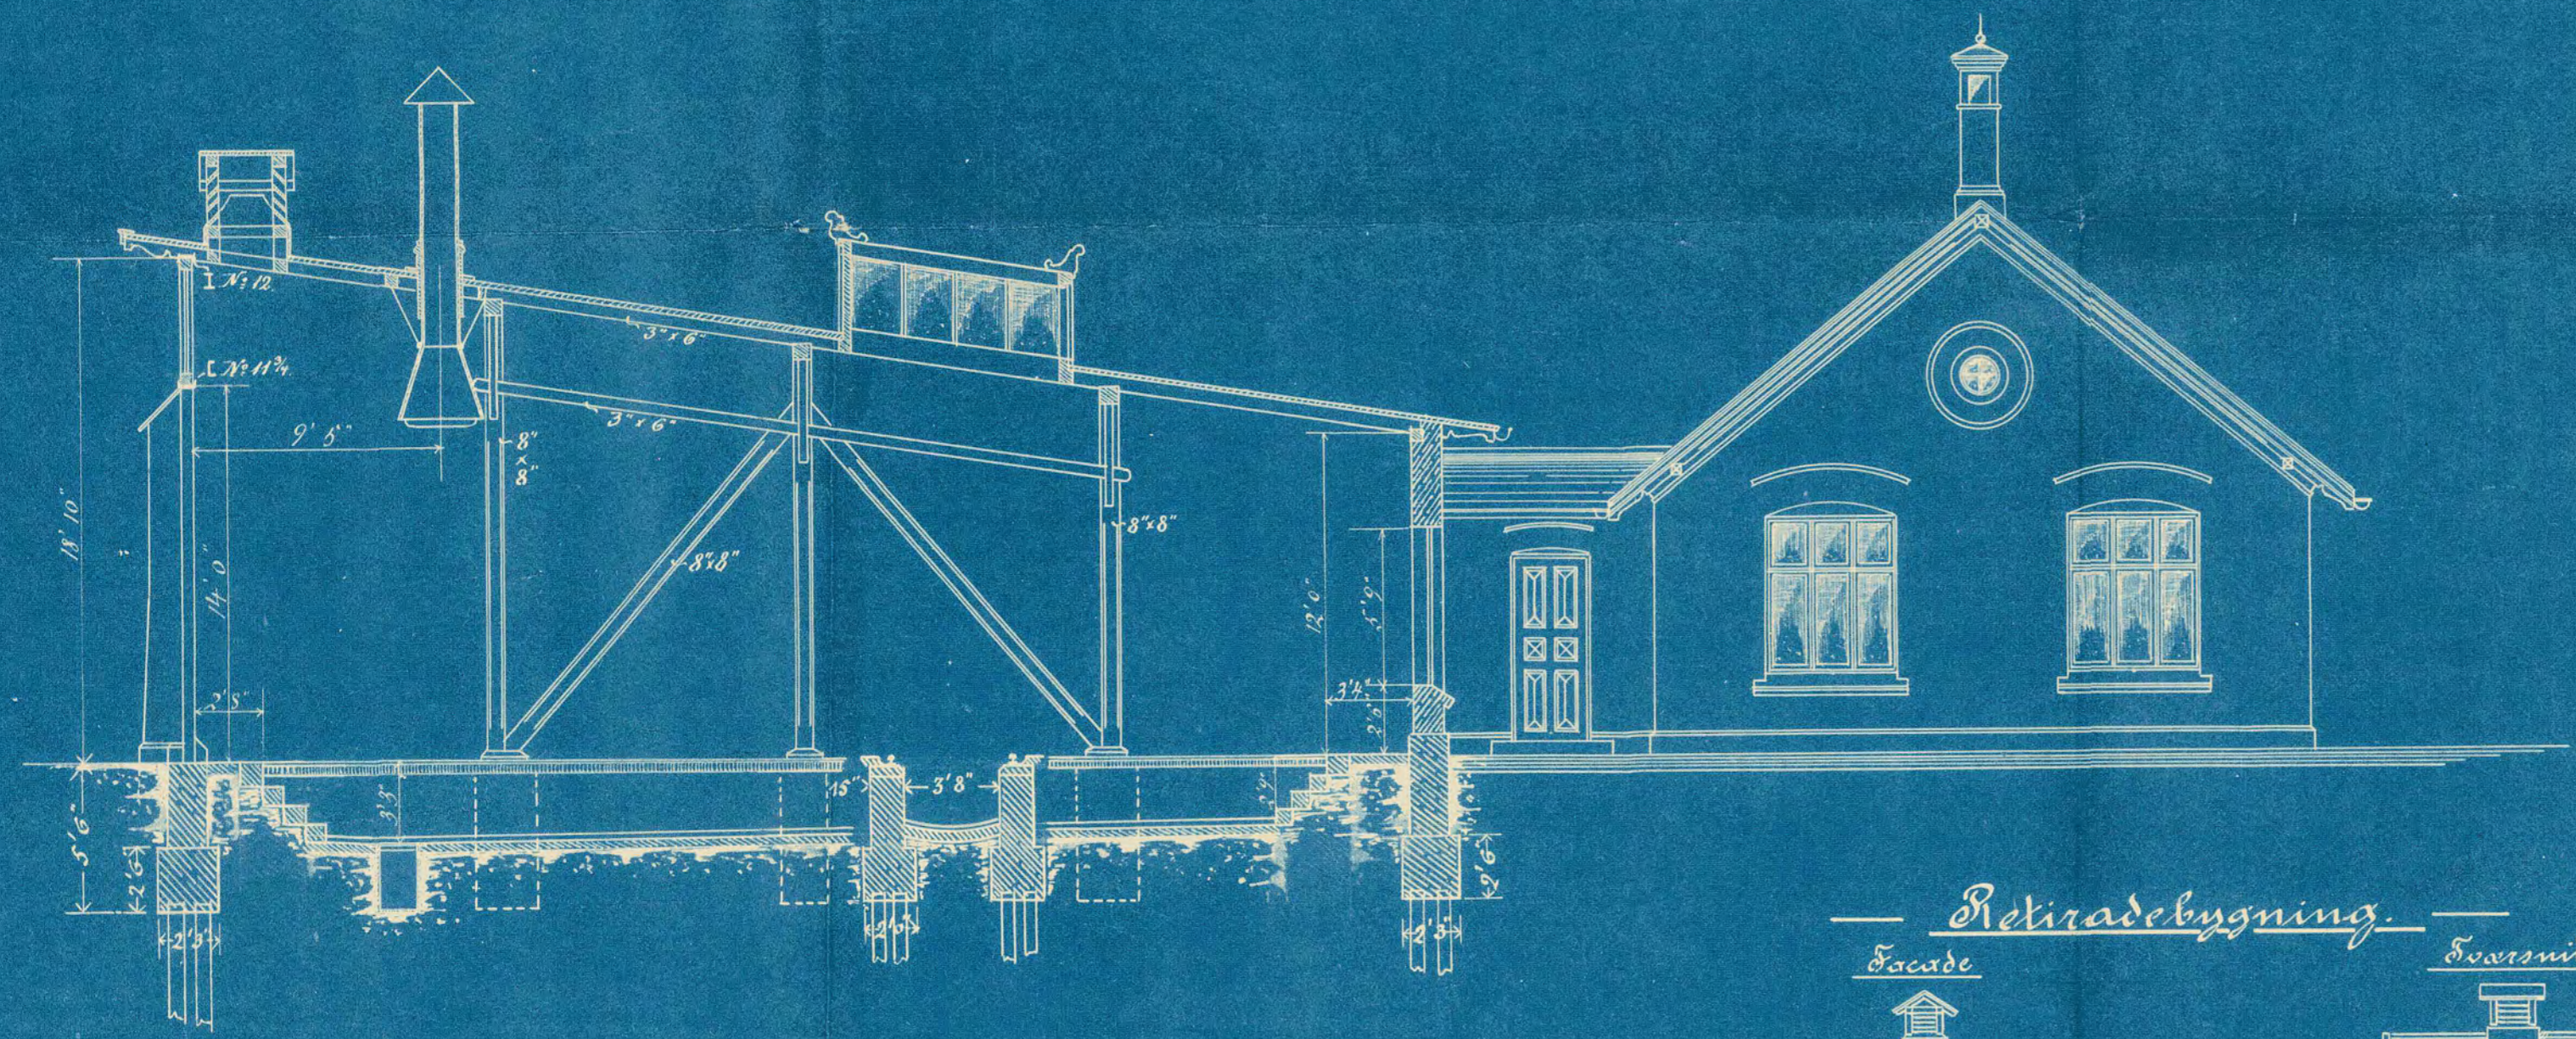



Udvendig Bygræv
Længdesnit.

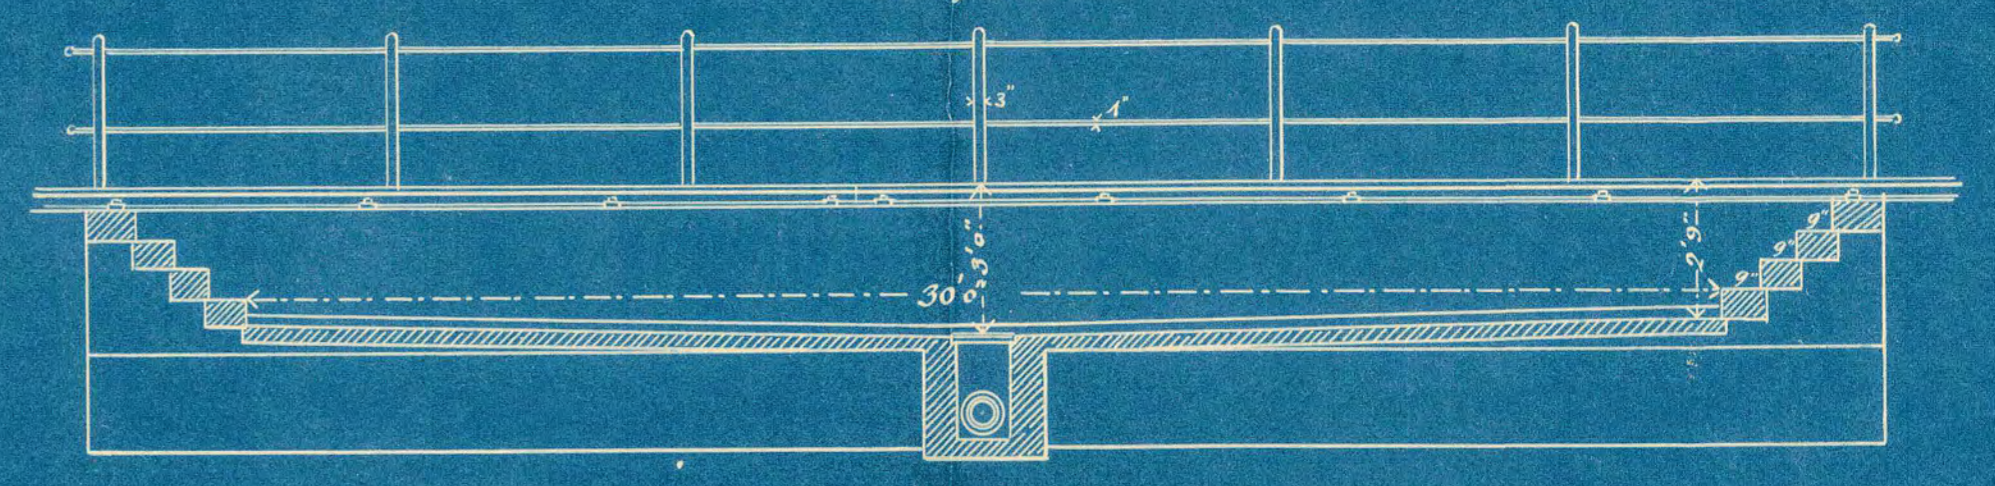

Grundplan.

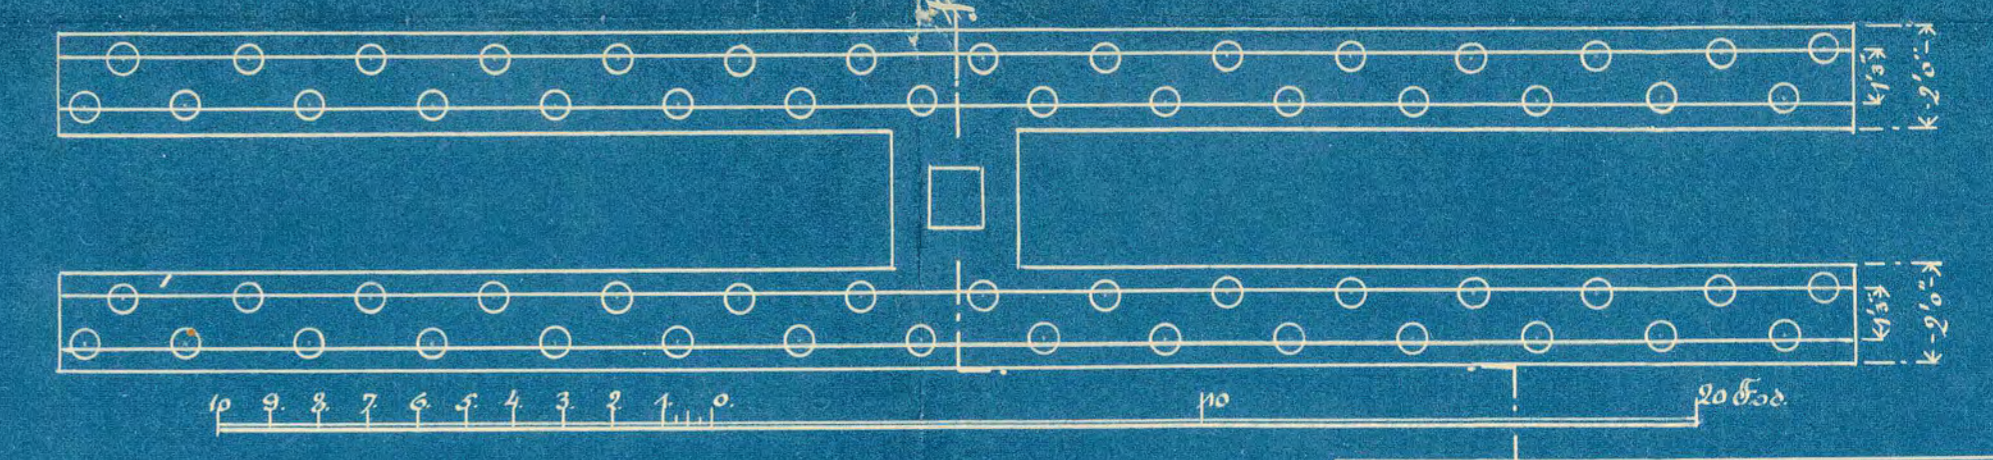


Snit c-f.

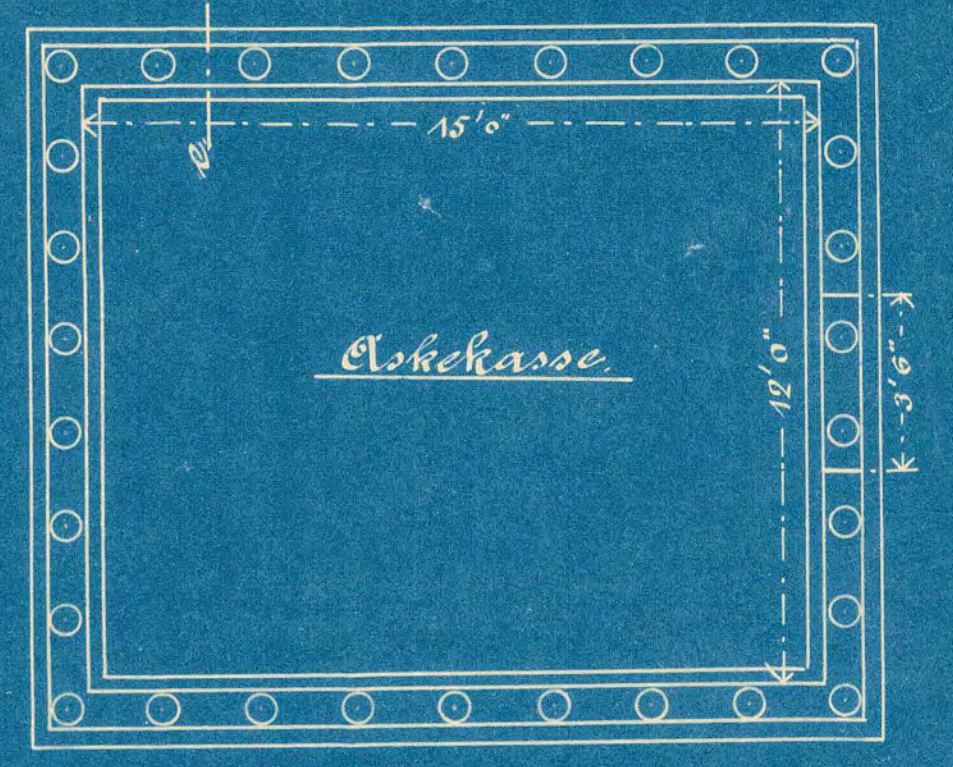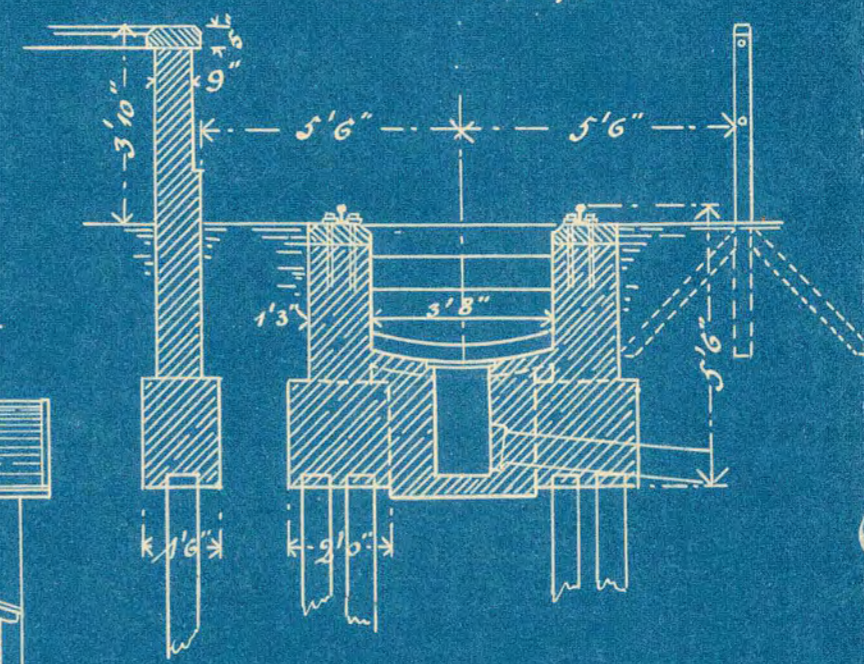


Retiradebygning.
Facade




Svarsnit

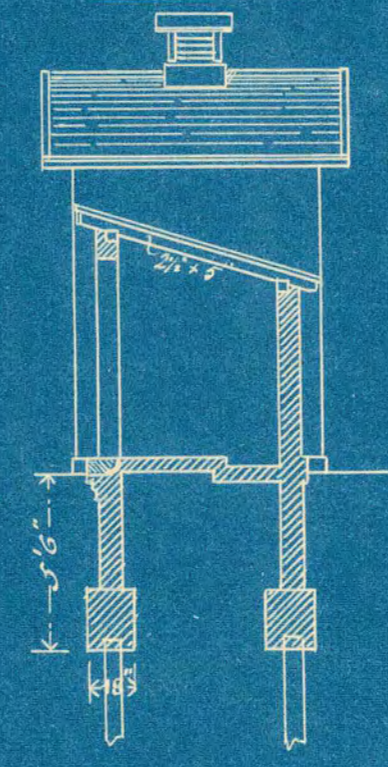


Snit e-d.

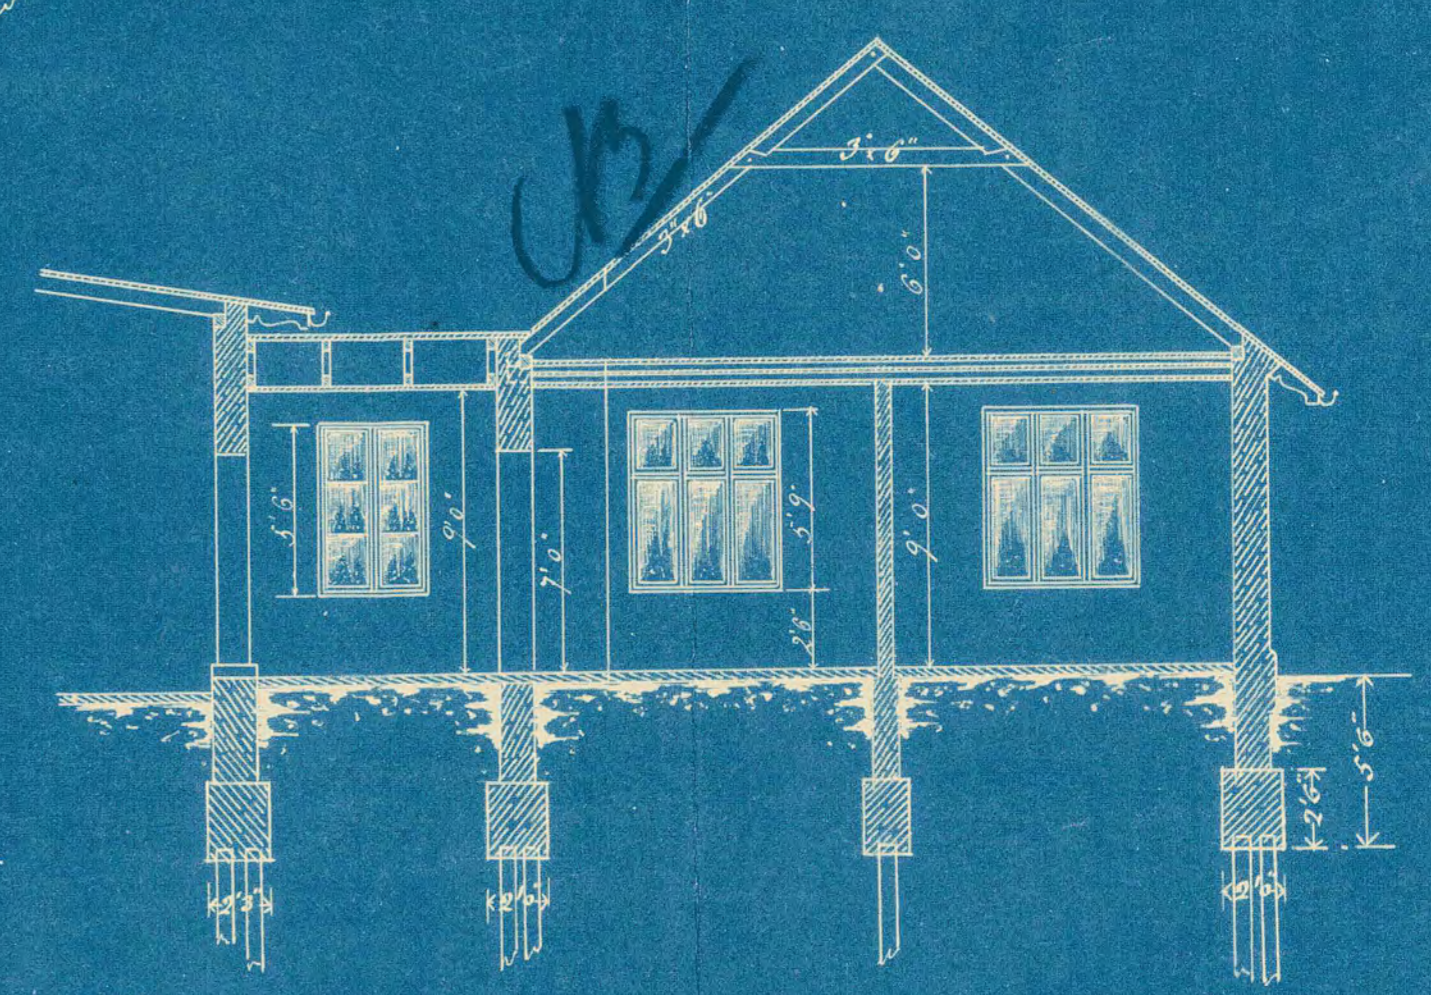



Garthfacade.

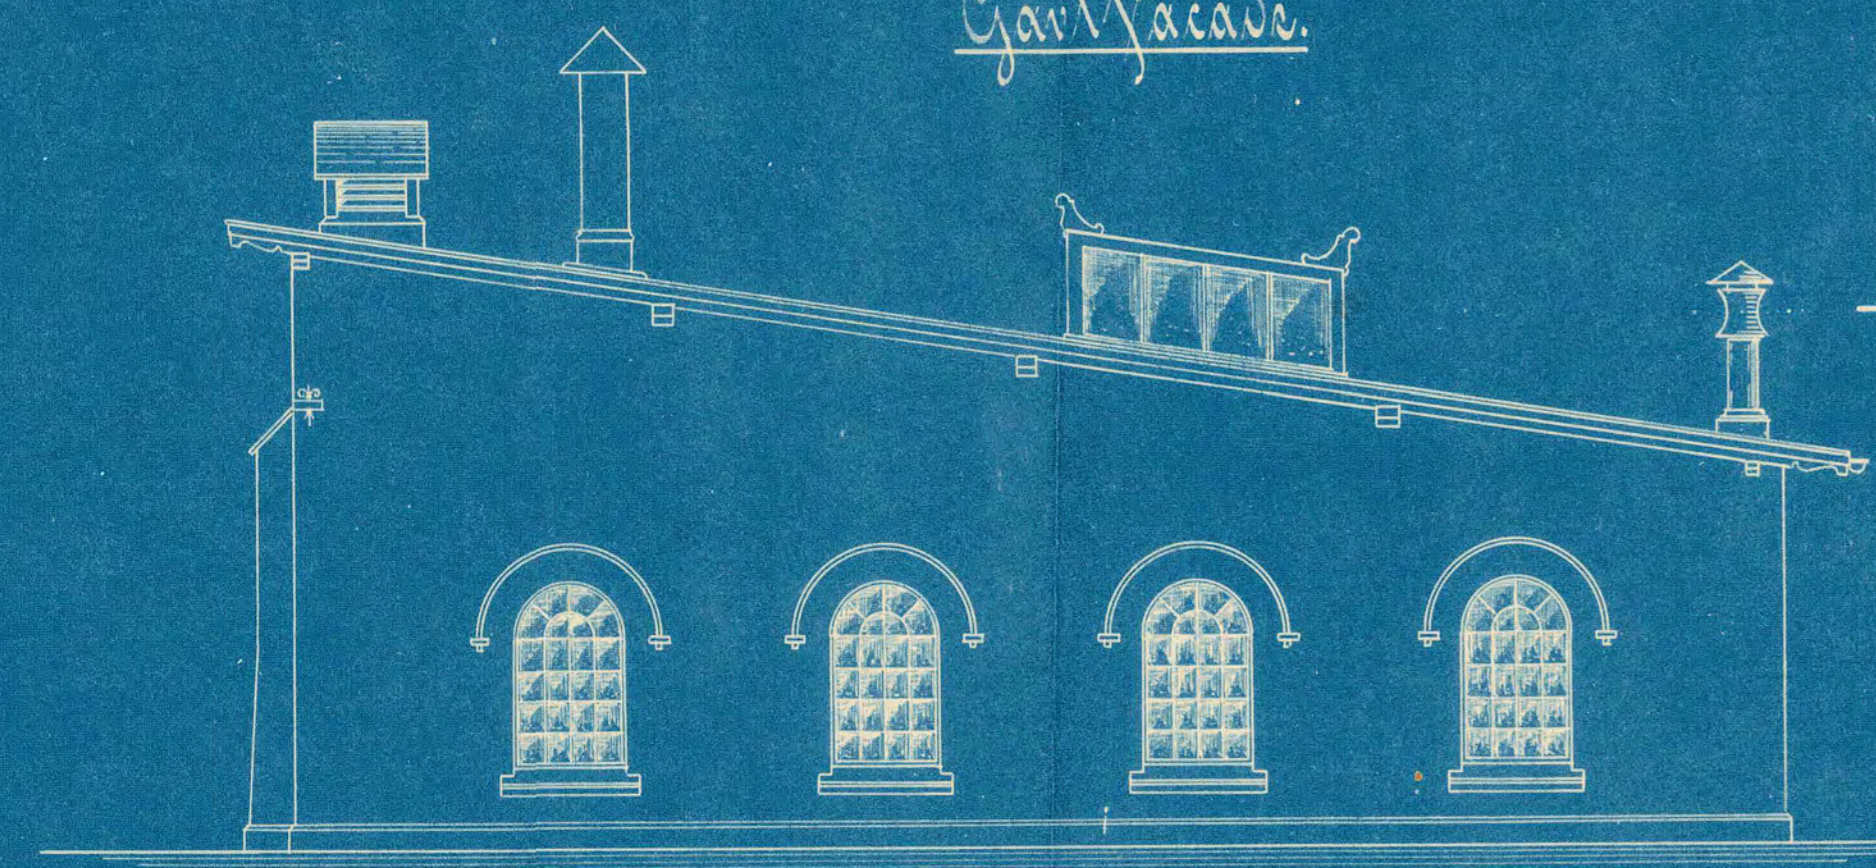

Grundplan

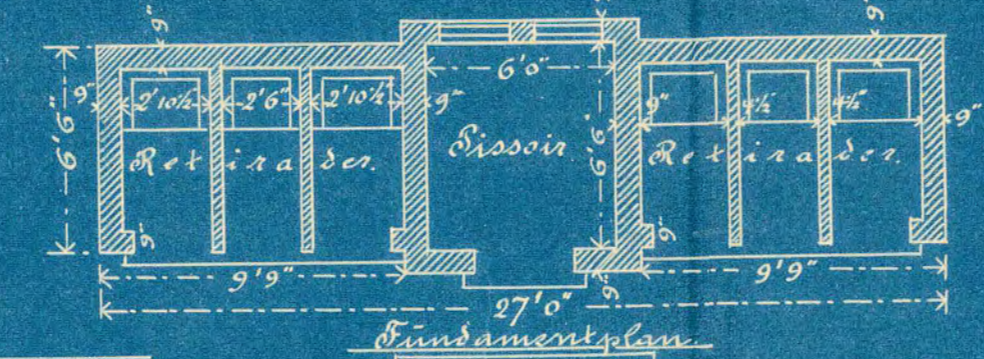

Fundamentplan

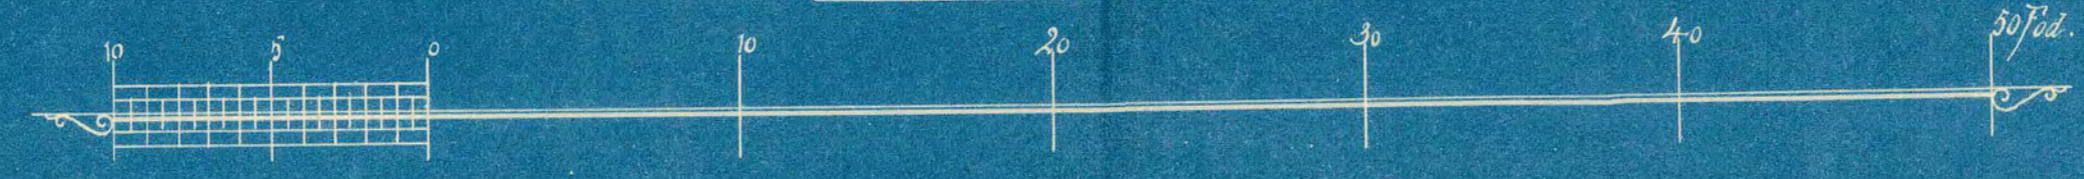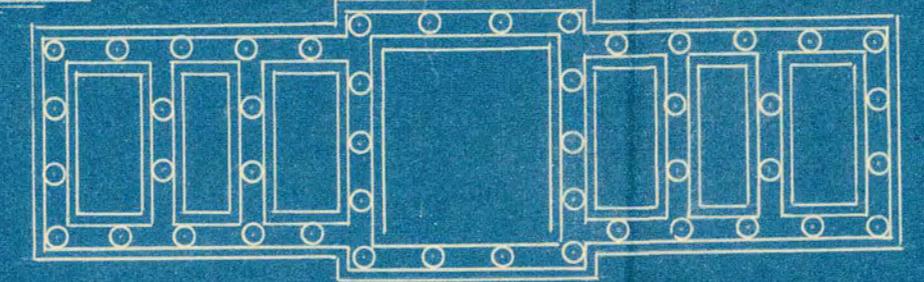


H. Schou
Arkitekt


Privatbanegaarden i Aalborg.

Lokomotivemise med Funktionærbygning
 Retiradebygning og Uvendig Begrav med Askekasse.


Før-Facade.

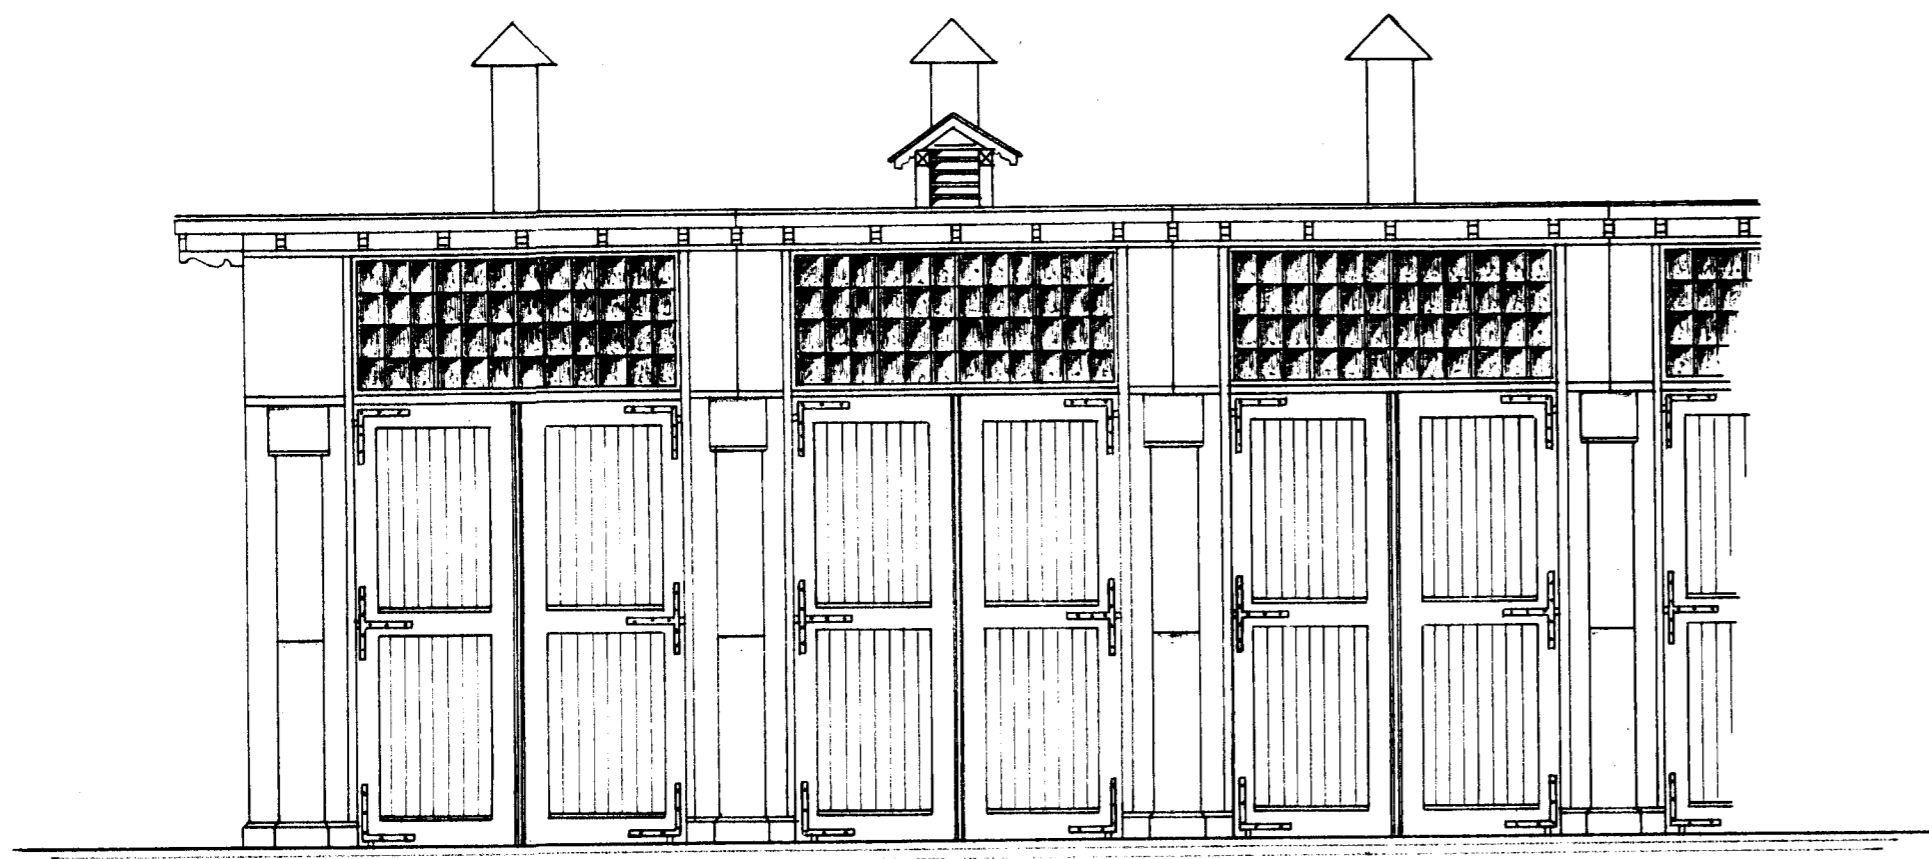


Dag-Facade.

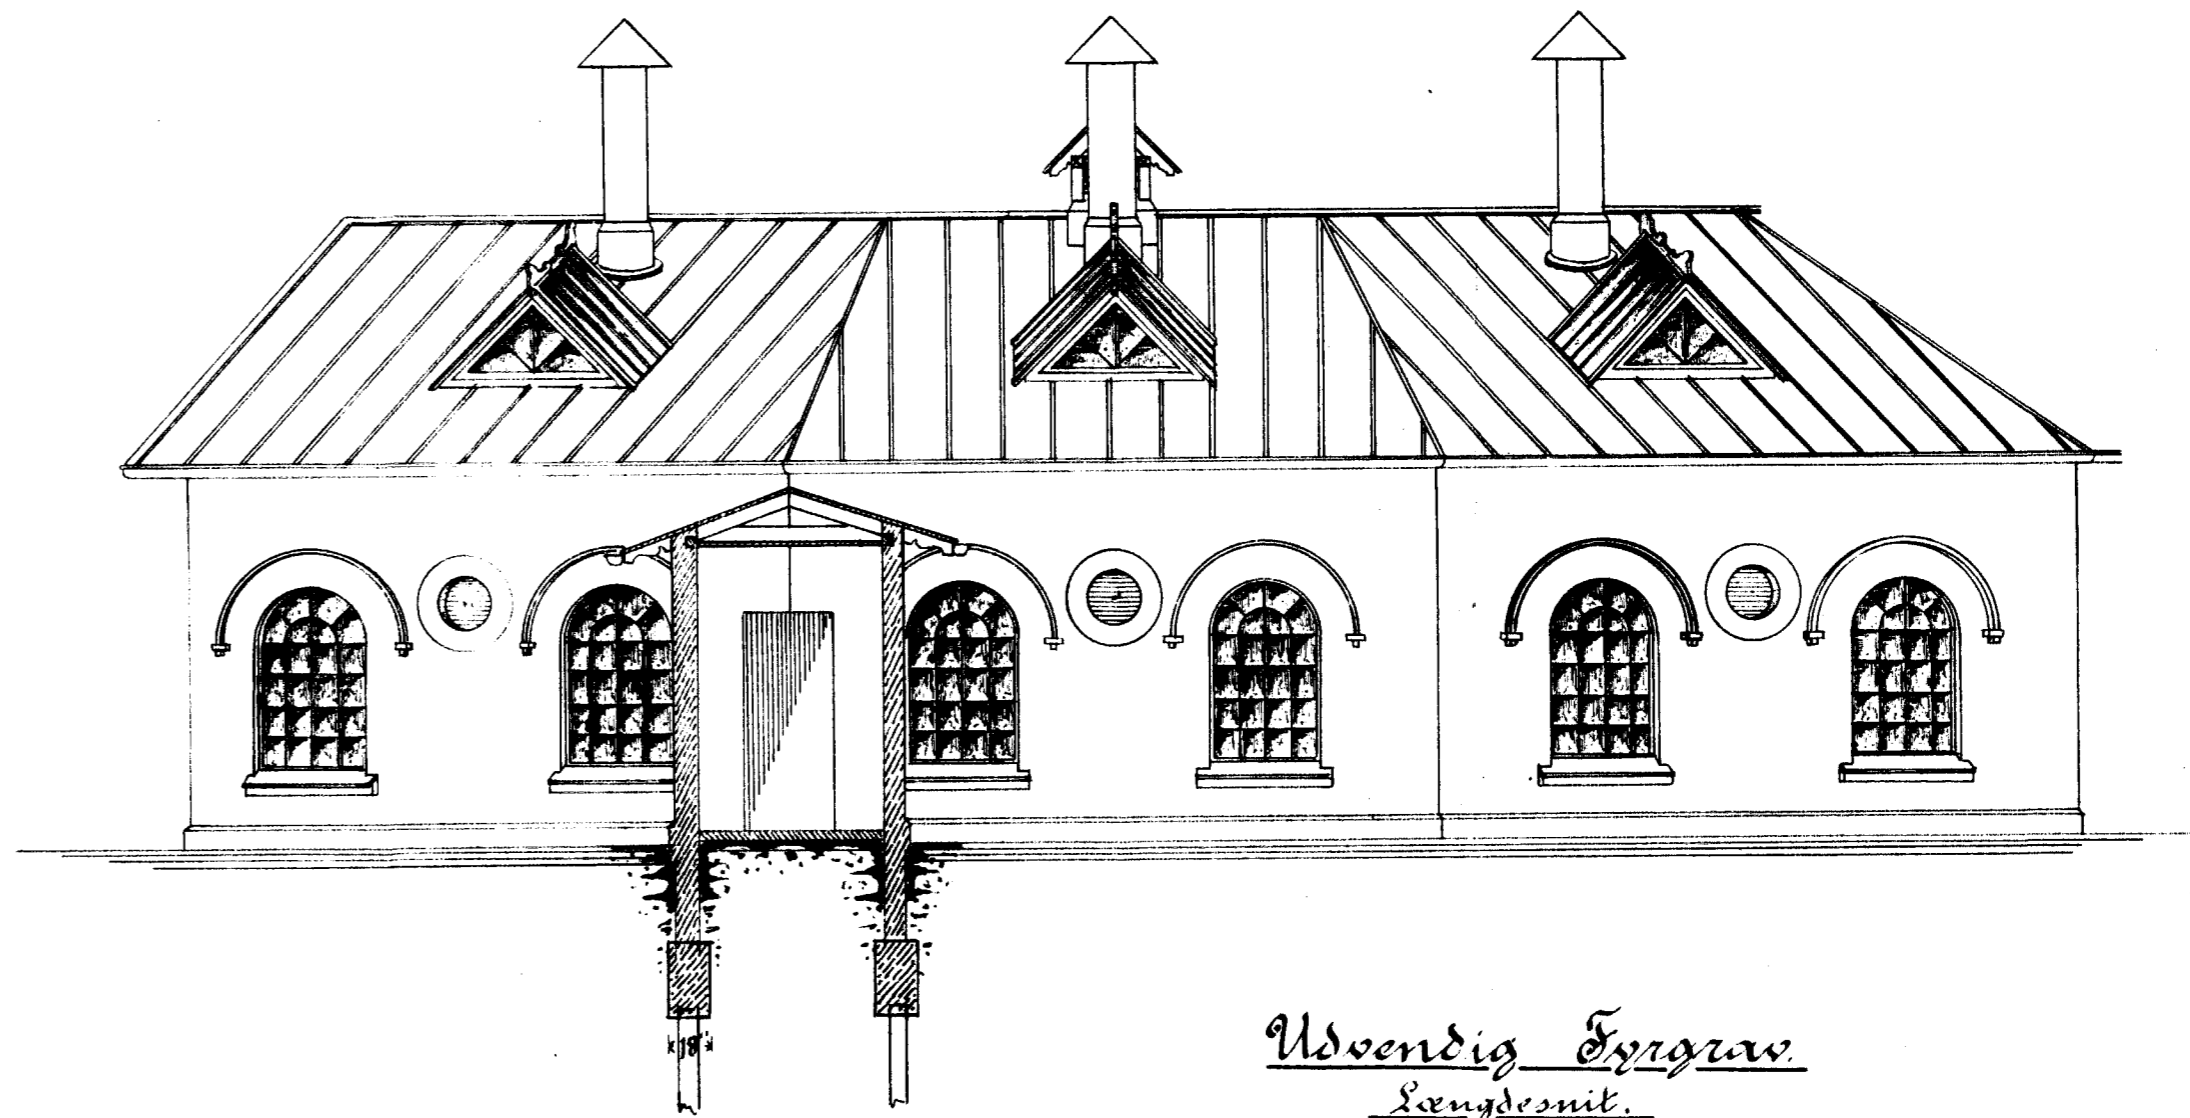


Uvendig Begrav
 Længdesnit.

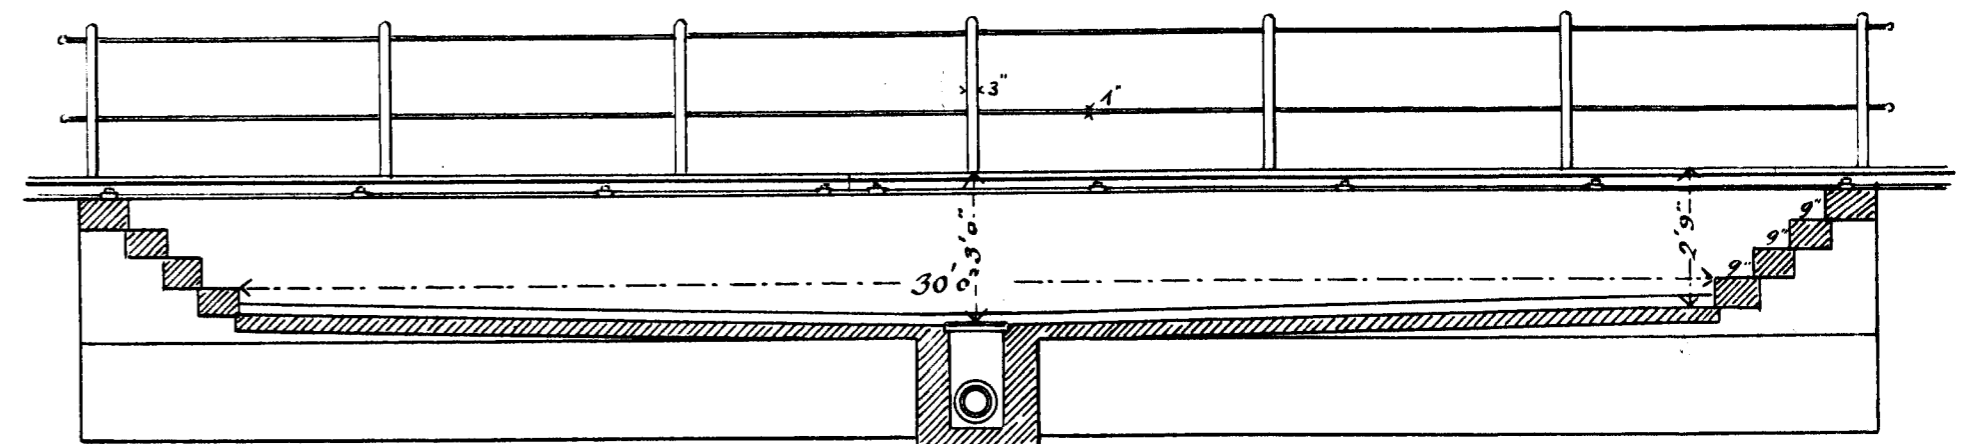



Snit a-b med Gærfacade af Funktionærbygning.

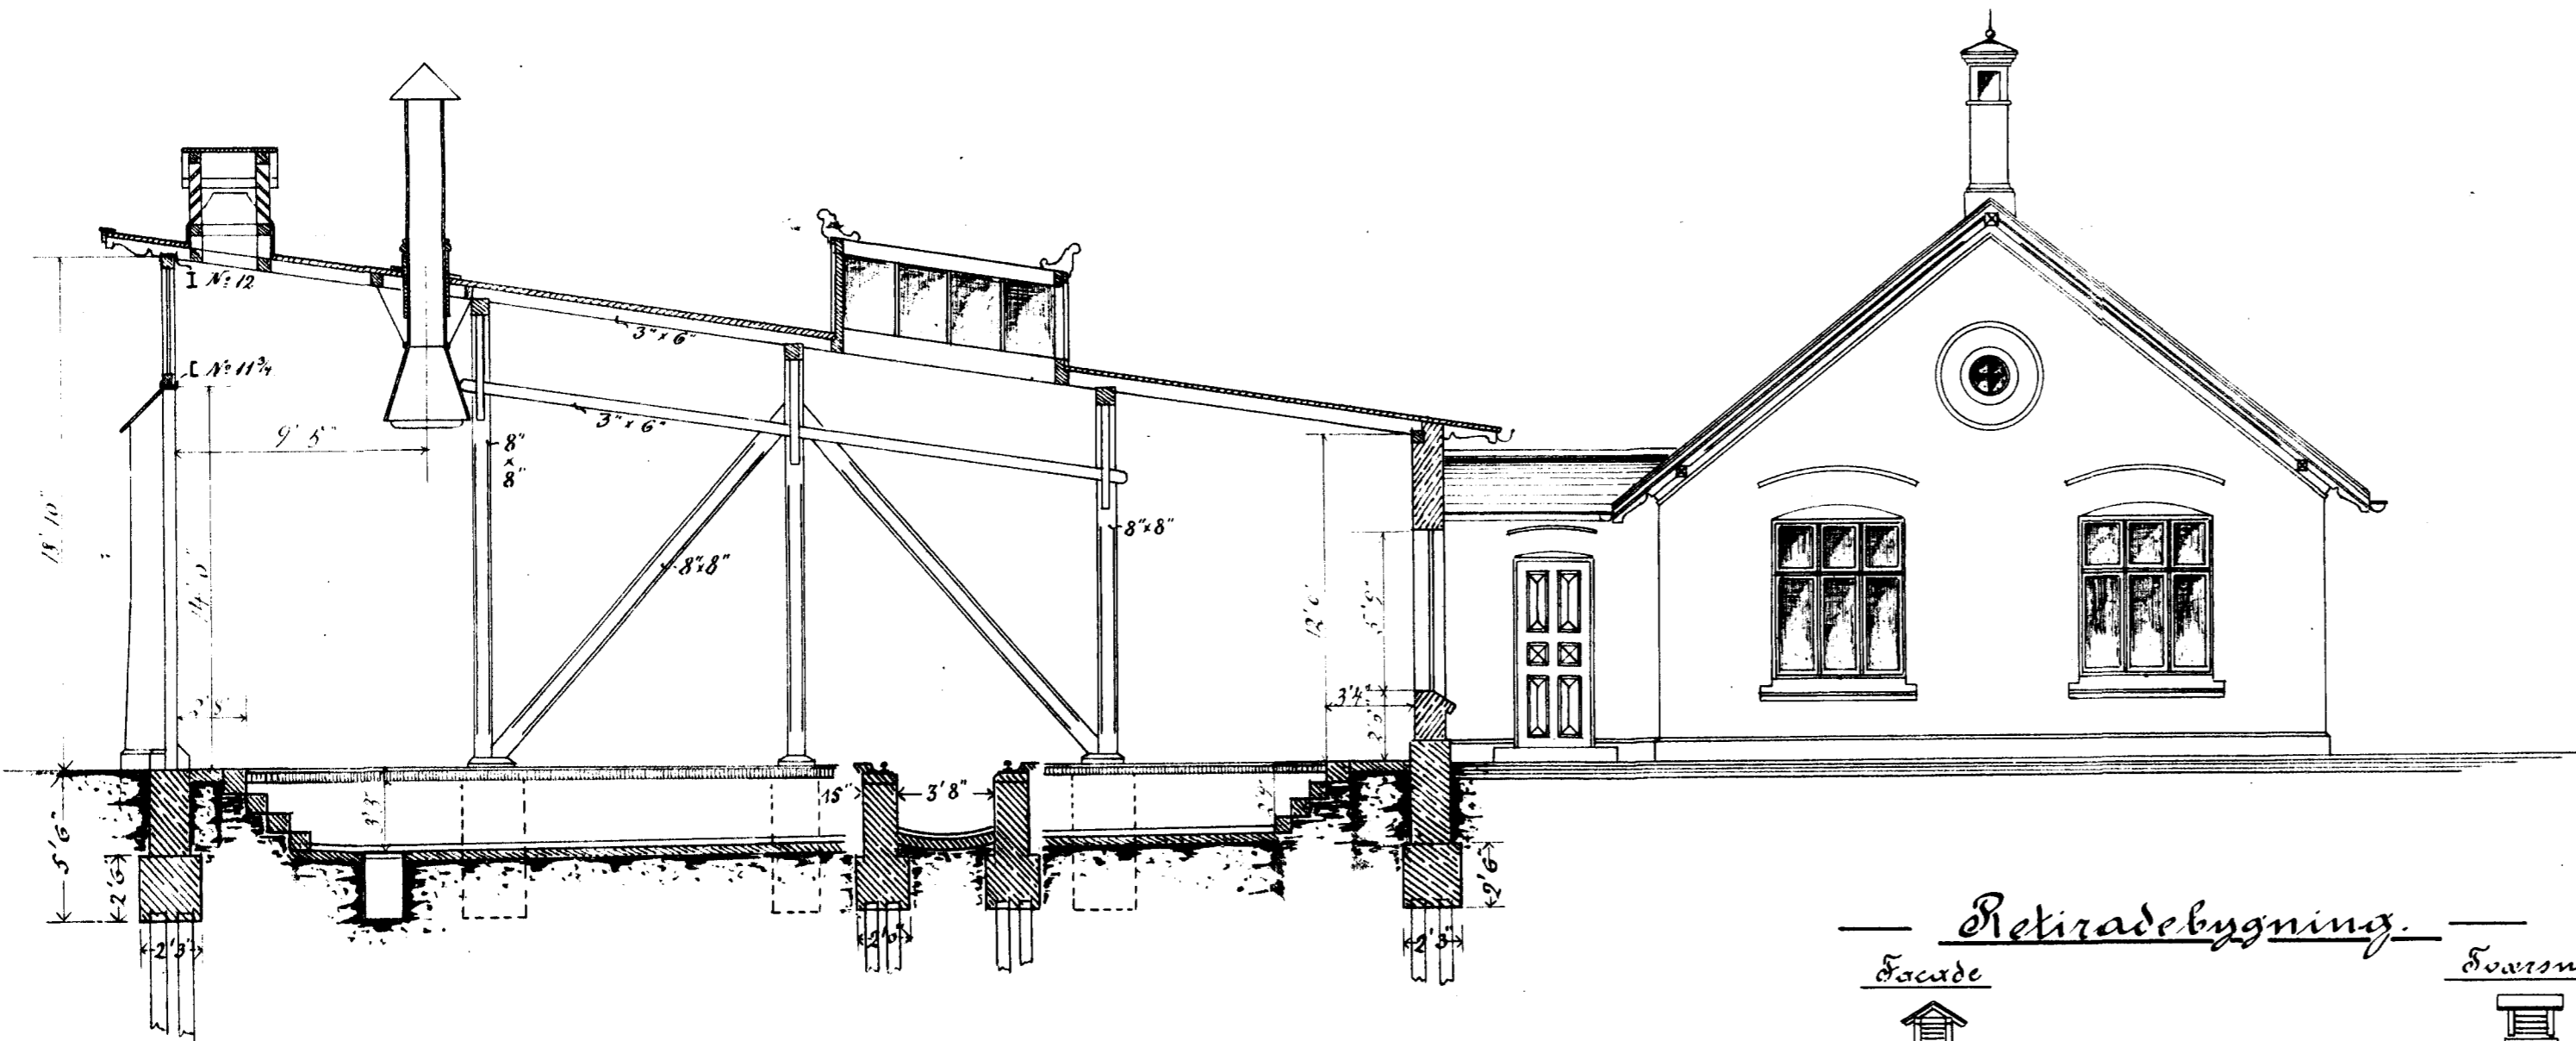



Grundplan.

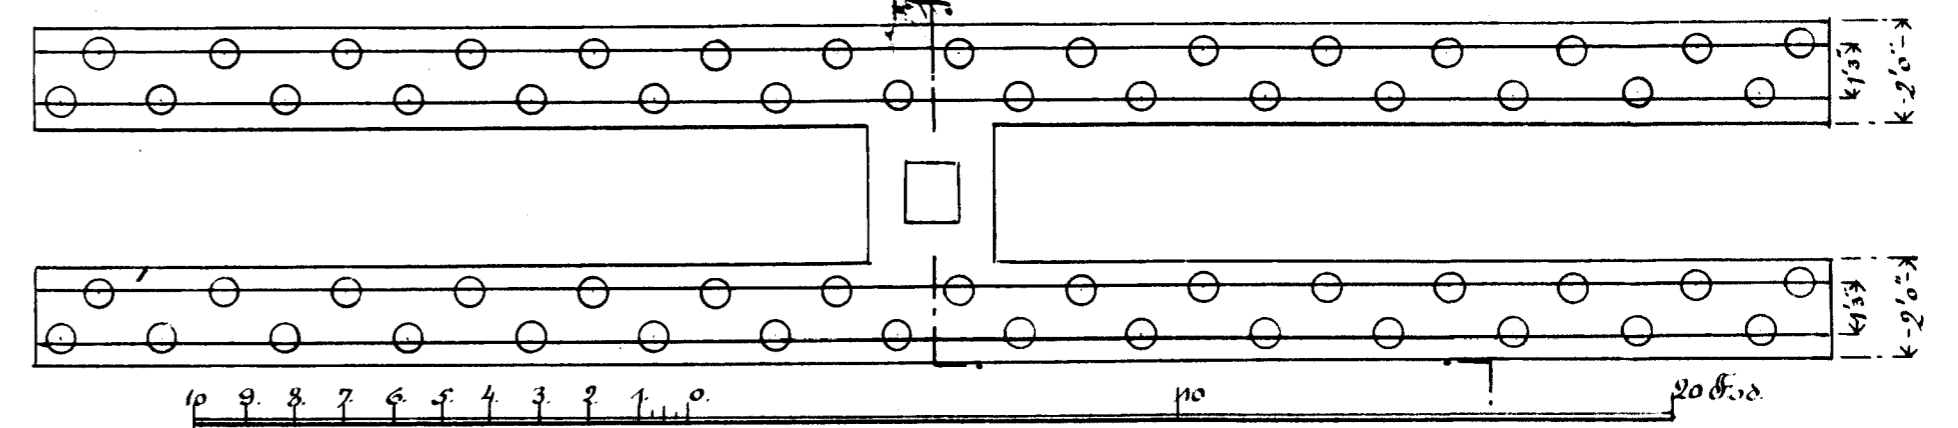


Snit e-f.

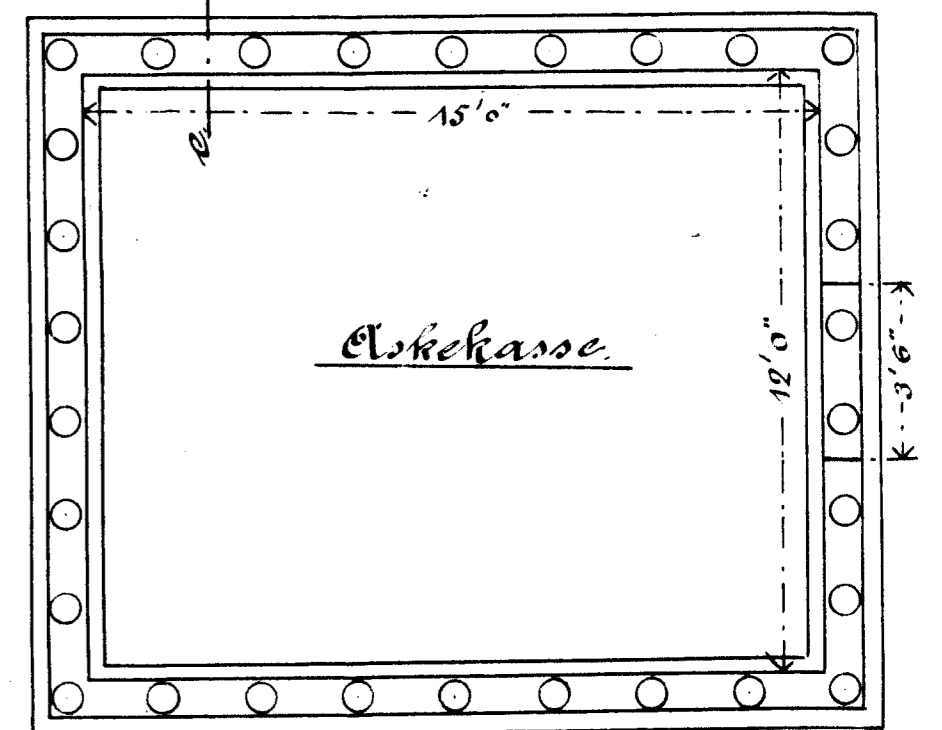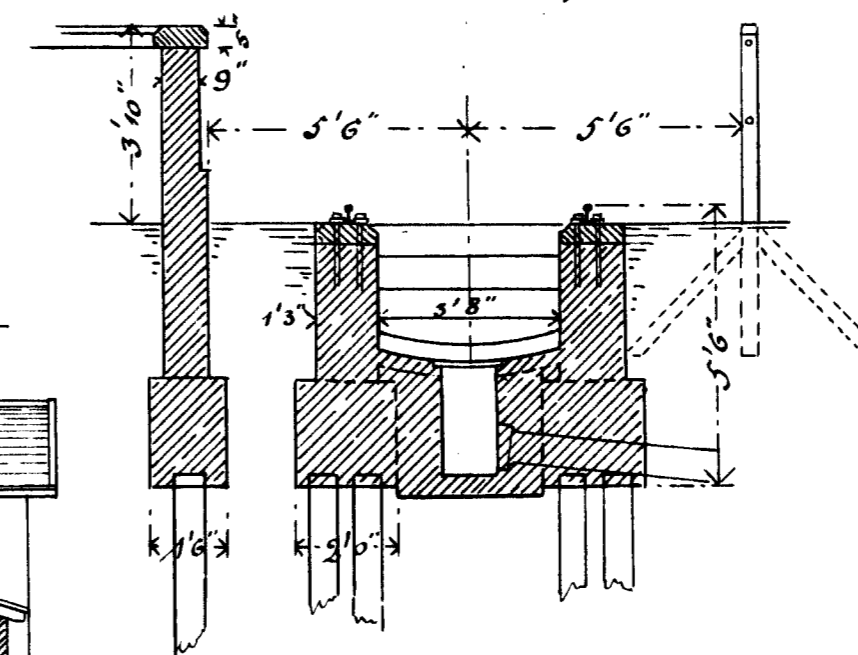


Retiradebygning.

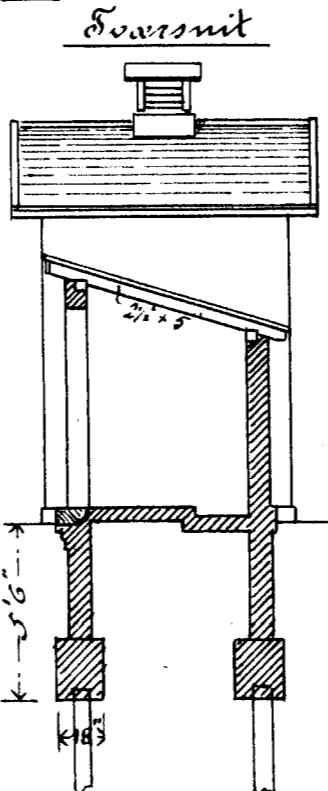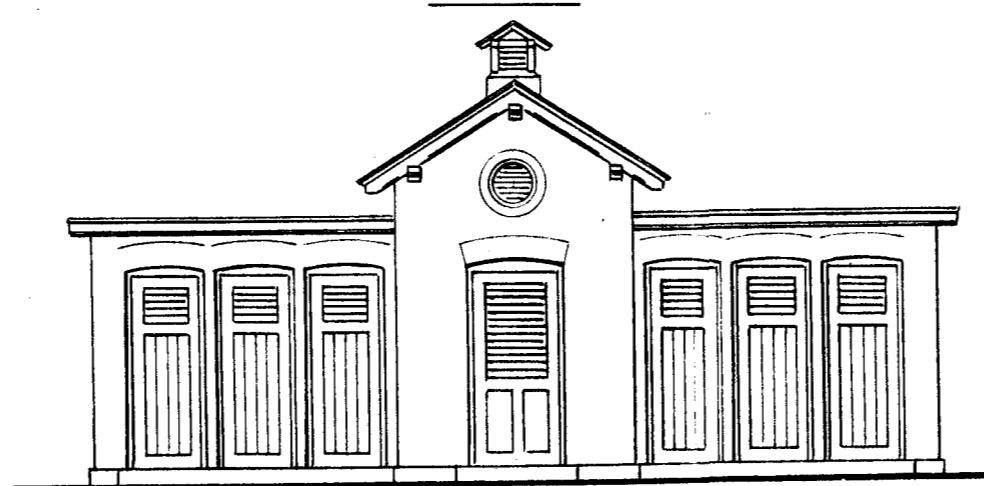


Snit e-d.

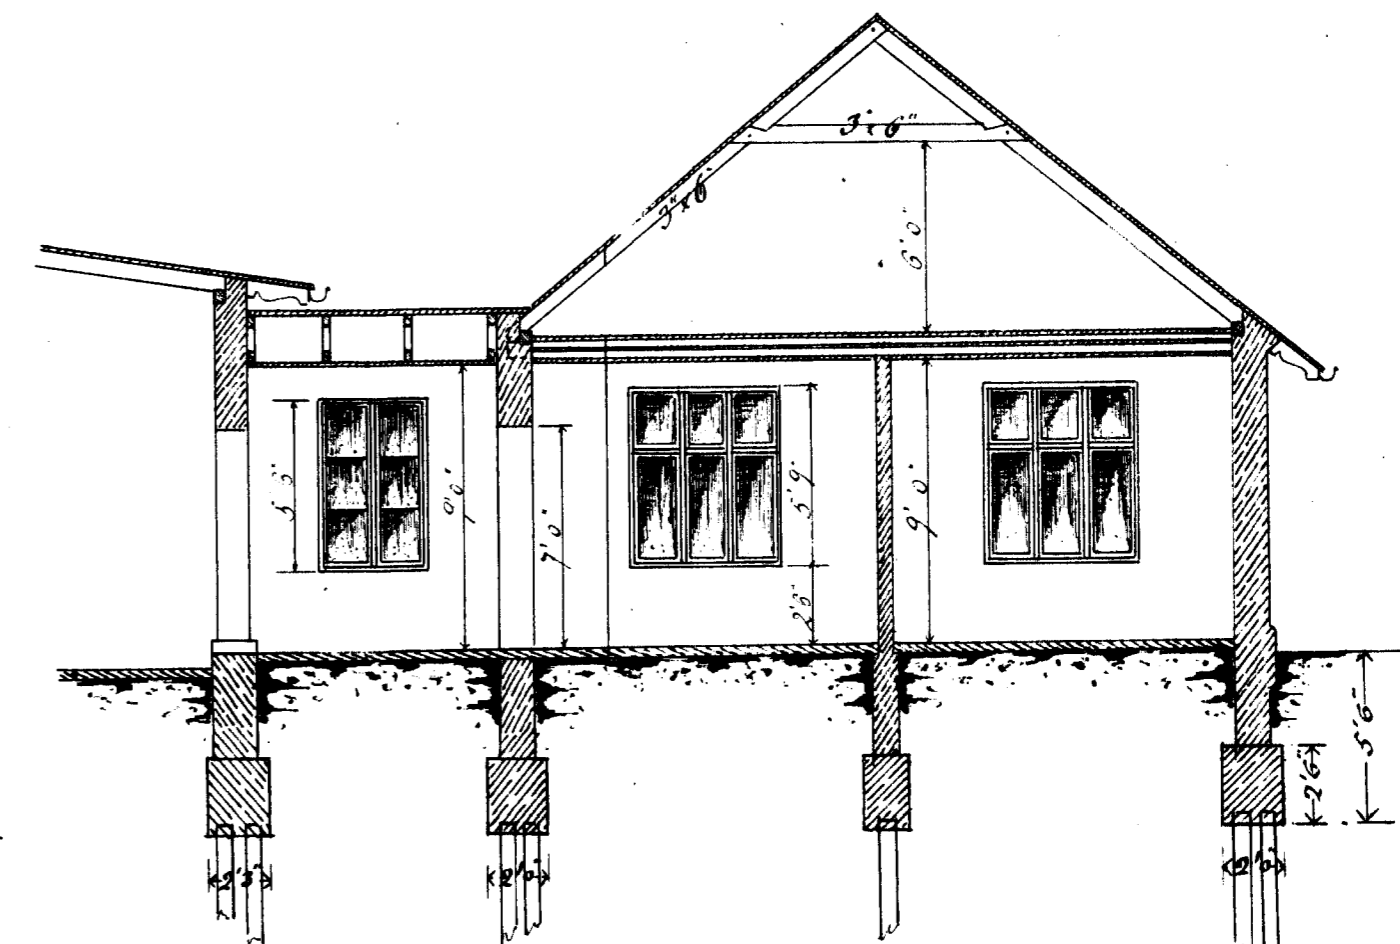



Gærfacade.

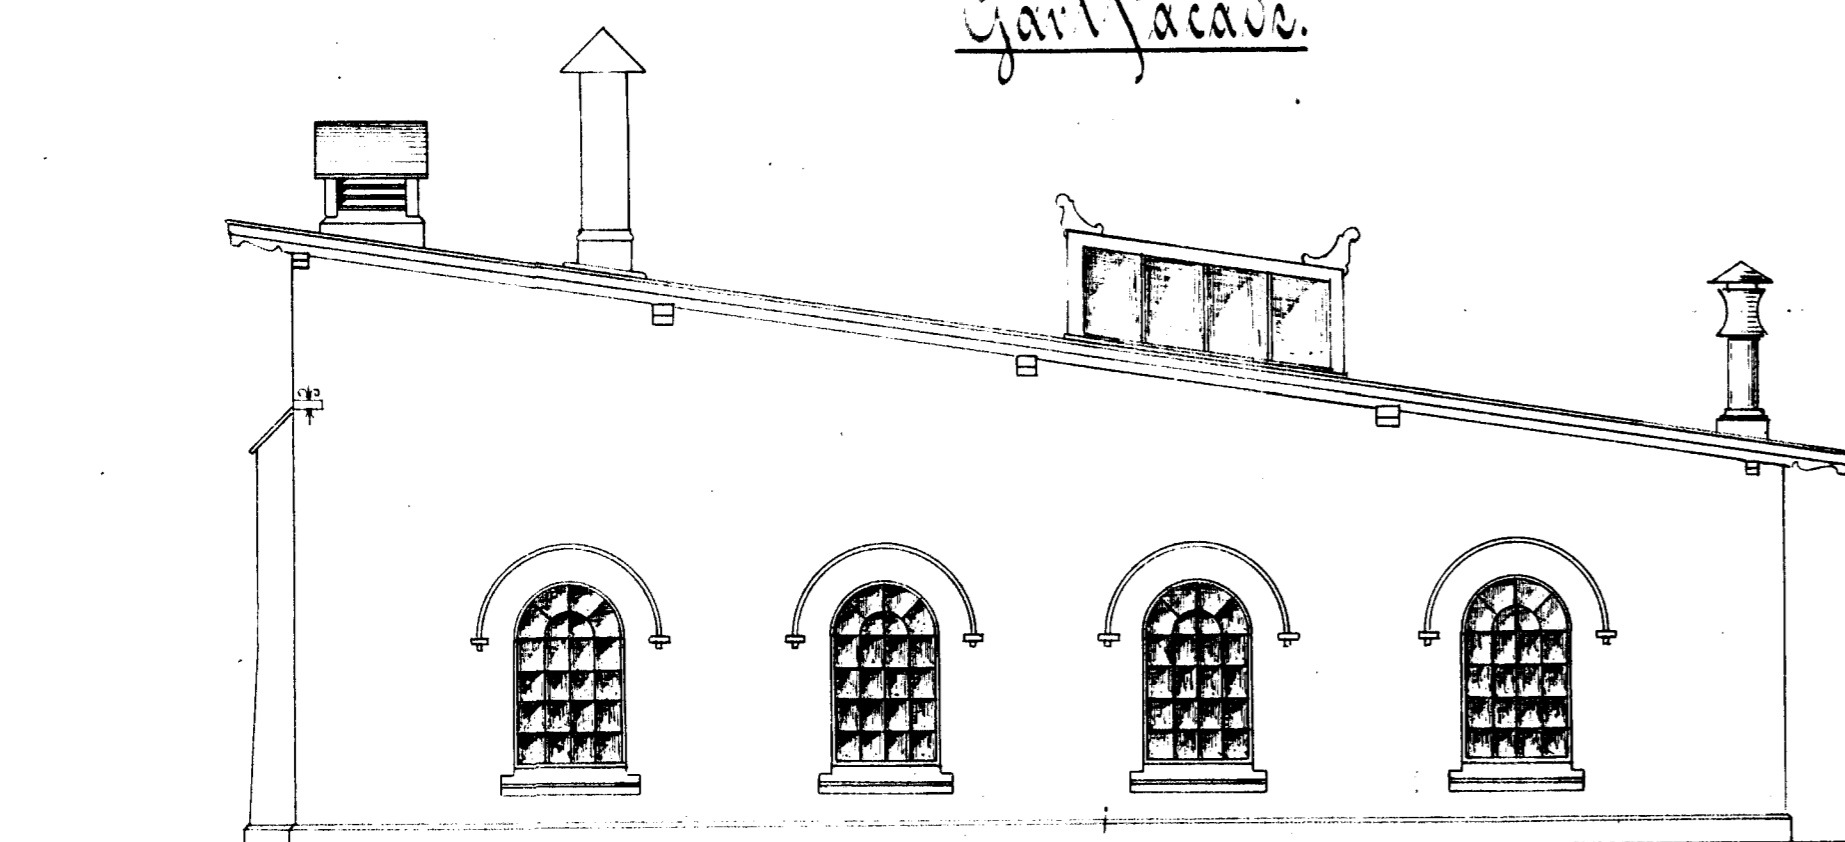

Grundplan.

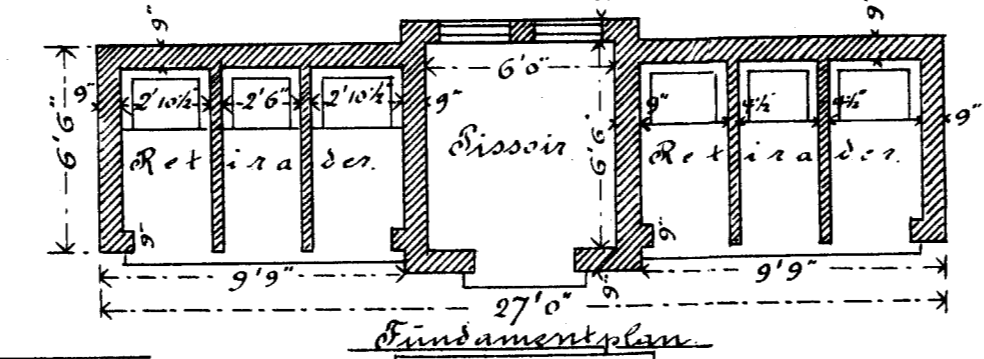

Grundplan.

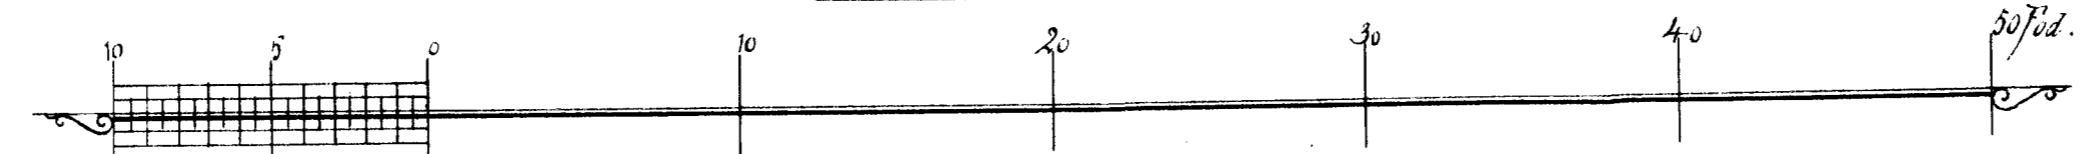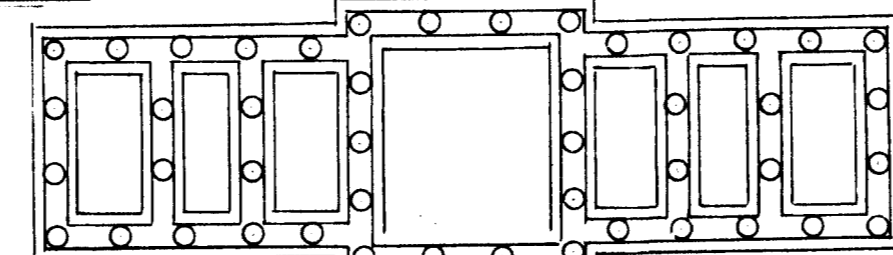

The. Abee.
 Architect