



# Privatbanegaarden i Aalborg.

## Lokomotivremise. med Funktionerbygning.

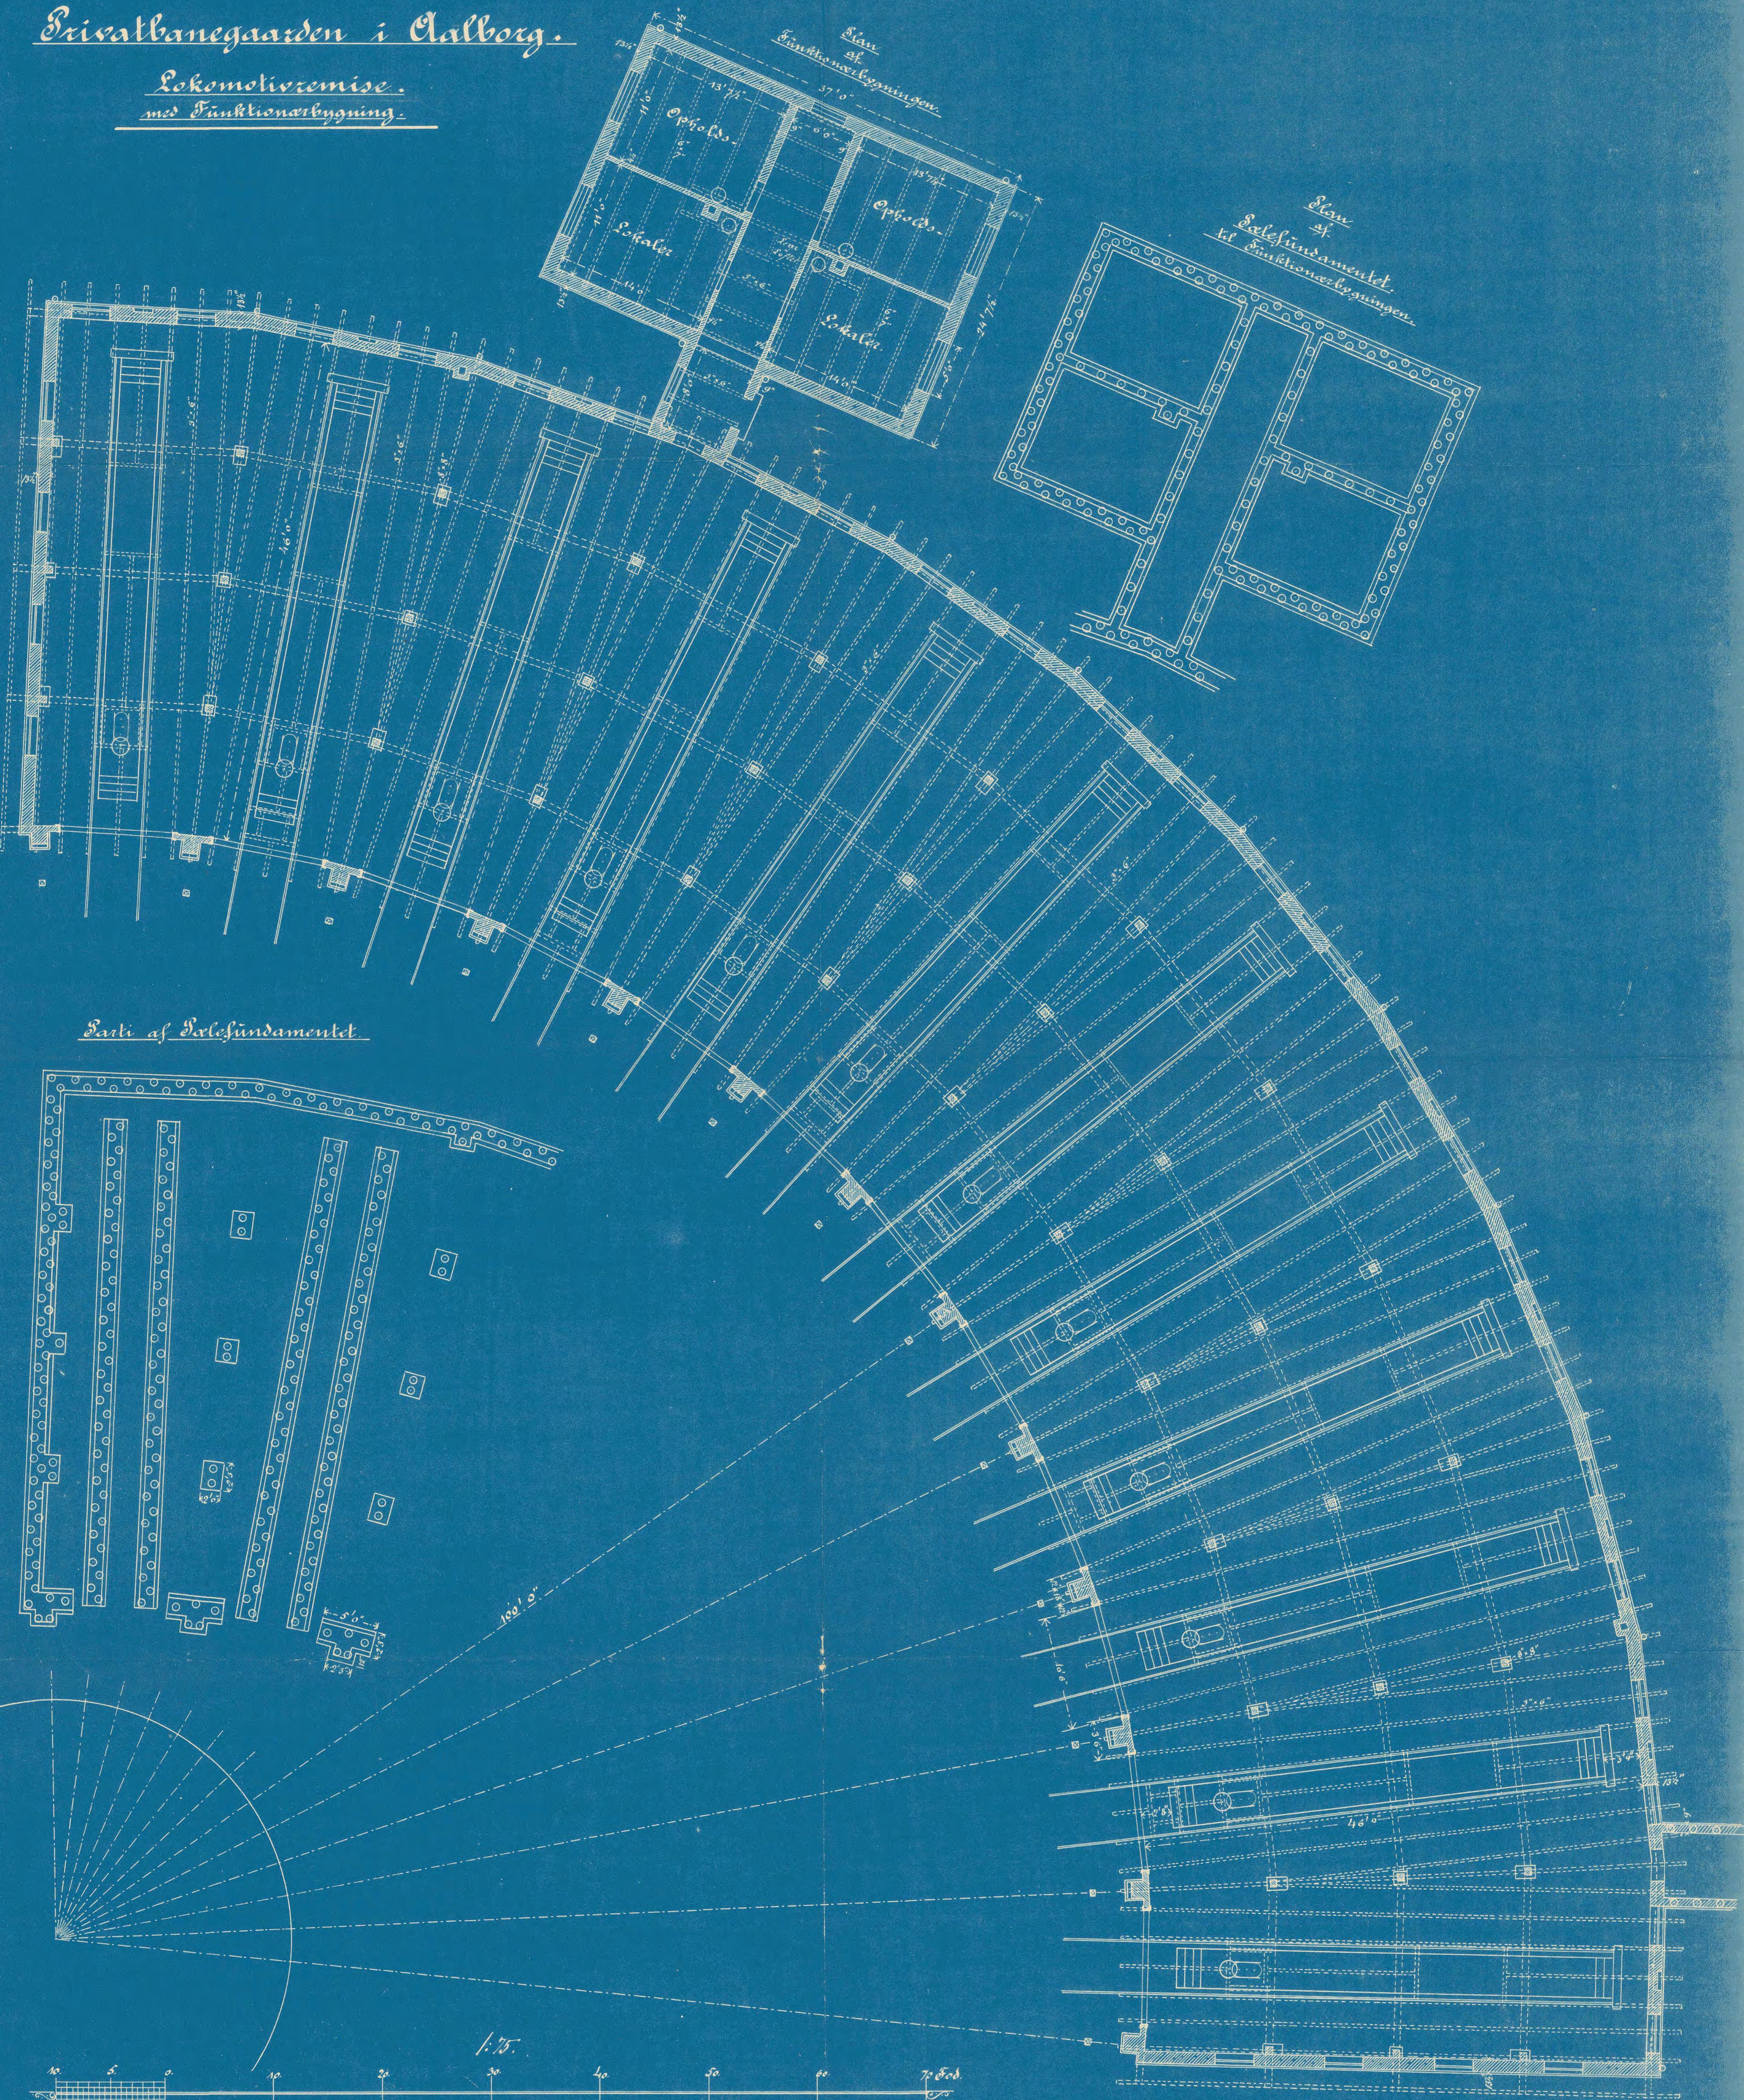


Parti af Sælsfundamentet

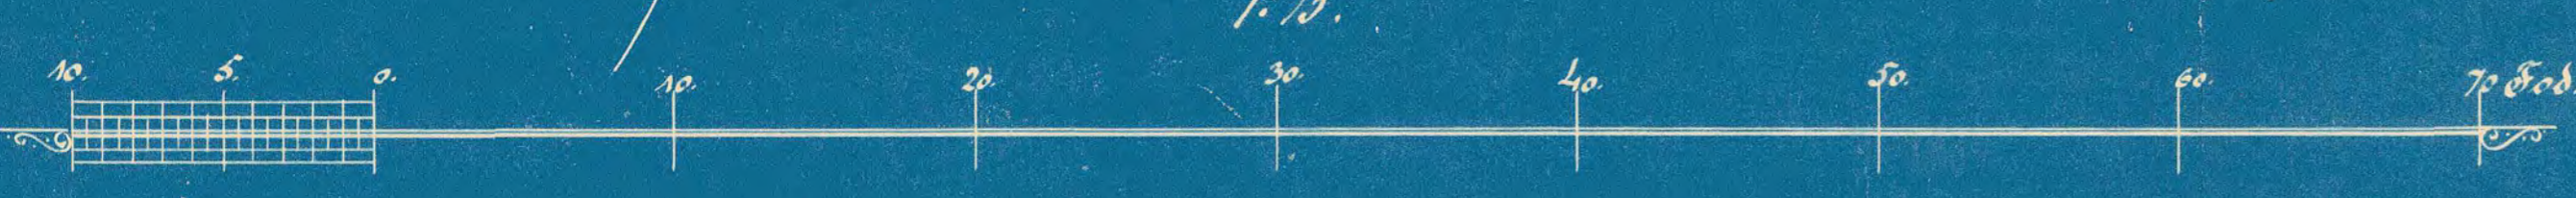

*J. Schou*  
Aalborg


Privatbanegaarden i Aalborg.

Lokomotivremise.  
med Funktionerbygning.

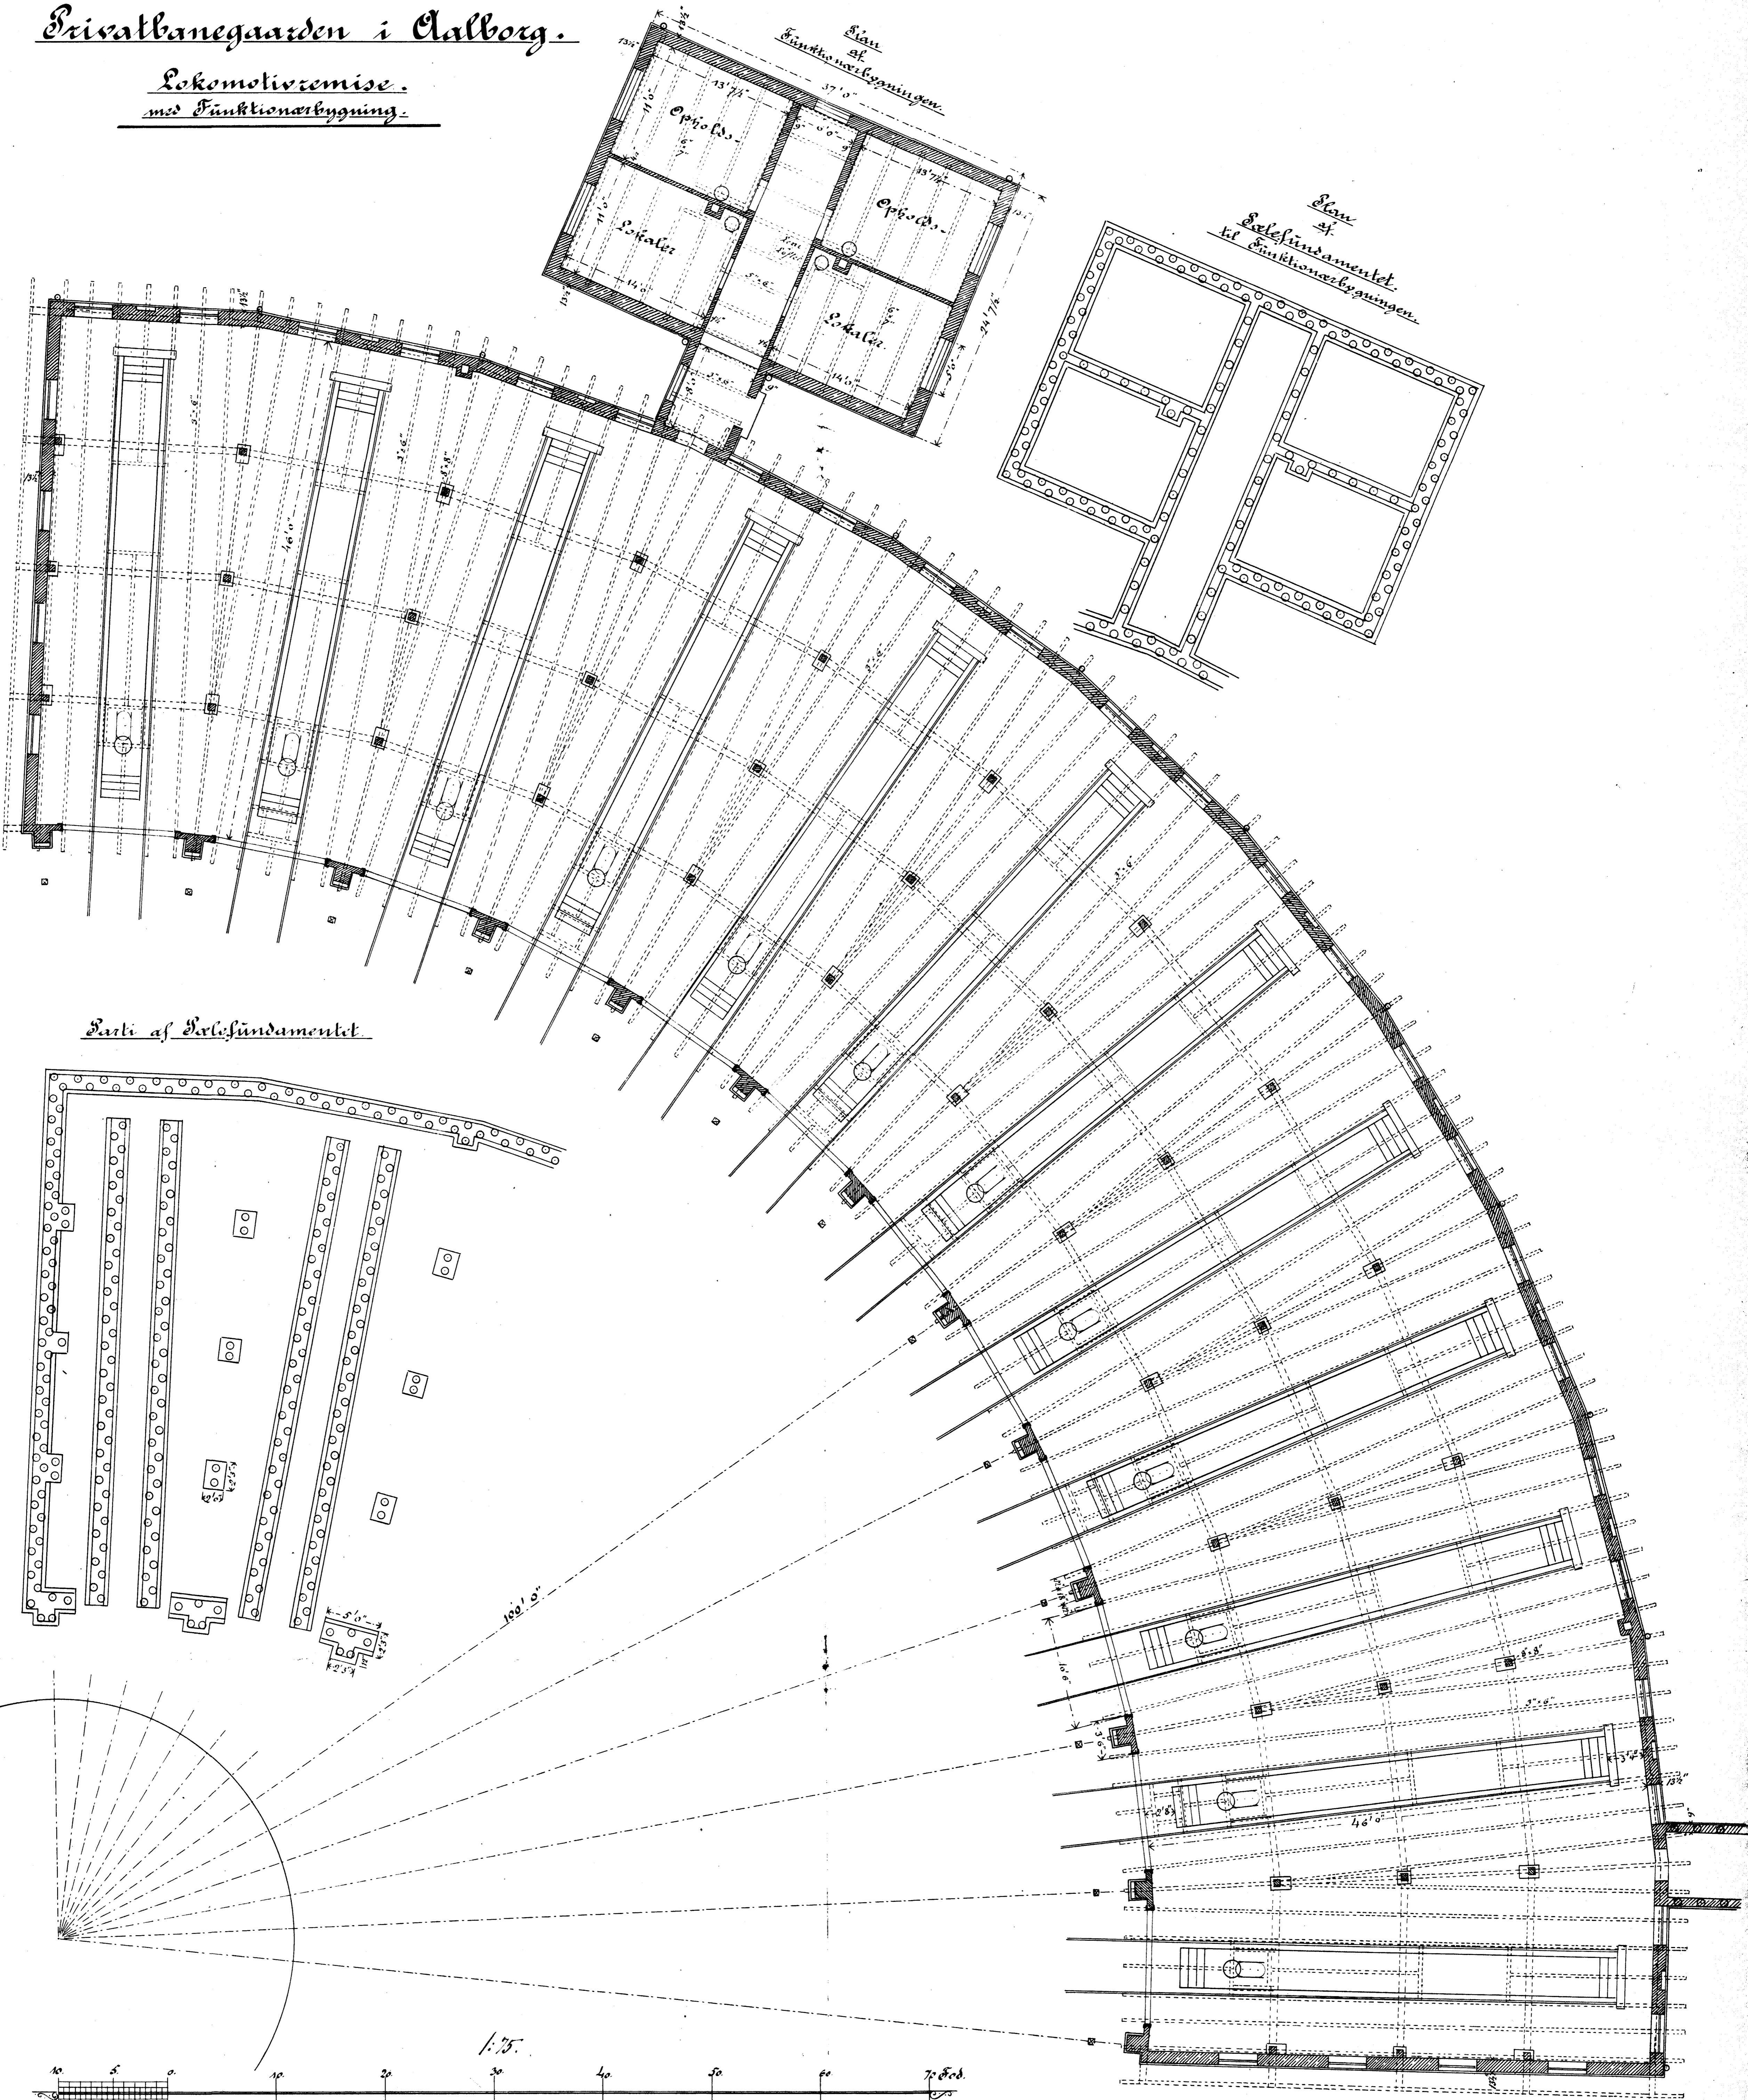

Parti af Selskabsfundamentet

1:75.

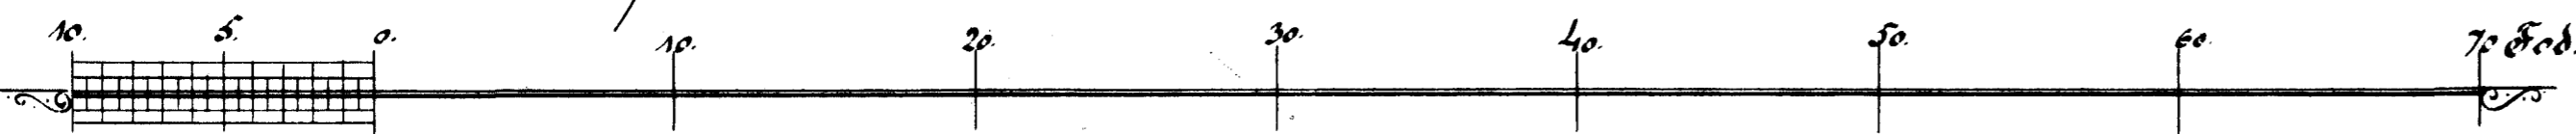

M. K. Jacobsen  
1888.