


Privatbanegaarden i Aalborg.

Værkstedbygning.


Snit E-F.

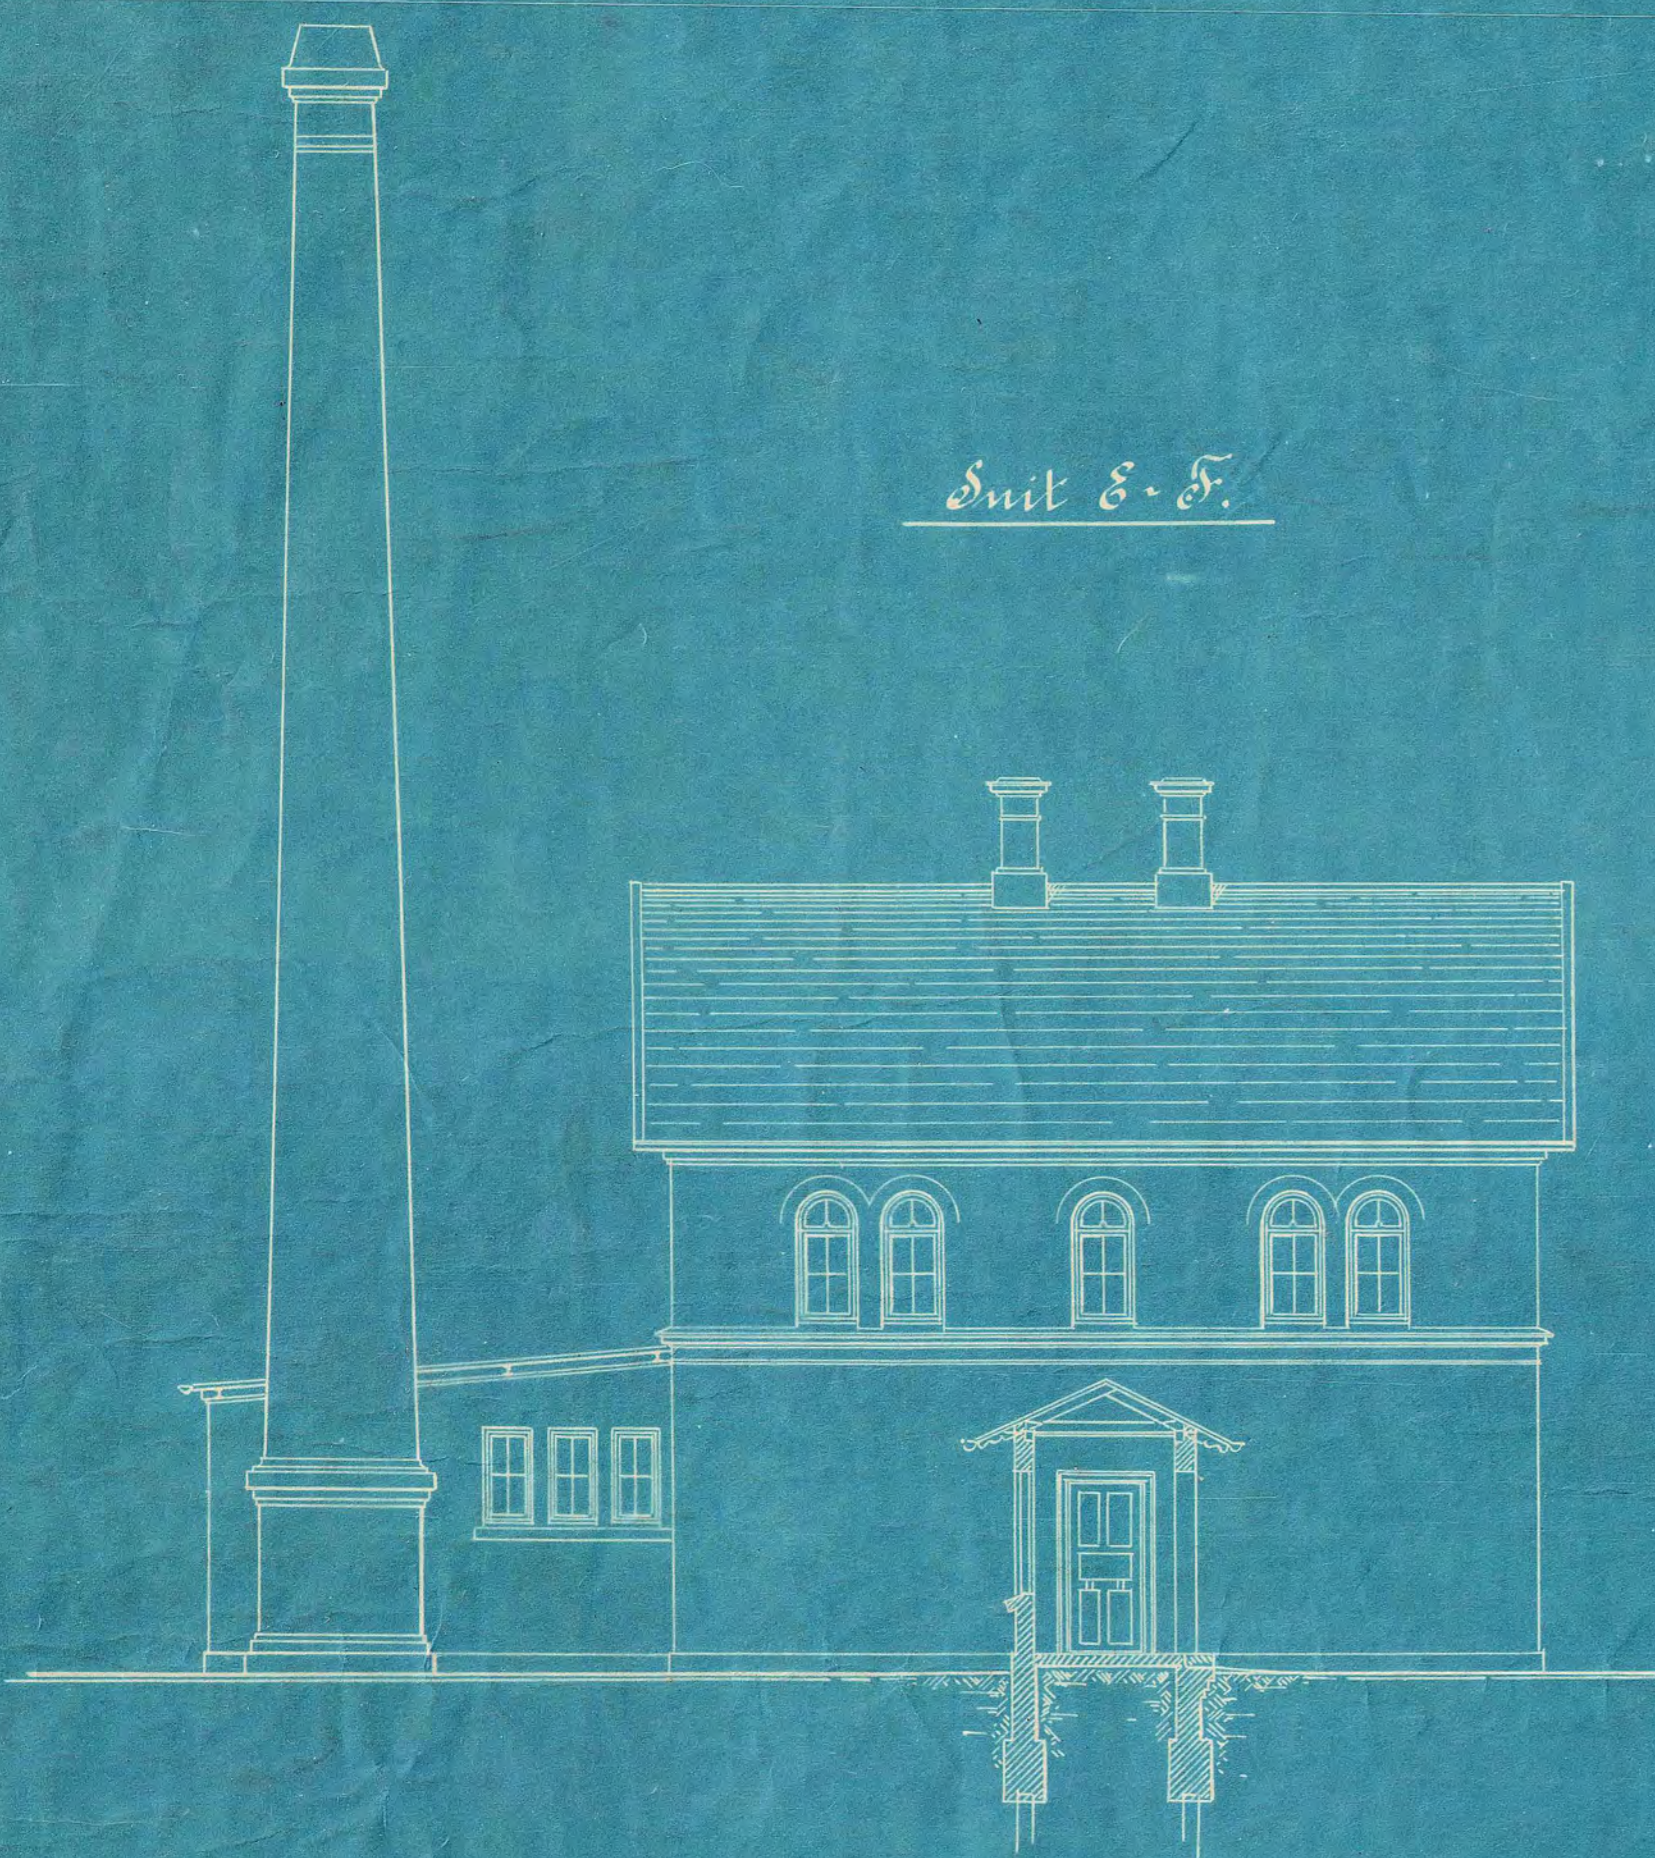



Facade mod Syd.



Snit G-H.

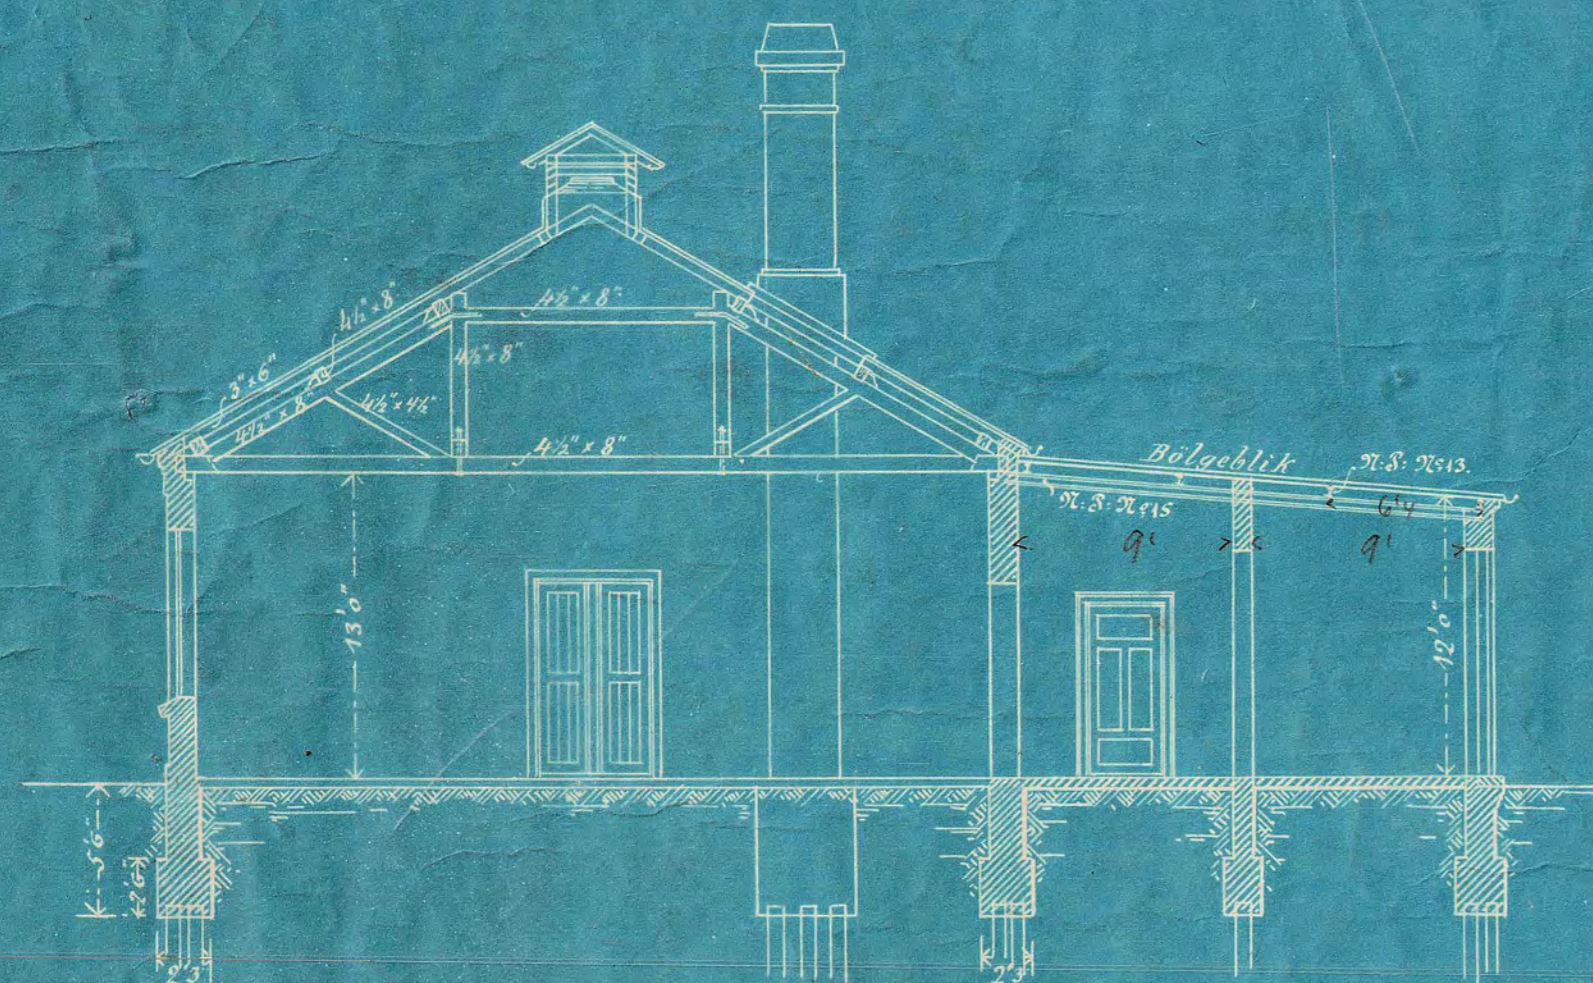

Snit C-D.

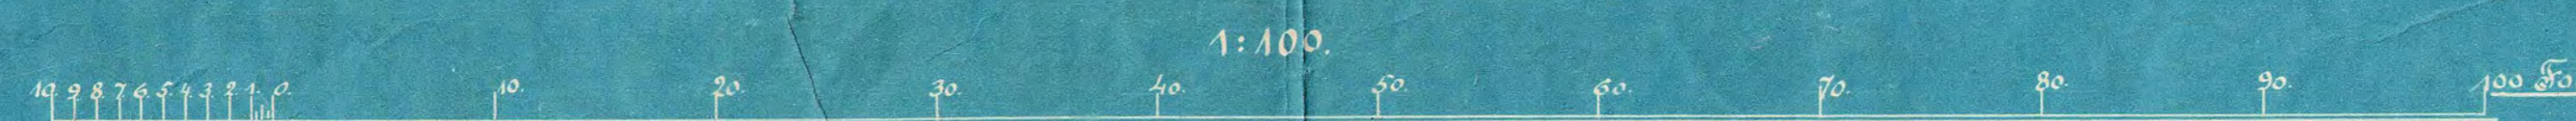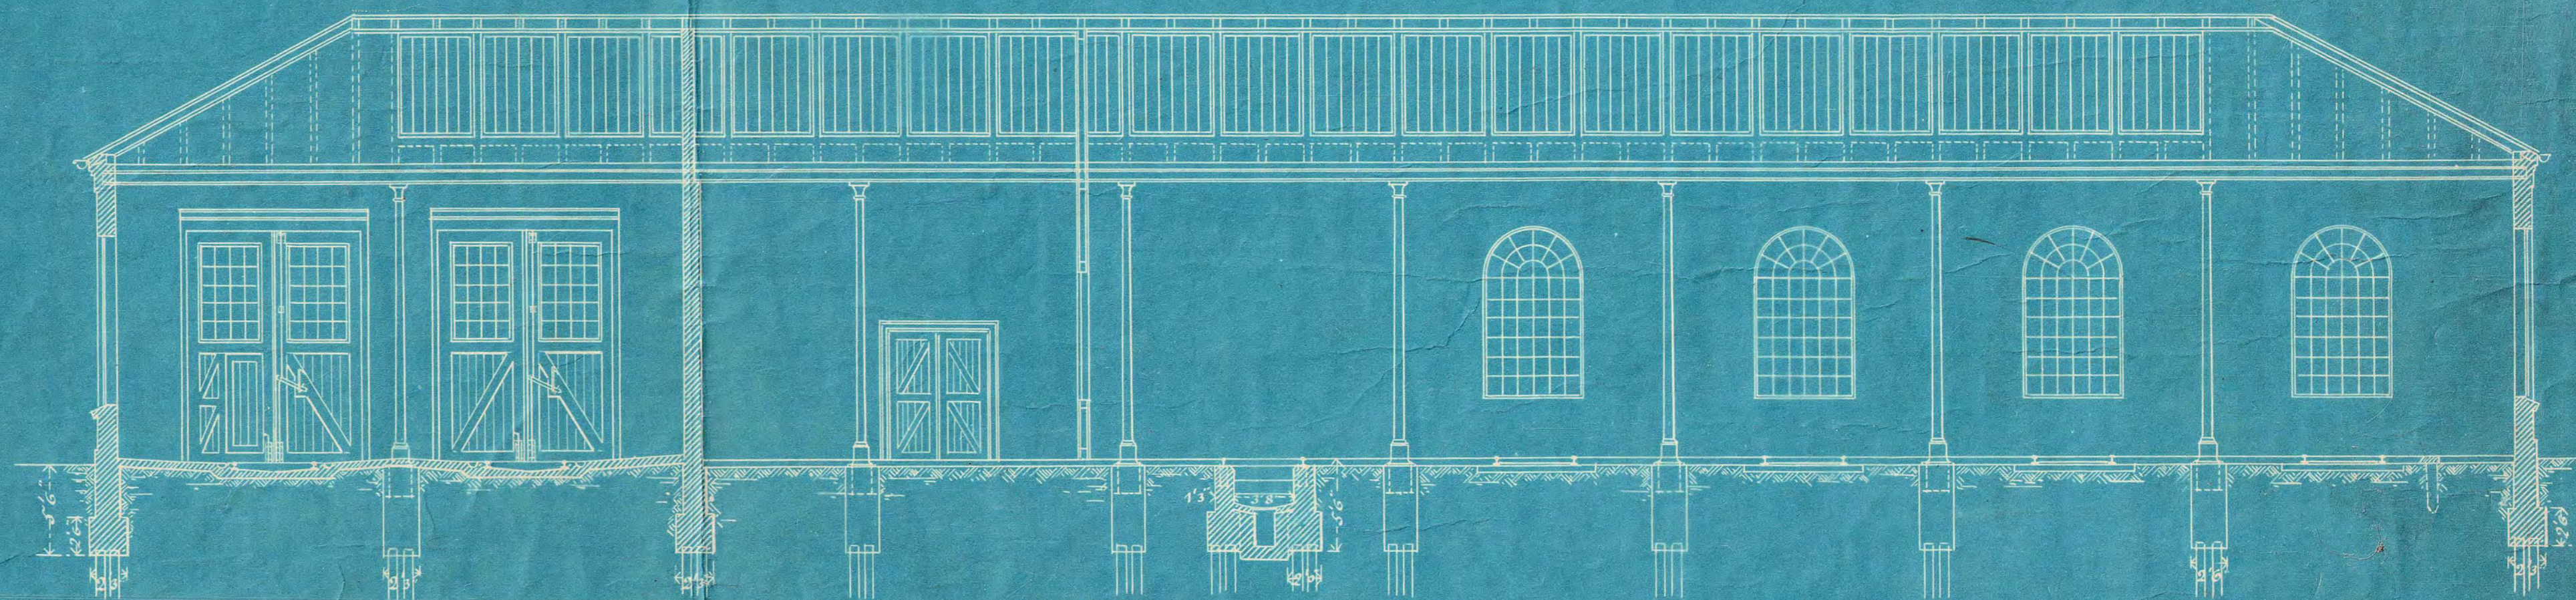

Copenhagen, September 1900.

*Th. Holst
Arkitekt*

Bl. 7 77. L. No. 808.
11/10 1900
Med Svar af *A. H. M.* fra
Aalborg Bygningsinspektorat.

Privatbanegaarden i Aalborg.

Værkstedbygning.

Snit E. F.





Facade mod Syd.



Snit G. H.



Snit C. D.

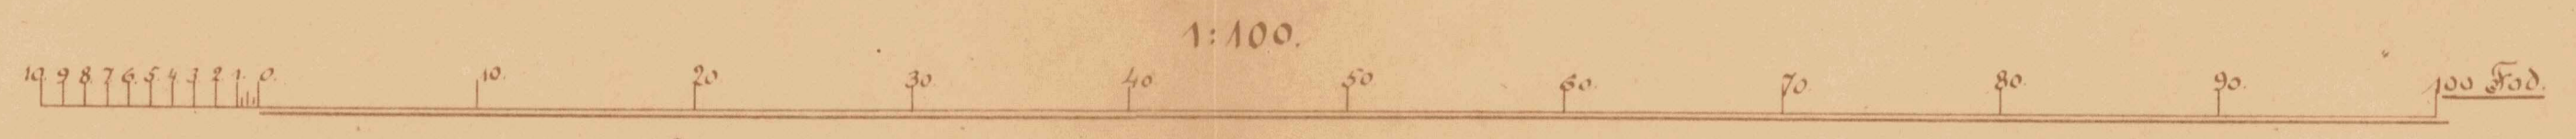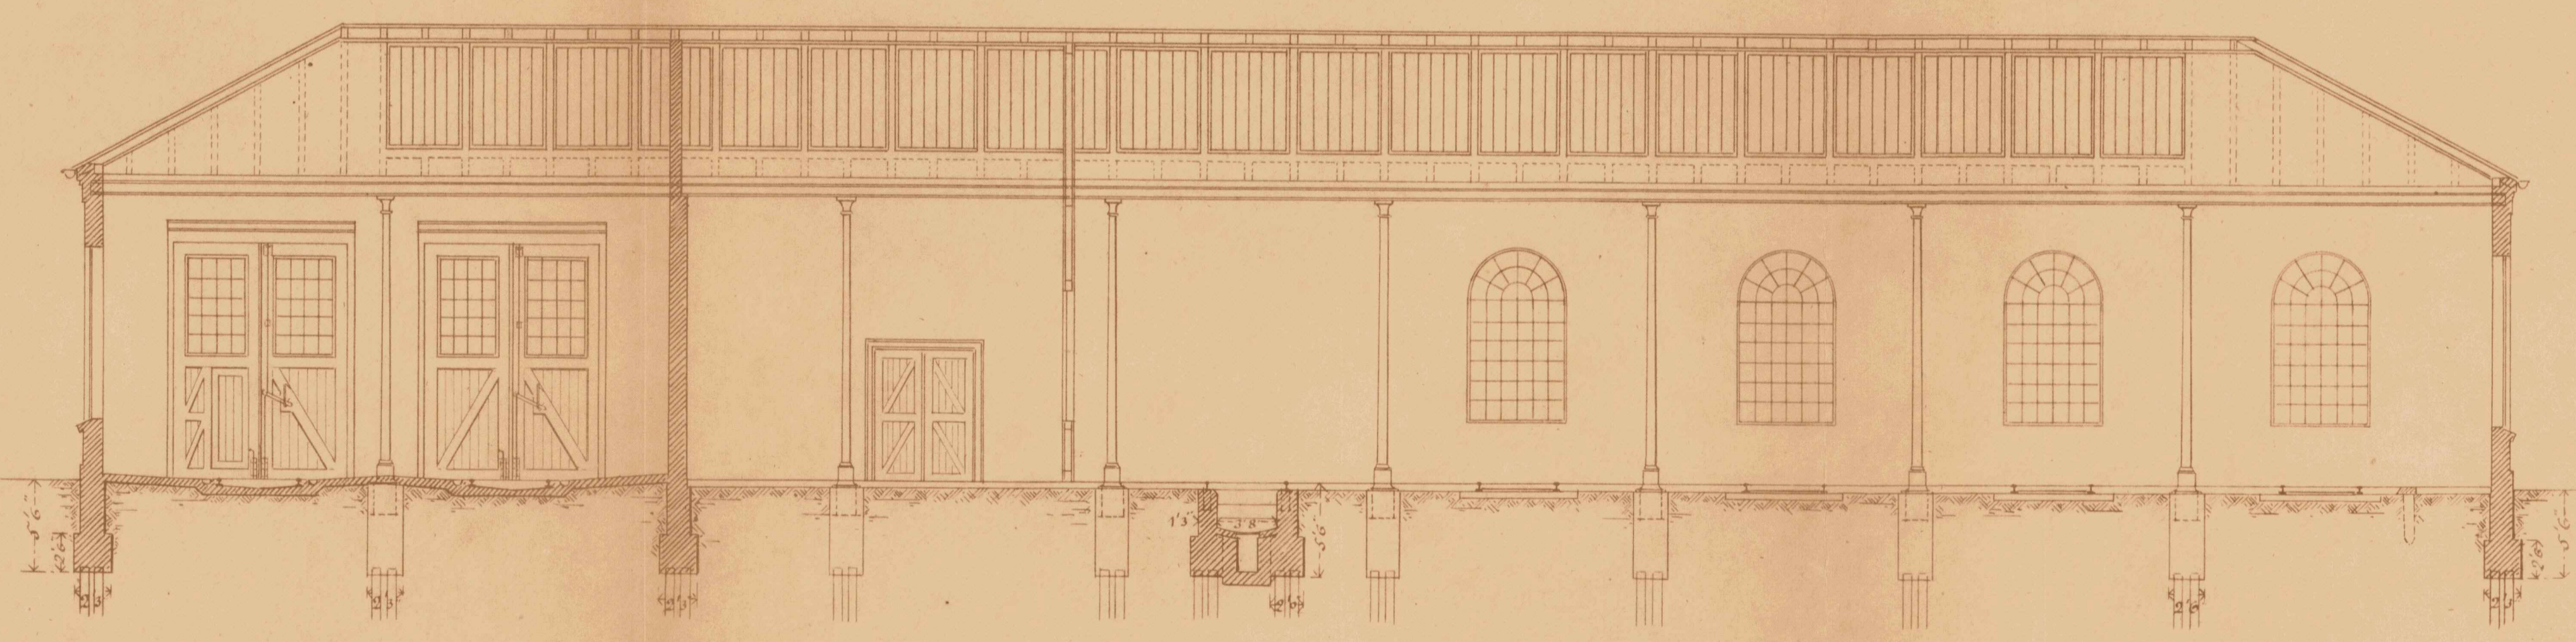


P. H. K.
Arkitekt


11/10

Bl. 7 77. L. 808.
11/10/1900
Med Svar af 4/11/1900 fra
Aalborg Bygningsskemat.


Privatbanegaarden i Aalborg.



Snit E. F.

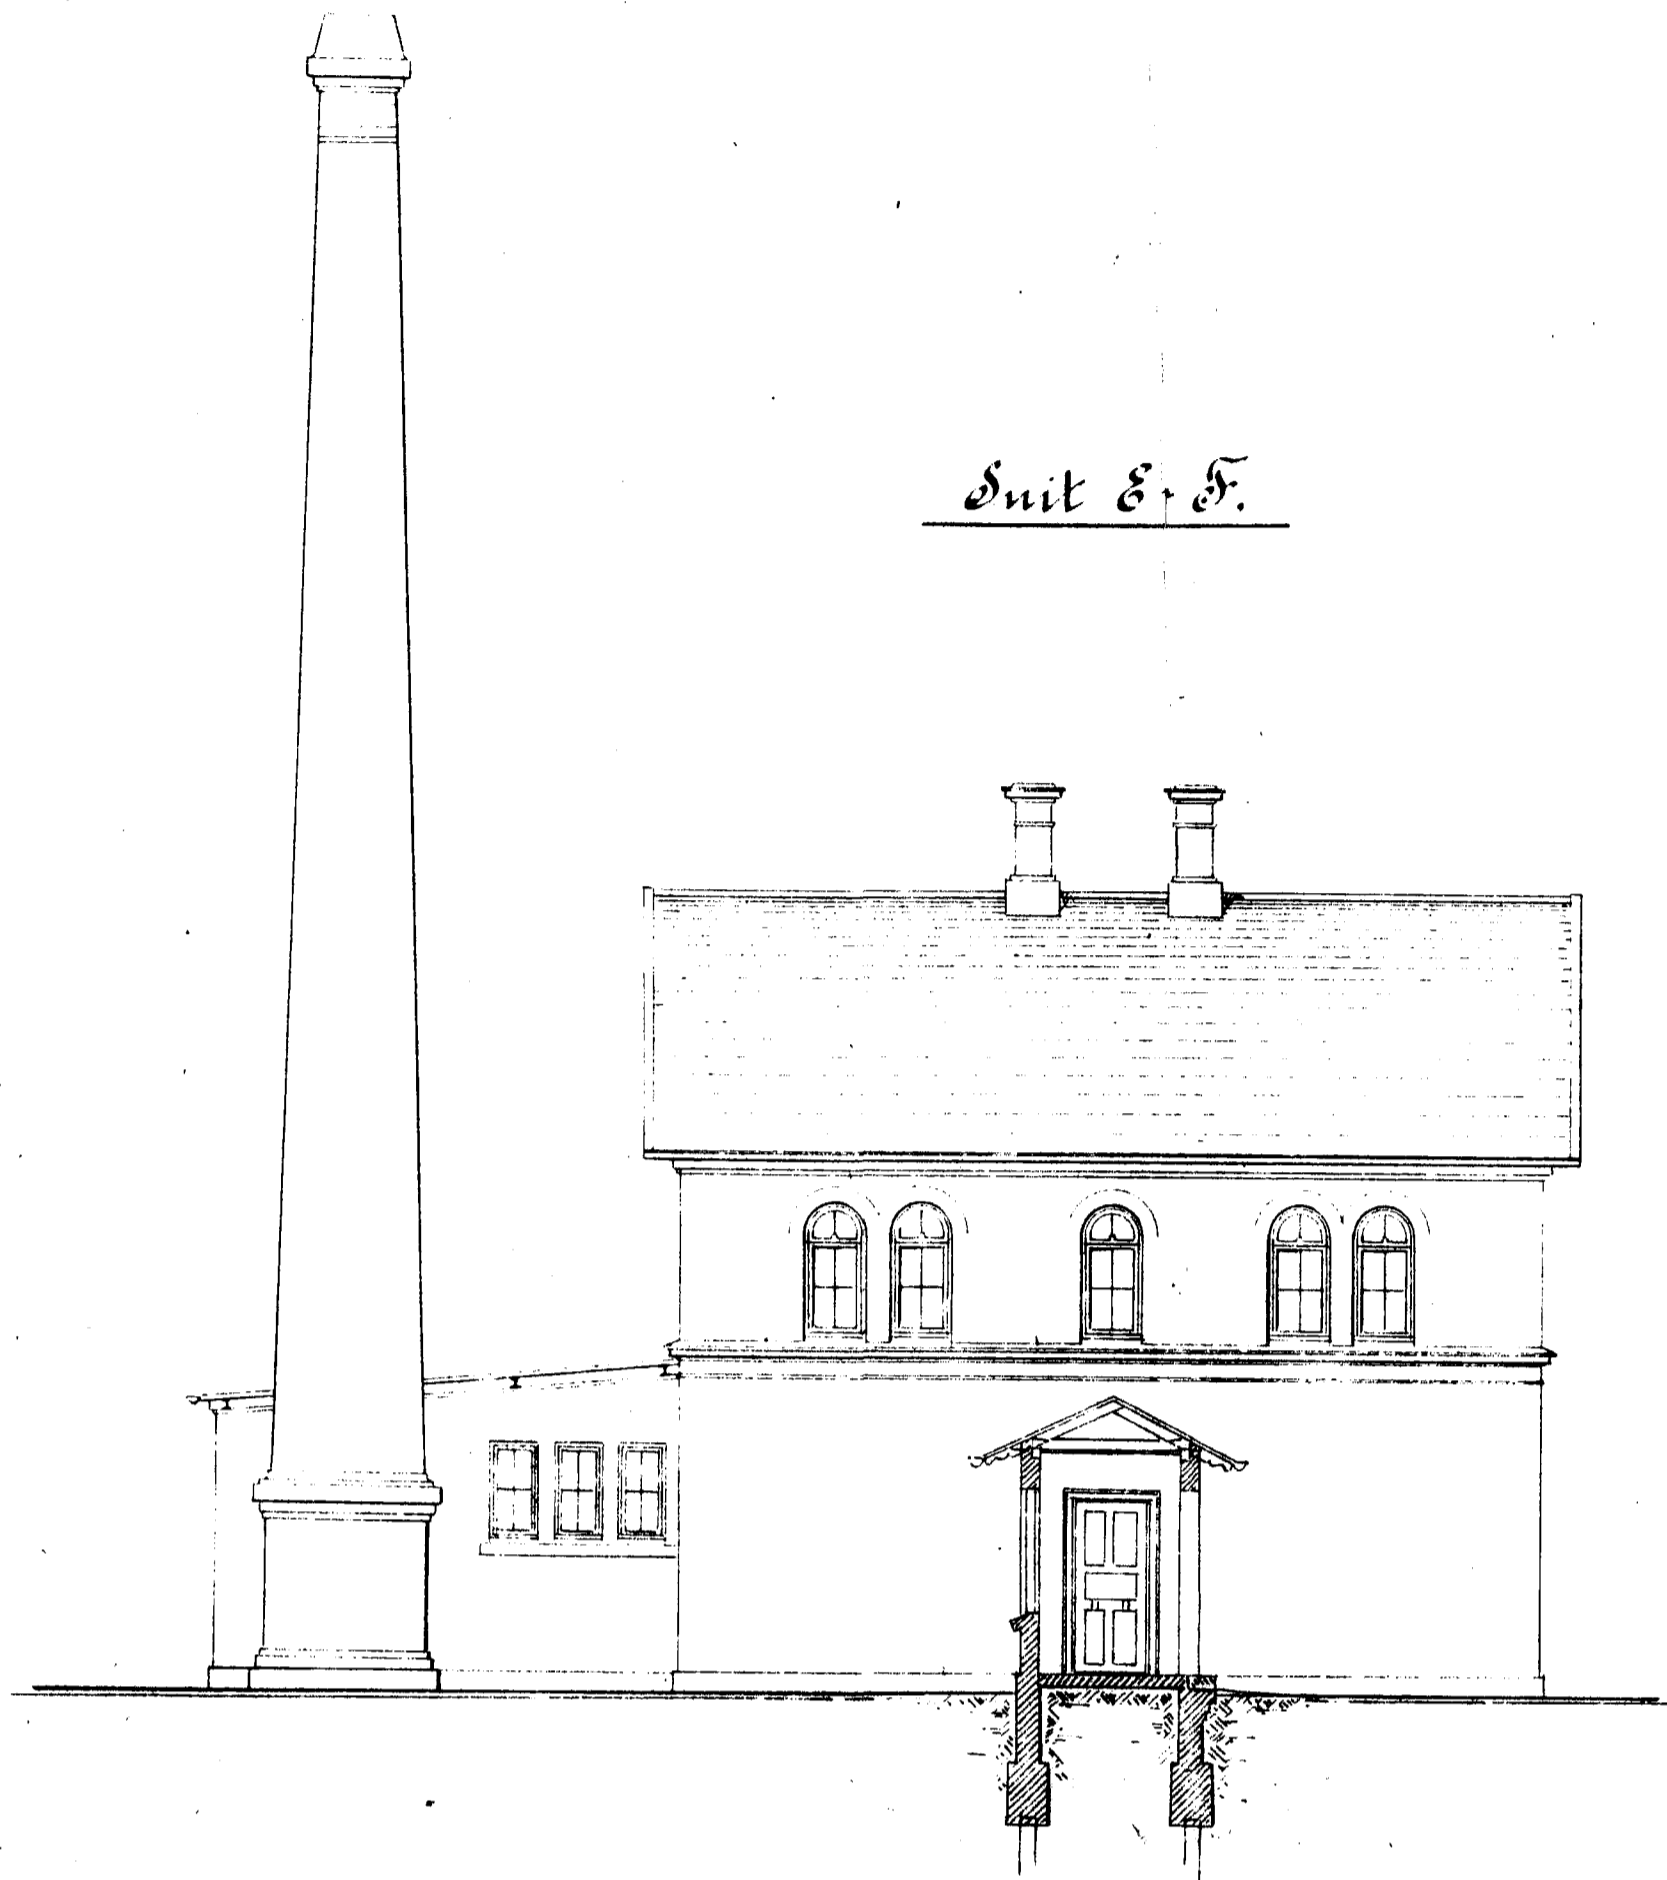



Facade mod Syd.

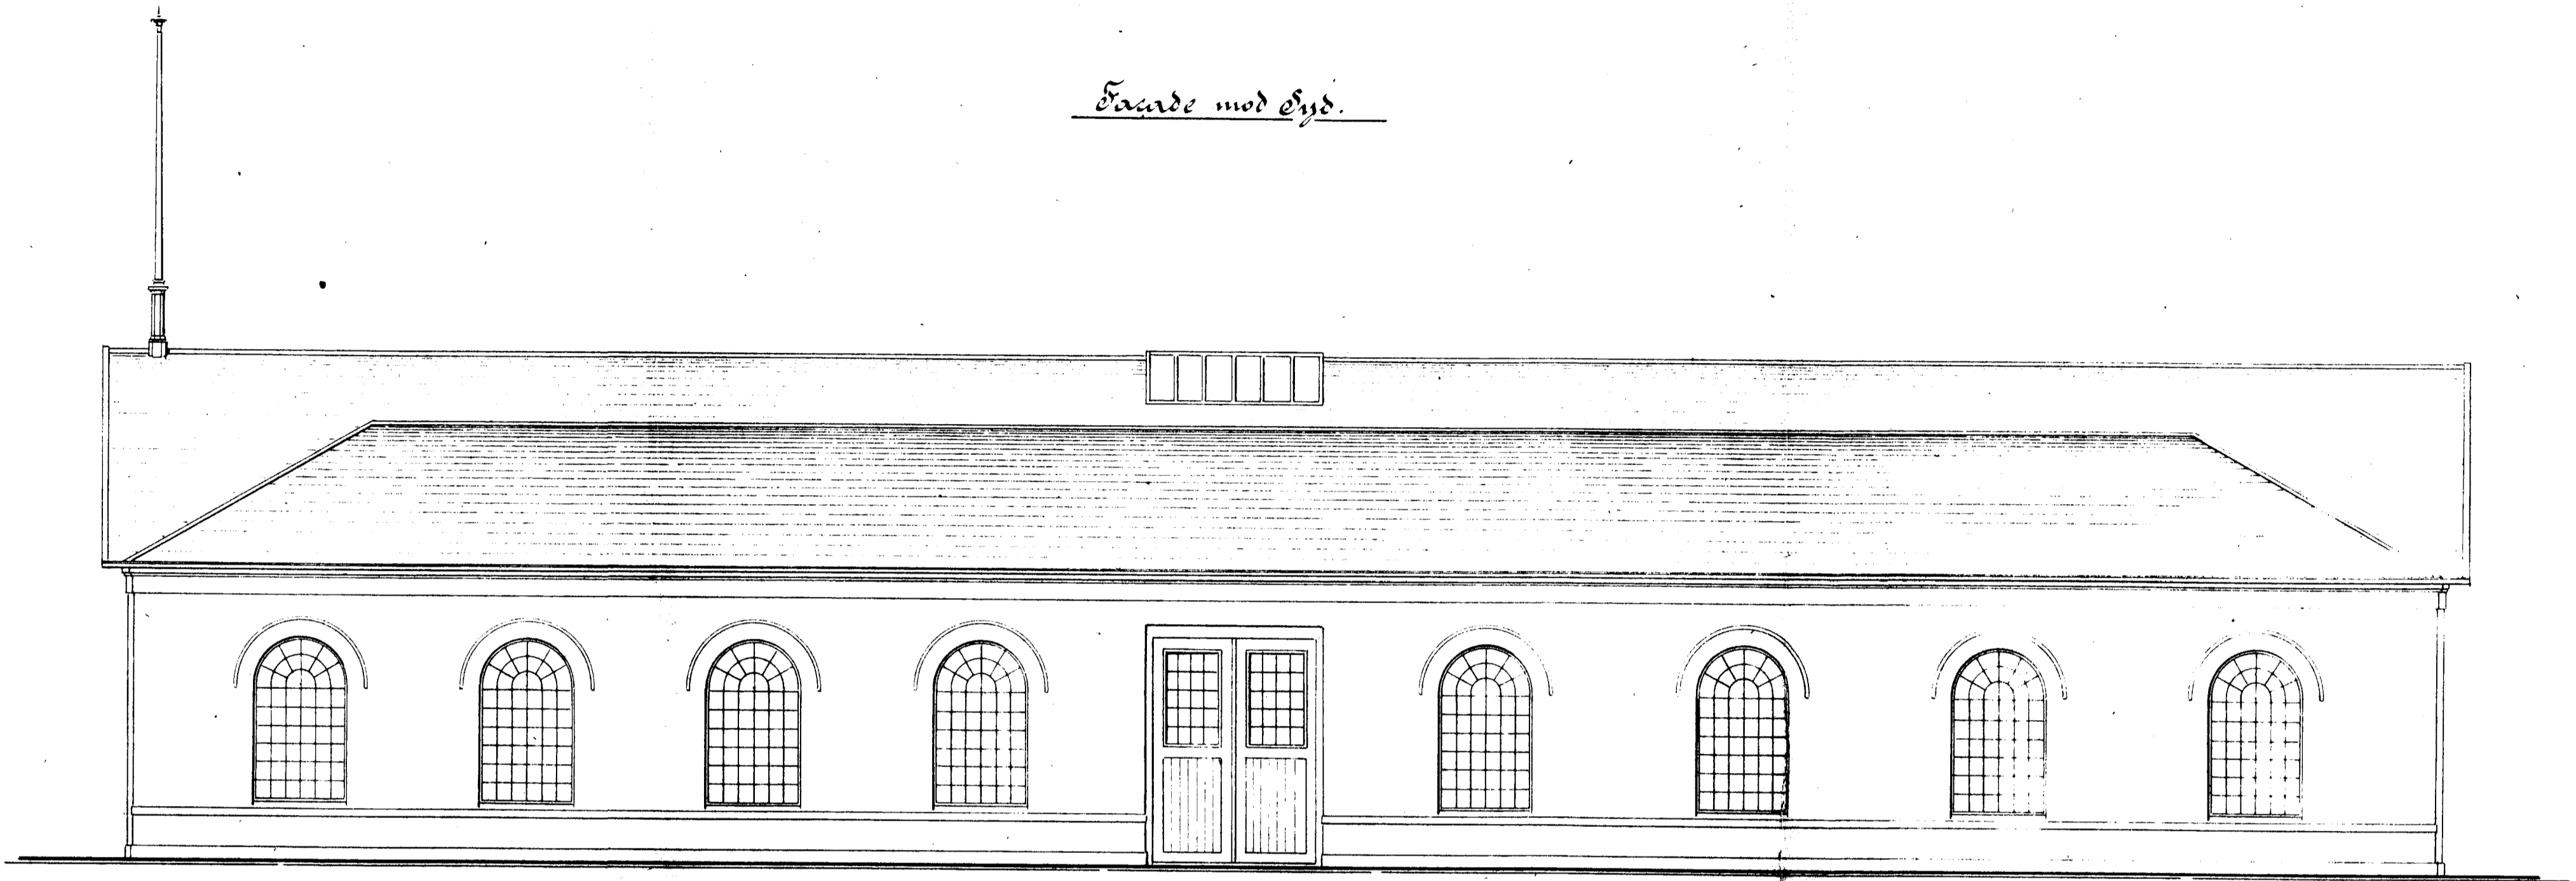

Snit G. H.

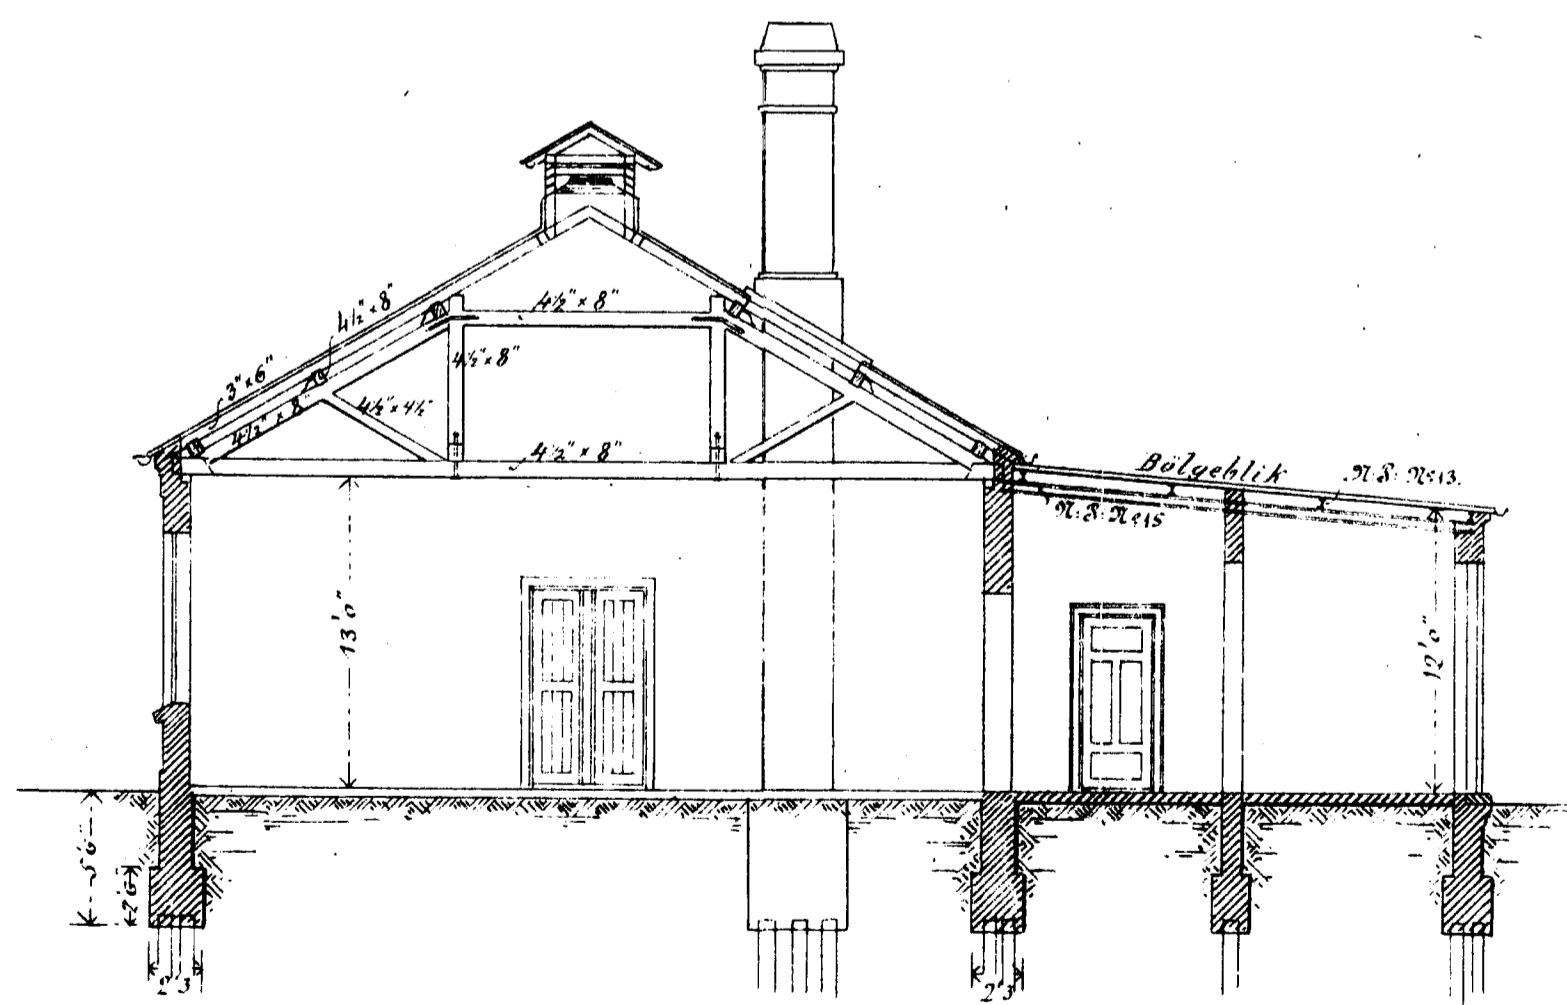

Snit C. D.

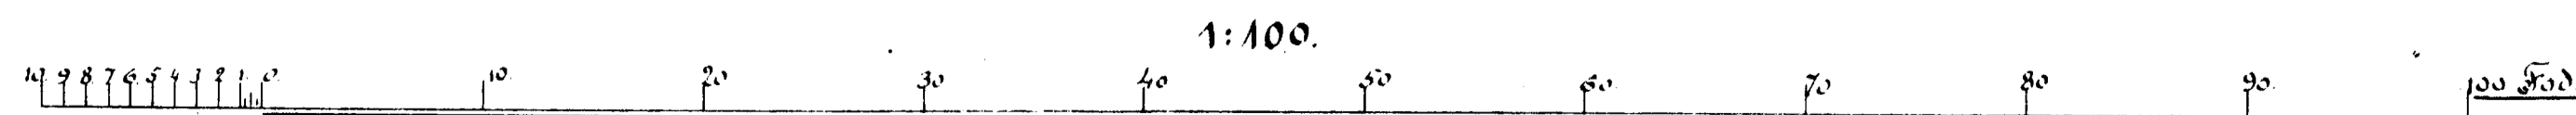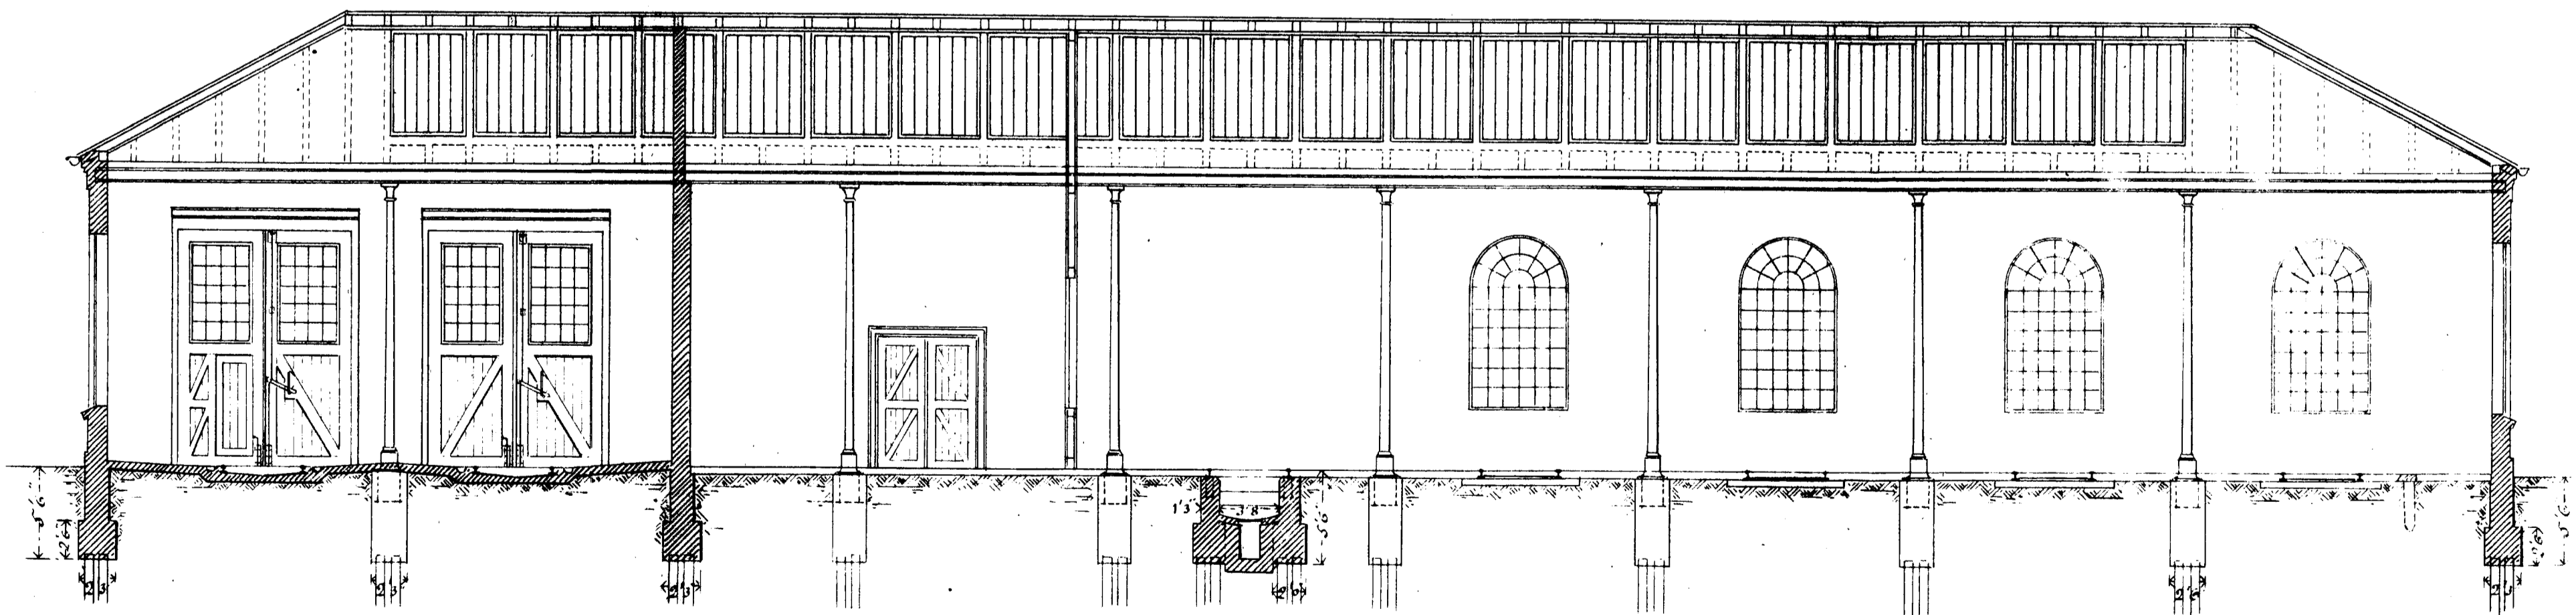

Kjøbenhavn, September 1900.

H. P. ...
...

11/10