
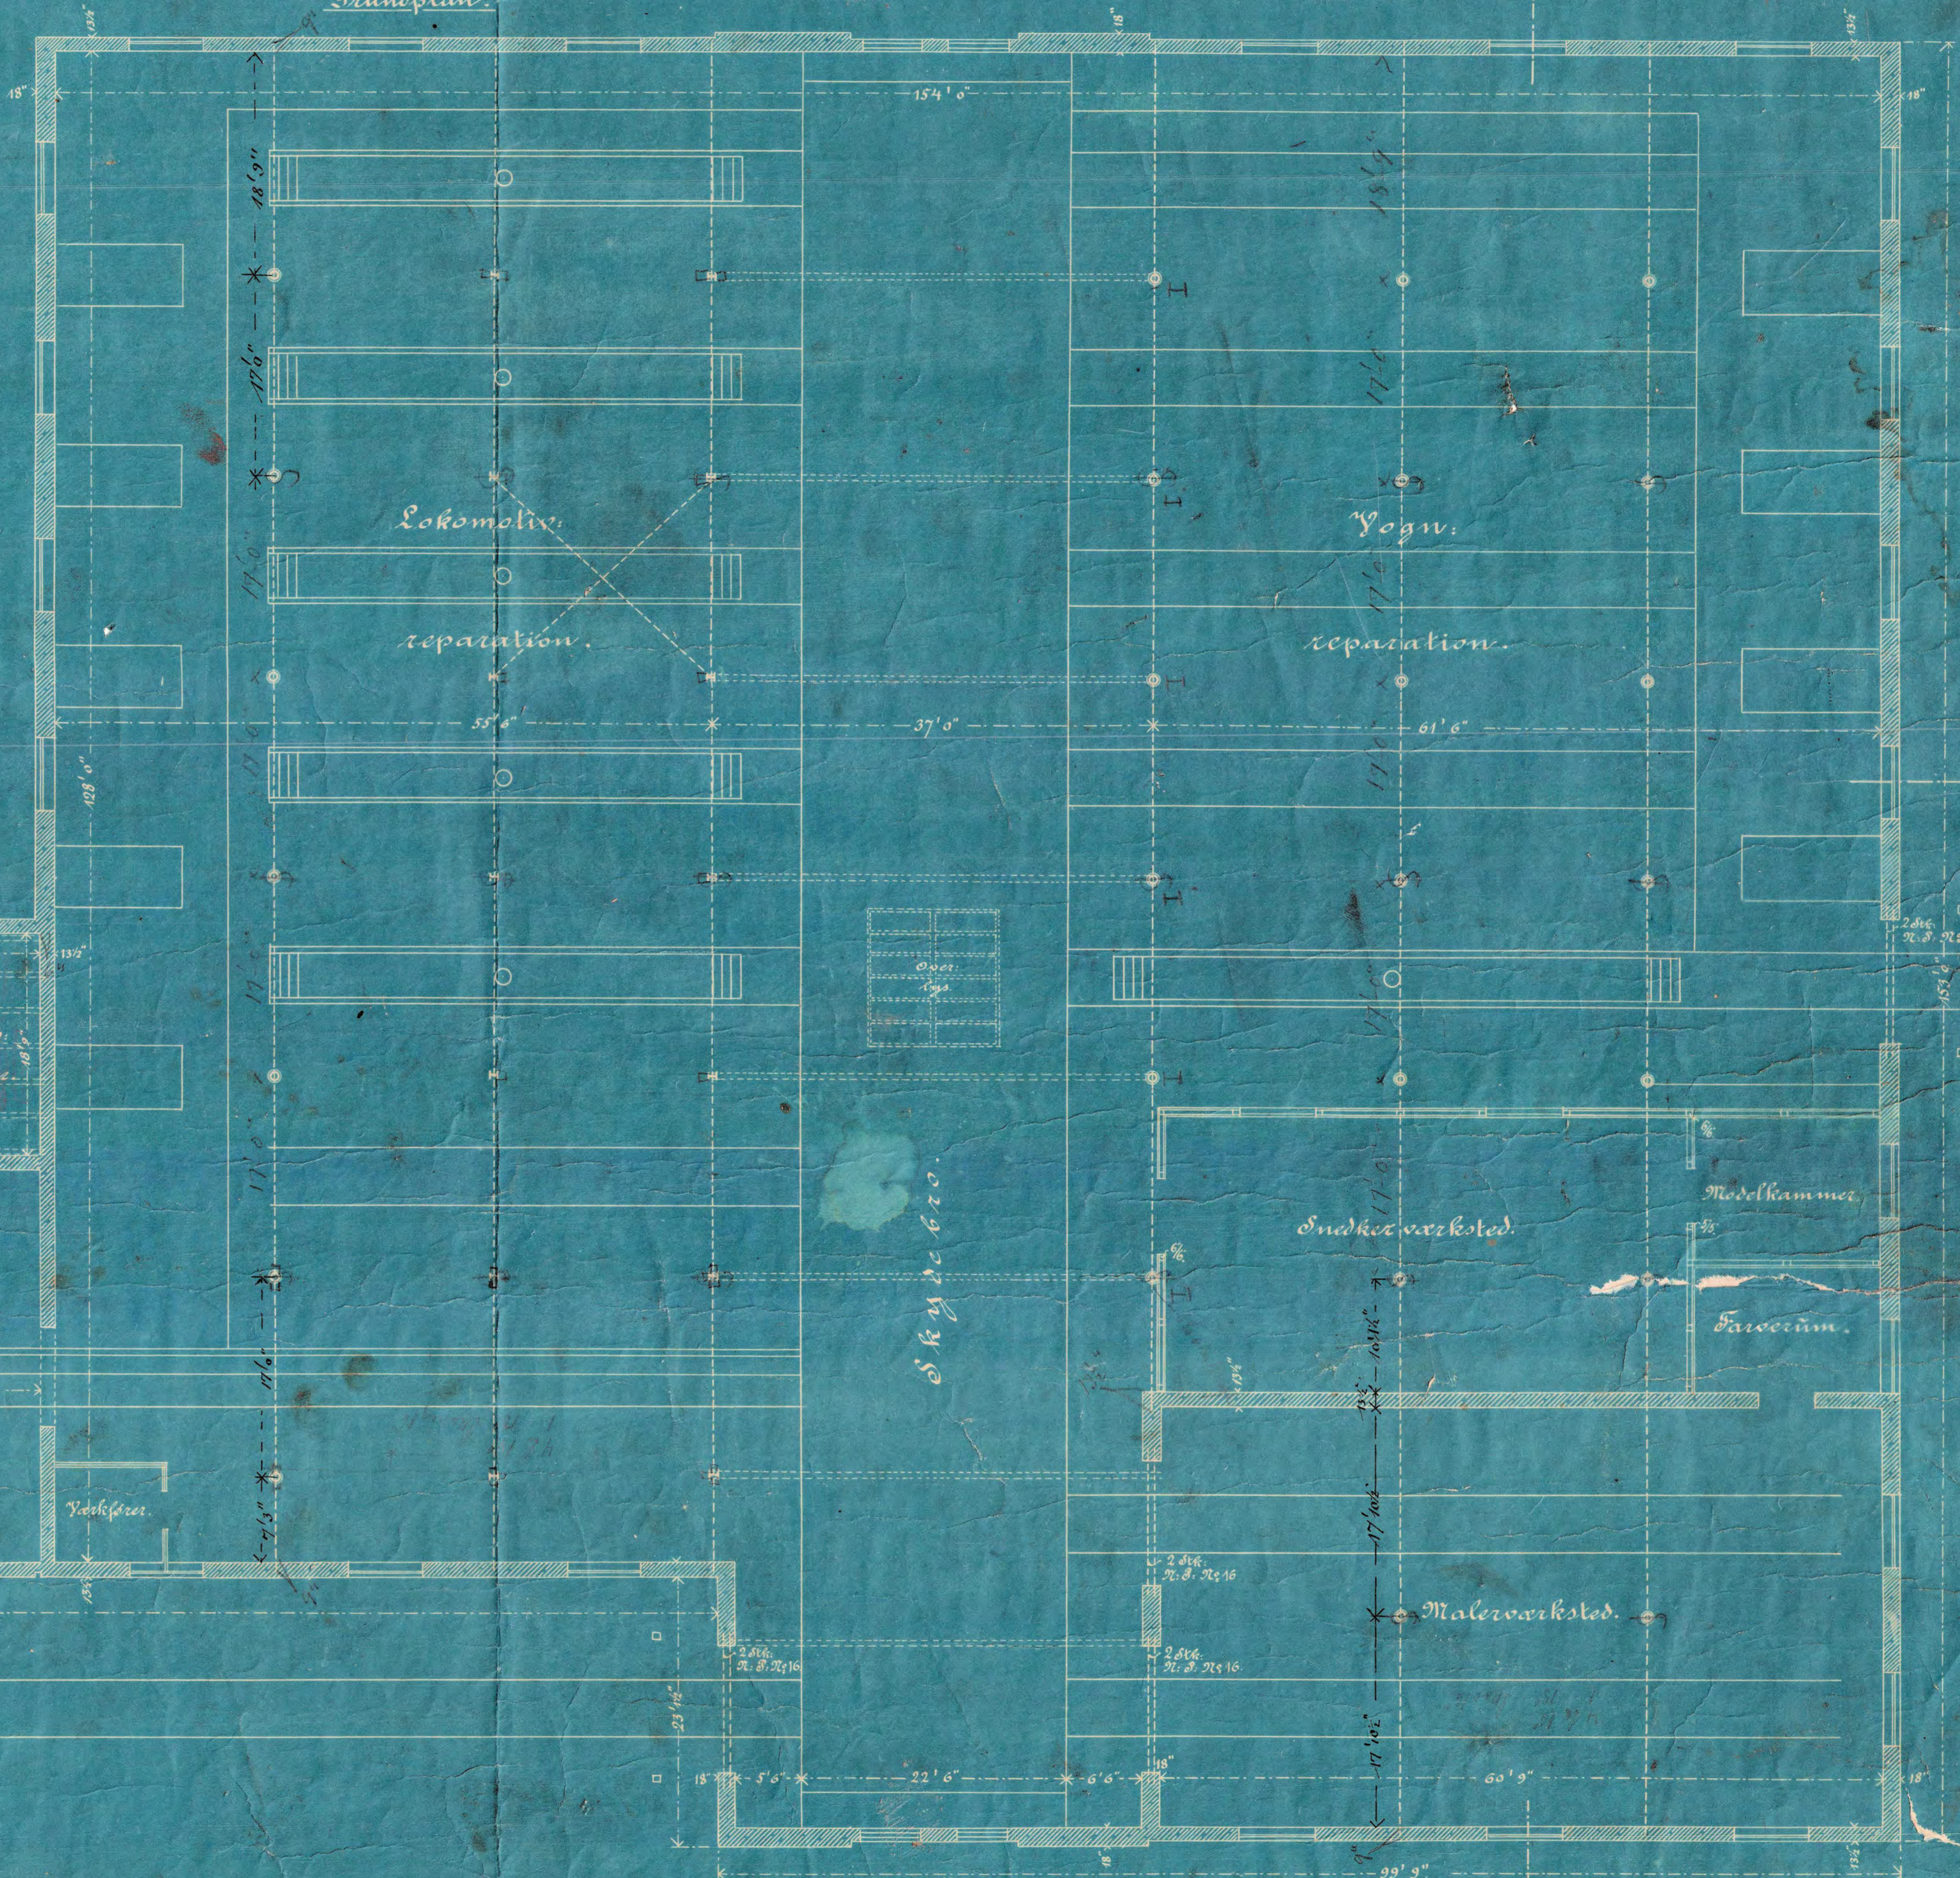


# Privatbanegaarden i Aalborg.

## Værkstedbygning.

Grundplan.

Plan af 1<sup>te</sup> Sælselage.

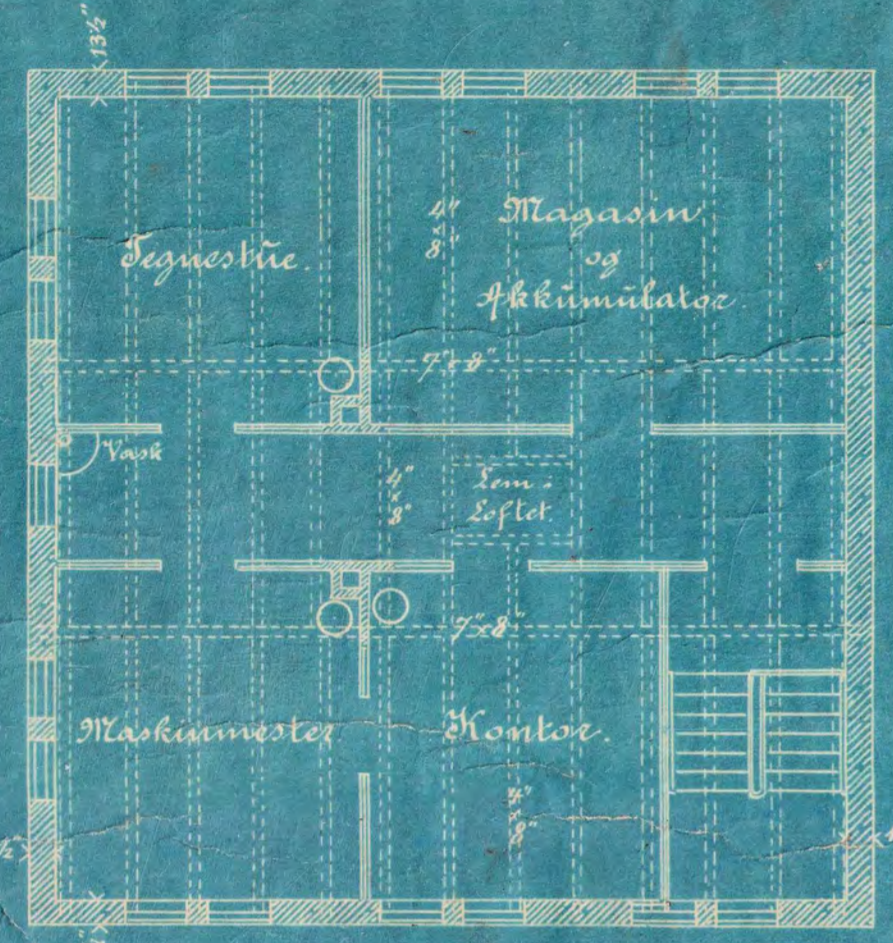

skjævt bro.

Copenhagen, September 1900.

*J. H. Holten*  
Arkitekt.




367 72  
1/10 1/10  
L. A. Sos.  
Med Svar af 11/10 1/10 fra  
Aalborg Bygningsinspektorat

# Trivalbanegaarden i Aalborg. Værkstedbygning.


Grundplan.

Plan af 1<sup>ste</sup> Salstage.

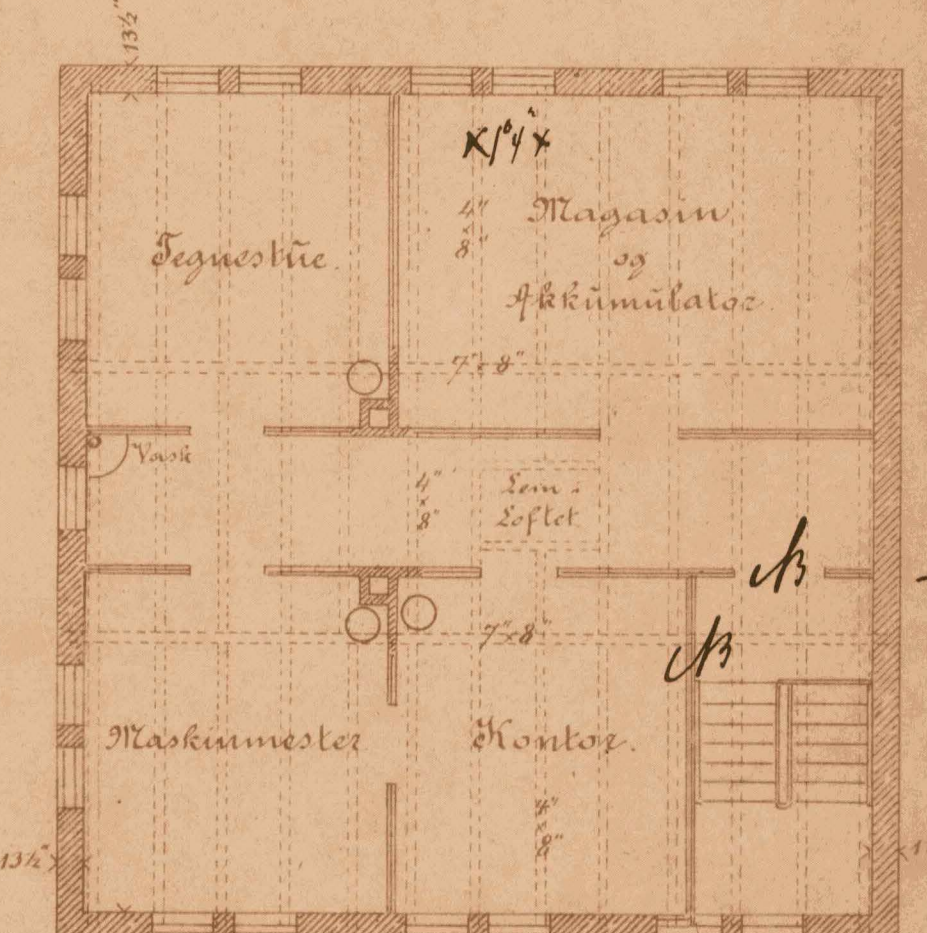

Mæt

Mæt

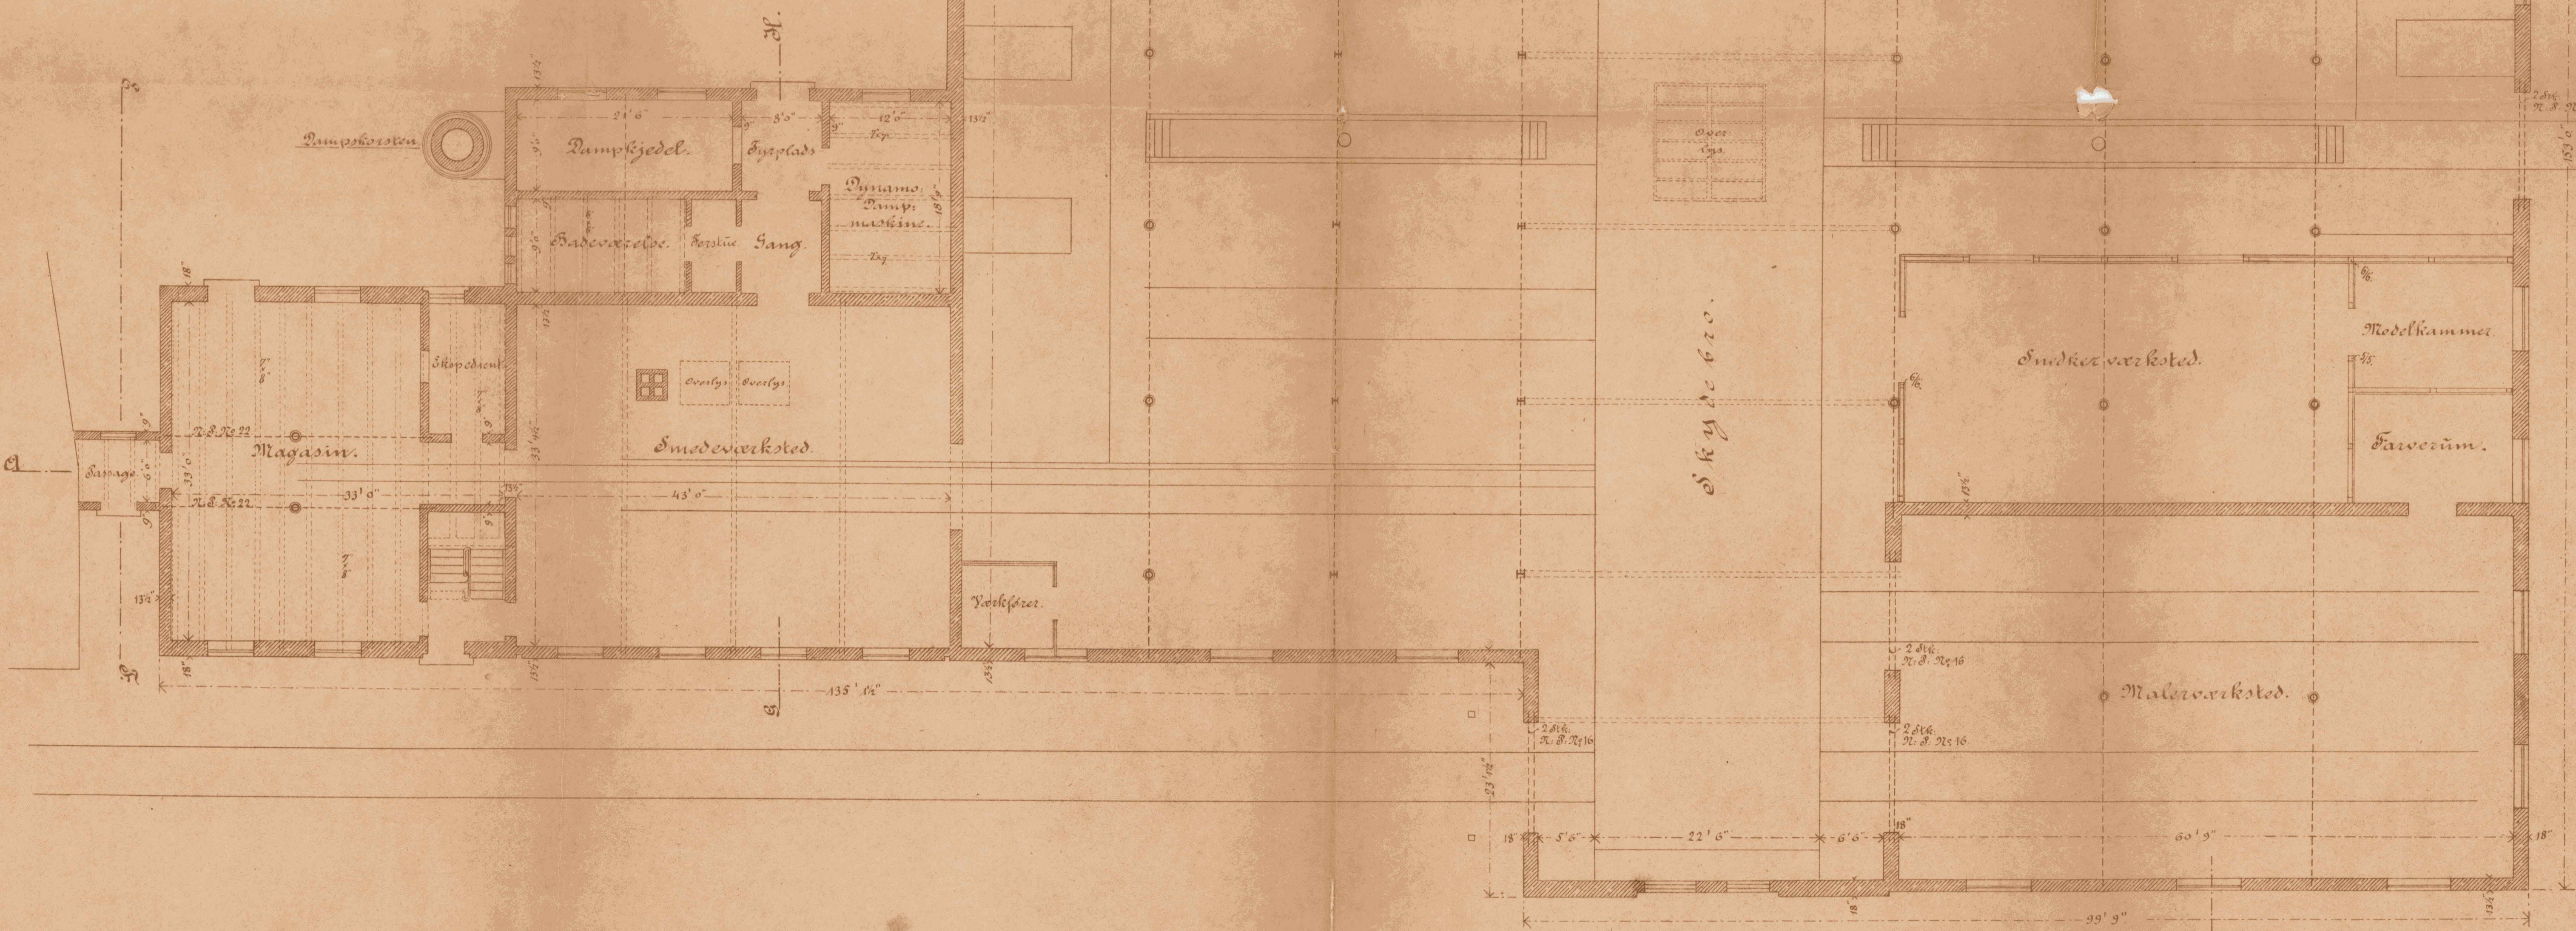

Djølshavn, September 1900.

J. M. Sørensen  
Arkitekt




367 72- L. H. 805.  
4/10 72 Mod. Sær af 11/10 72  
København

# Privatbanegaarden i Aalborg. Værkstedbygning.



Grundplan.

Plan af 1<sup>ste</sup> etage.

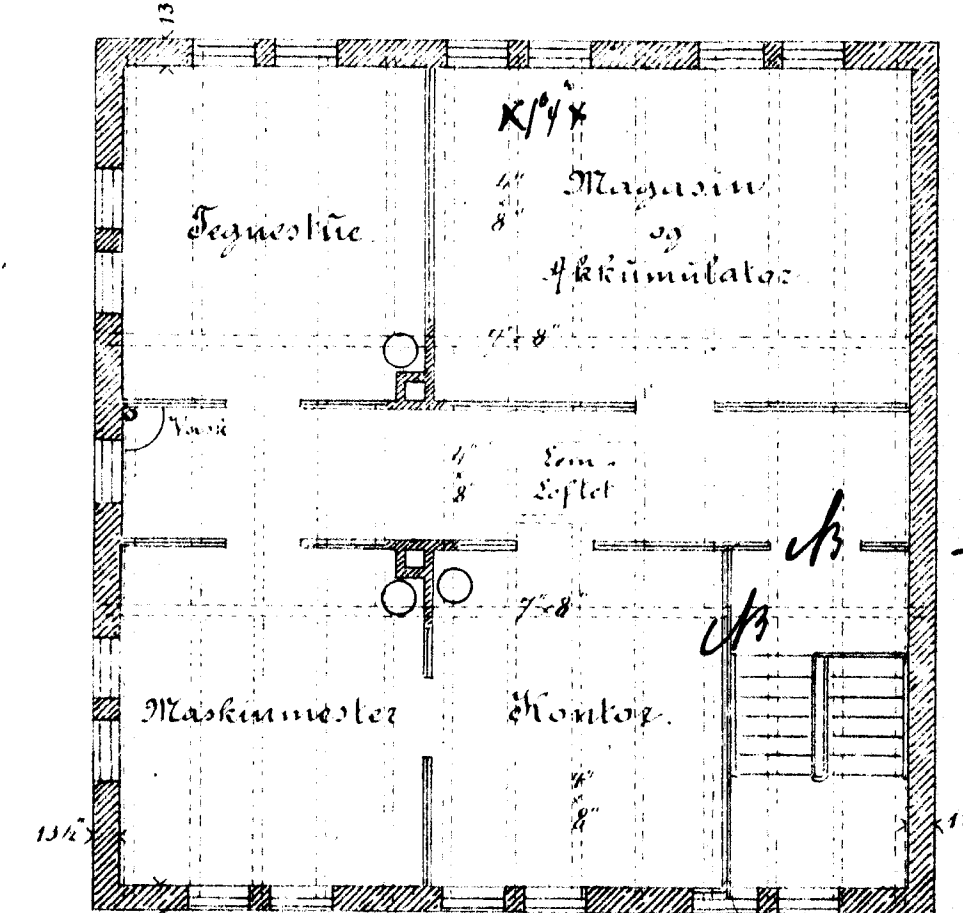

Mæt

Mæt

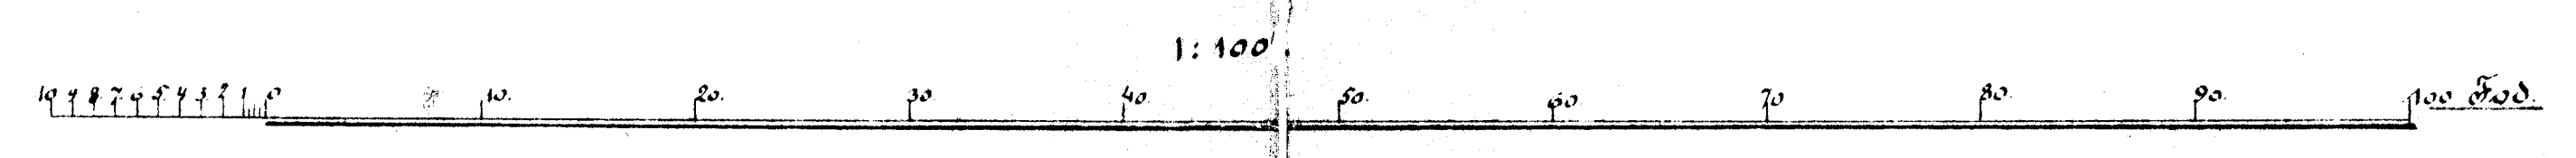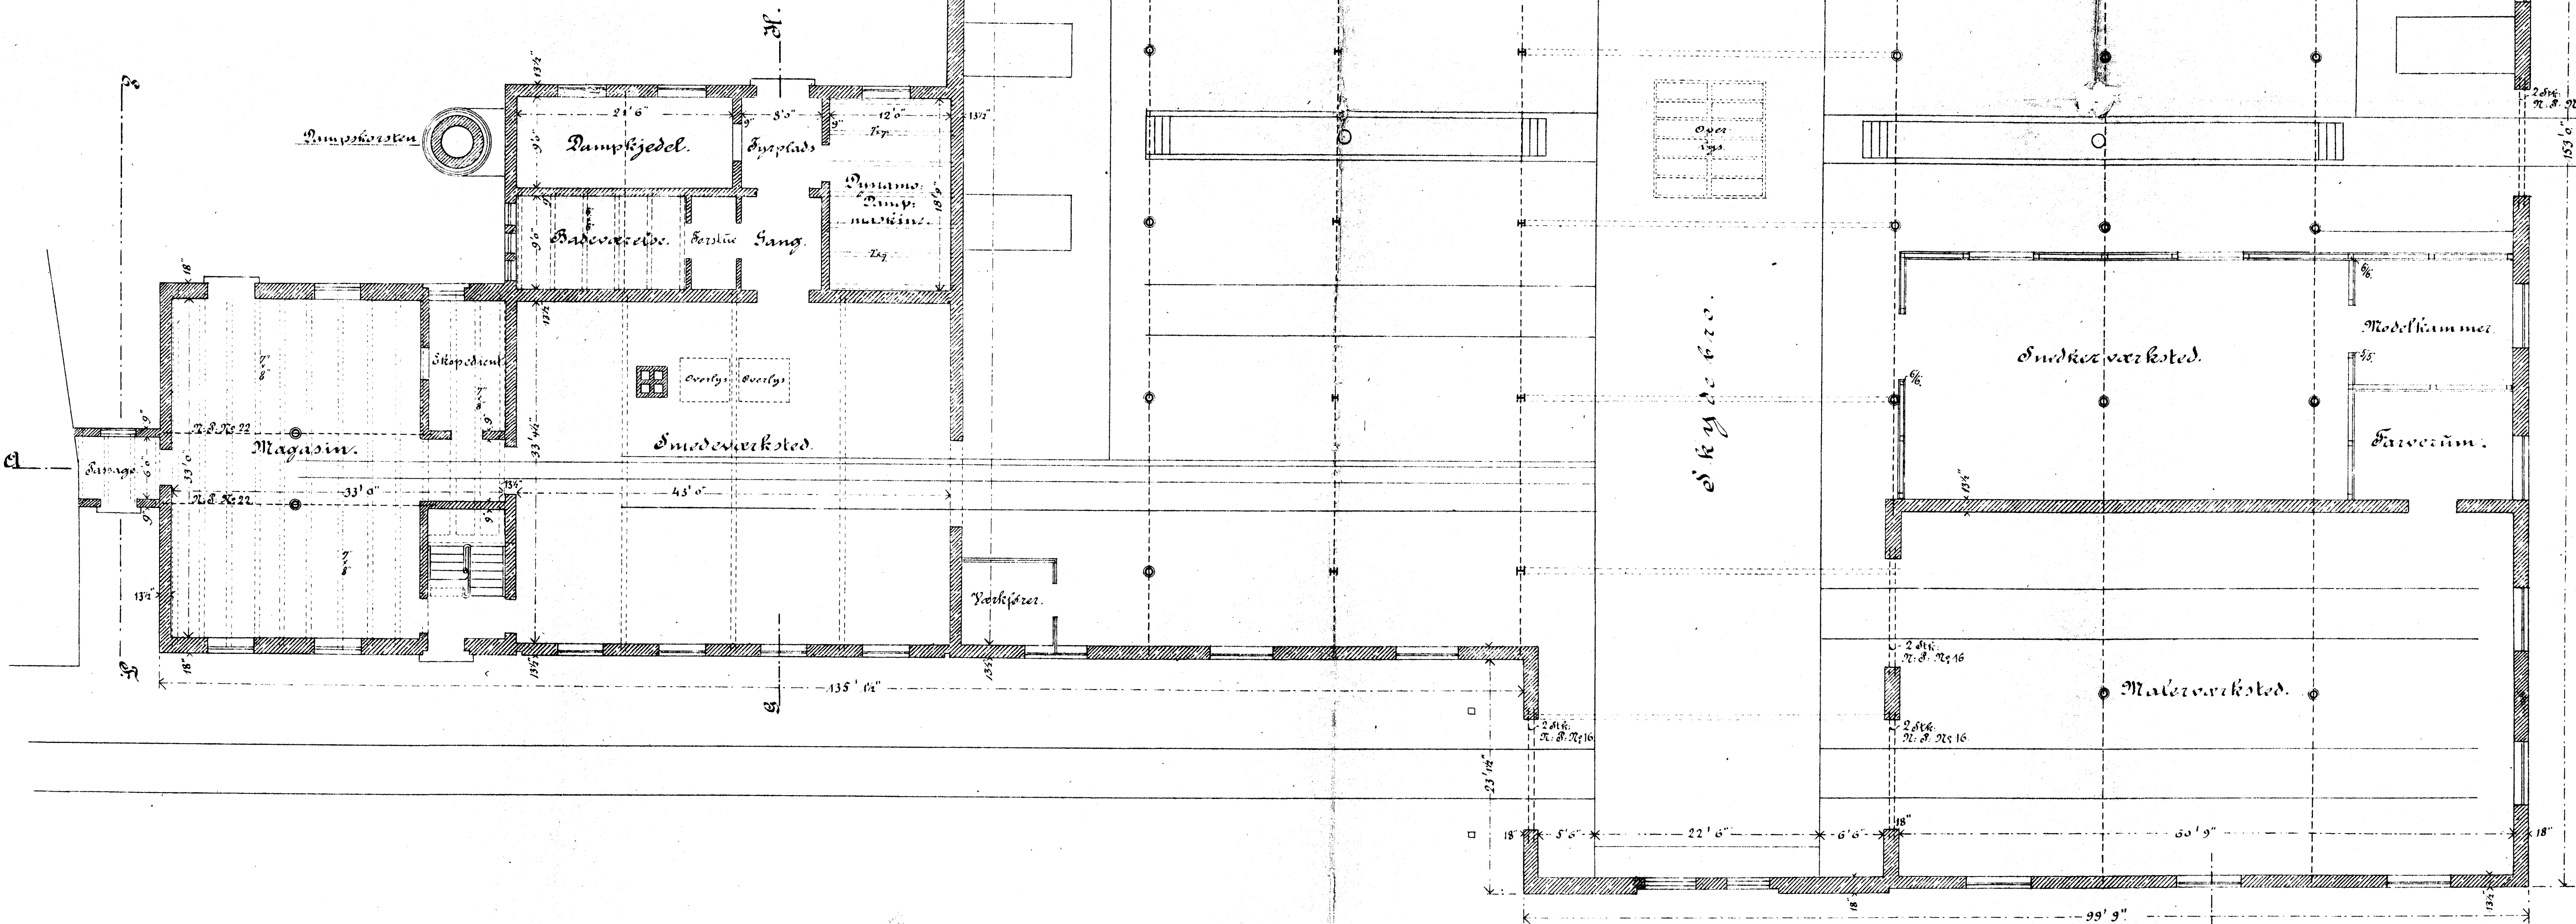

Djølbenhavn, September 1900.

J. Skibol  
Arkitekt.