







*Privatbanegaarden i Aalborg.*

*Vækkelsesbygning.*

*Plan af Sælsfundamentet.*

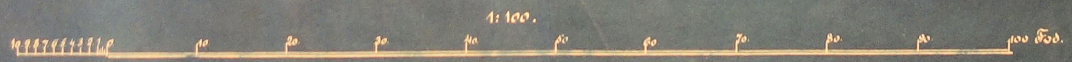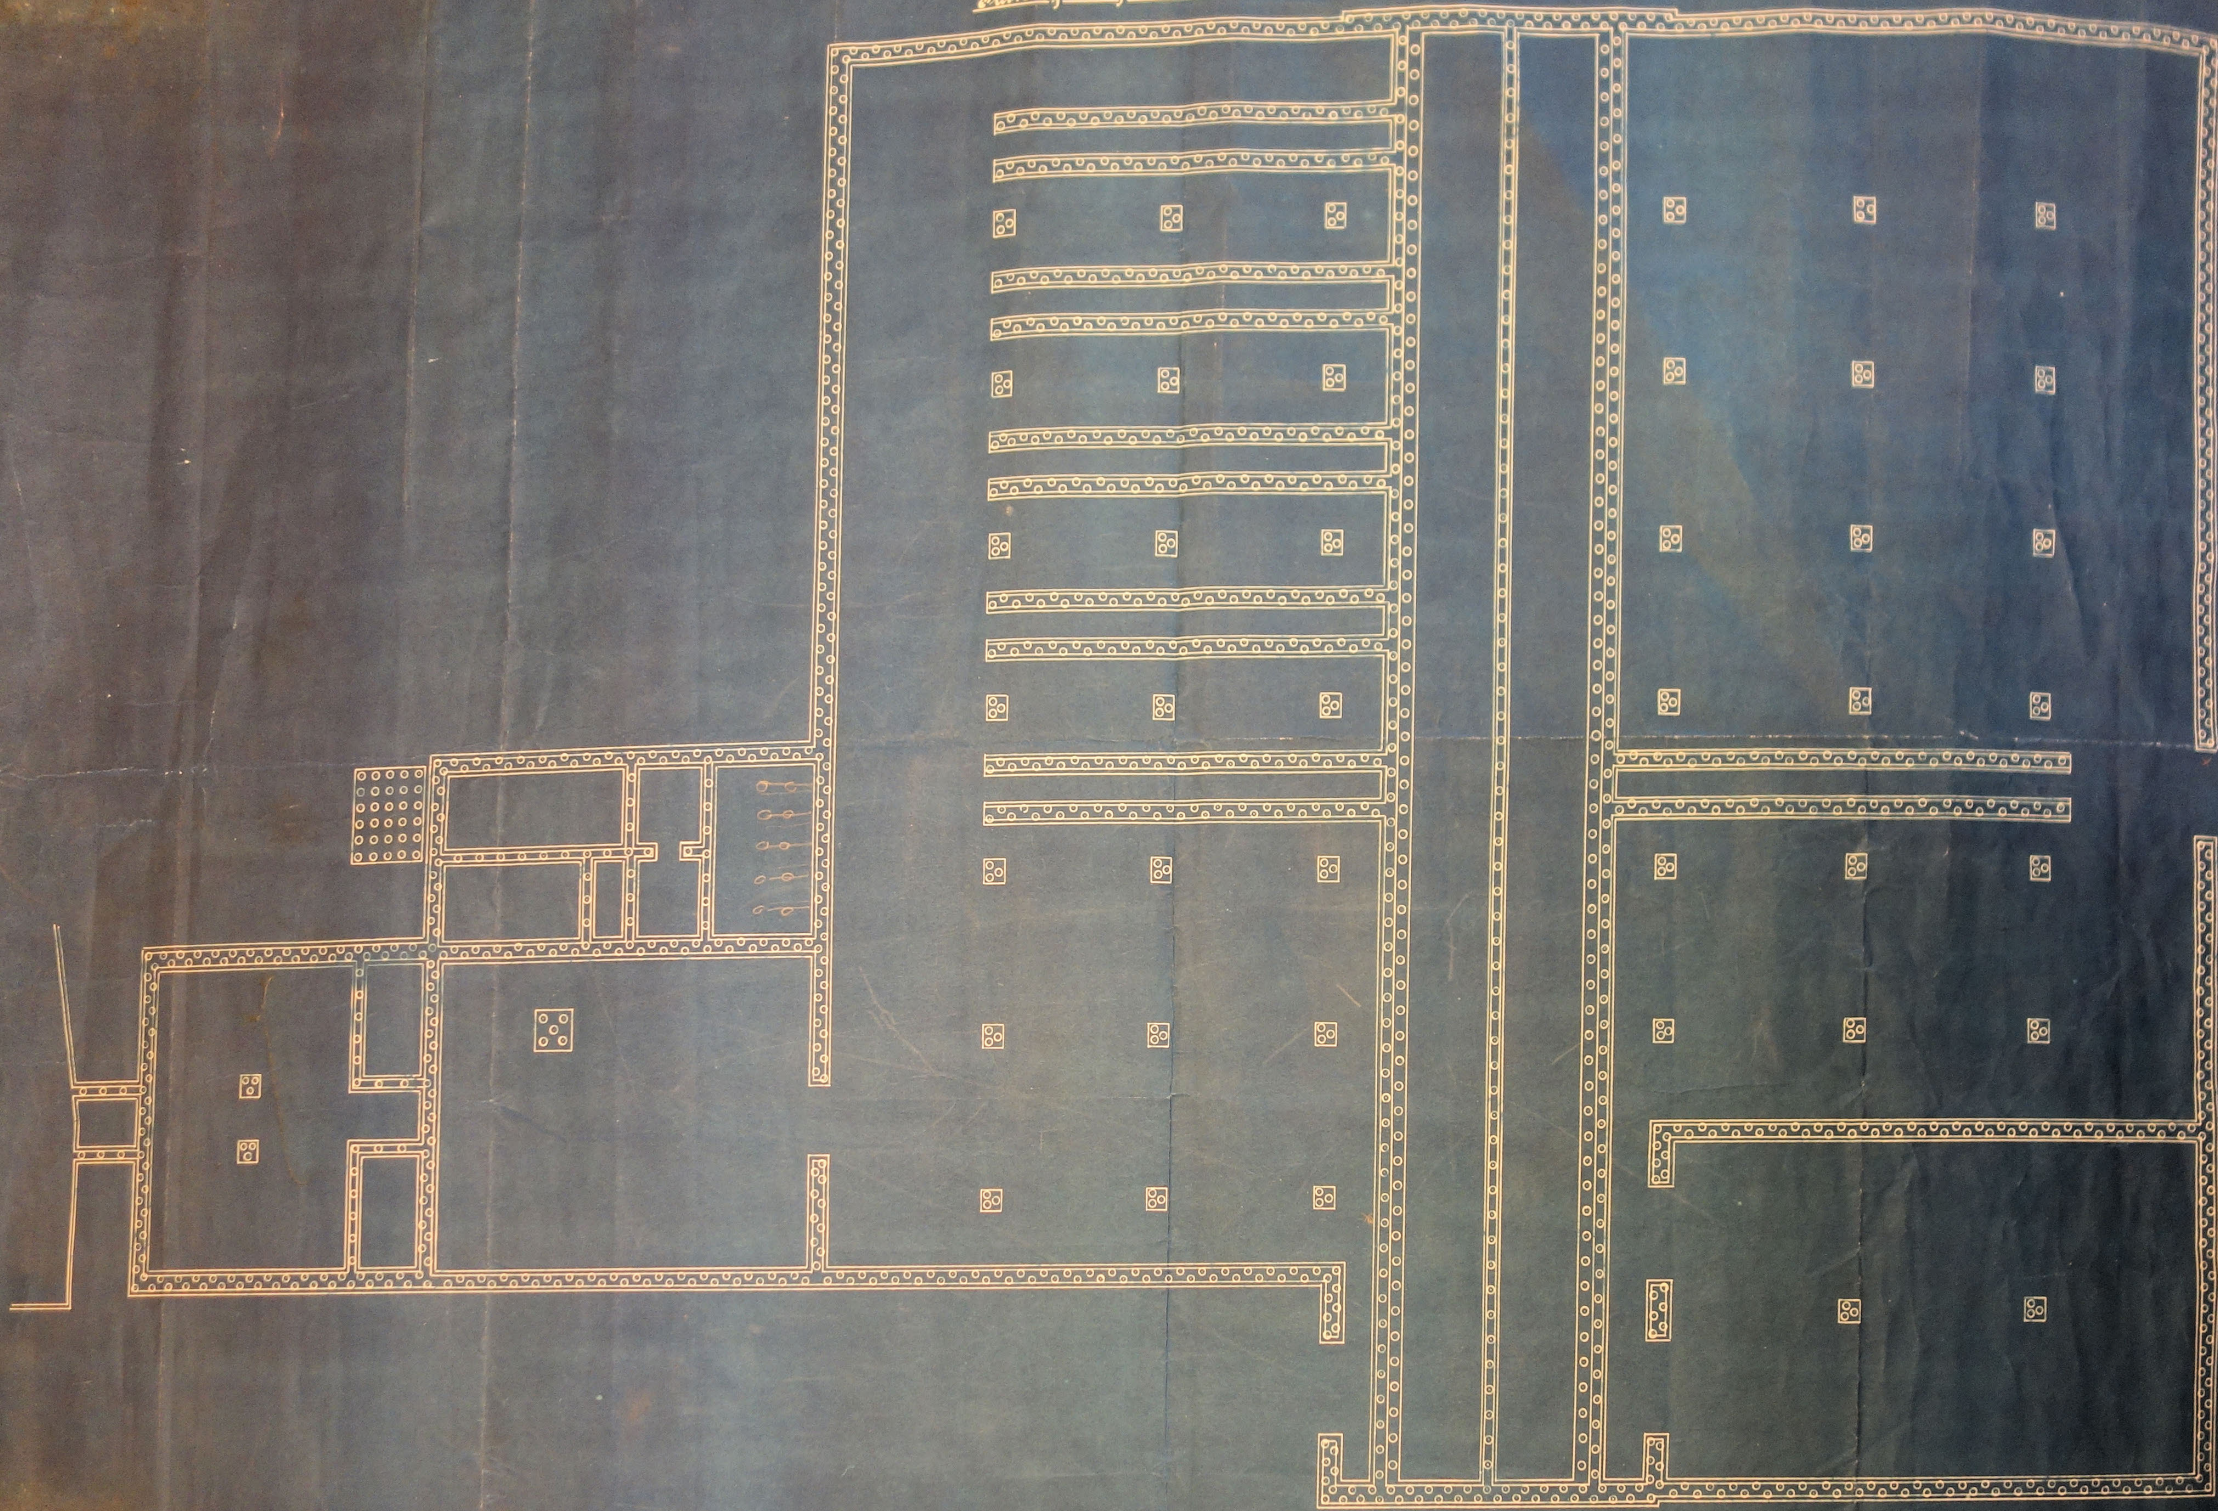

*Kjøbenhavn. September 1800.*

*J. A. Schou*  
*Arch.*





267 77  
1/10/10

L. 17808  
Med Svar af *M. M. M.* fra  
Aalborg Bygningsinspektorat.

# Privatbanegaarden i Charlburg.

## Næstledbygning.

Plan af Bæsfundamentet.

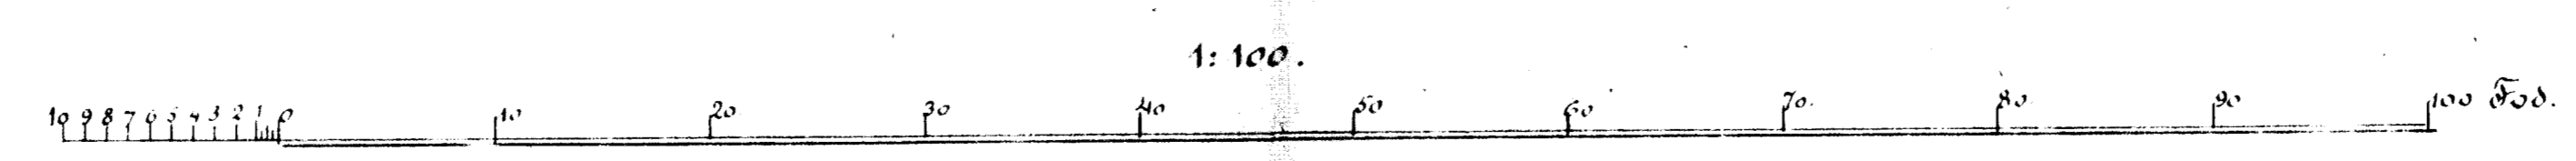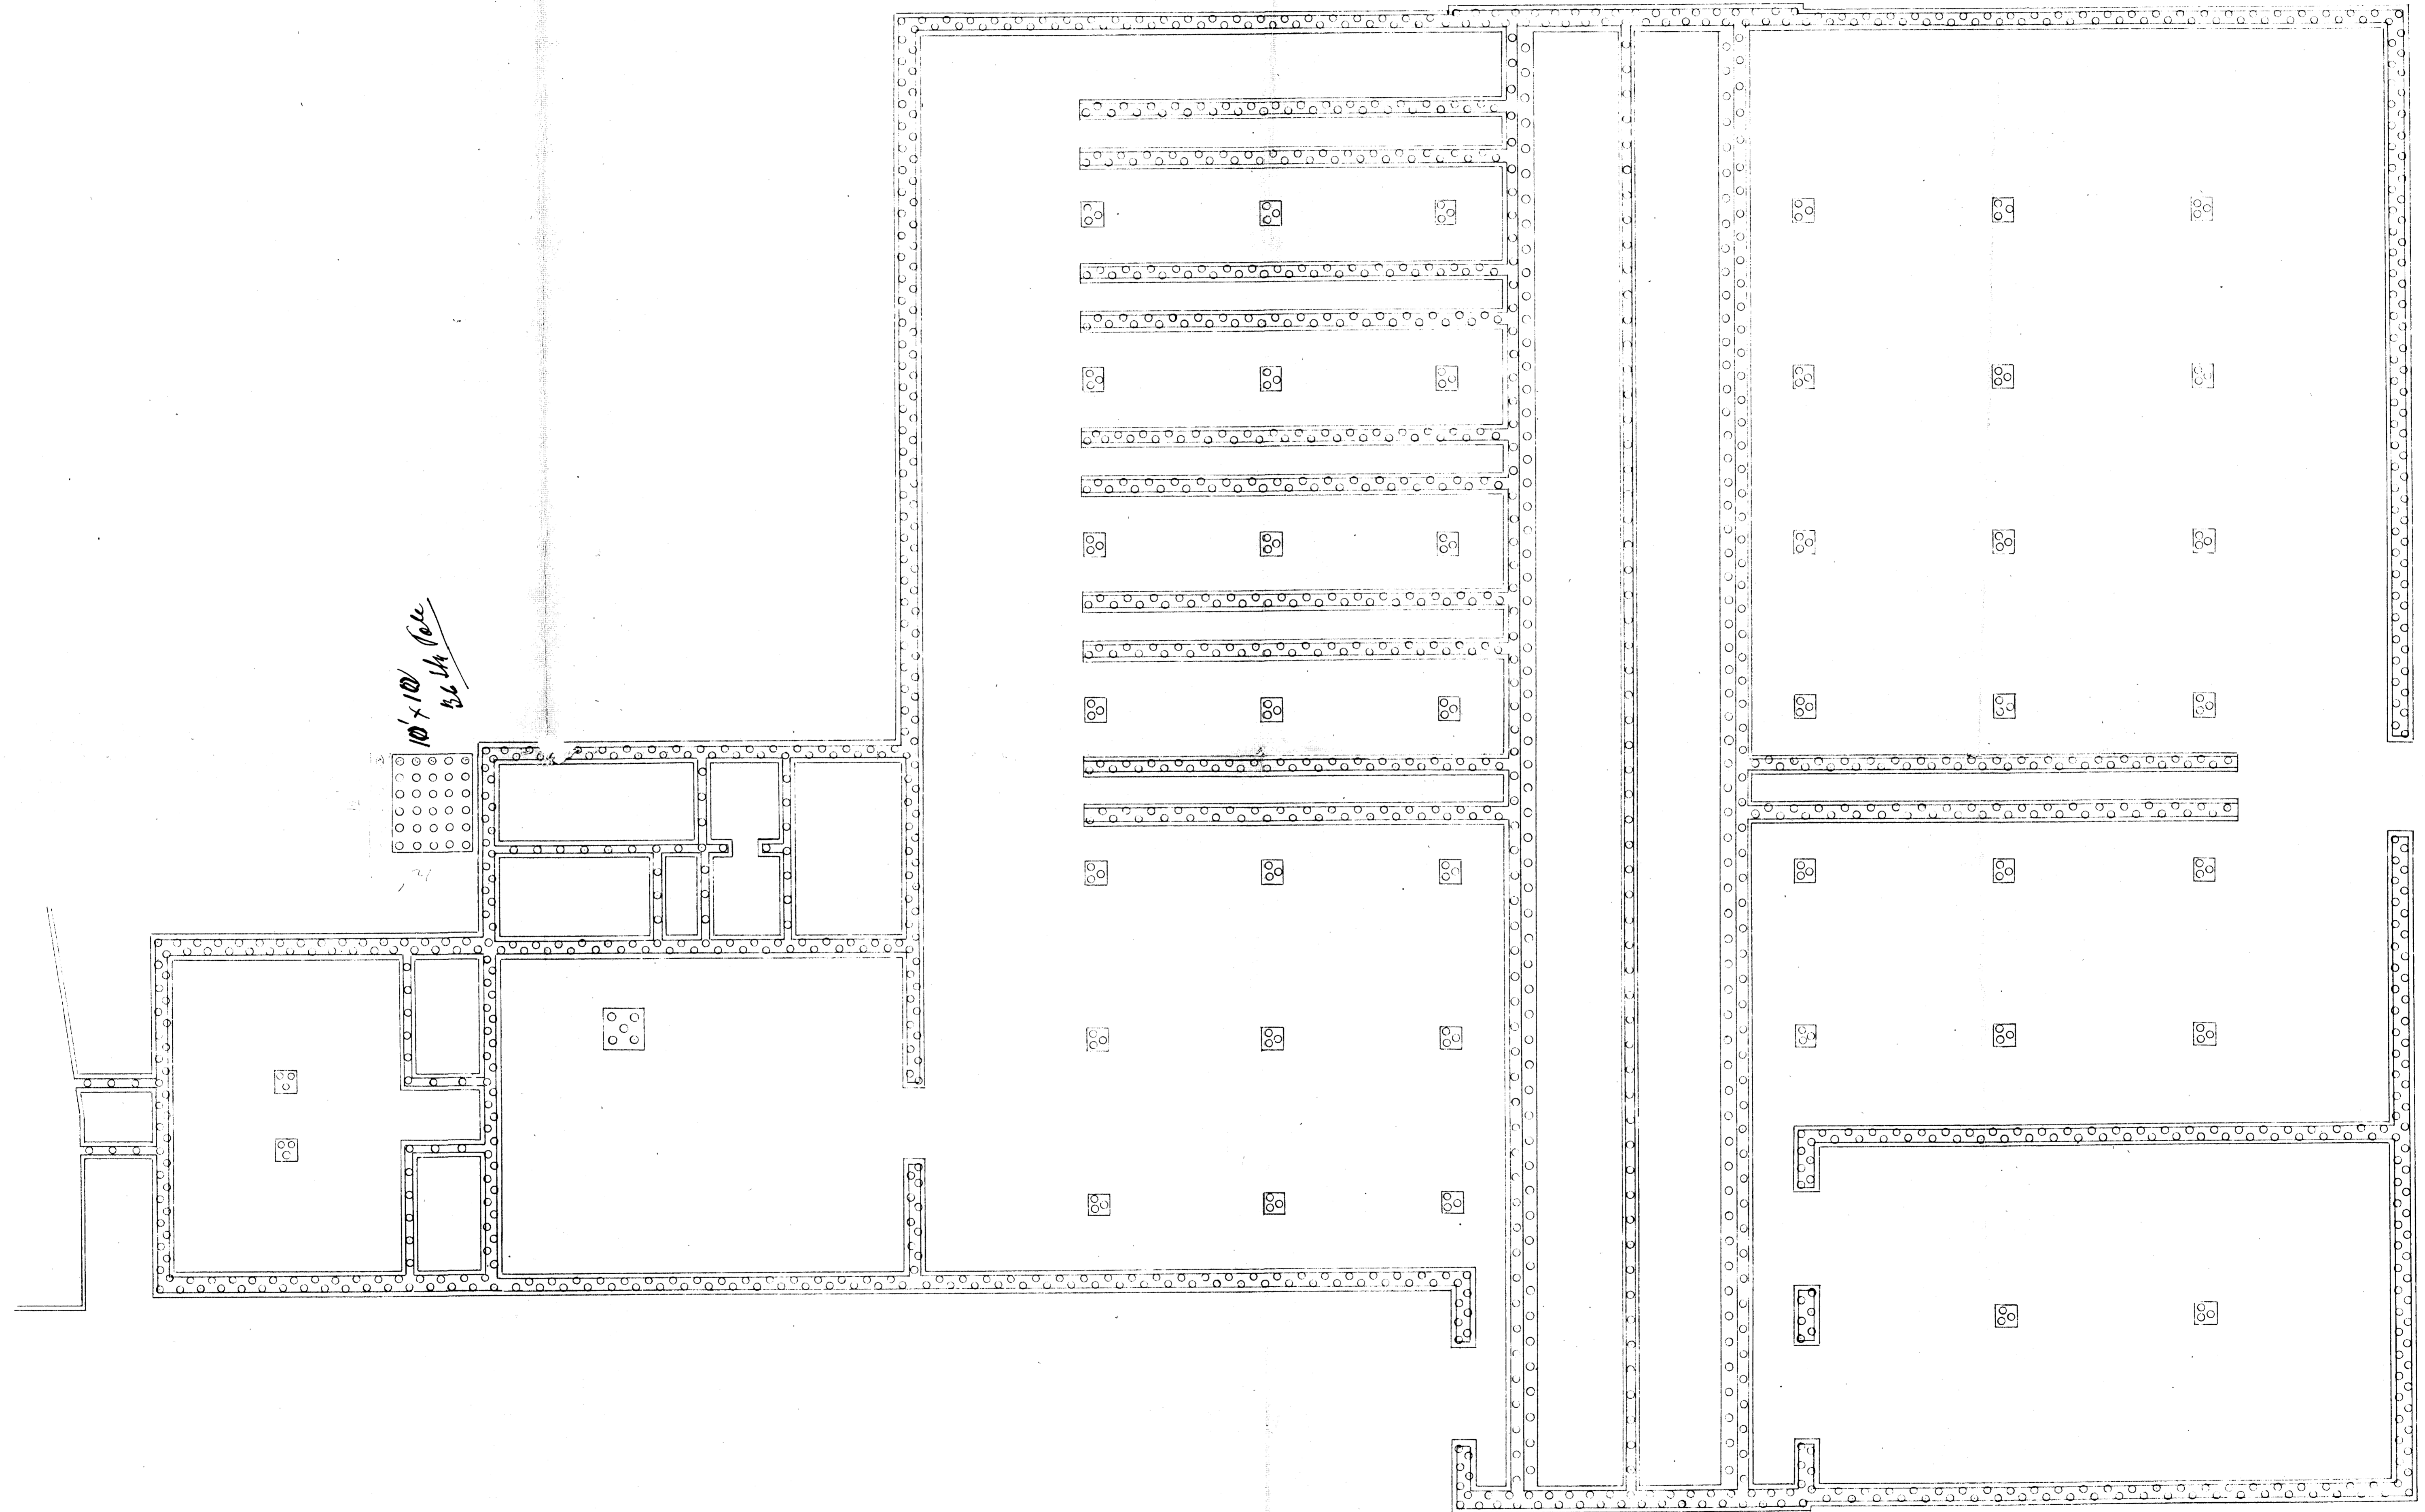

Ajgøbenhavn 3. September 1900

*M. M. M.*  
1/10/10