


Aalborg

Forslag  
til  
en fælles Gods- og Lokomotiv Station  
for flere Privatbaner  
i Aalborg.

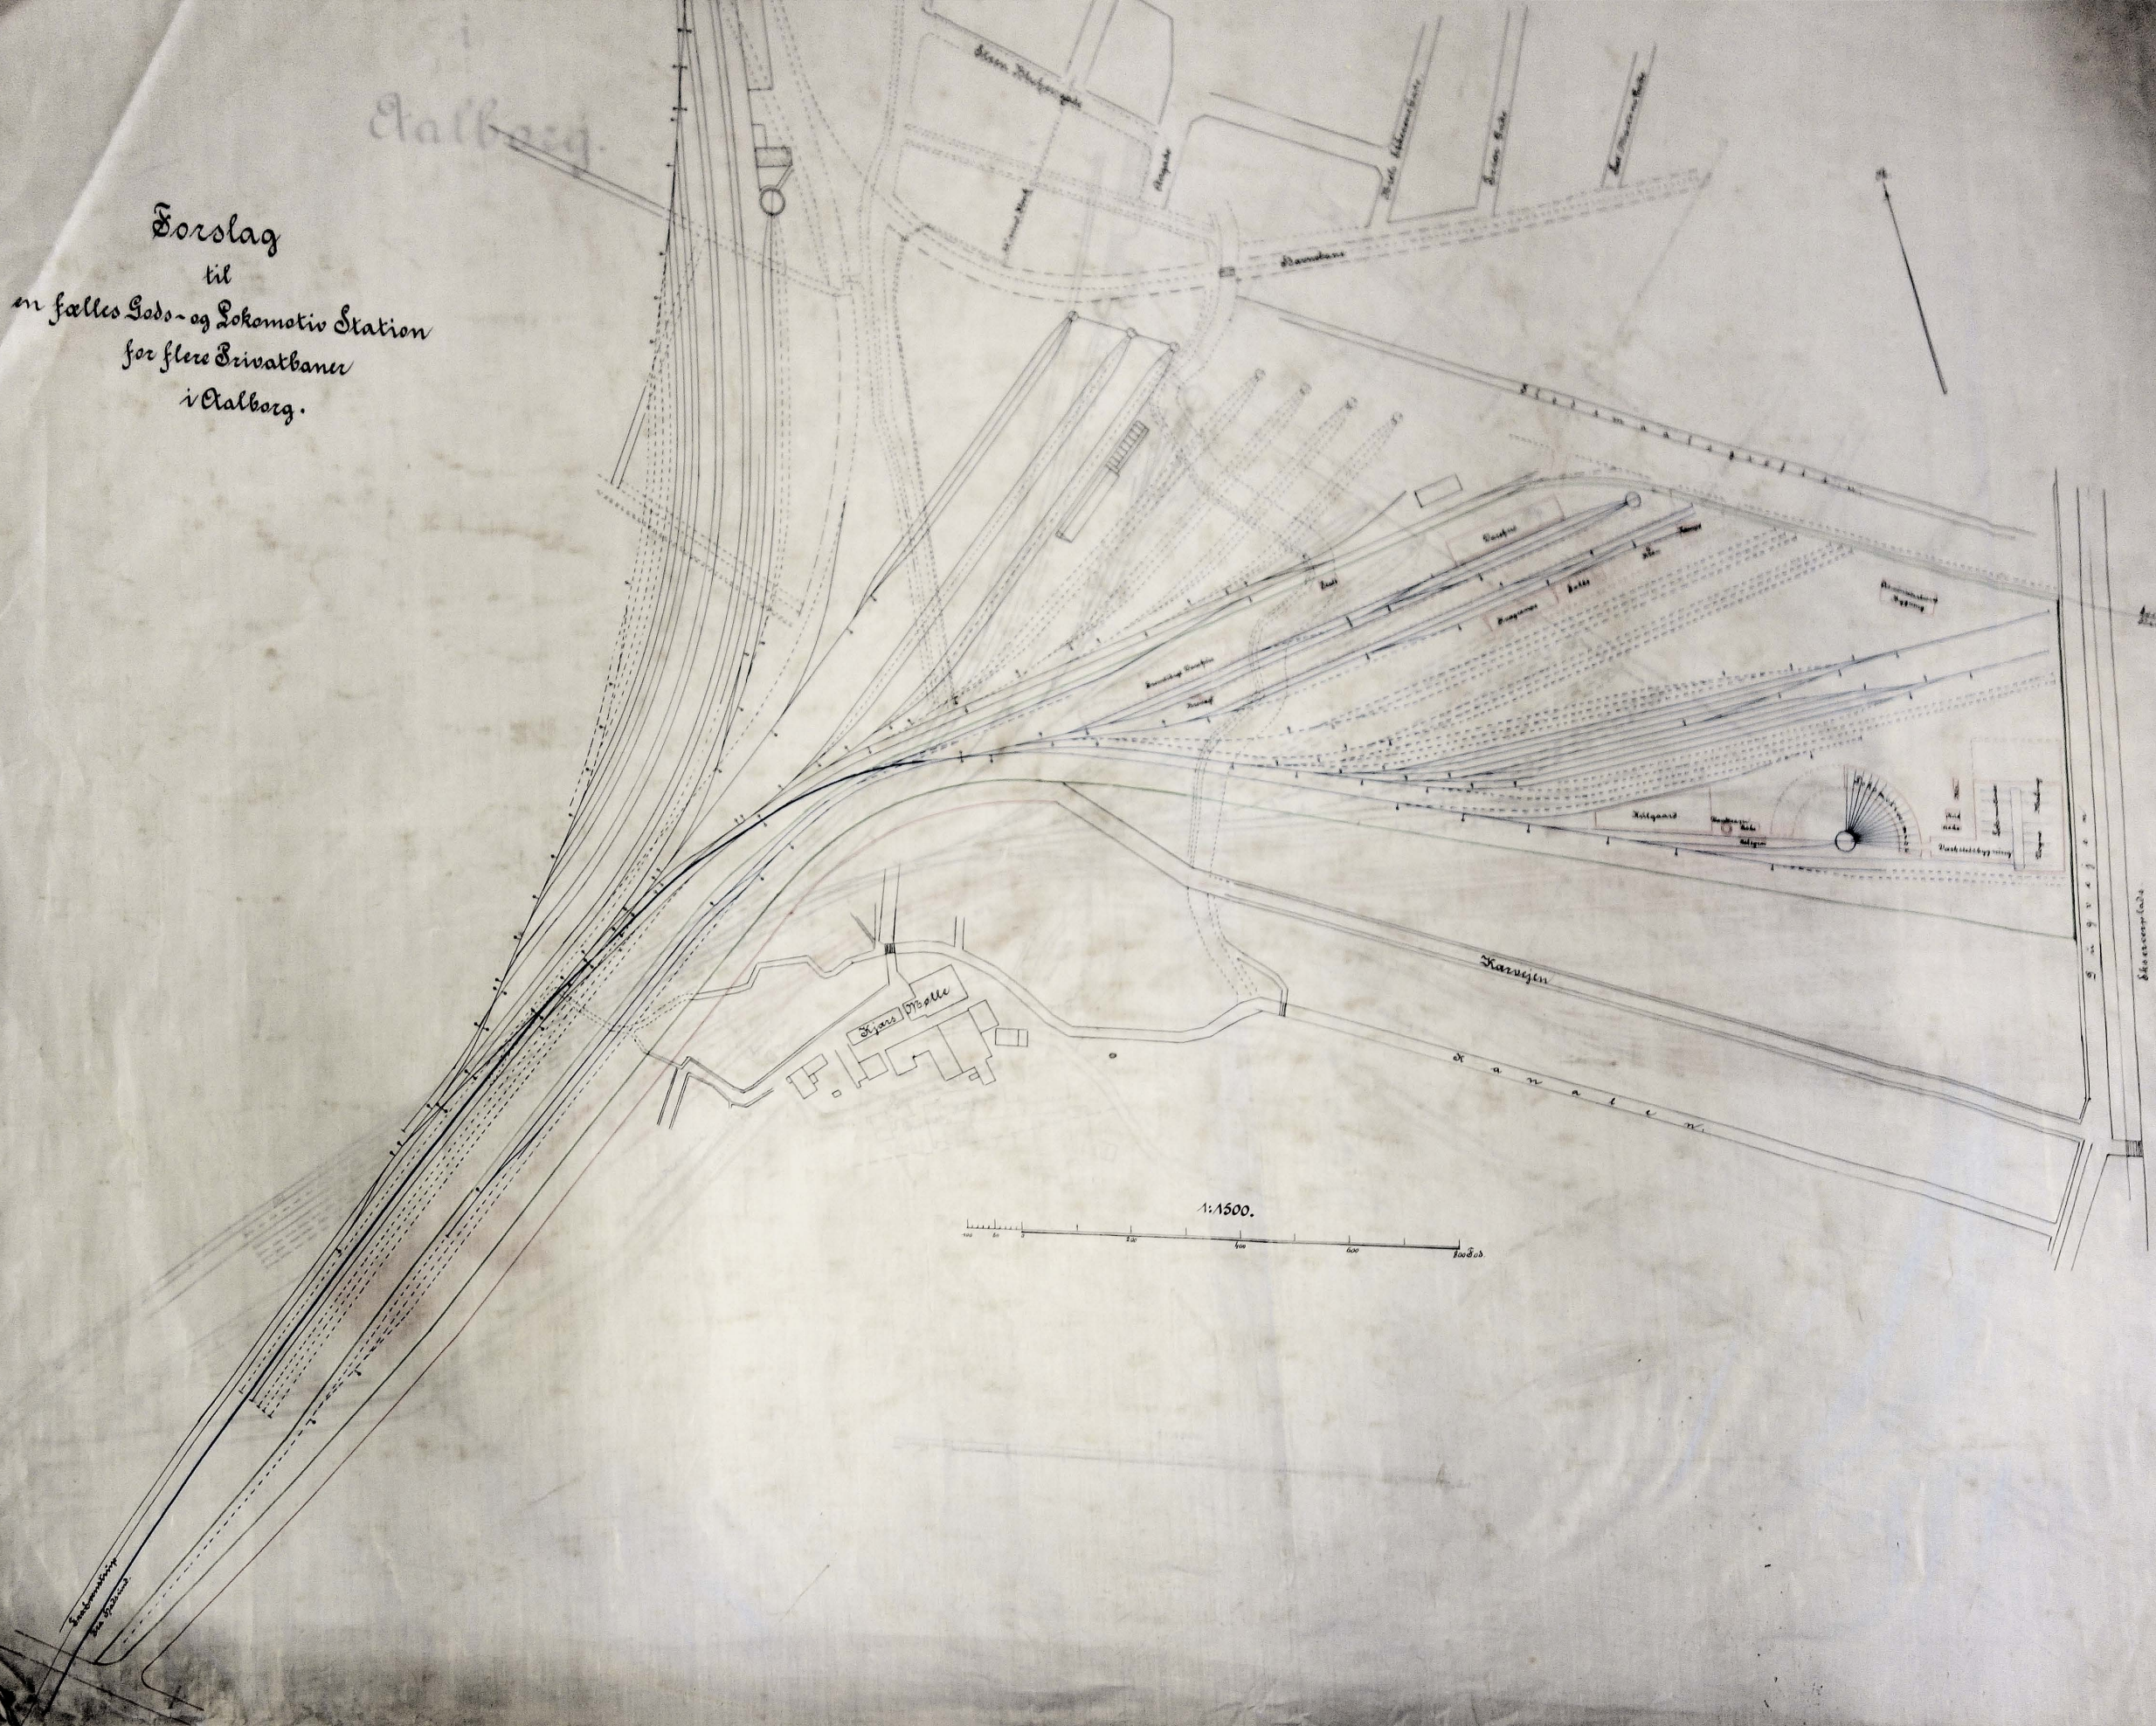

1:1500.

Skættepapir (1/2)

