Kombination af Plejlstangerne efter Tegningerne 3 i 54 og 3 A 75.
til Loko. Type II a.

Komb. af
i i i 54 og A A A 75

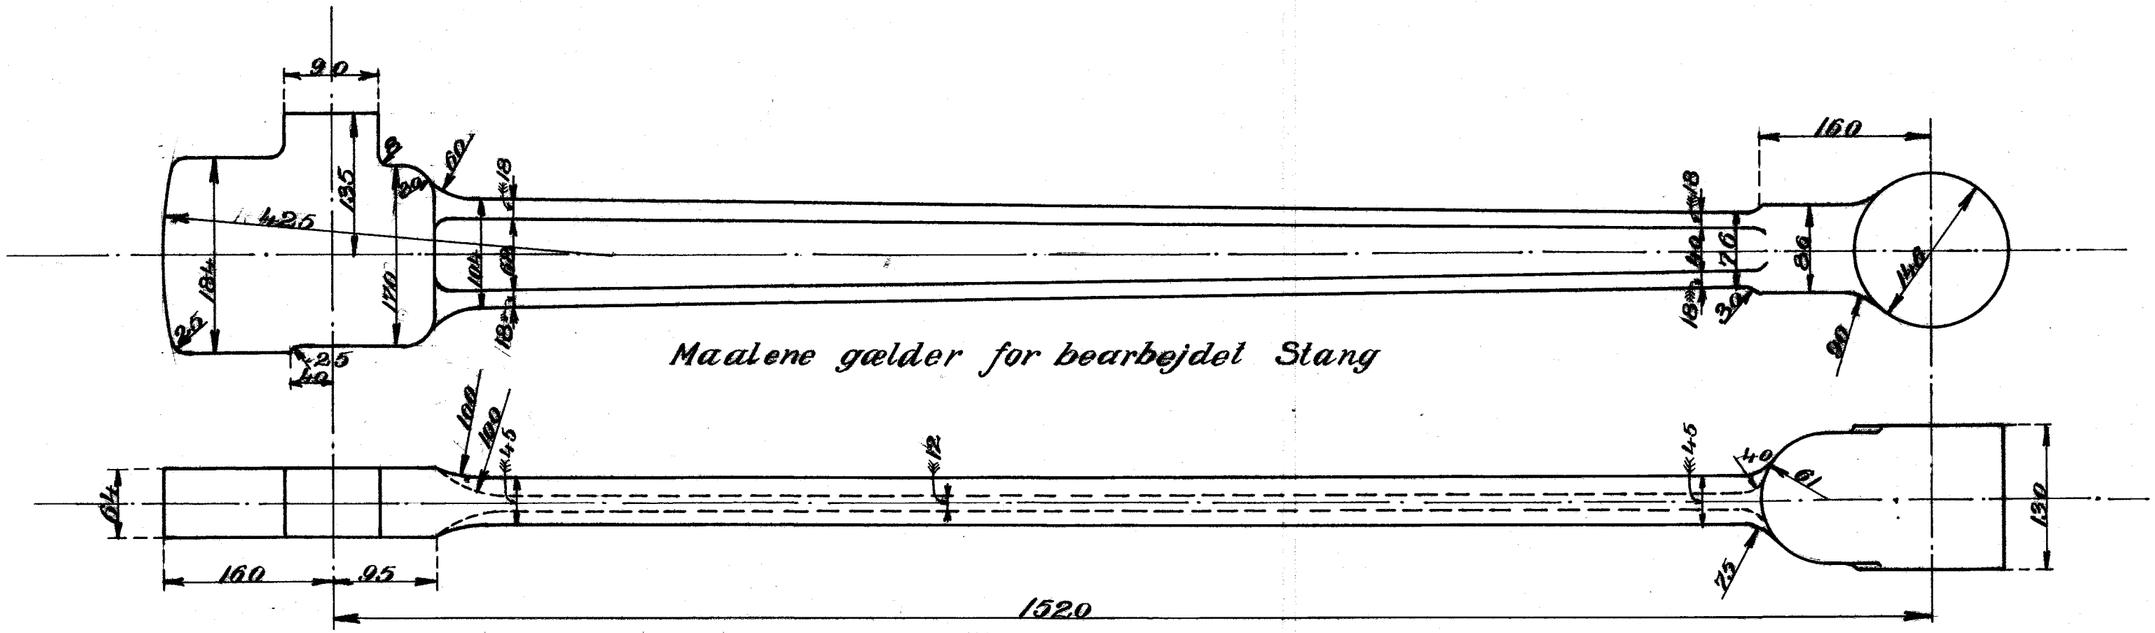

Plejlstang

Aalborg d 23/6-30.

M. Møller Clausen

S S S 44