


(B) 20^ø 4 Stk bores ved
 Montering, efter
 Ventilator

1/2" WG. 6 Stk
 V Nr 4652-11B

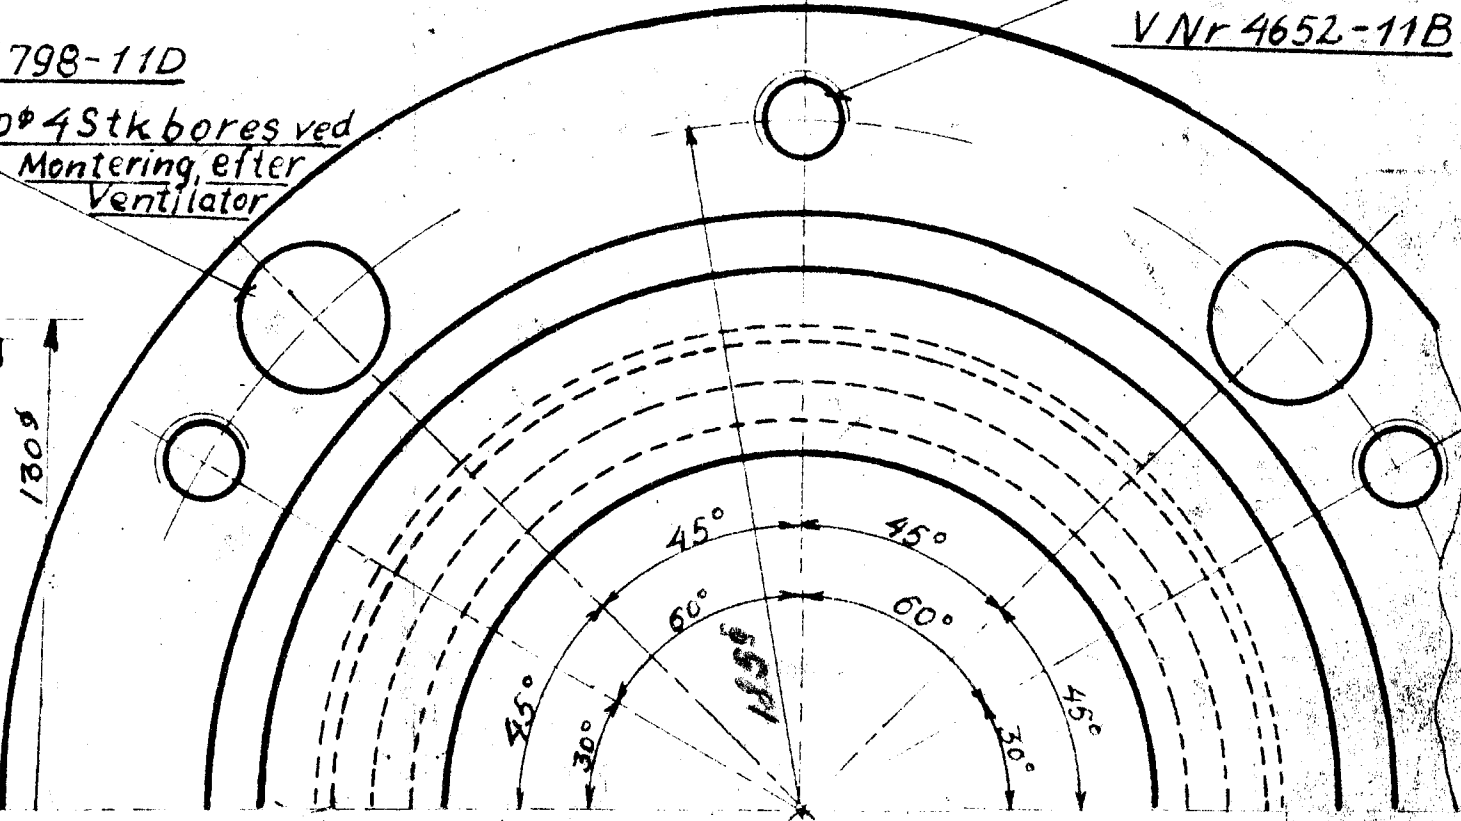

Skala 1:1

HH 251 d.

Aalborg Privatbaner
 Maskinudbygning

Lejetilbehør
for AT 50

Dato 30.7.47
 Teg. Nr. 251.HH d.
 B. Wulff
 H. Wulff