




DEN BORNHOLMSKE
JERNBANE

STATIONSBYGNINGERNE

**DEN BORNHOLMSKE
JERNBANE.**

STATIONSBYGNINGERNE.


Rønne Stationsbygning

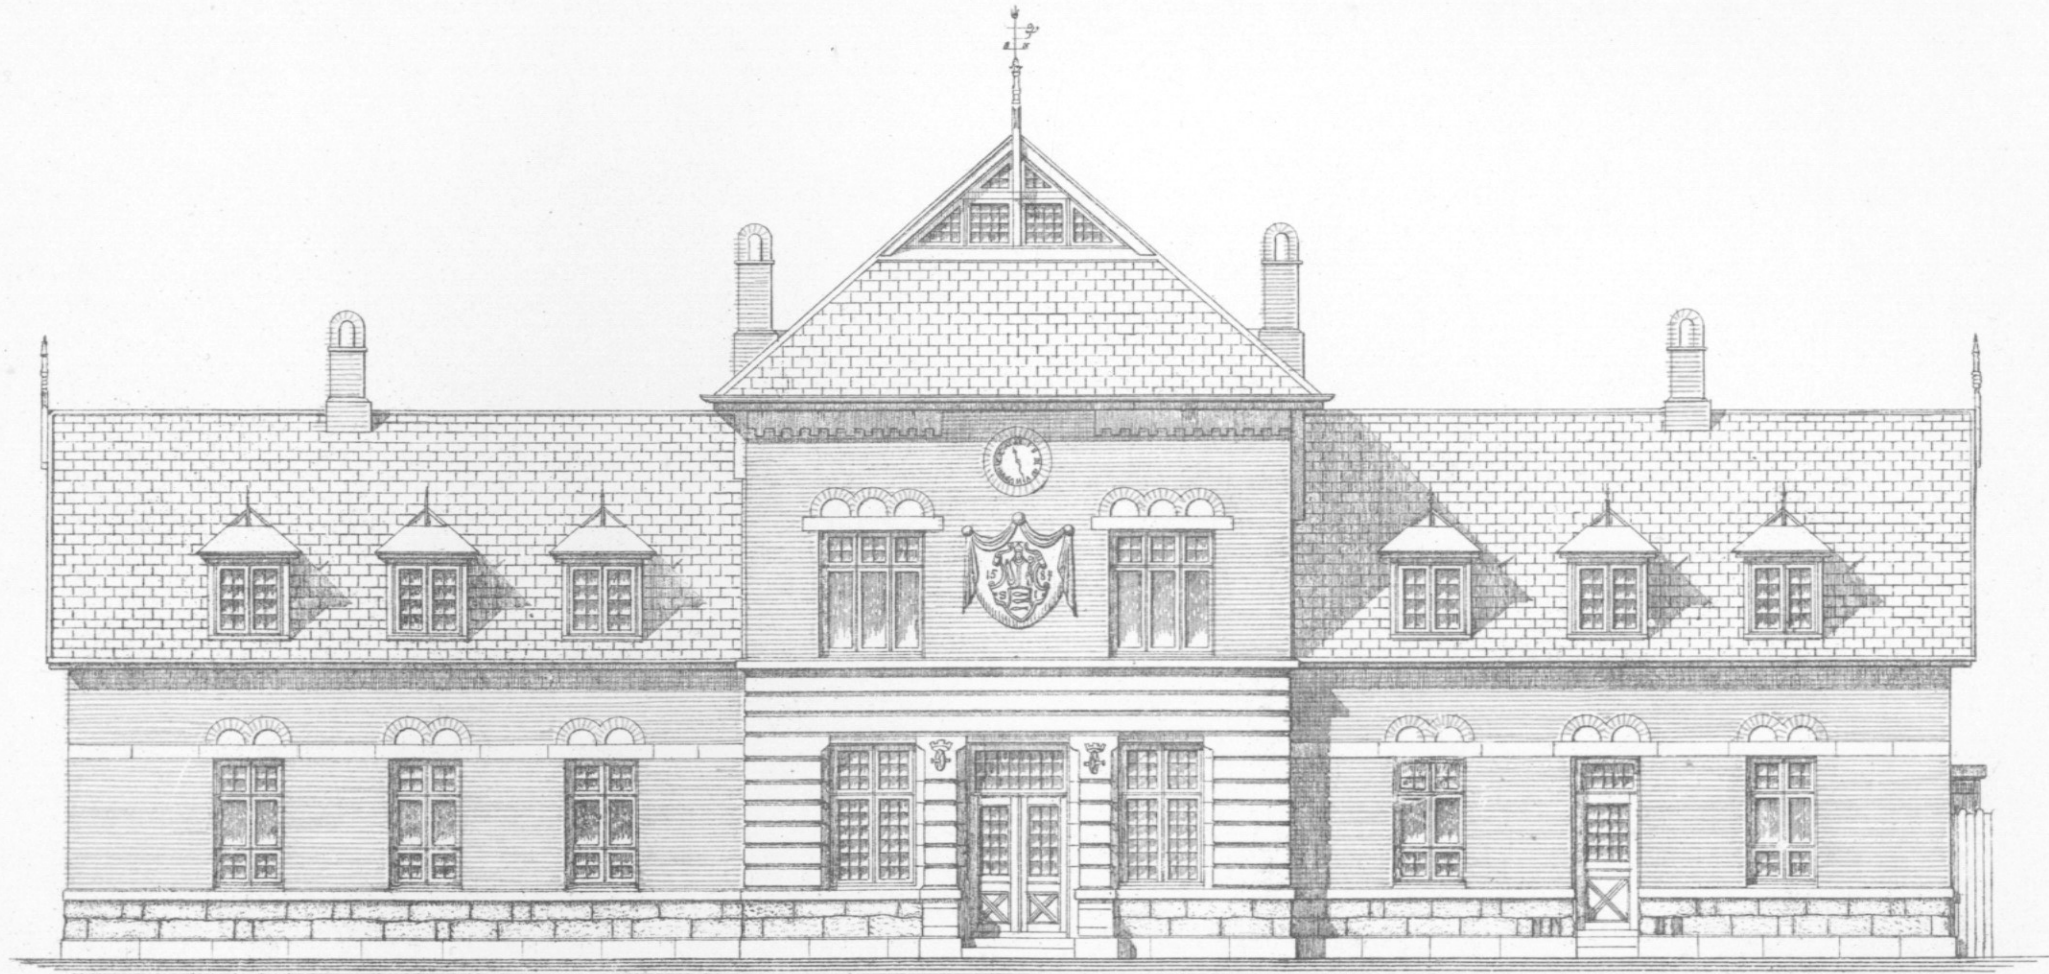

Facade mod Vestergade.




Rønne Stationsbygning.

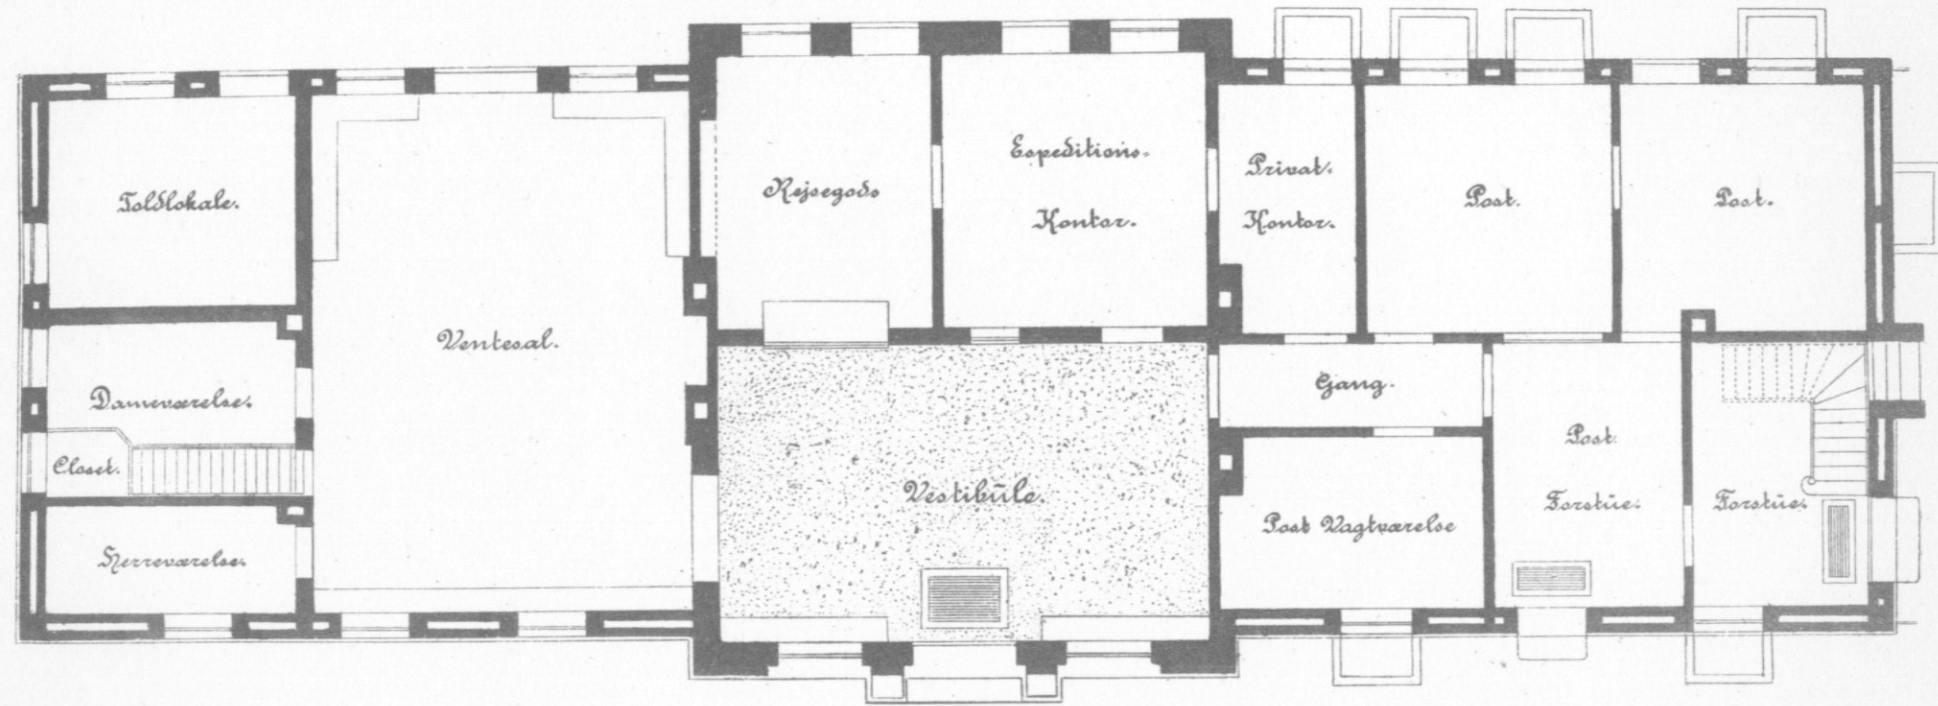

Plan af Stuen.




Kövine Stationsbygning.

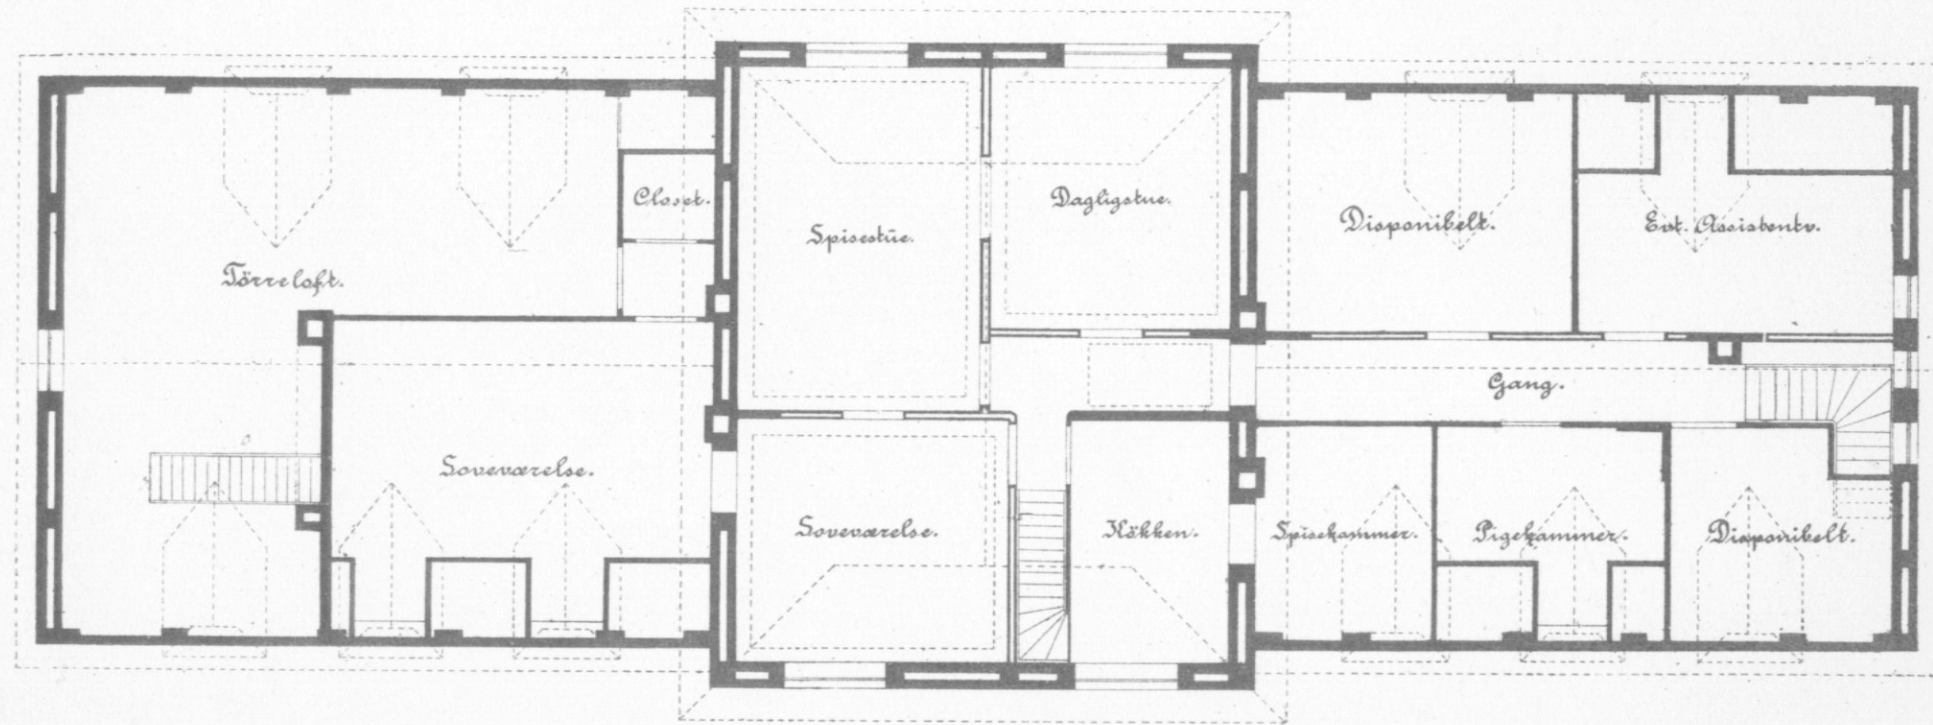

Plan af 1ste Sal.




Alakirkeby Stationsbygning.

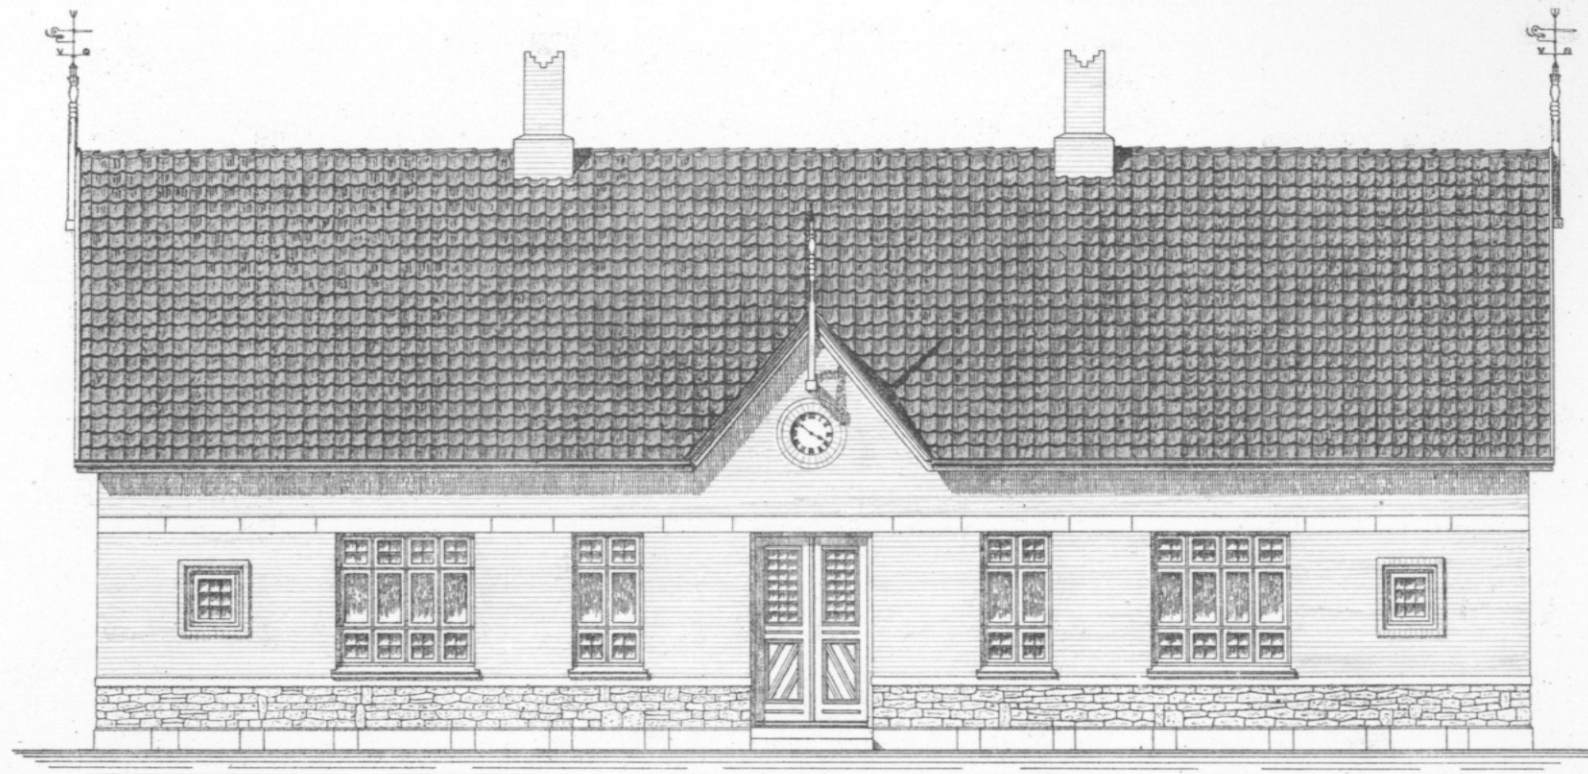


Façade mod Byen.



Plan af Aakirkeby Stationsbygning.

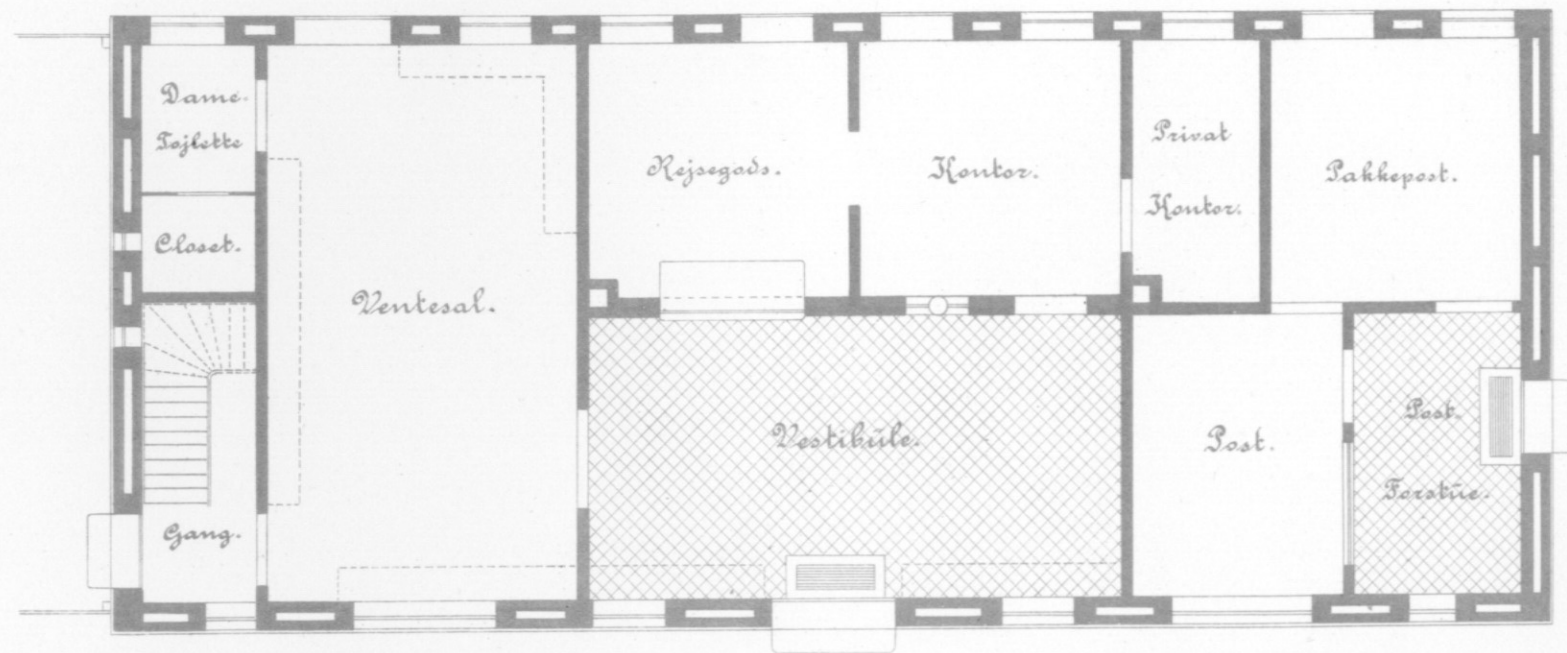


Nexö Stationsbygning.

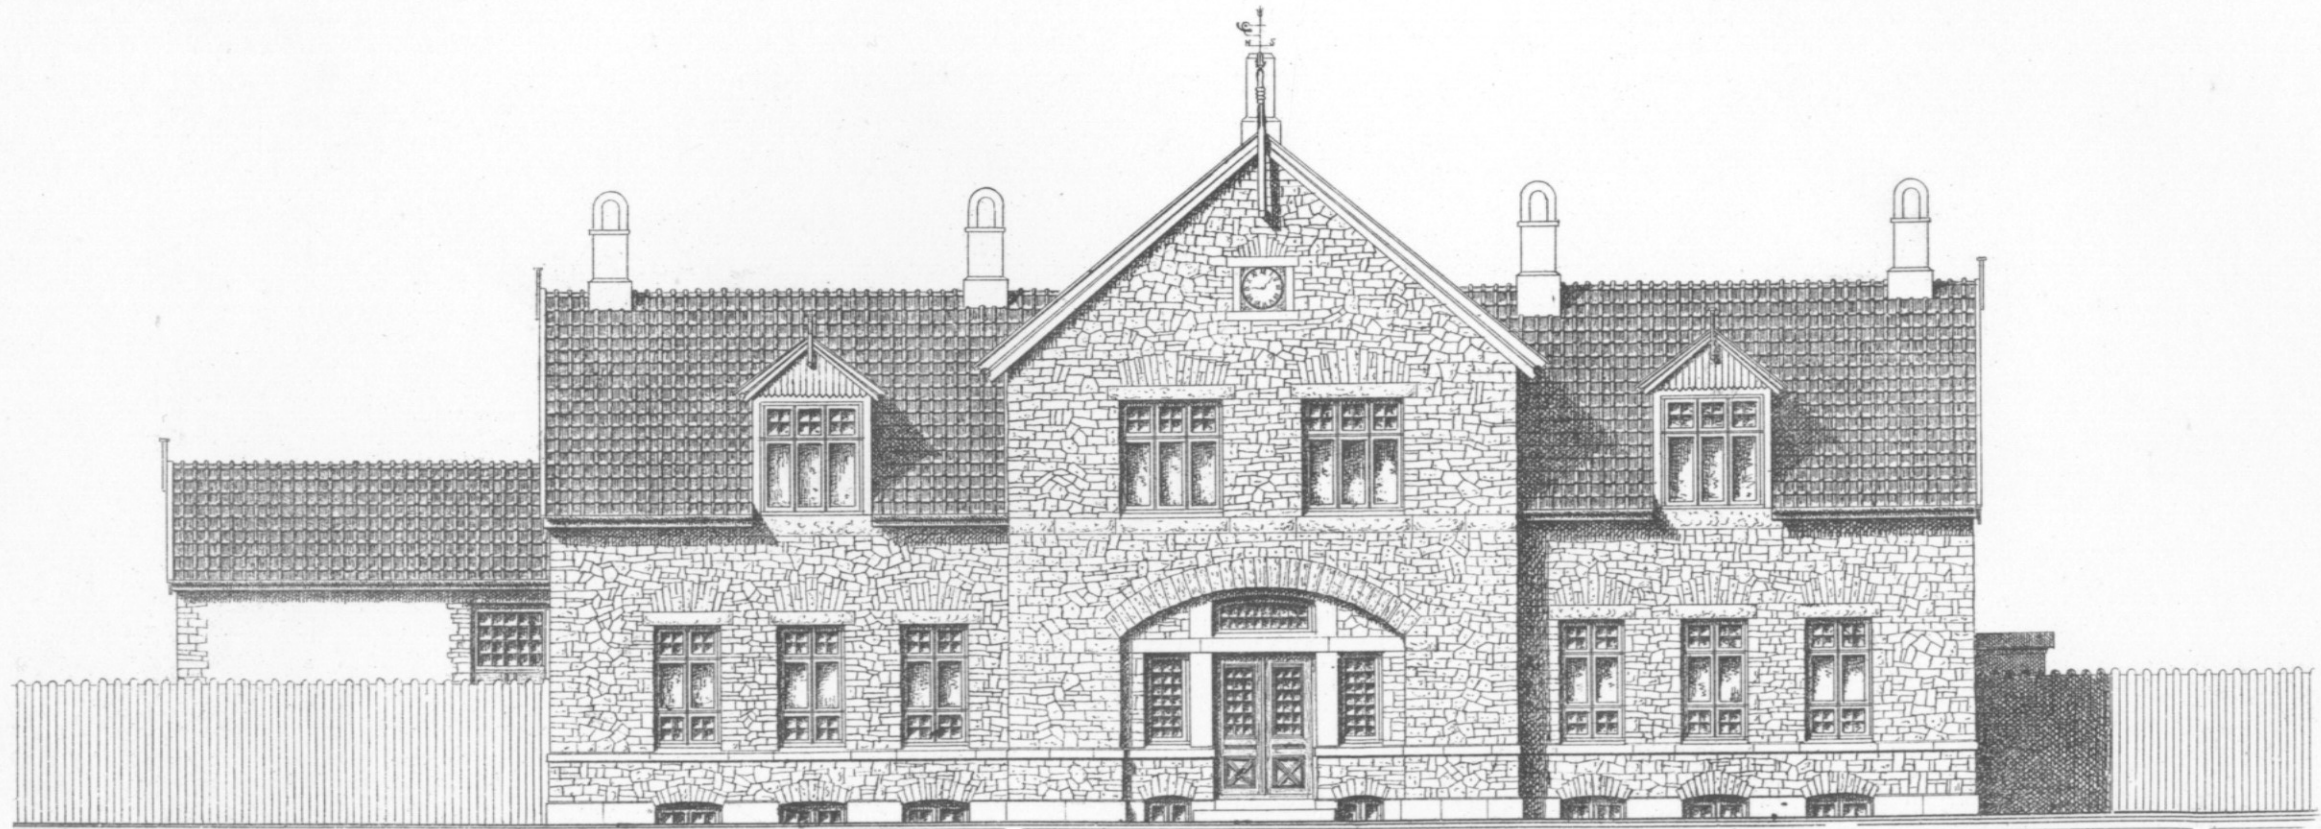

Façade.




Nexö Stationsbygning.

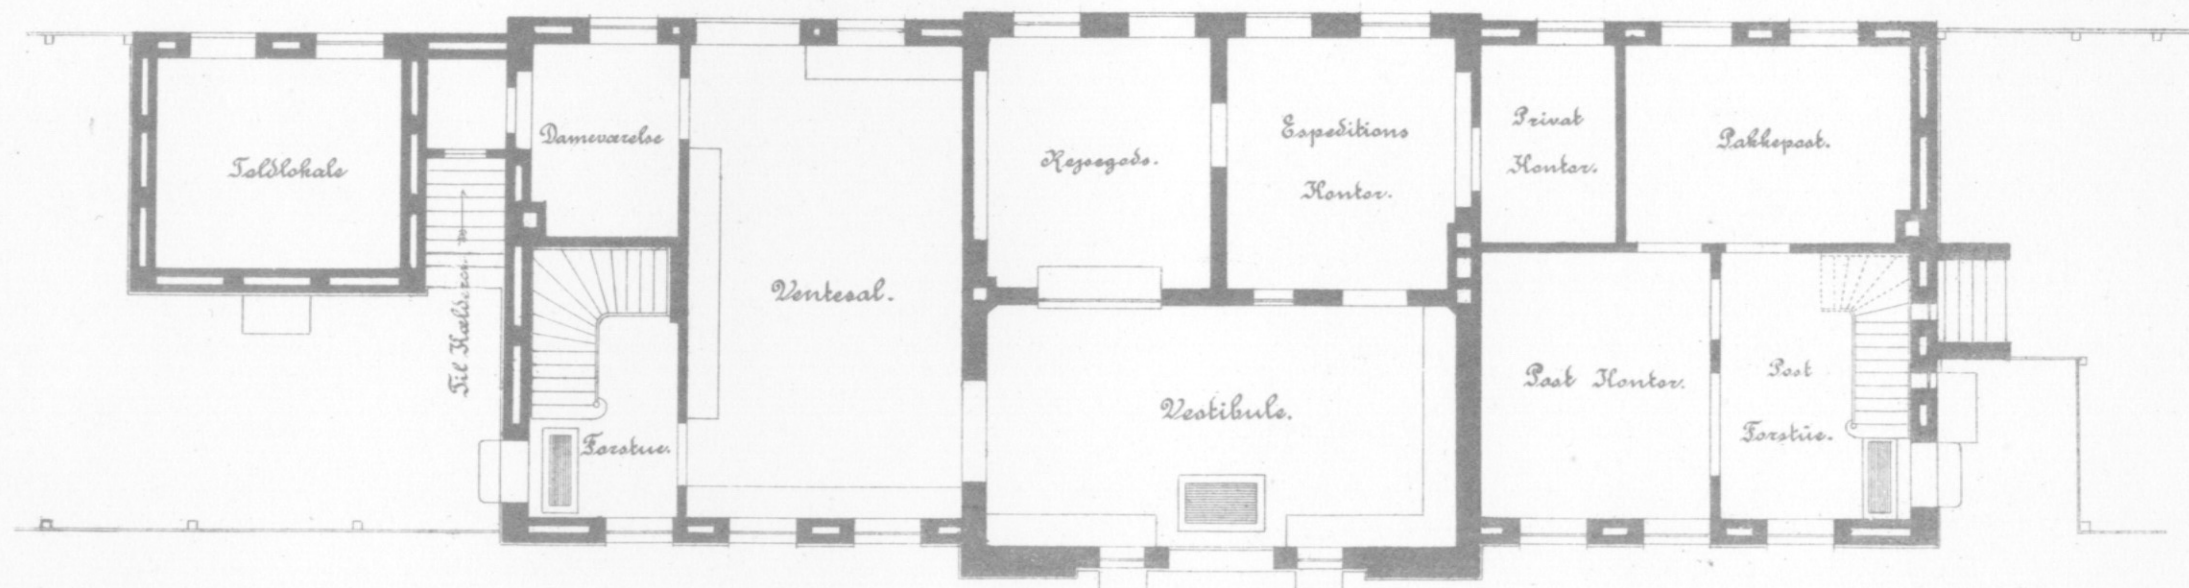

Plan af Stuen.




Nexö Stationsbygning.

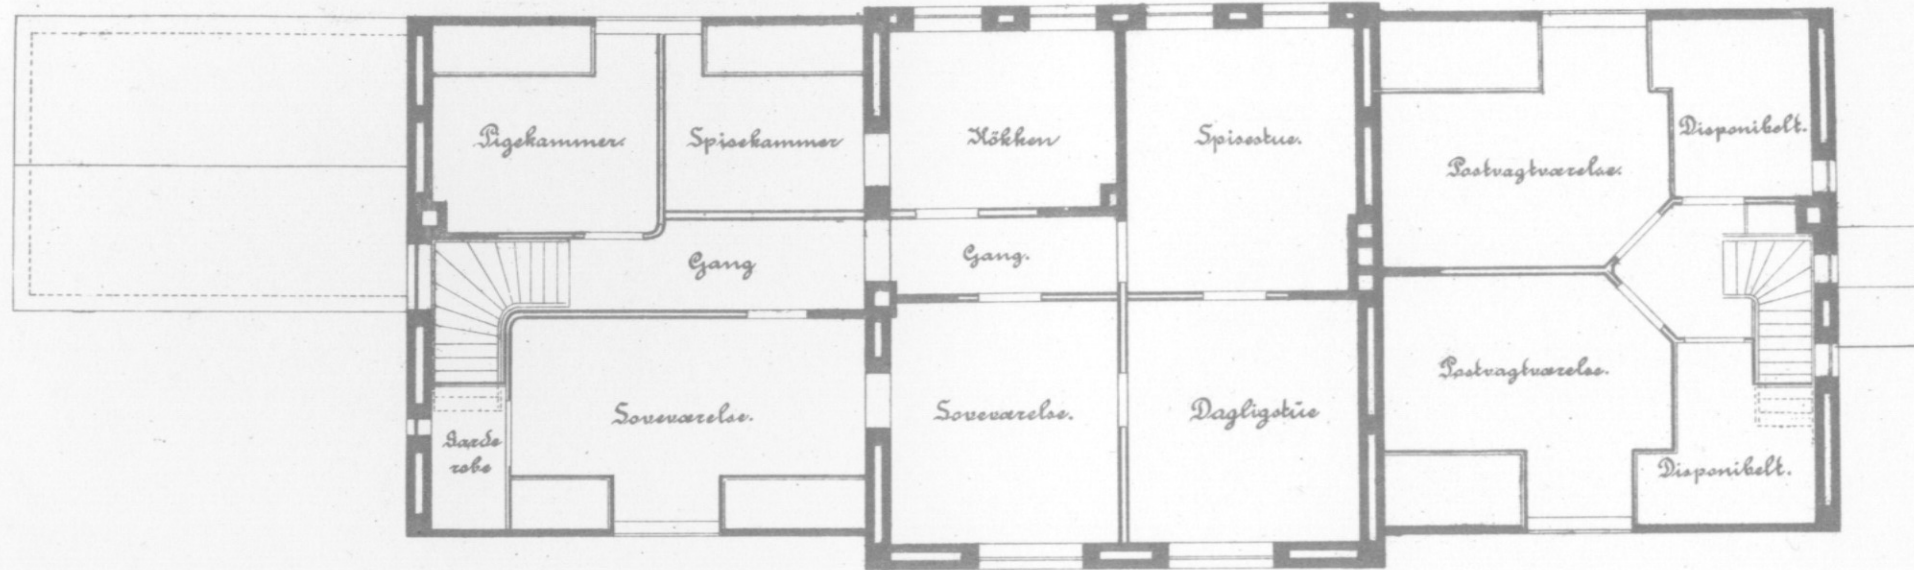


Plan af 1^{ste} Sal.




En Landstationsbygning.

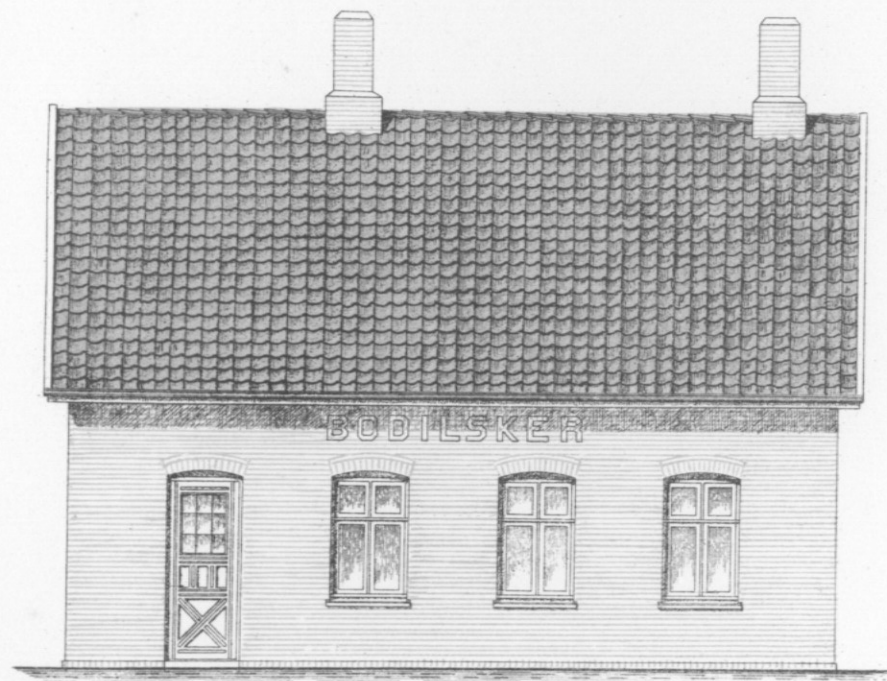


Façademod Perronen.

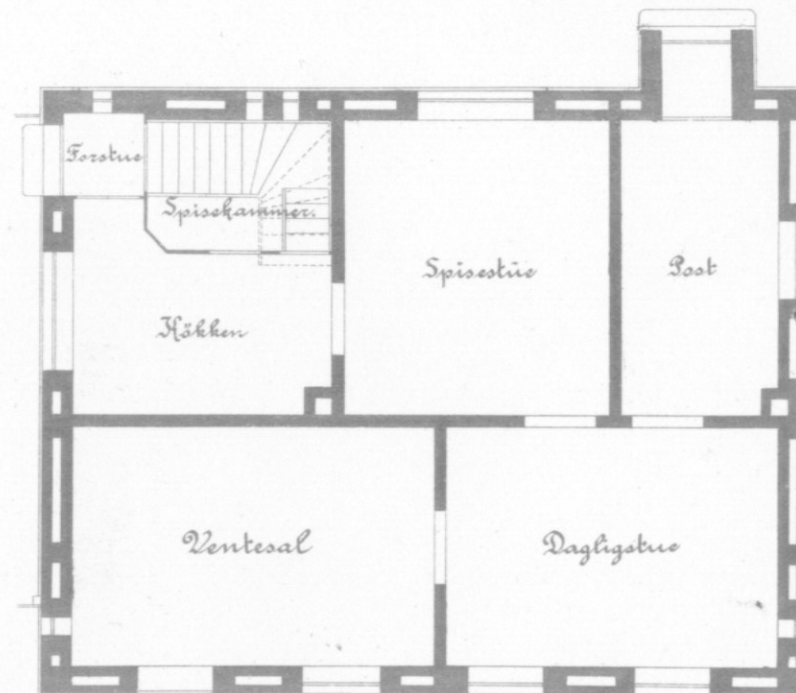

Grundplan.

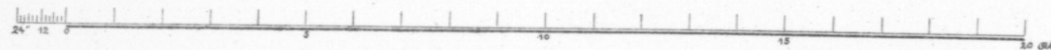

Rønne Stationsbygning

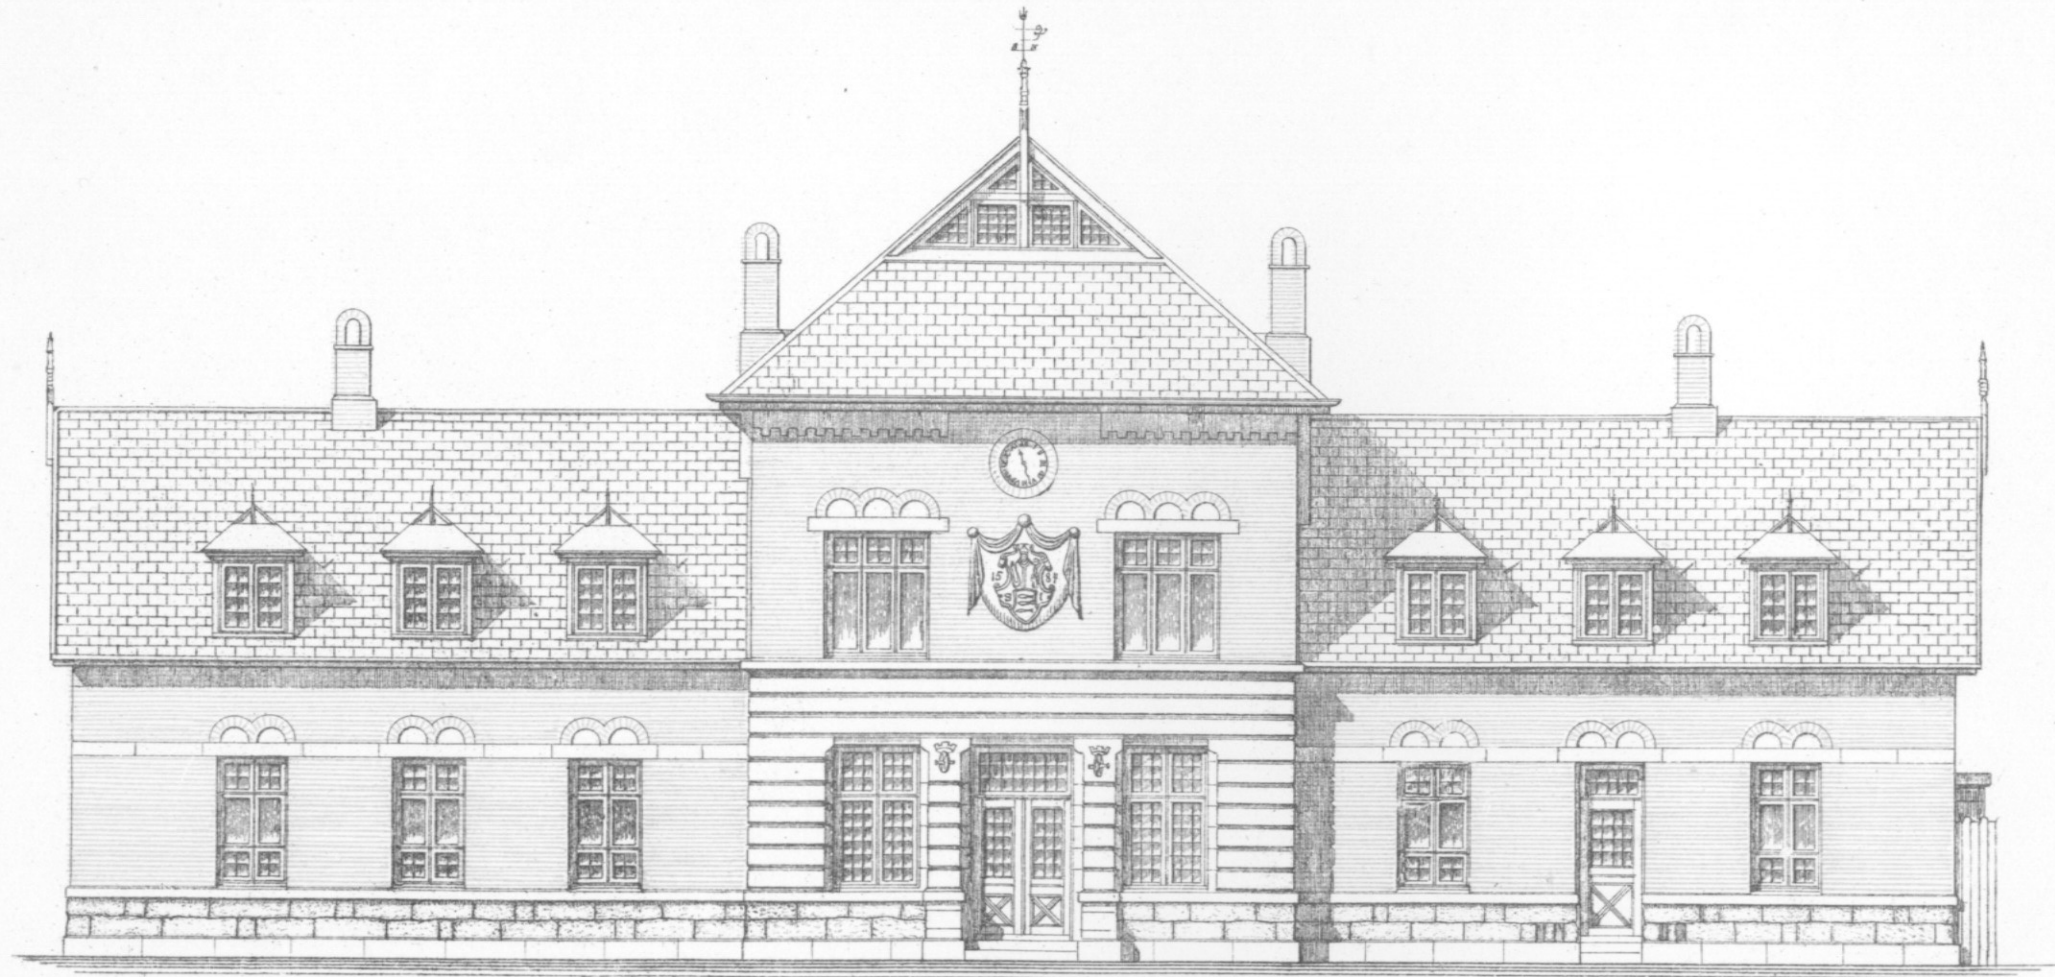

Facade med Vestergade.

