Rönne Allinge Jernbane.

Lokomotivremise paa Hammershus Station.

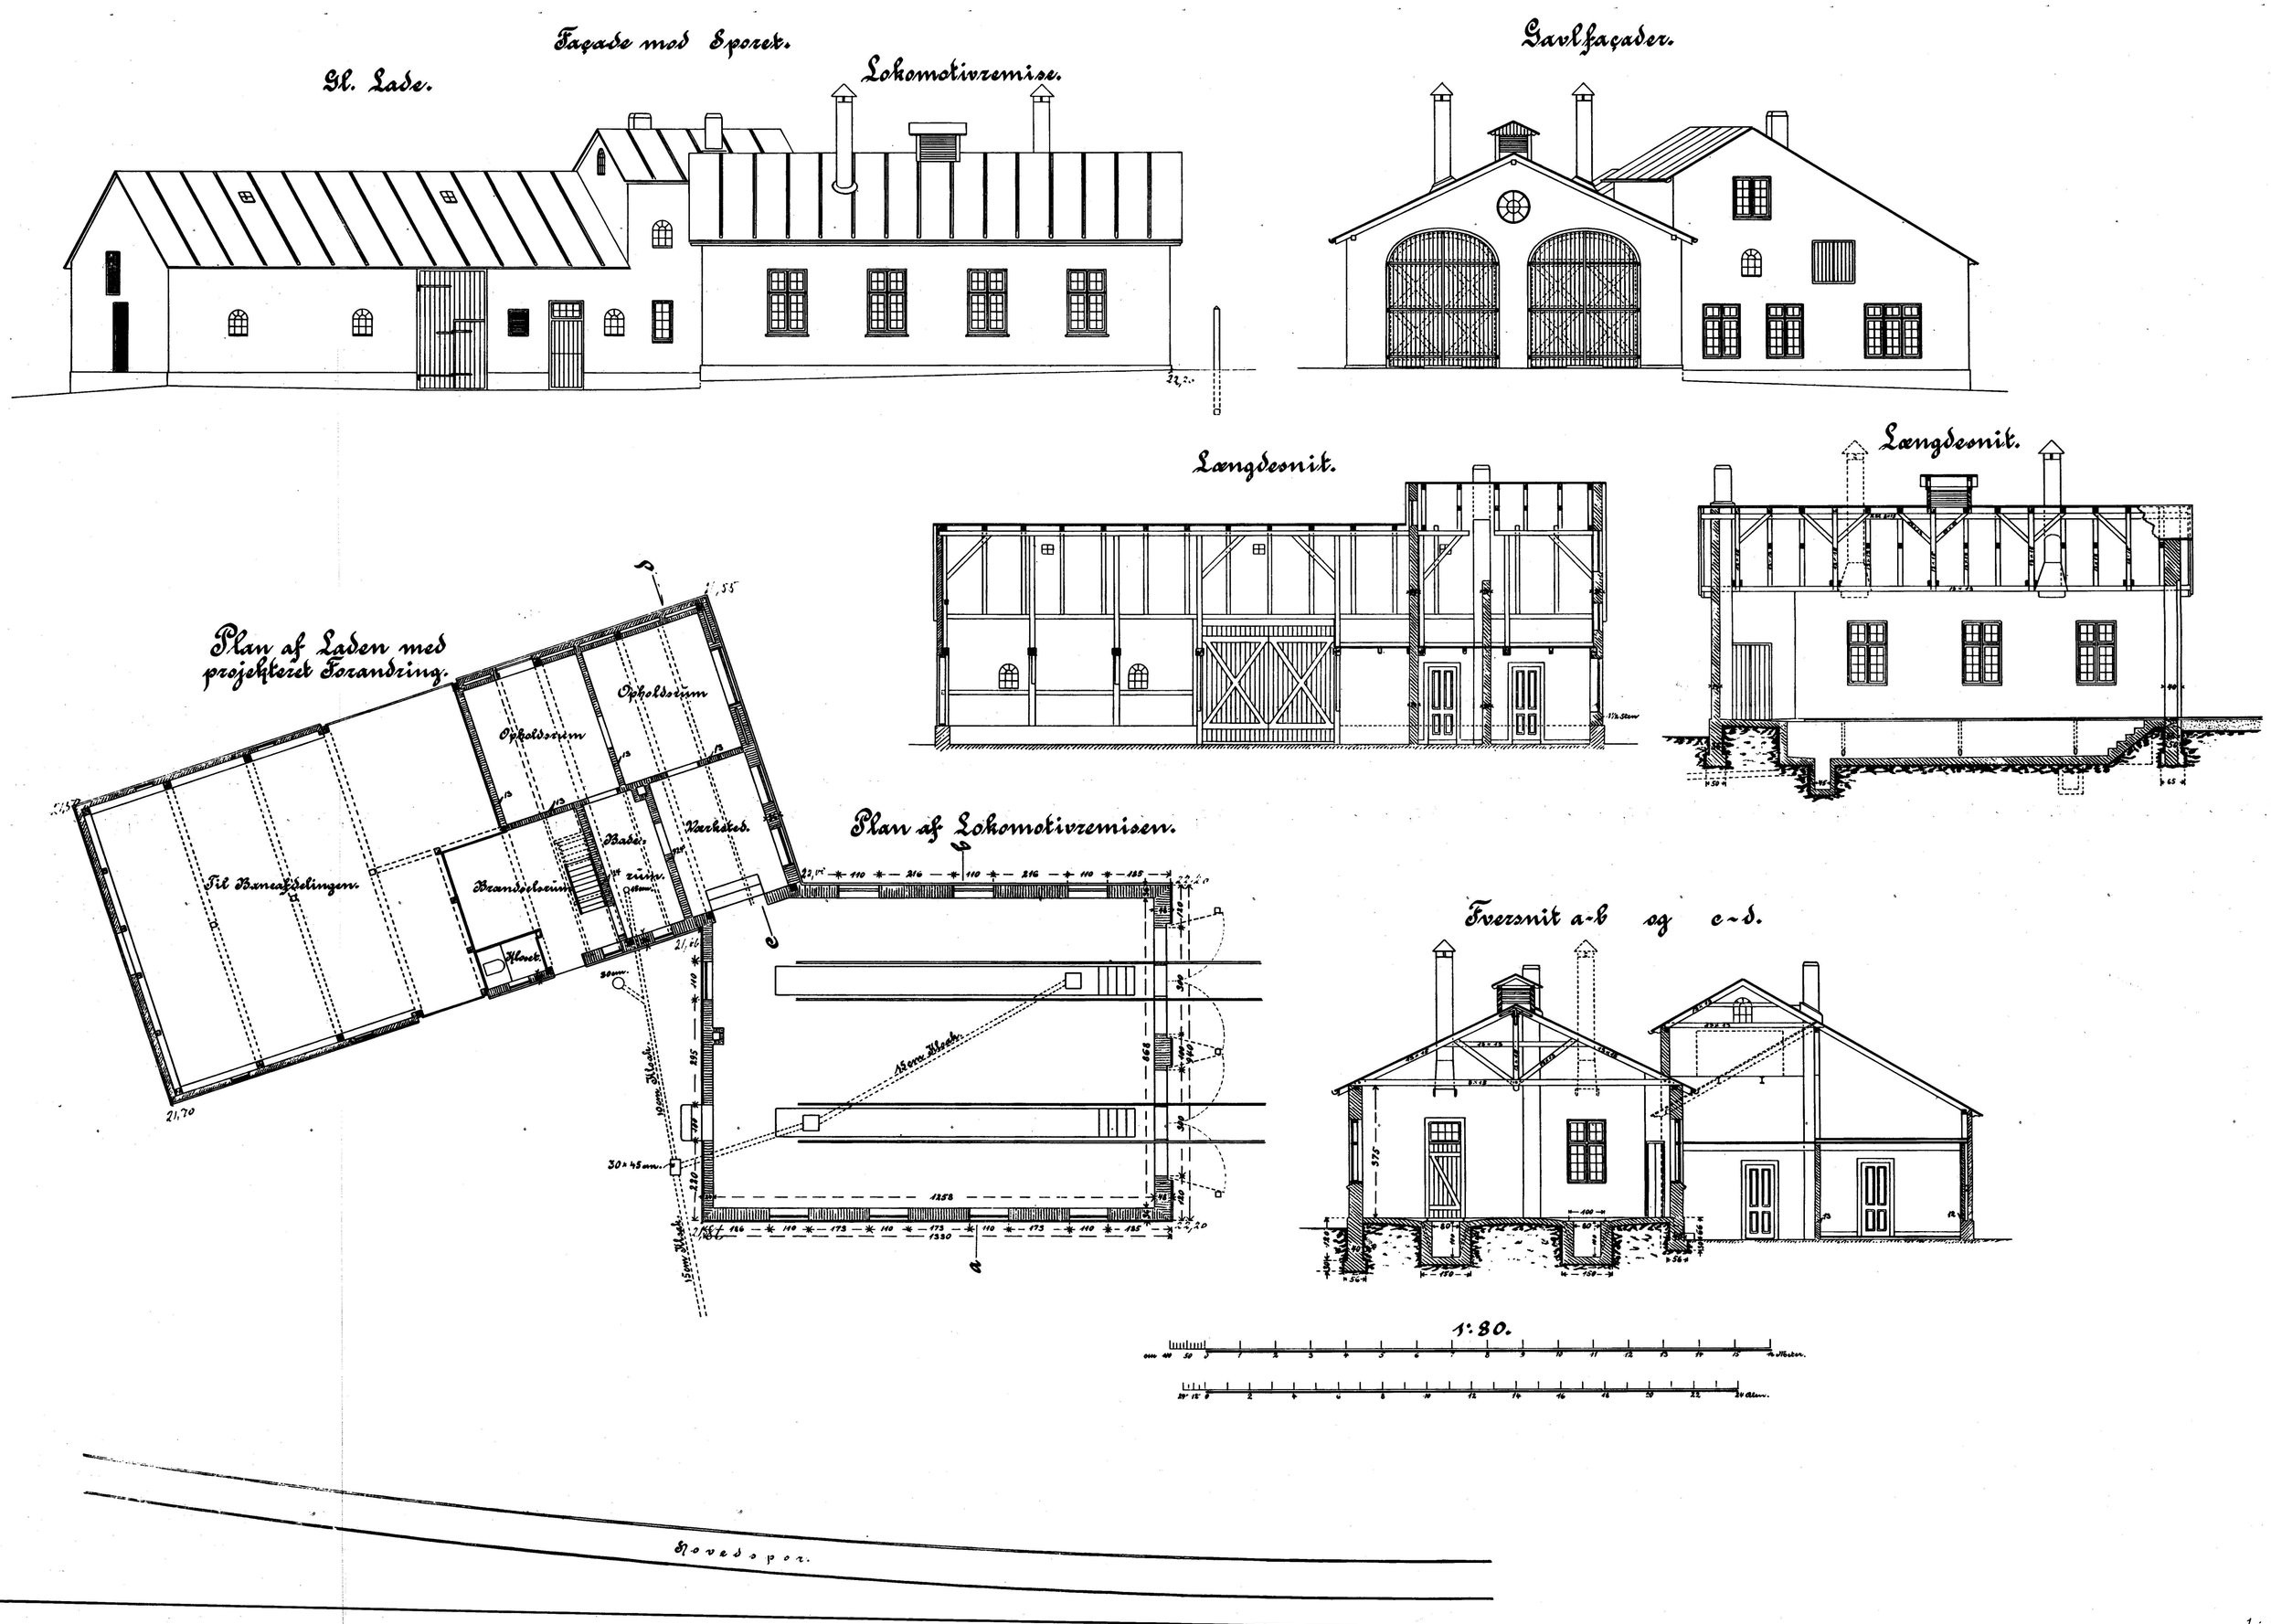

1 : 90