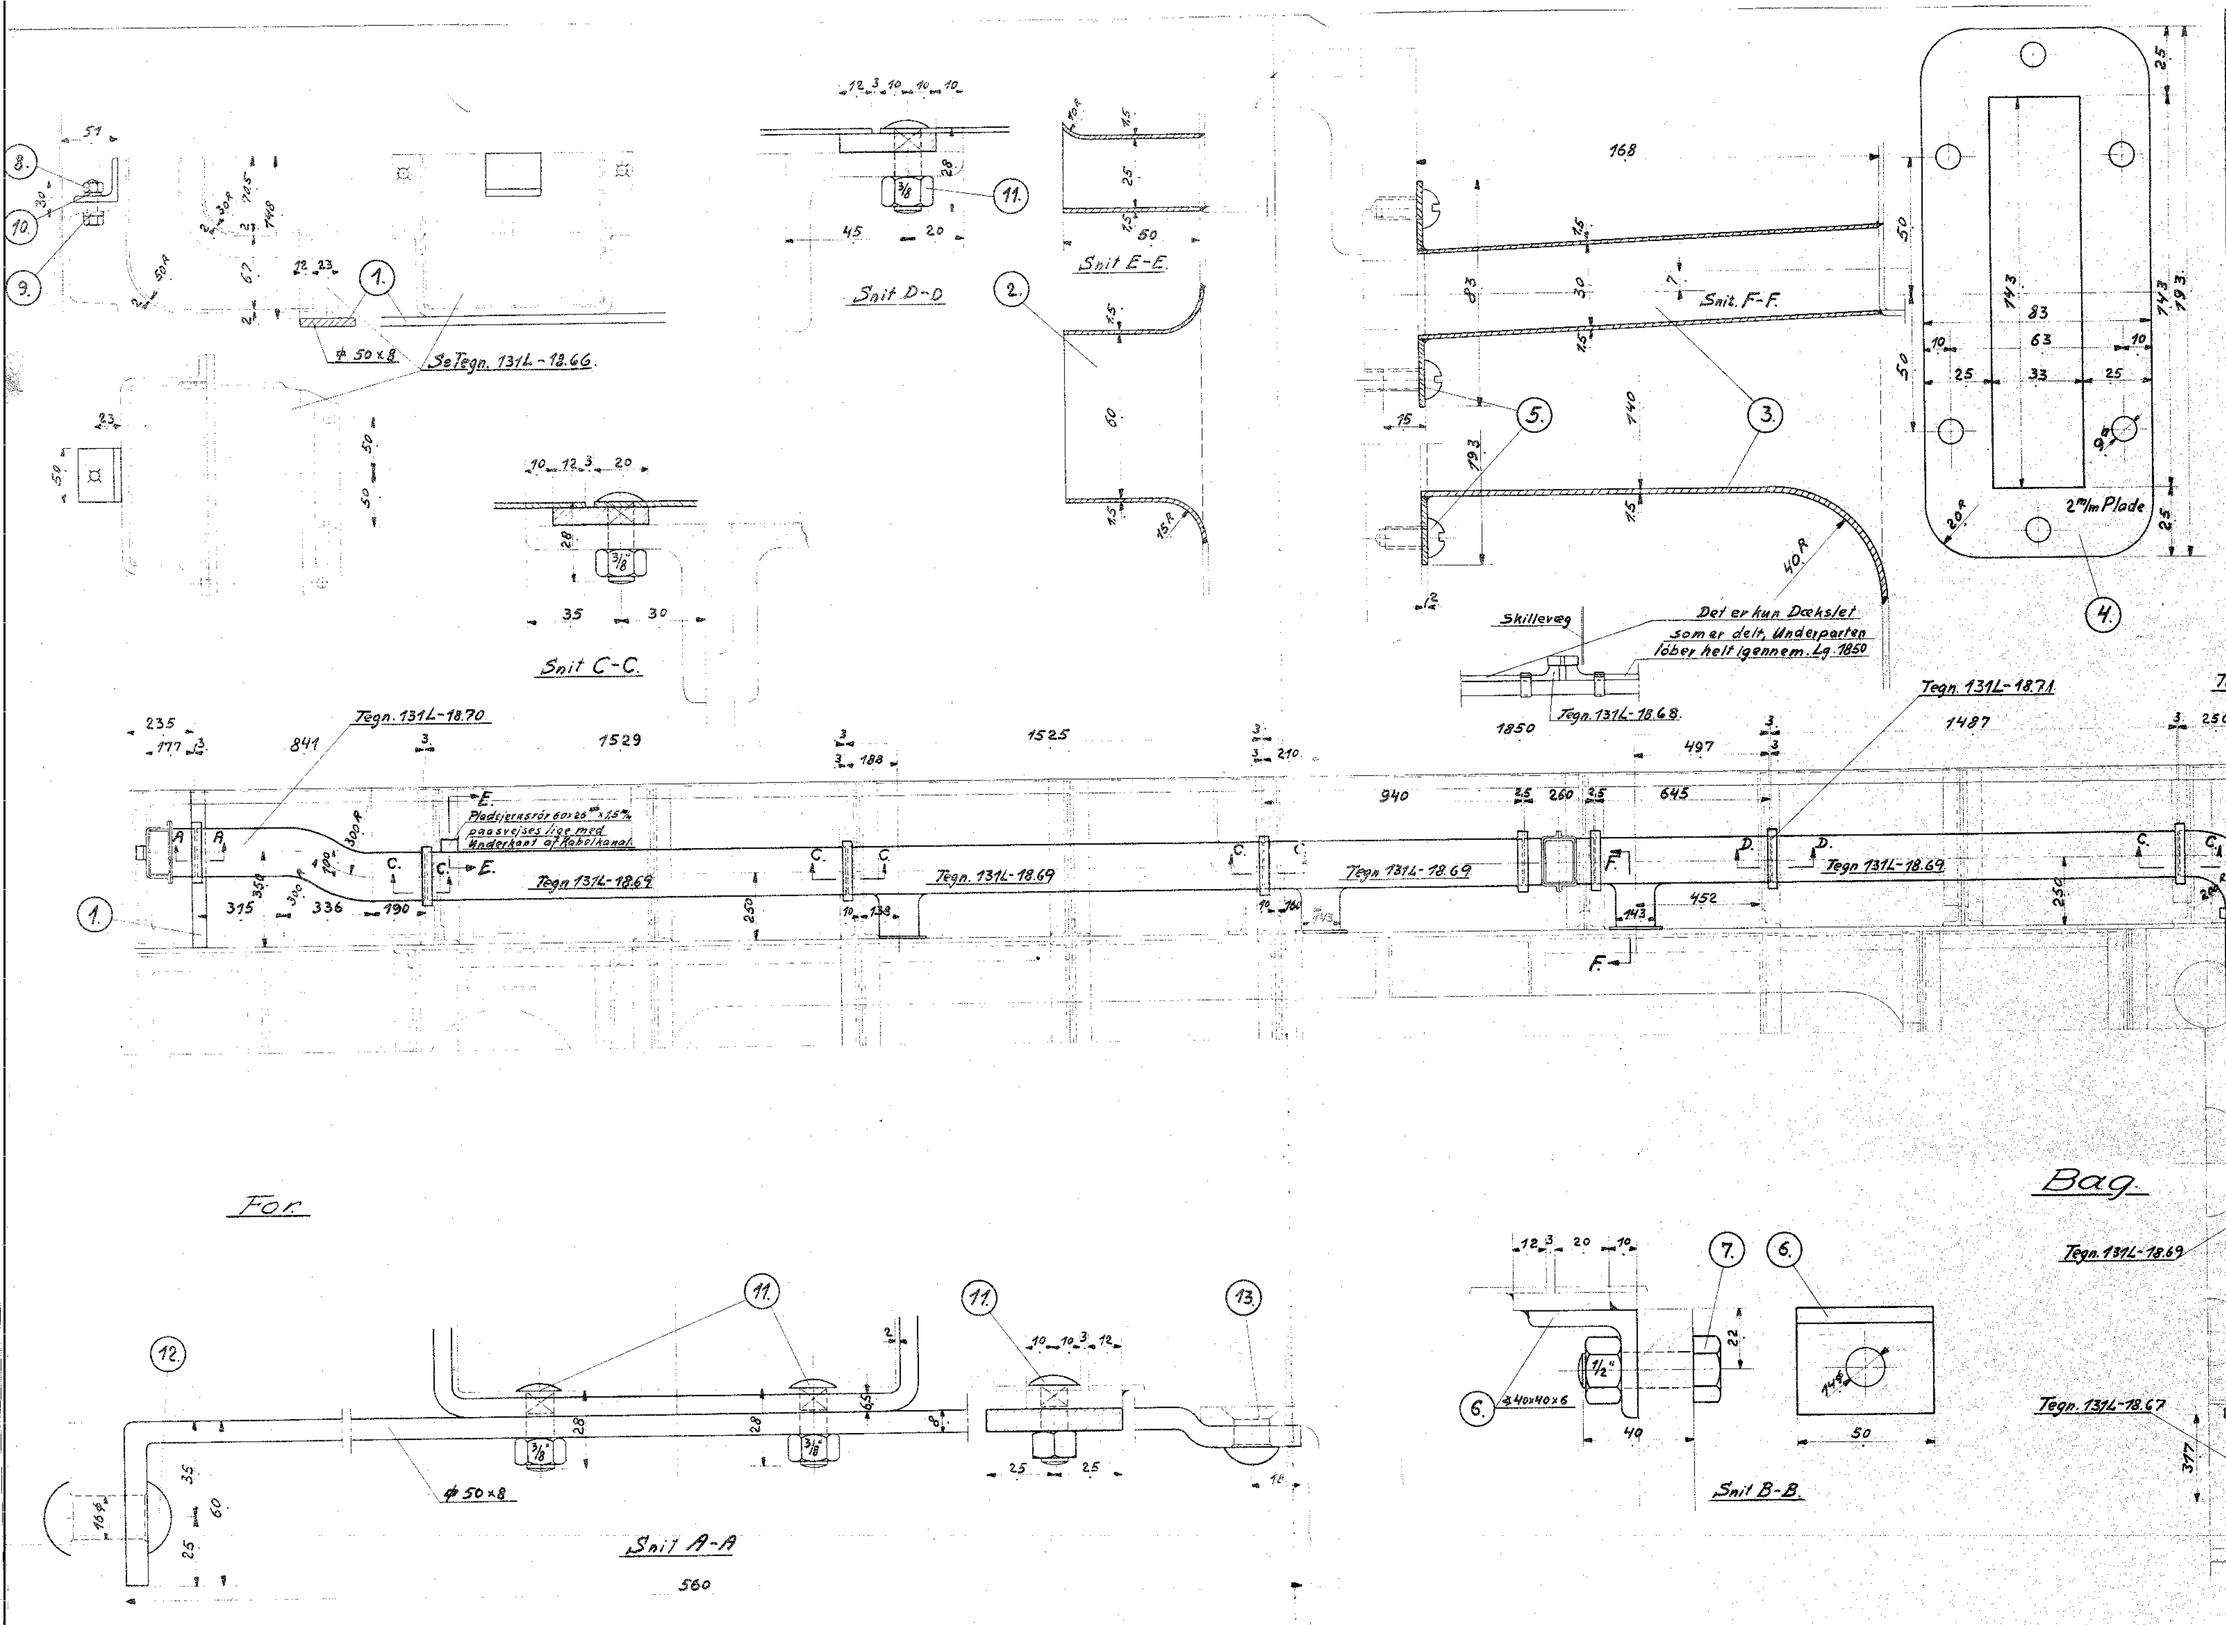

		56977		
1	2	Understötning	Flussj	⌀ 51x8x1250
2	1	Tud.	—"—	Affald.
3	3	do.	—"—	1000x200x1,5
4	3	Flange	—"—	270x200x2
5	18	Skrue 5/16"x15	—"—	Magasin
6	3	Holder	—"—	∡ 40x40x6x170
7	2	Sort Bolt m/6kt Hoved m. M 1/2"x40	—"—	Magasin
8	1	—"— —"— 3/8"x30	—"—	—"—
9	1	Skraa Underlagskive 3/8"	Staal	—"—
10	1	Fjederskive 3/8"	Staal	—"—
11	14	Brædde bolt 3/8"x28	Flussj	—"—
12	2	Nagle 16⌀x52	Nittej	—"—
13	2	—"— 13⌀x28	—"—	—"—

Kabelkanalanordning.

Diesel-el. 410 450 HK Motorloko.

C. HN.		
[signature]	1:10	131L-18.65
30/4-34	1:1	