
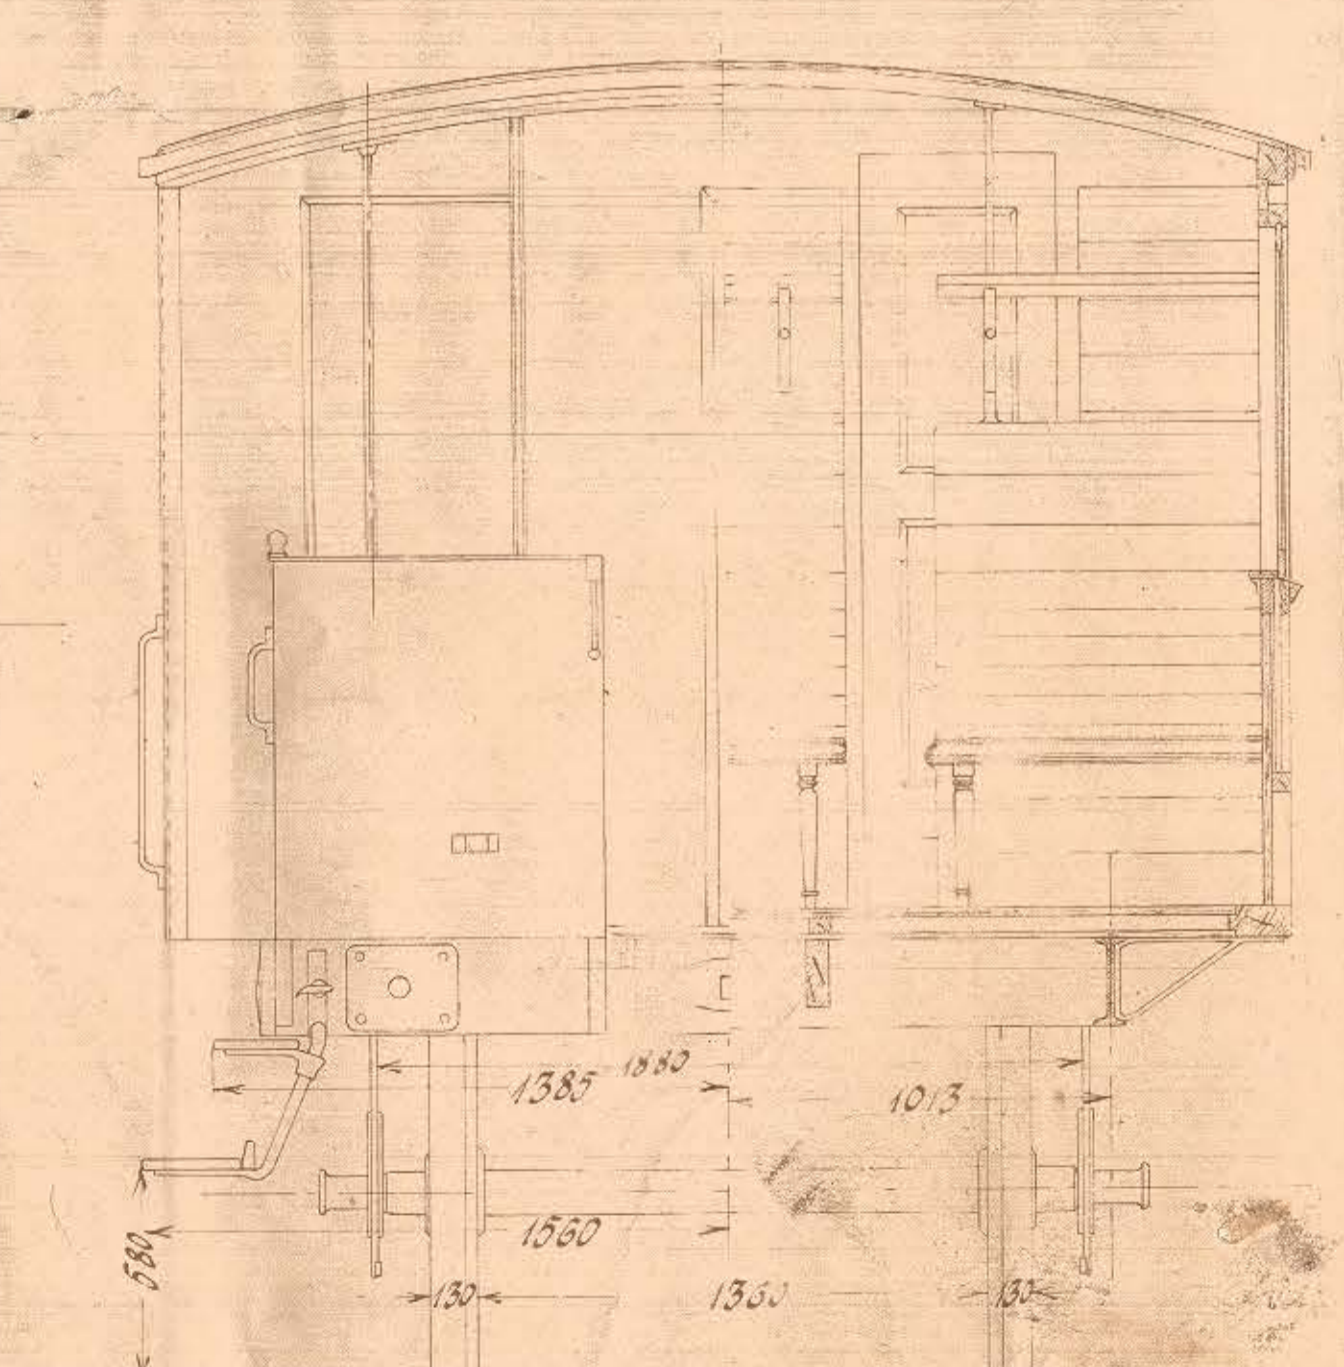


1:20 Skjærelse.

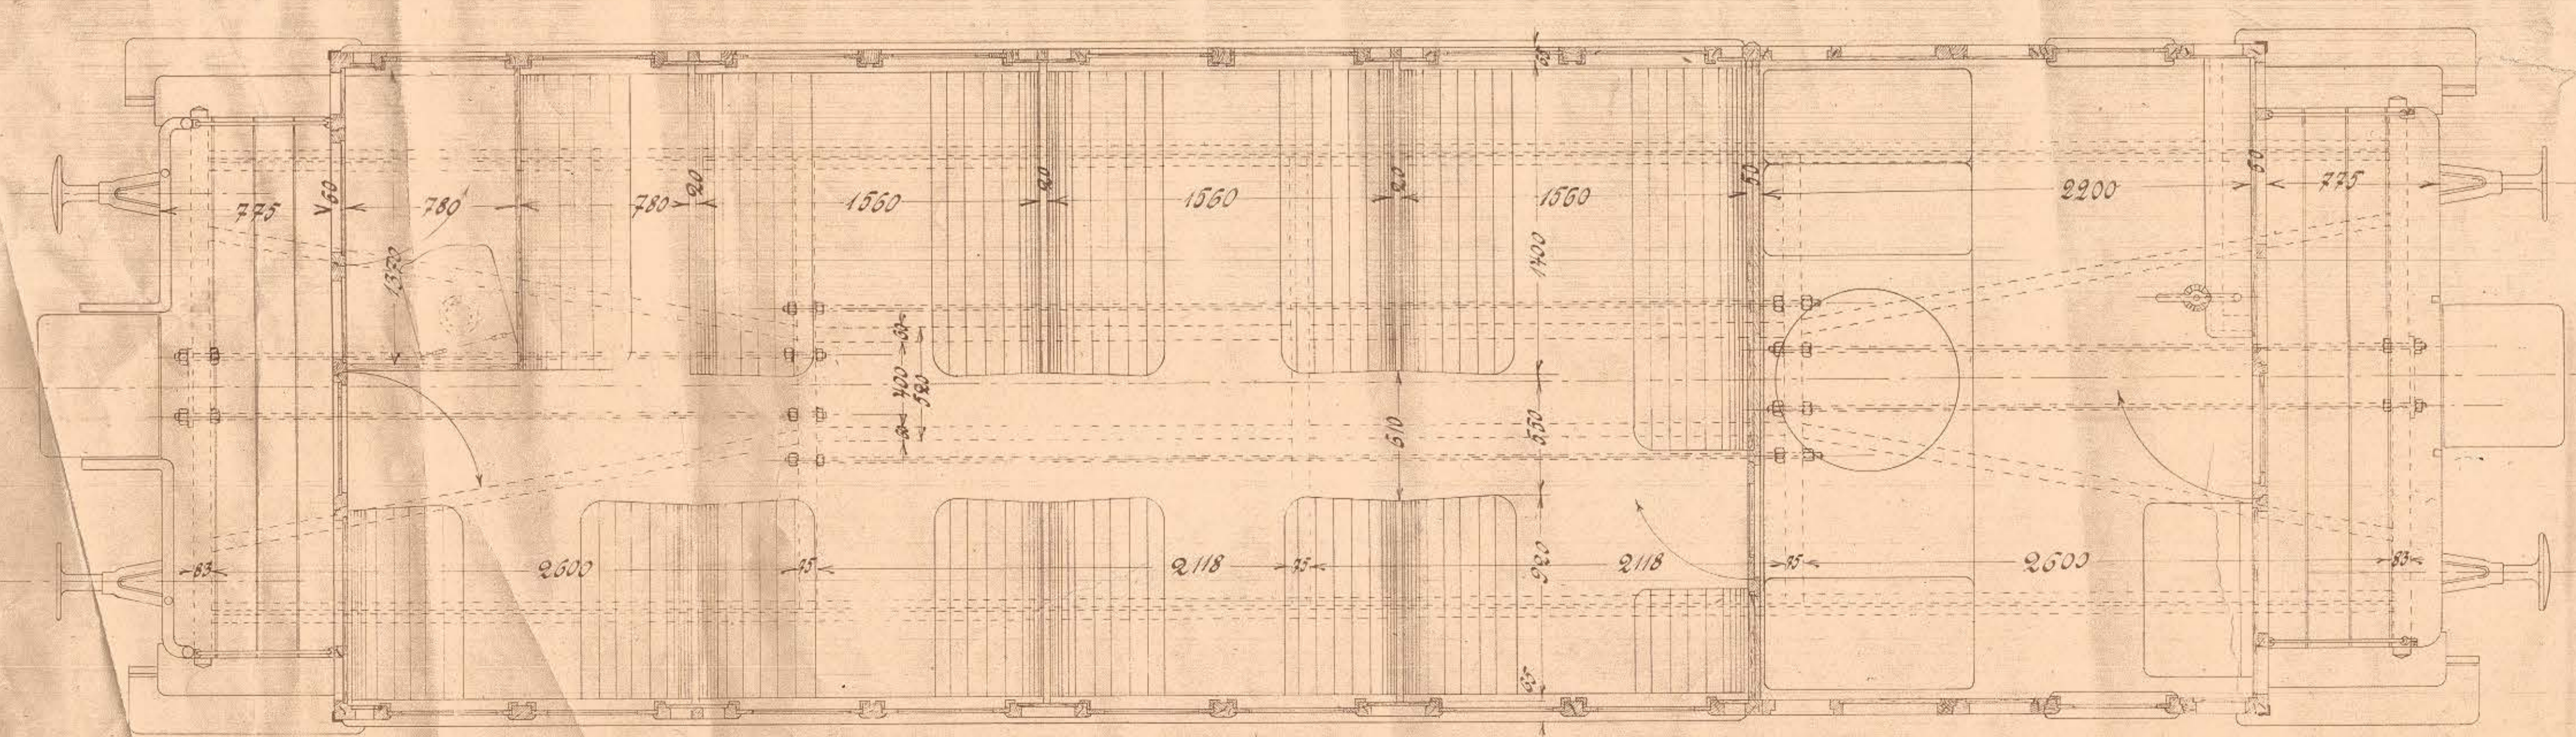

3023
 Nordjyllands forenede Privatbaner
 Maskinafdelingen
 Projekteret Ombygning
 af
 Vogne Nr. 101-106.

Aalborg Juli 1902