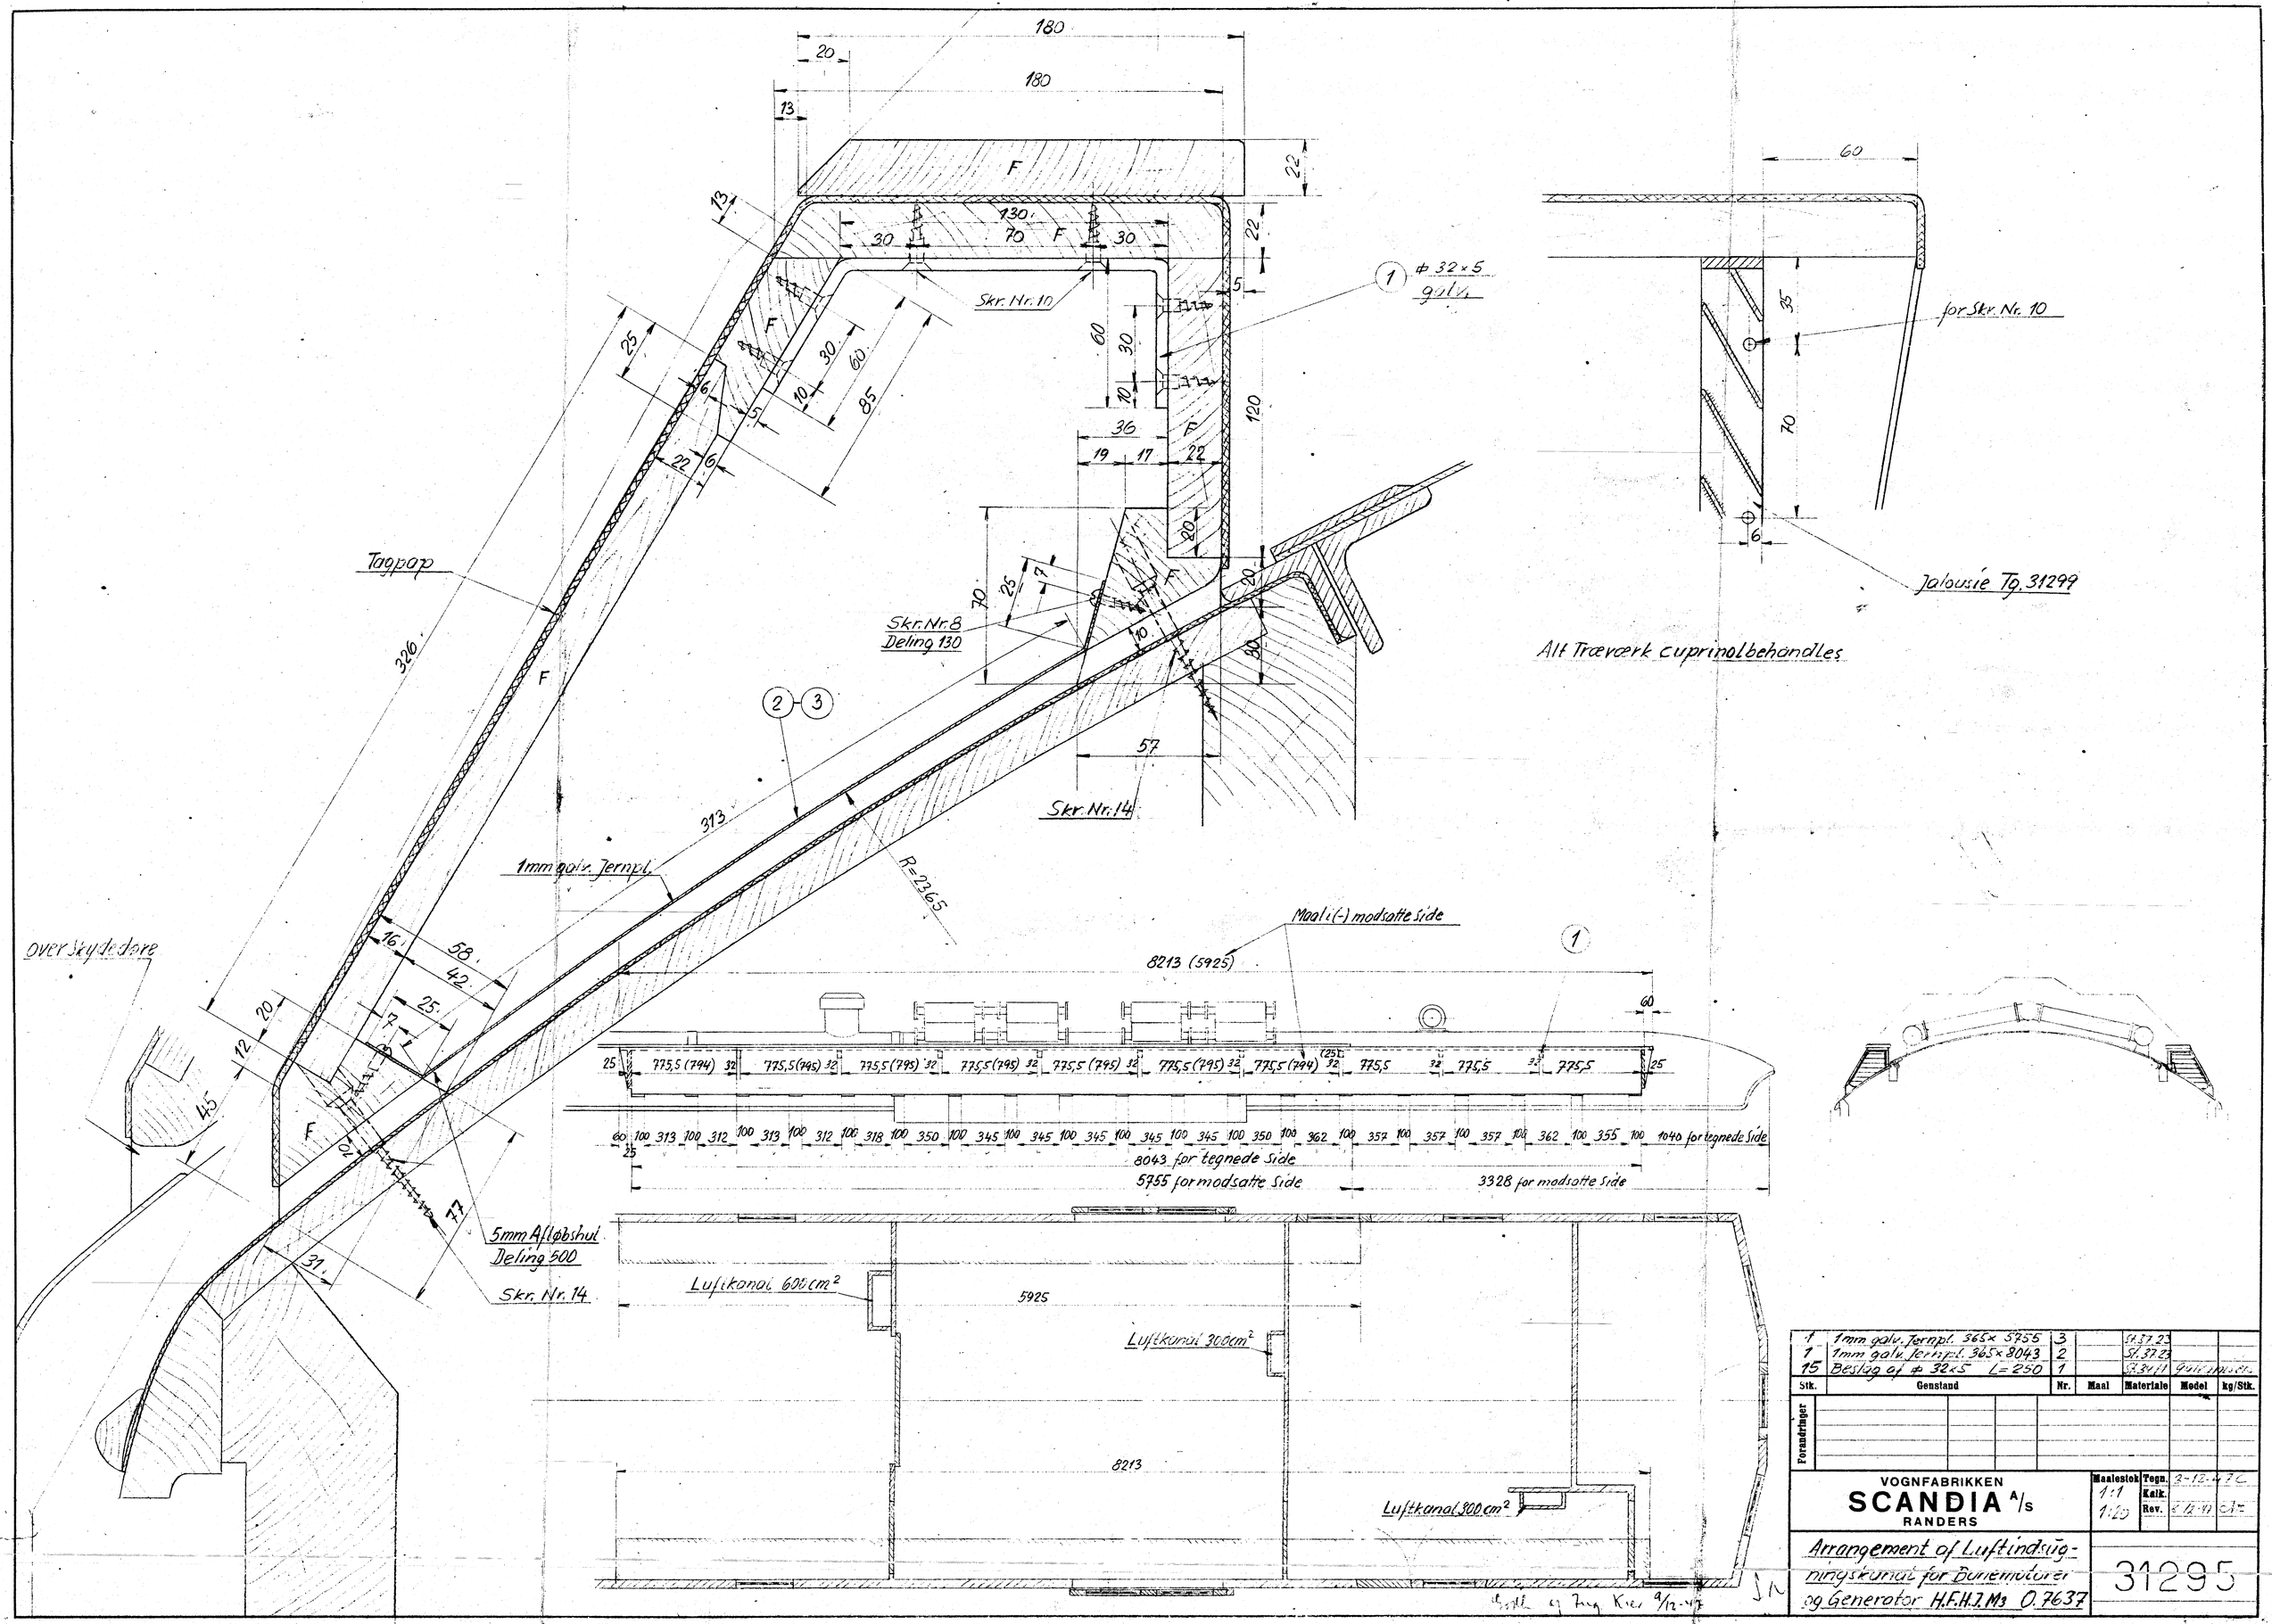

Stk.	Genstand	Nr.	Maal	Materiale	Model	kg/Stk.
1	1mm galv. Jernpl. 365× 5755	3		St.37.23		
1	1mm galv. Jernpl. 365×8043	2		St.37.23		
15	Beslag af ⌀ 32×5 L=250	1		St.34.11	galvaniseres	

Forandringer

VOGNFABRIKKEN
SCANDIA A/S
RANDERS

Maalestok 1:1 1:20
Tegn. 3-12-47 C
Kalk.
Rev. 8-12-47

Arrangement af Luftindsugningskanal for Bunemotorer og Generator H.F.H.J.M3 O.7637

31295