
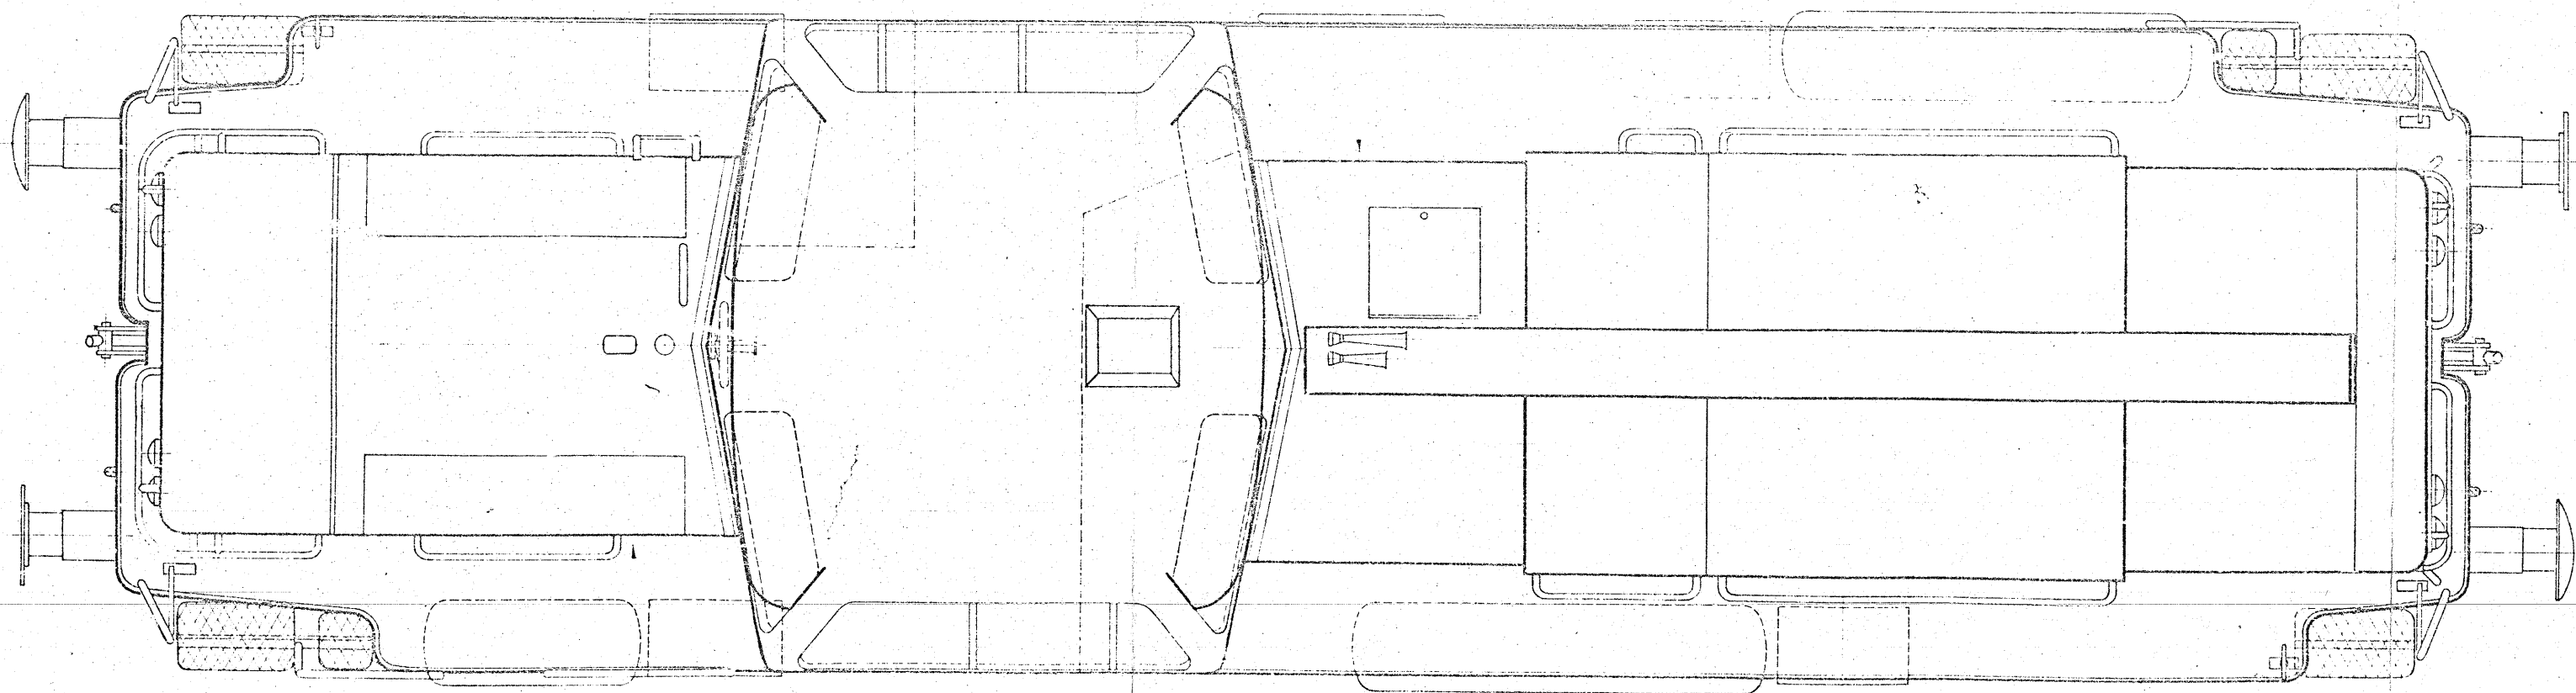
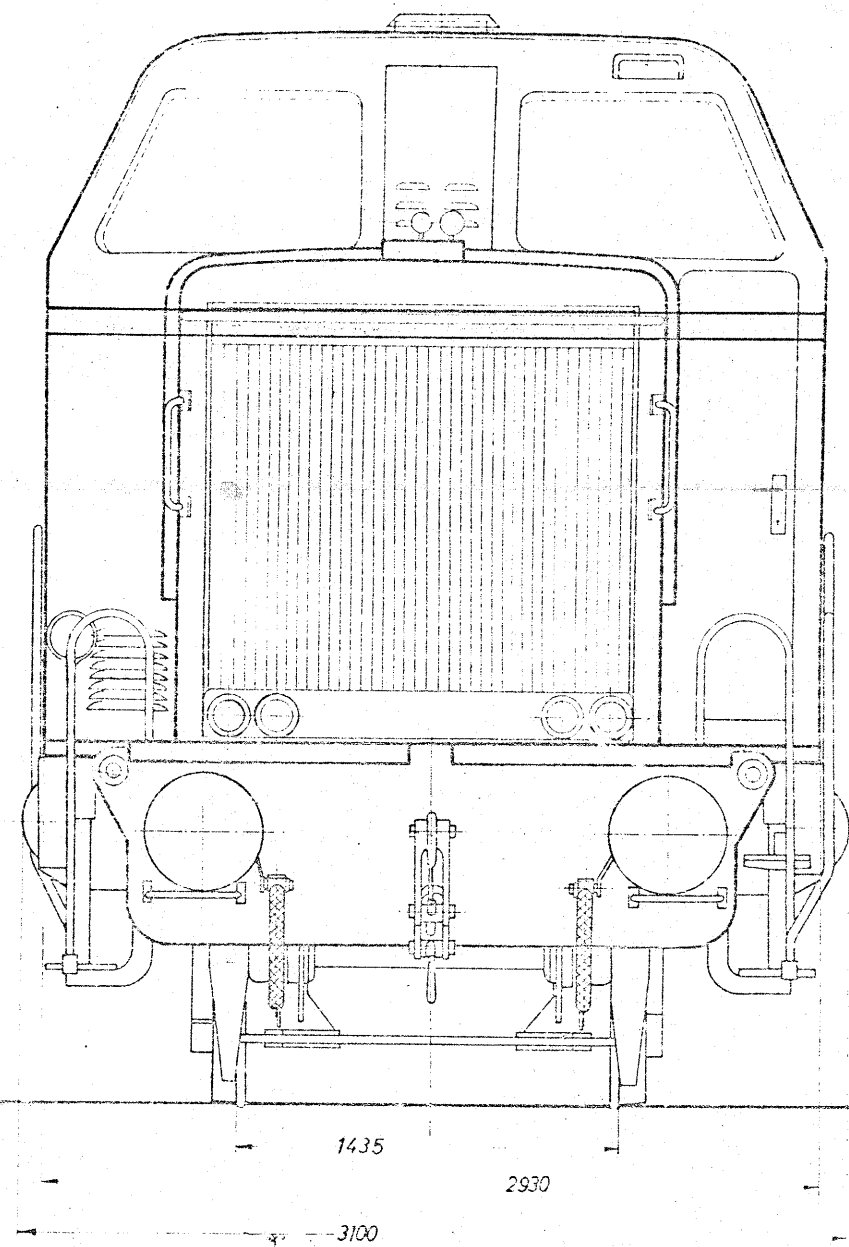


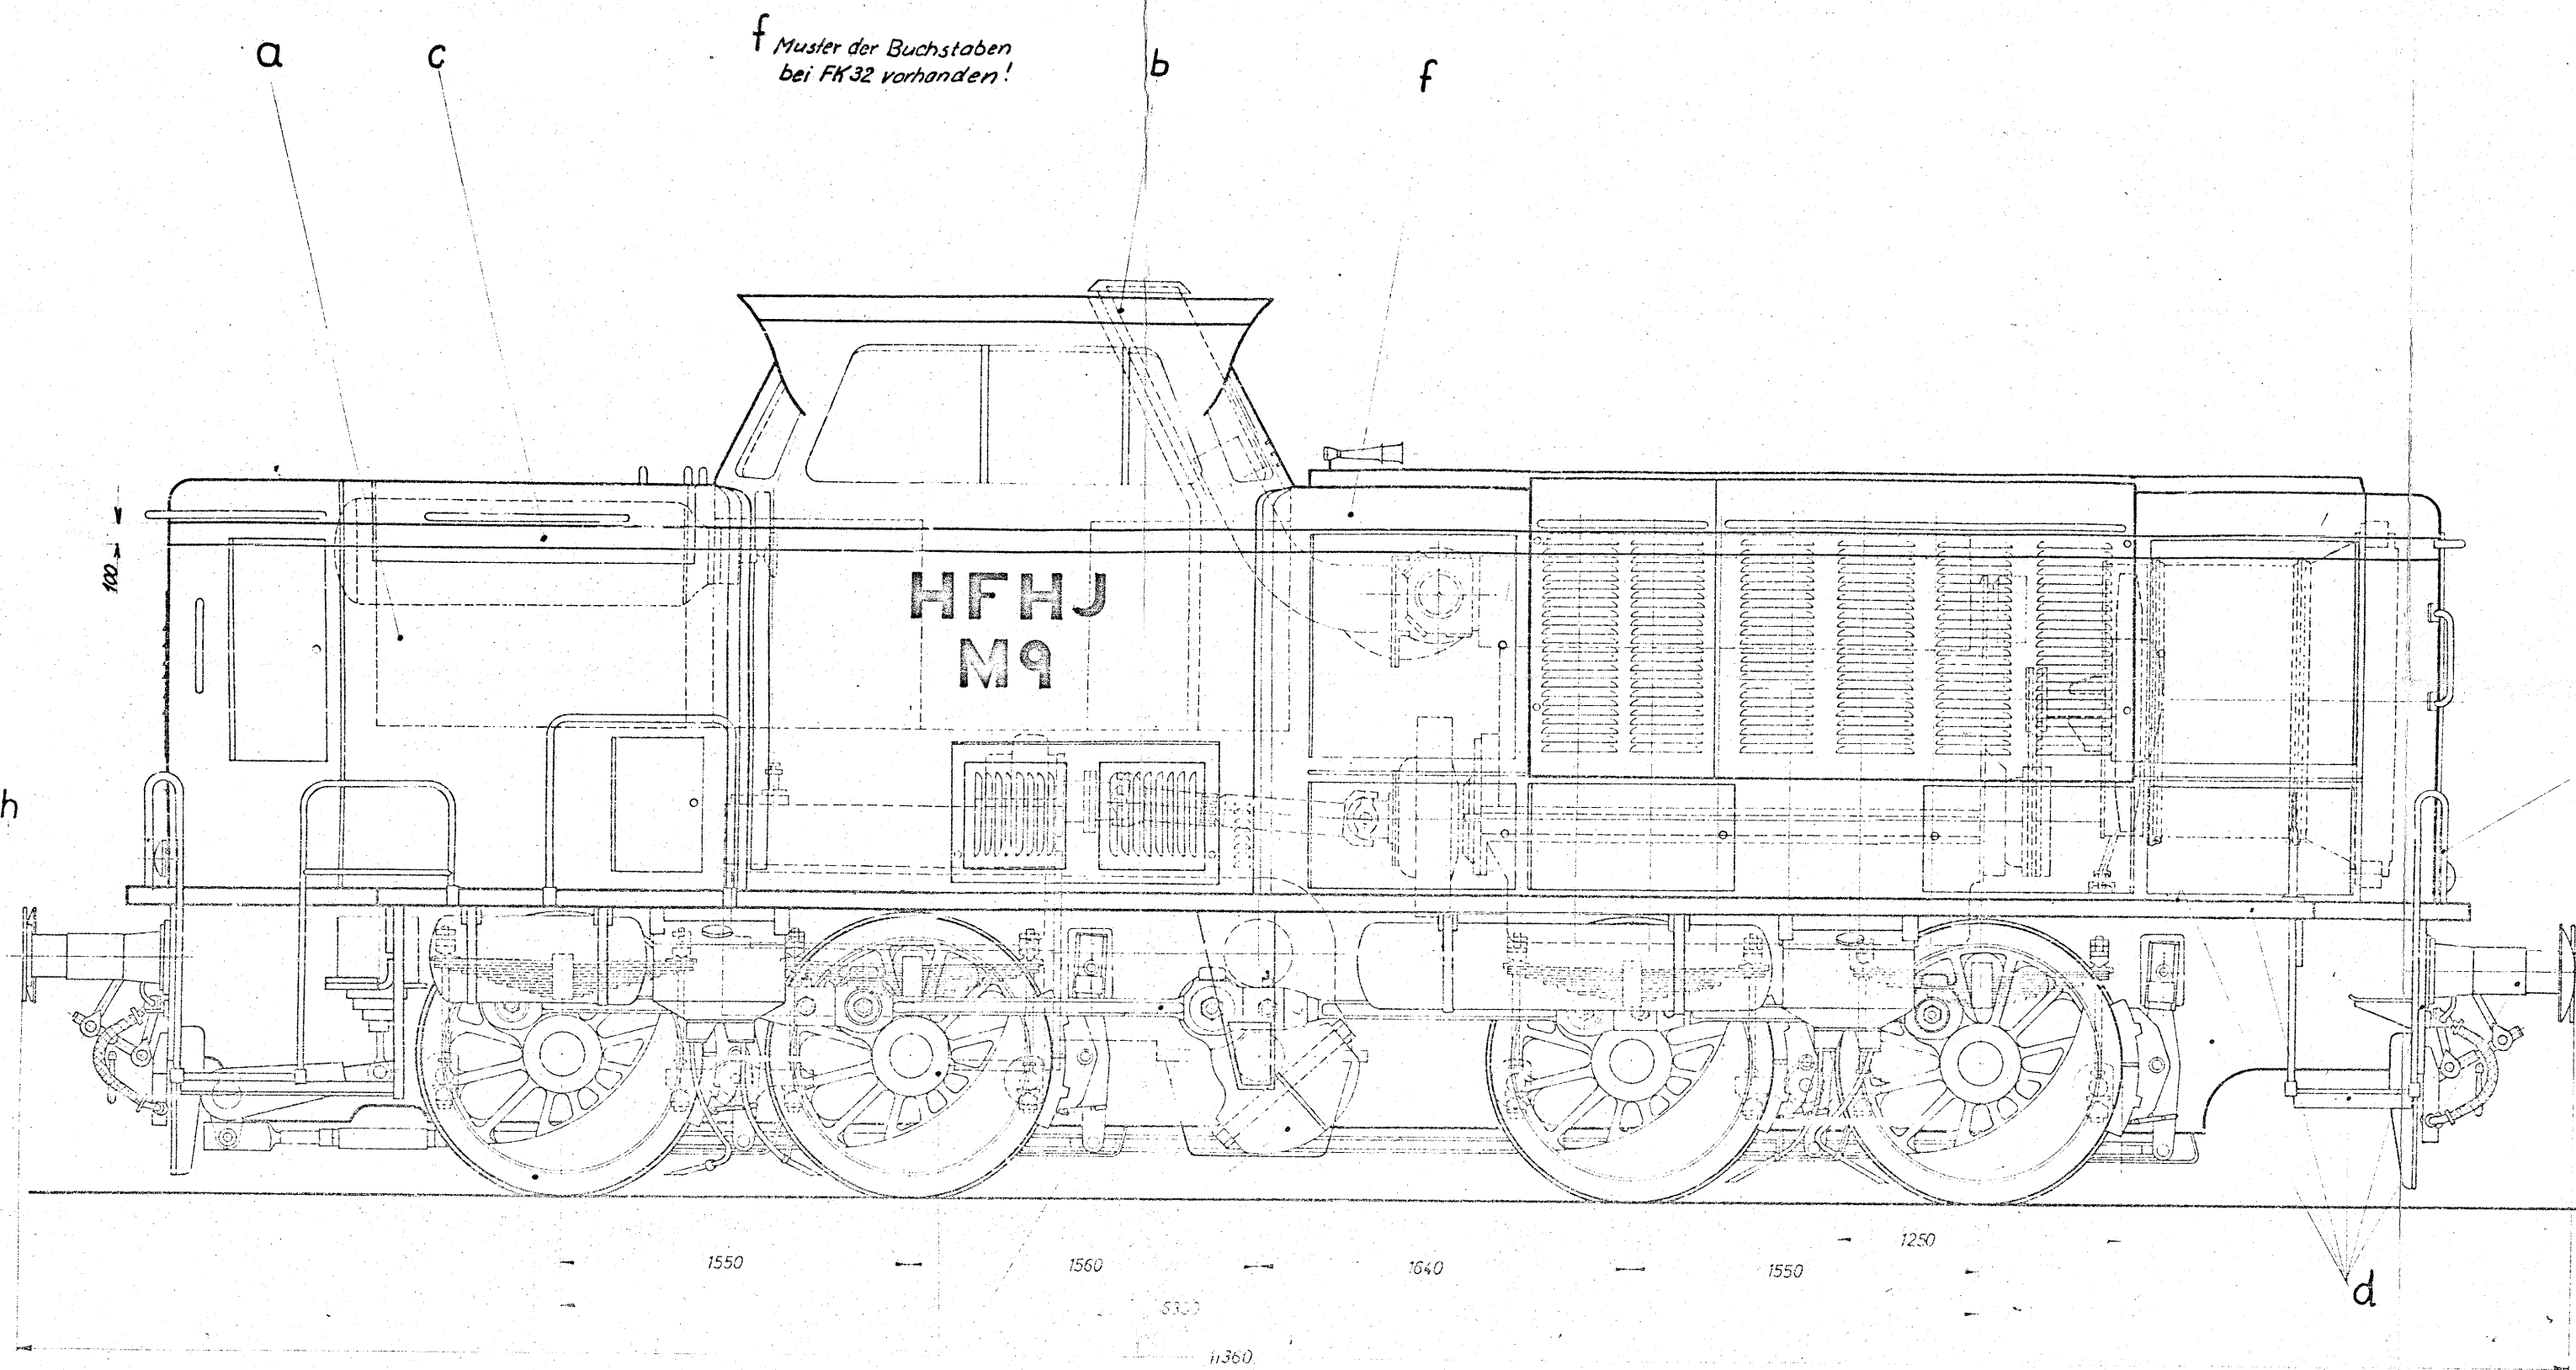

Kuppelstangen bleiben blank!
Im Sichtbereich des Lok-Führers keinen glänzenden Lackanstrich verwenden!

Anstrich					
1. „Aussen“			2. „Innen“		
Pos.	Benennung	Farbton RAL Nr.	Benennung	Farbton RAL Nr.	
a	Aufbauten	rot 3003	Führerhaus	hellgrau 7023	
b	Führerhausdach	aluminium 9006			
c	Zierstreifen	blau 5010	Vorbauten	hellgrau 7023	
d	Rahmen mit Pufferbohlen, Laufbleche, Puffer, Tritte	Schwarz 9005			
e	Radstern, Blindwellenkurbel, Kuppelstangenkehlen	rot 3000			
3. Rohrleitungen					
f	Aufbauten, Schrift	gelb 1014	Wasser	grün 6001	
g	Radkränze	schwarz 9005	Schmieröl	gelb 1007	
h	Handgriffe	gelb 1001	Brennstoff	weiß 9001	
i			Druckluft (Bremsen)	schwarz 9005	

370

1:1 A 35 T 104

1:58	Tag	Name	Unterschrift
2.4	Kommis		
1:20			
Anstrich			5.351.11-16
Hiller & Söhne			