


Diese Zeichnung darf ohne meine Genehmigung weder kopiert noch einer dritten Person mitgeteilt werden.  
**J. A. MAFFEI**  
 MÜNCHEN

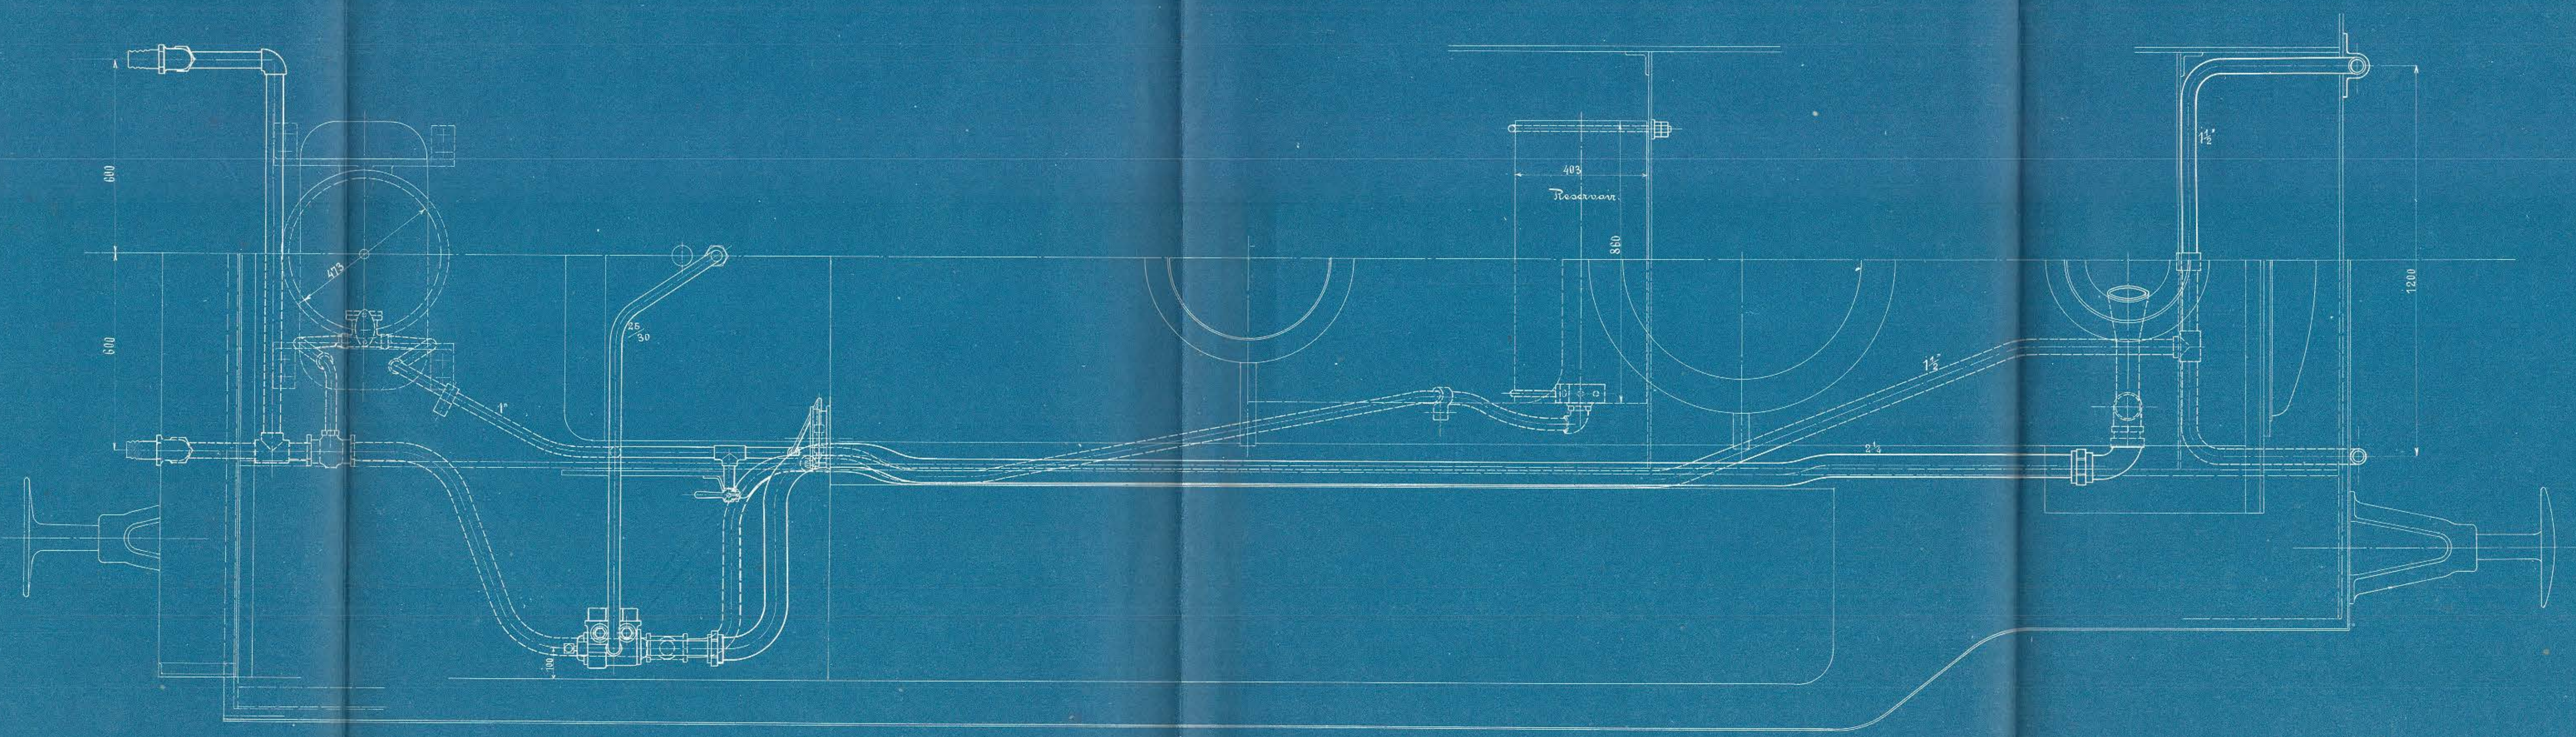

Brems-Abzweigleitung.

3/4 geh. Tender-Lokomotive für die Seldingör-Hornbach-Bahn.

Ver. Nr. 2525.

