
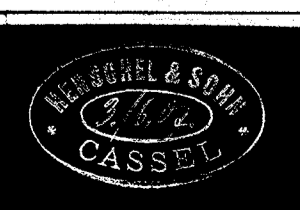


Querschnitte zu den Wasserkasten z. Zeichng 245 a.

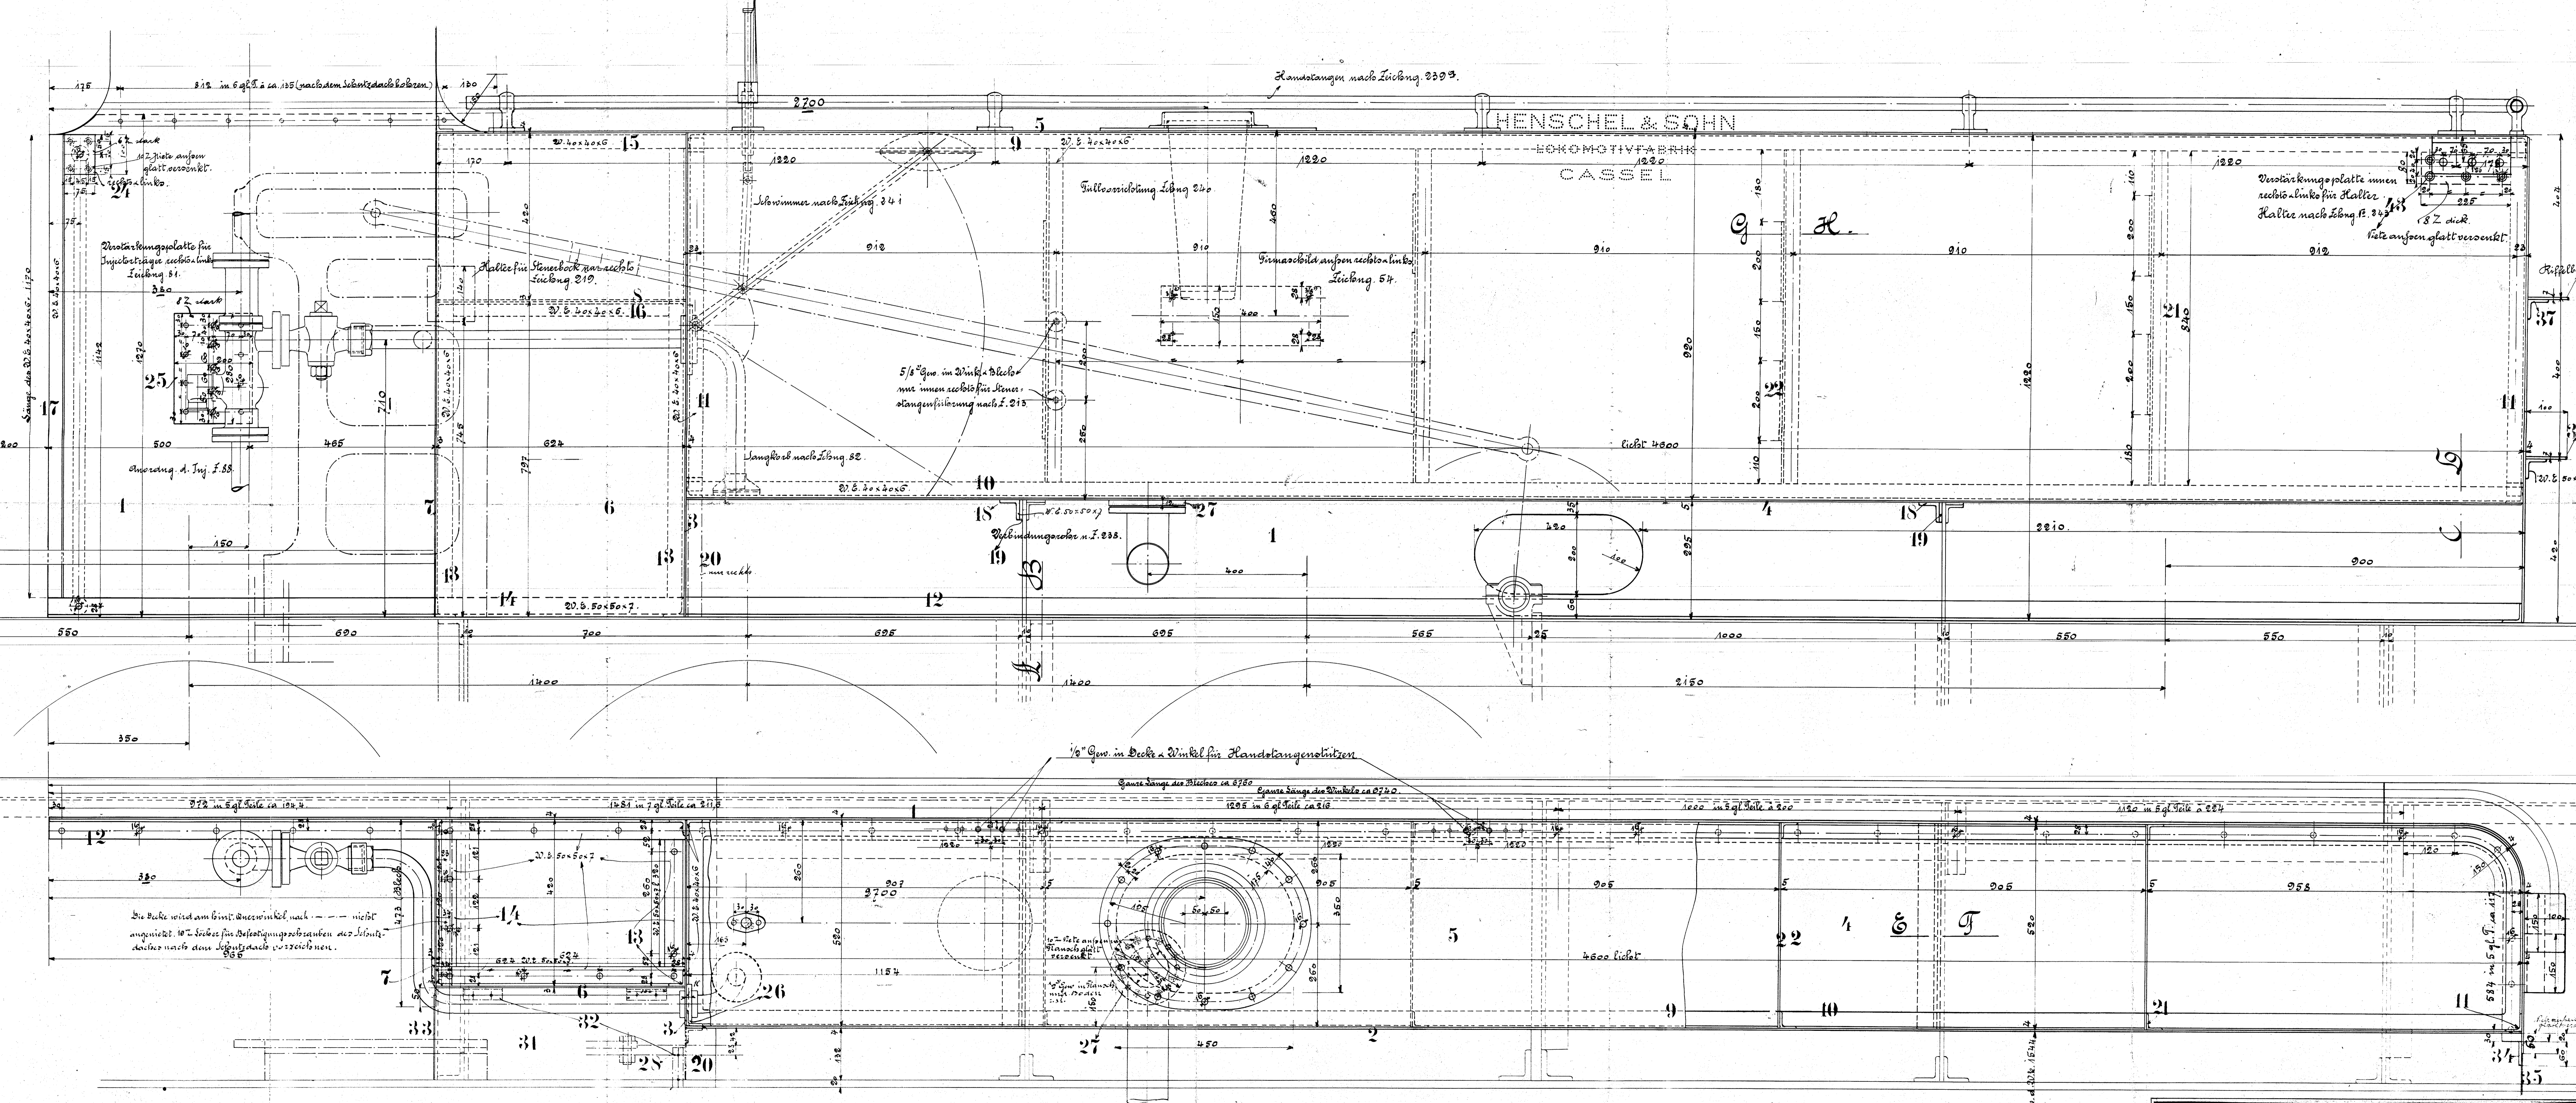

Wasserkasten

Gribskovbanen