
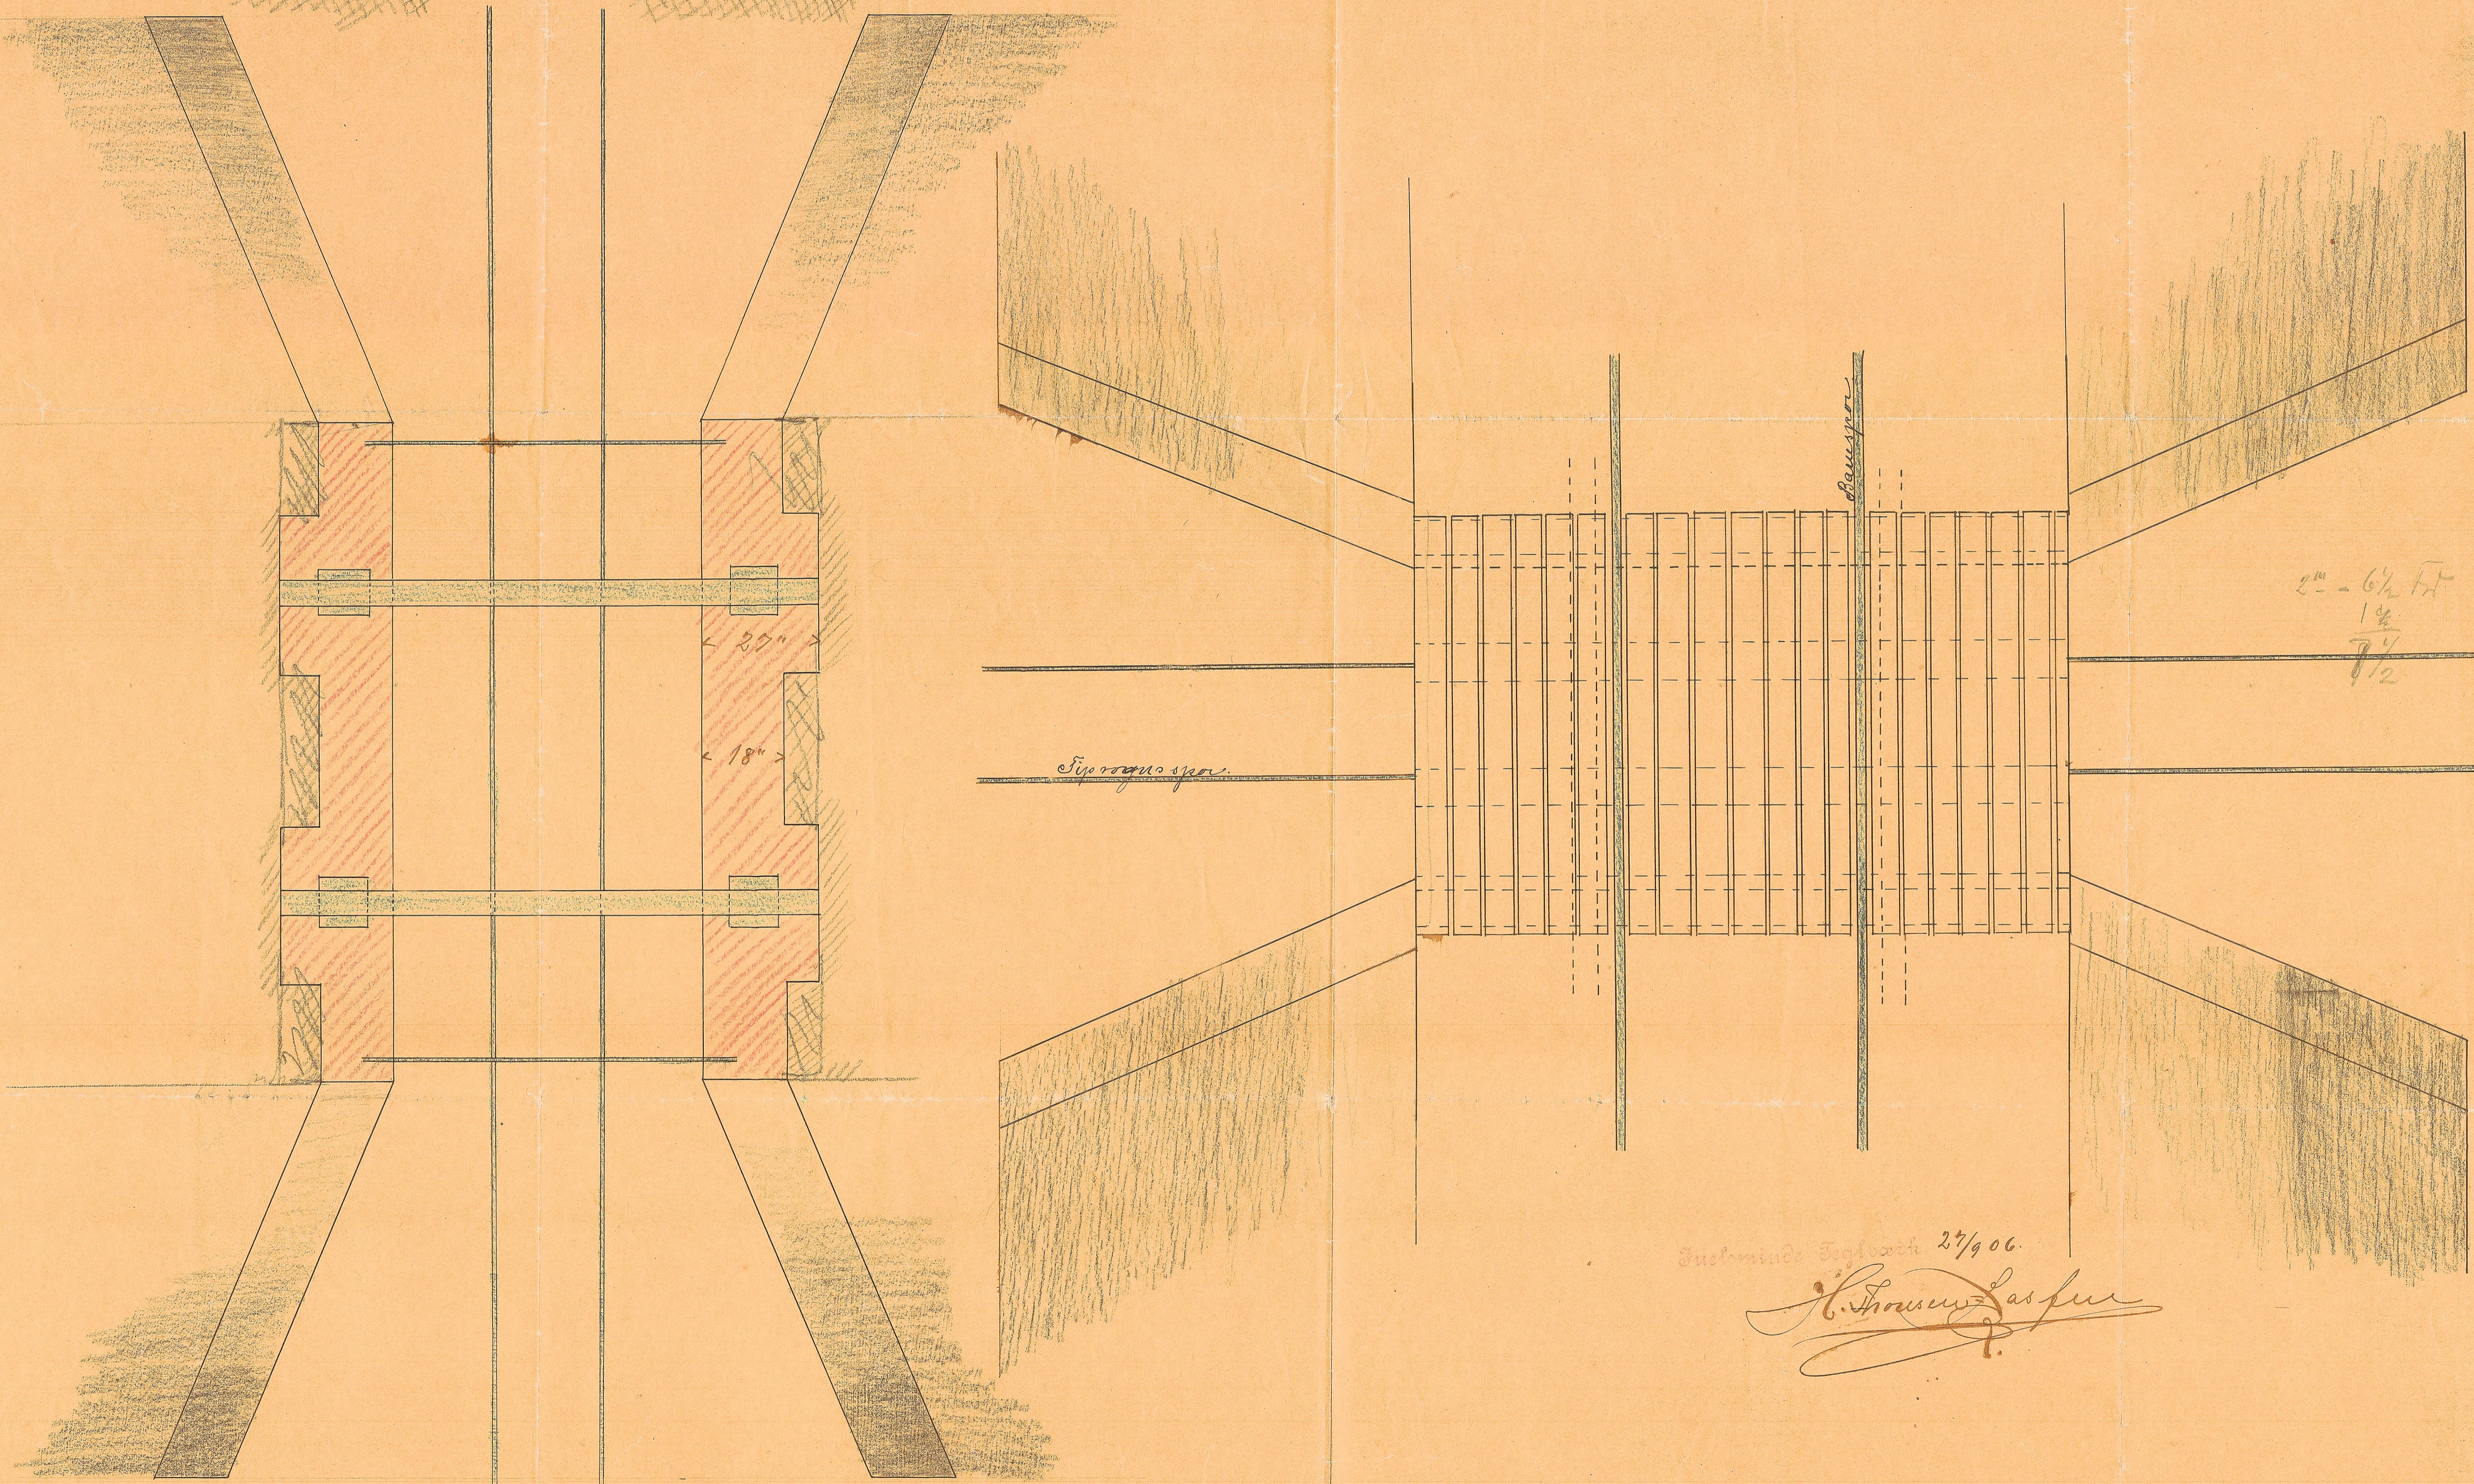
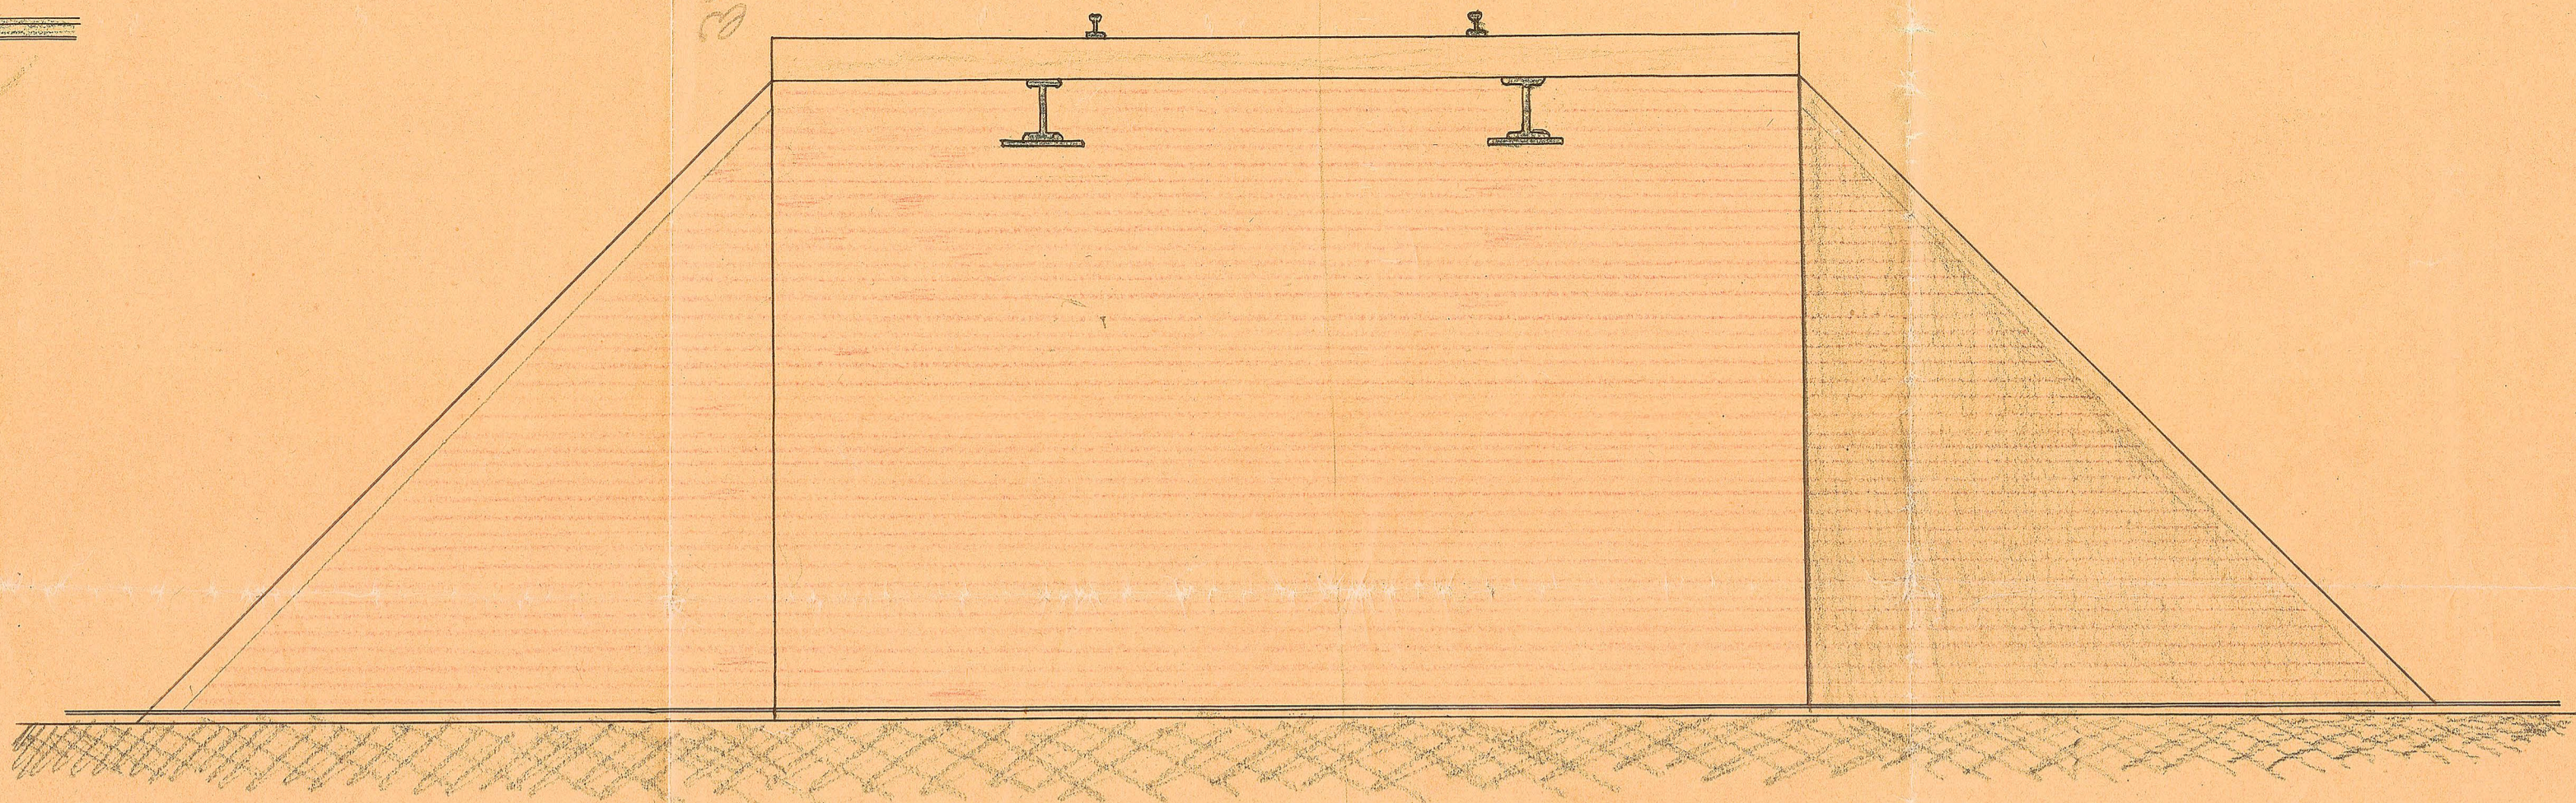



Maalstak 1" = 1 Aln.

0.1124

c 1/10
c 2/10 1/4

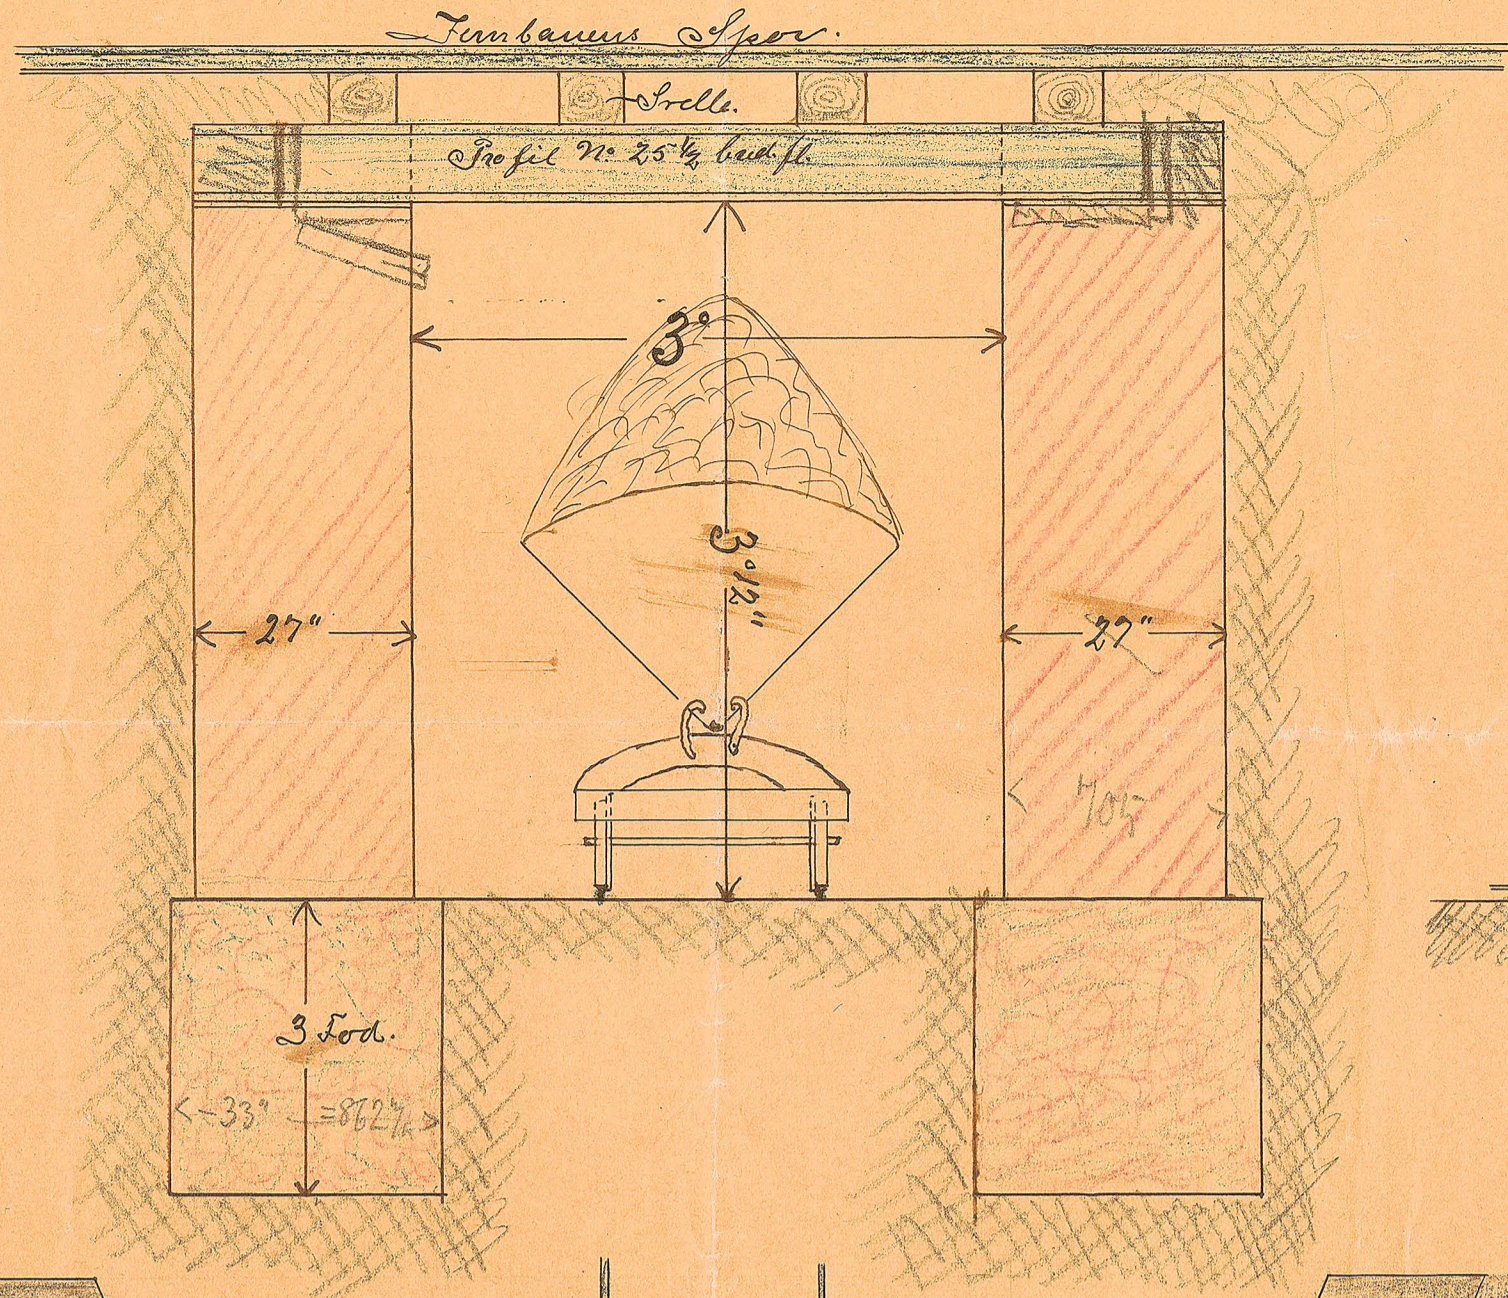


H. Thomsen

Carl