




Kopieret af

# Forslag til Transport af normalsporede Jernbanevogne paa smalsporede Baner.

1:100.

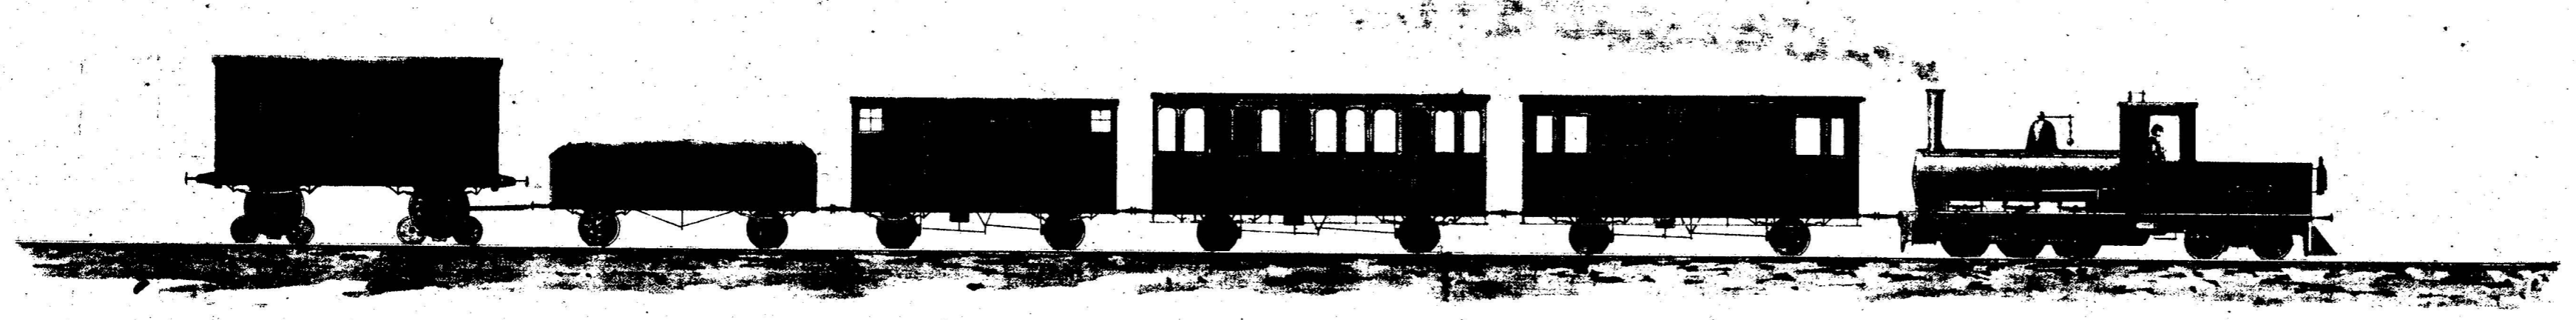

1:25.

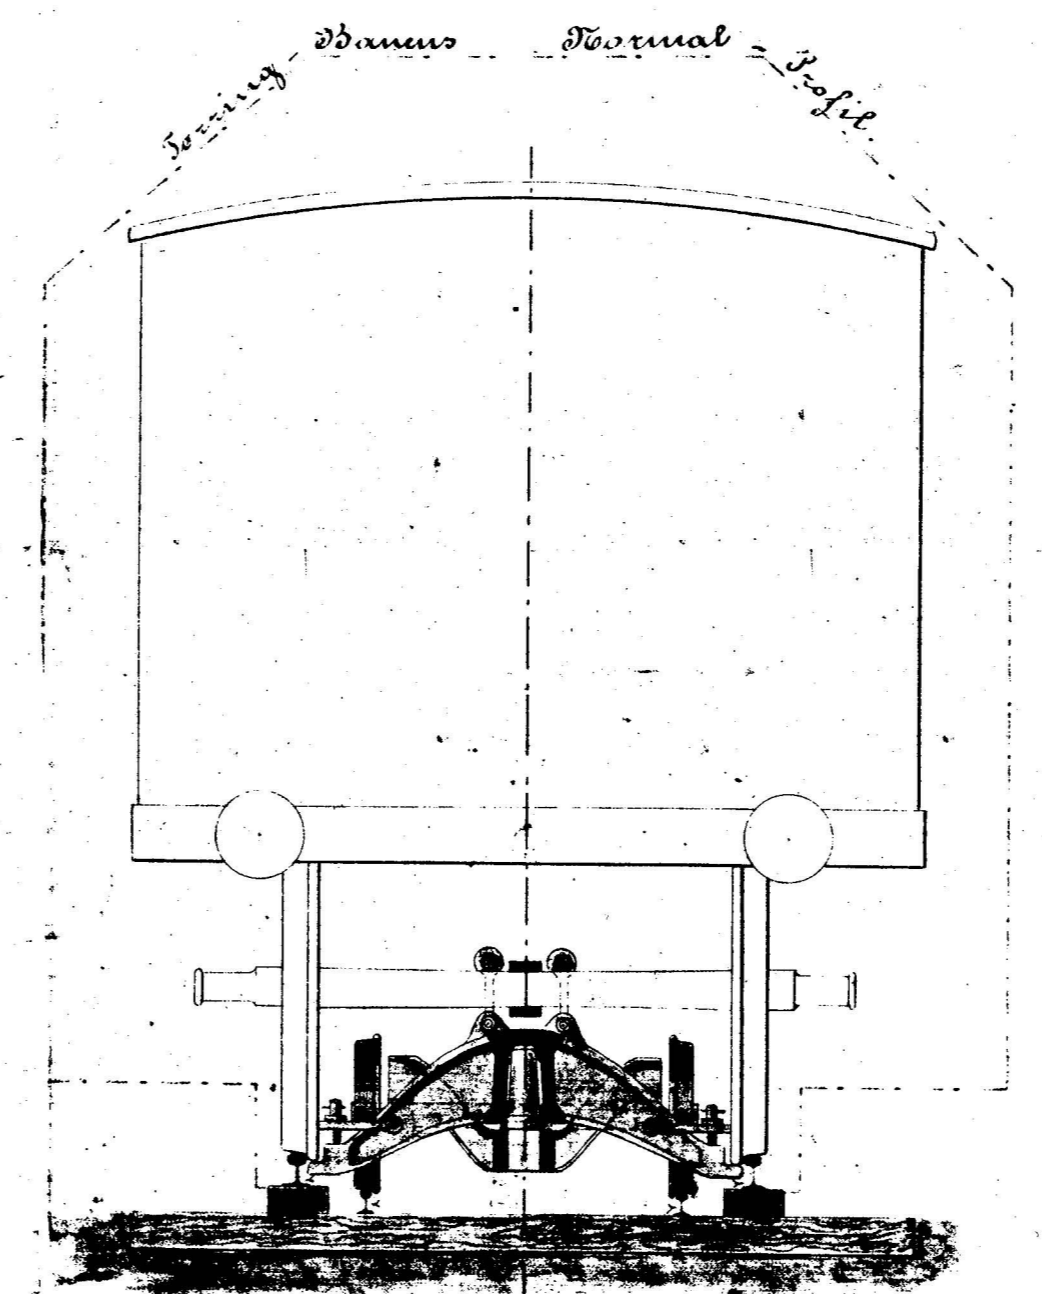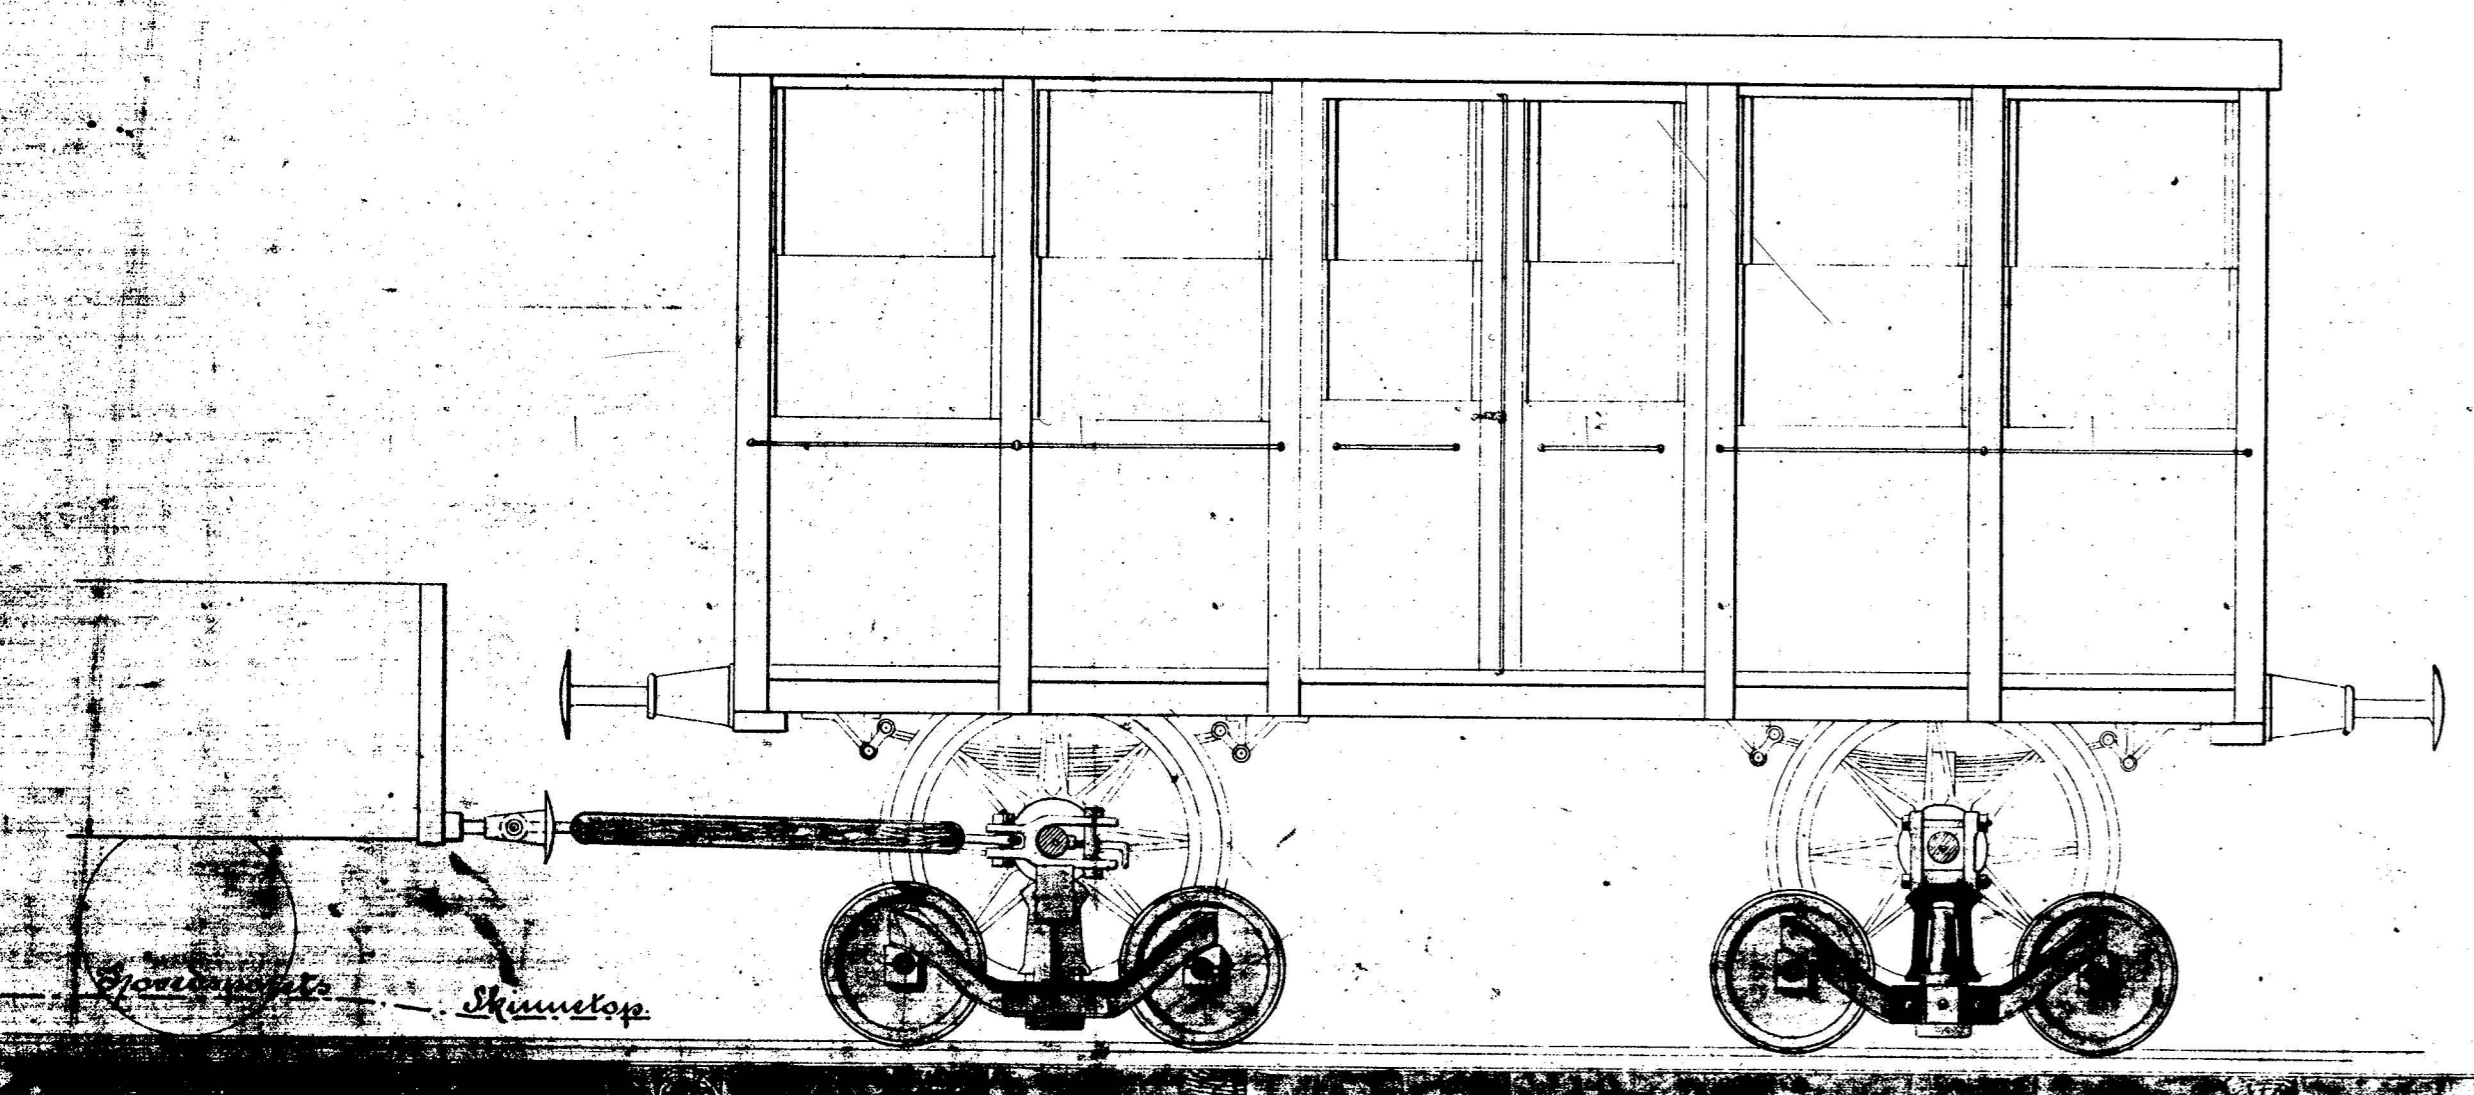

1:500.

