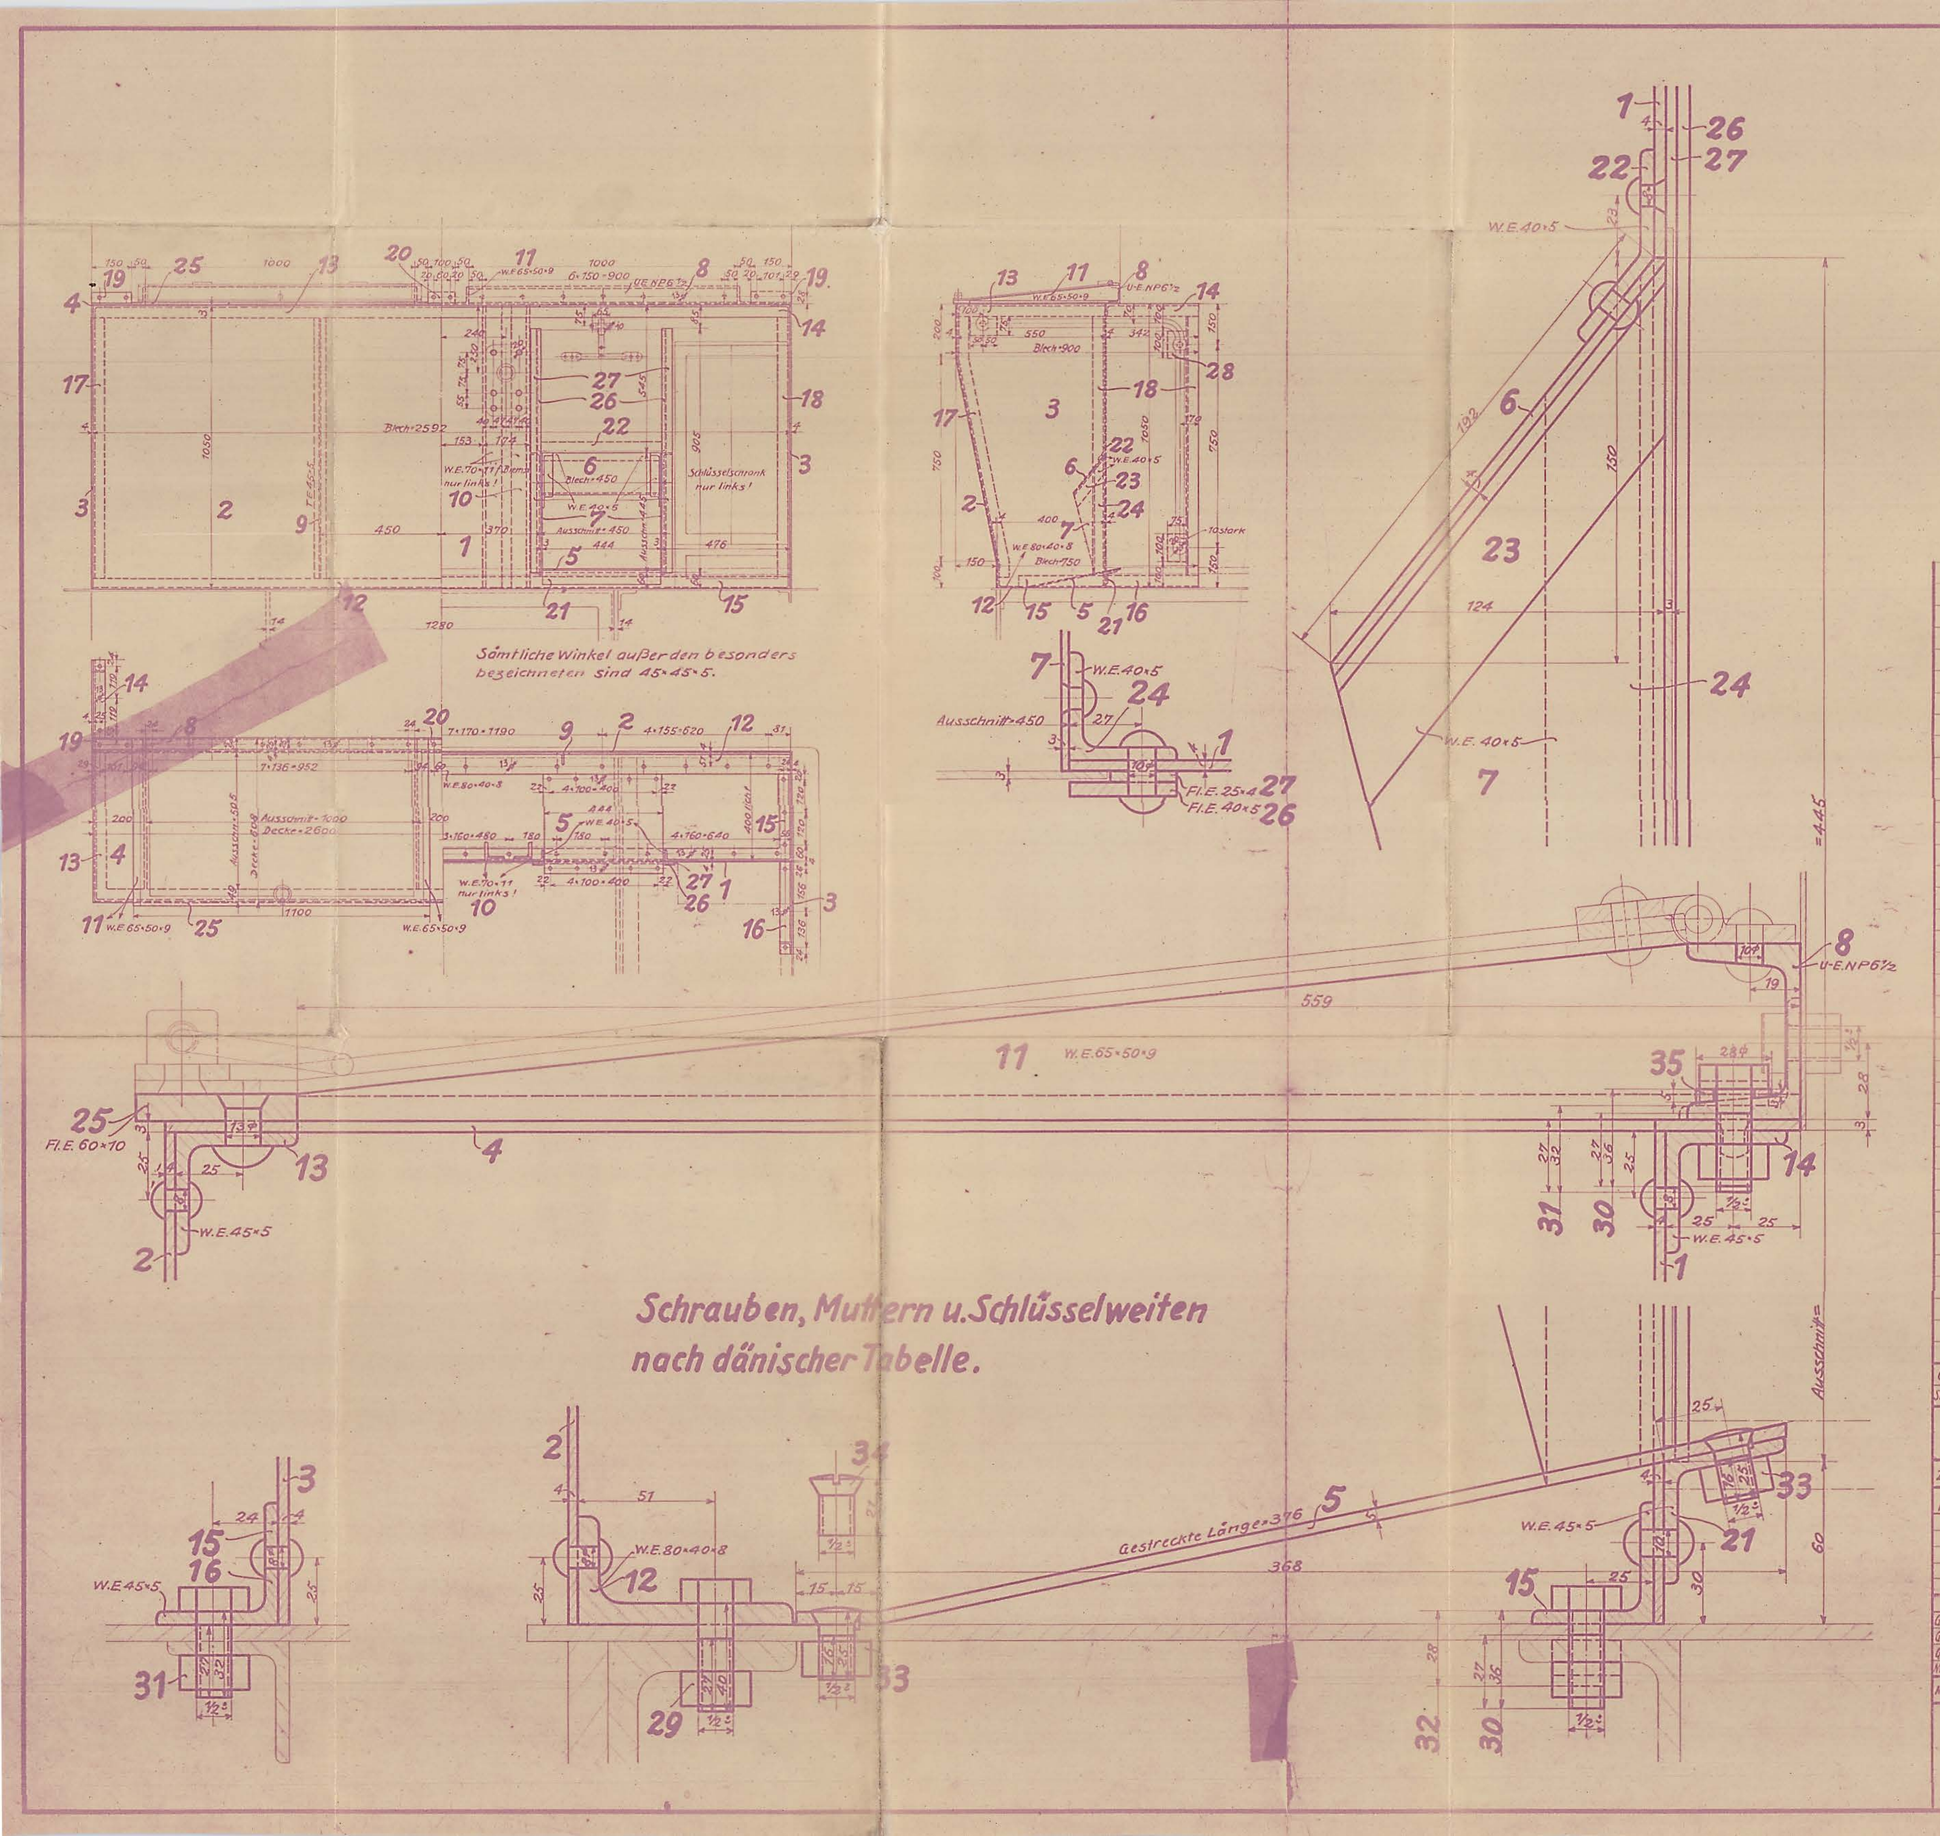

c	b	a	Benennung	Teil	Werkstoff	Bemerkungen	Modell od. Gesenk	Werkzeug	Schablone	roh	fertig	Arbeitsverteilung
				37								
				36								
		16	Scheiben	35	Fl.E.	Vorr. 321						
		2	vers. Schrauben ½"	34	"	" 748						
		18	vers. Schrauben m.M. ½"	33	"	" 82a; ~~1453~~						× M5
		8	Schrauben m.M. ½"	32	"	" ~~8E; 1452~~						×× M5; M5
		18	" " " "	31	"	" ~~9E; 1453~~						×× M5; M5
		24	" " " "	30	"	" ~~9B; 1453~~						×× M5; M5
		16	Schrauben m.M. ½"	29	"	" ~~9B; 1453~~						×× M5; M5
		6	Unterlagen	28	"							HT
		4	Fl.E. 25×4	27	"							
		4	Fl.E. 40×5	26	"							
		2	Fl.E. 60×10	25	"							
		4	W.E. 40×5, 2r. 2l.	24	"							
		4	" " ", 2r. 2l.	23	"							
		2	W.E. 40×5	22	"							
		2	W.E. 45×5	21	"							
		1	W.E. 45×5	20	"							
		2	" " ", 1r. 1l.	19	"							
		4	" " "	18	"							HKT
		2	" " ", 1r. 1l.	17	"							
		2	W.E. 45×5, 1r. 1l.	16	"							
		1	off. W.-Rahmen 45×5	15	"							
		1	off. W.-Rahmen 45×5	14	"							
		1	off. W.-Rahmen 45×5	13	"							
		1	W.E. 80×40×8	12	"							
		4	W.E. 65×50×9, 2r. 2l.	11	"							
		2	W.E. 70×11, 1r. 1l.	10	"							
		2	T.E. 45×5	9	"							
		2	U.E. NP6½	8	"							
		4	Seitenbleche	7	"							
		2	Sturzbleche	6	"							
		2	Schippbleche	5	"							
		1	Kohlenk.-Decke	4	"	74-1Bl. 2700×650×3						HT
		2	" Seitenwände	3	"	70-2Bl. 1070×930×4						
		1	" Rückwand	2	"	72-1Bl. 2630×1100×4						
		1	Kohlenk.-Stirnwand	1	Fl.E.	72-1Bl. 2630×1100×4						

Stückzahlen

Hauptzeichnung an: KT B.BJ
2. Ausfertigung an: H.L
3. Ausfertigung an:
4. Ausfertigung an: 3/2.25 K.

Zeichnung ist genehmigt mit Schrb. vom ..... Gesch. Nr. .....

Nr.	Teil	Änderungen: Art der Änderung	Schrb. Nr.	Datum	geändert: von	am	gepr.

Zugehörige Zeichnungen:

Nr.	Aufschrift
246	Kohlenkastendeckel
246	Kohlenkastenschieber
248	Handstangen a. Kohlenk.

	Datum	Name
Gezeichnet	29/4	[signature]
Gepaust	25	
Geprüft		
Normgeprüft	2.3.25	[signature]

Maßstab: 1:10 u. 1:1 Maße in mm Ursprung: 20485/86

HENSCHEL & SOHN G.m.b.H.
CASSEL.
Abteilung: L.B.3

Kohlenkasten
1-B-T.-L.

245