
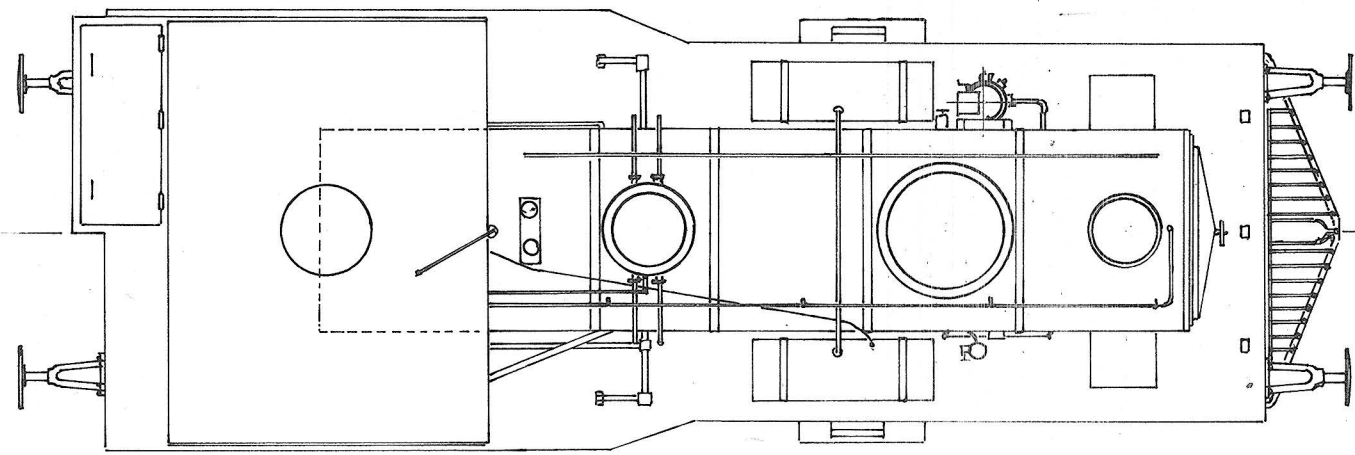
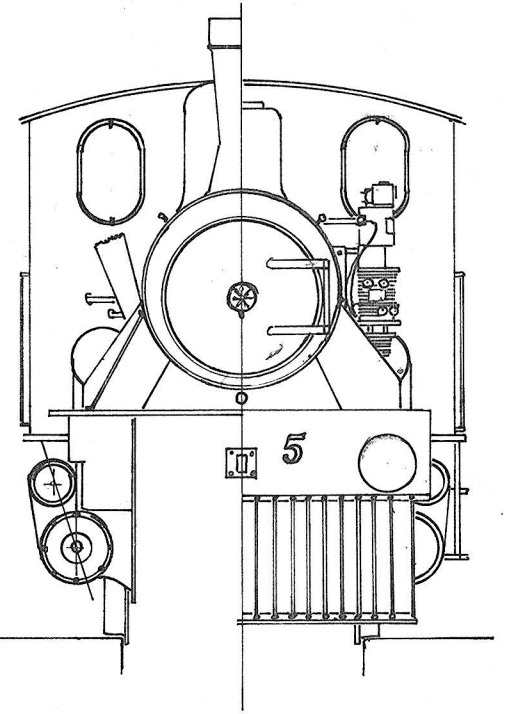


KB 4-5
GDS V 1:45

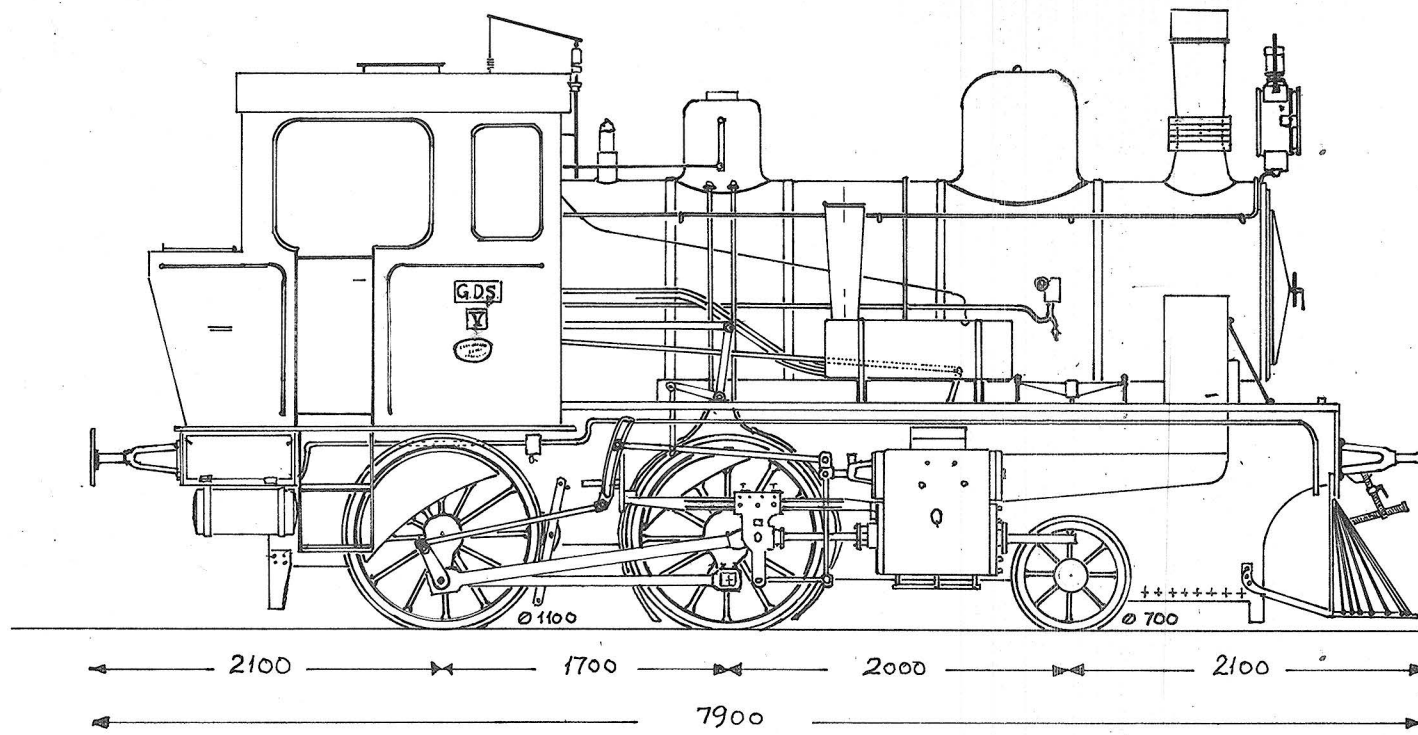

KB 4 og 5 bygget af Henschel & Sohn 1925, byg.nr. 20485 og 20486.
Tegnet på grundlag af diverse skizzer og fotos.
Nr 5 solgt til GDS i 1934 og omnummereret til GDS V, udr. 1964
KB nr 4 udr 1948

28/8 · 72 J. Reinfeldt