


1:500.

Blanimshøje: 40,30

Skinnehøje: 40,755




Fixpunkt: 41,337.

Bjeverkov By, Bjeverkov Sogn.

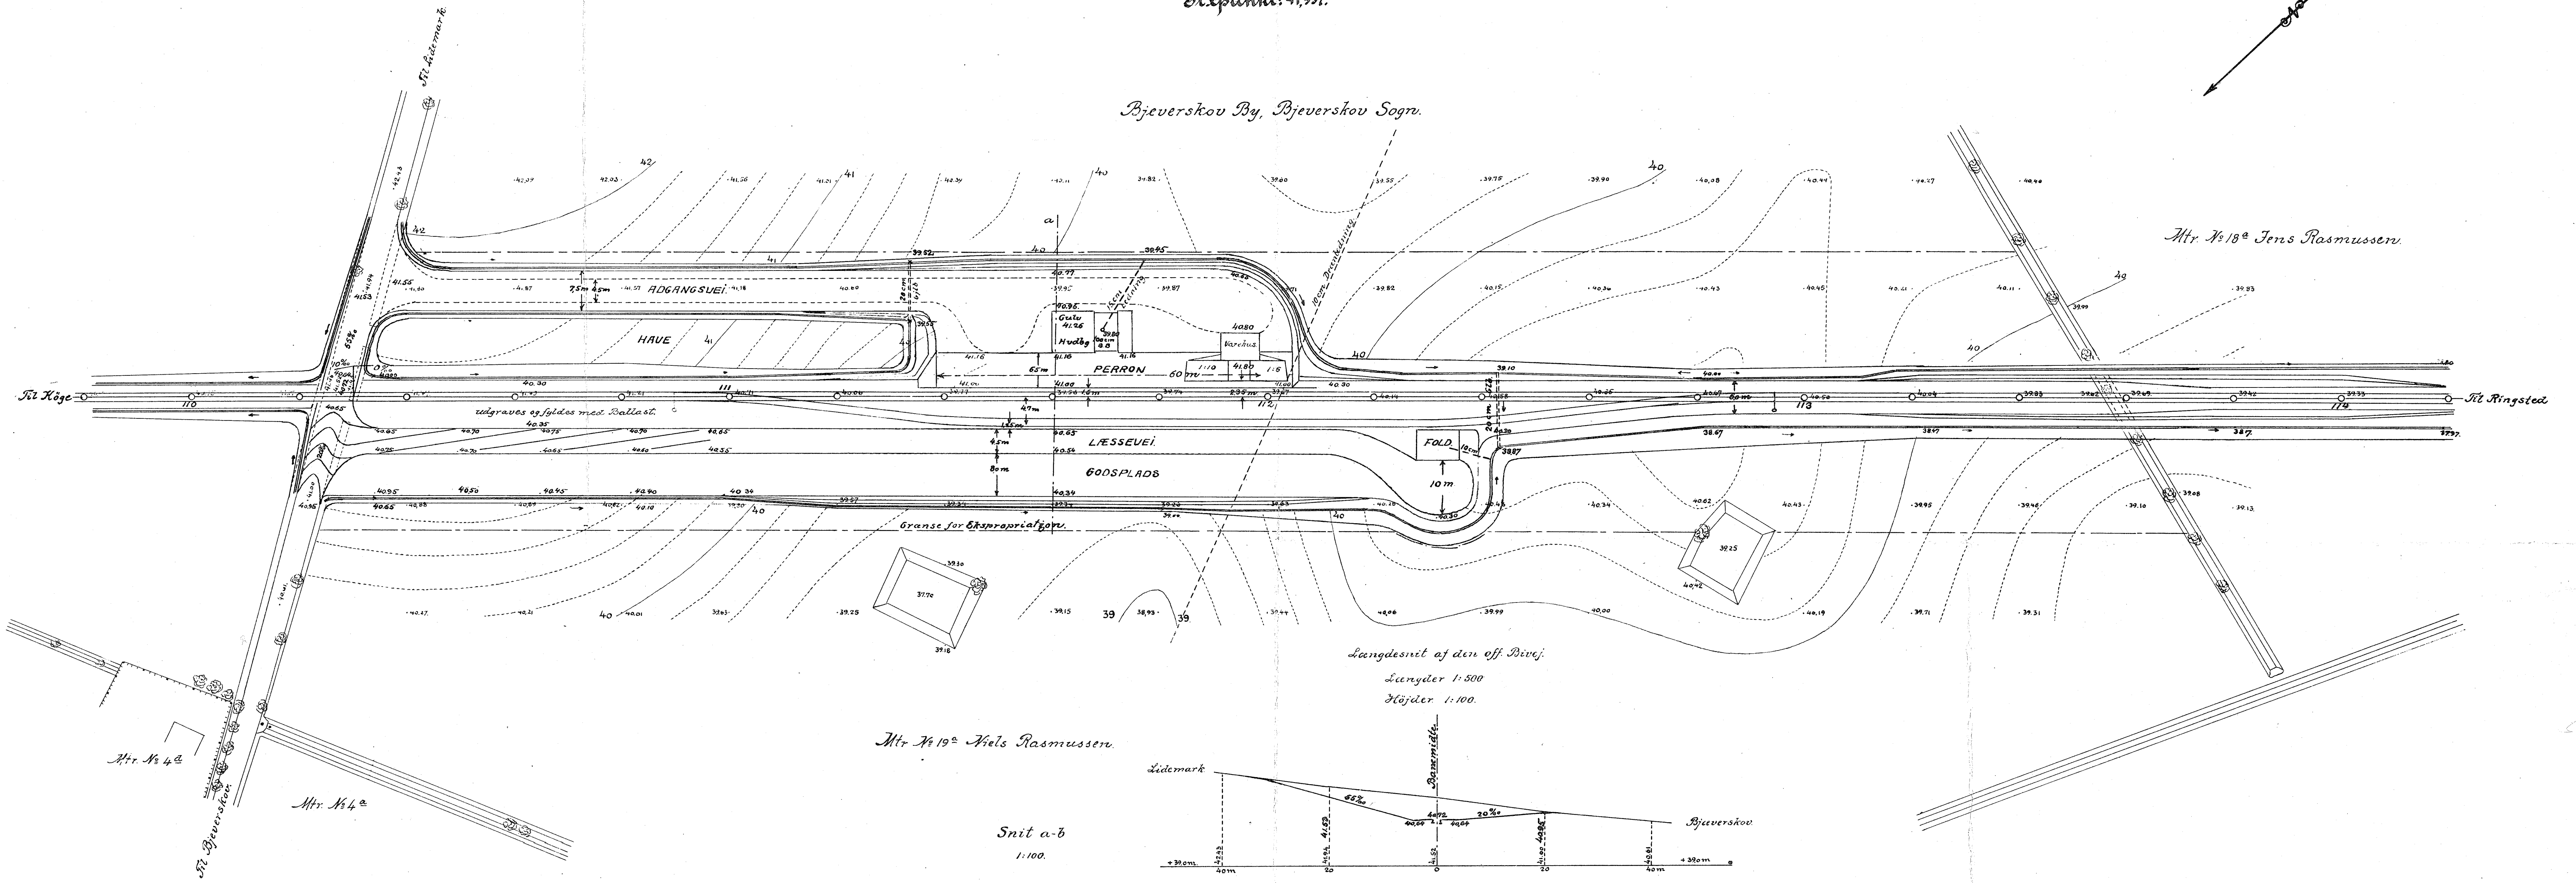

Langsniit af den off. Bivej.  
Længder 1:500  
Højder 1:100.

Snit a-b  
1:100.

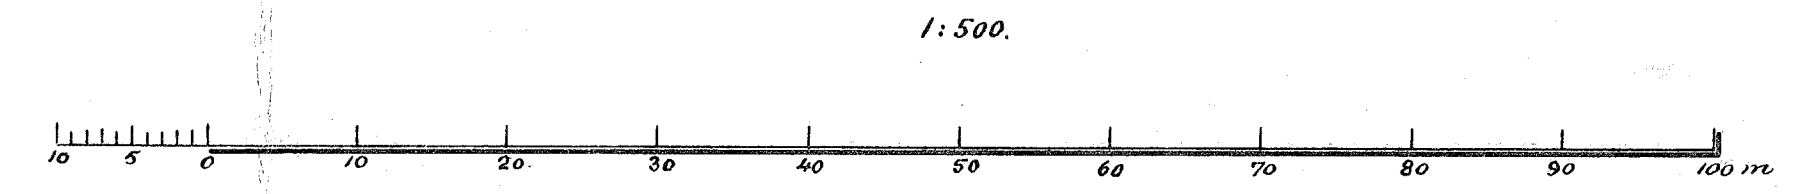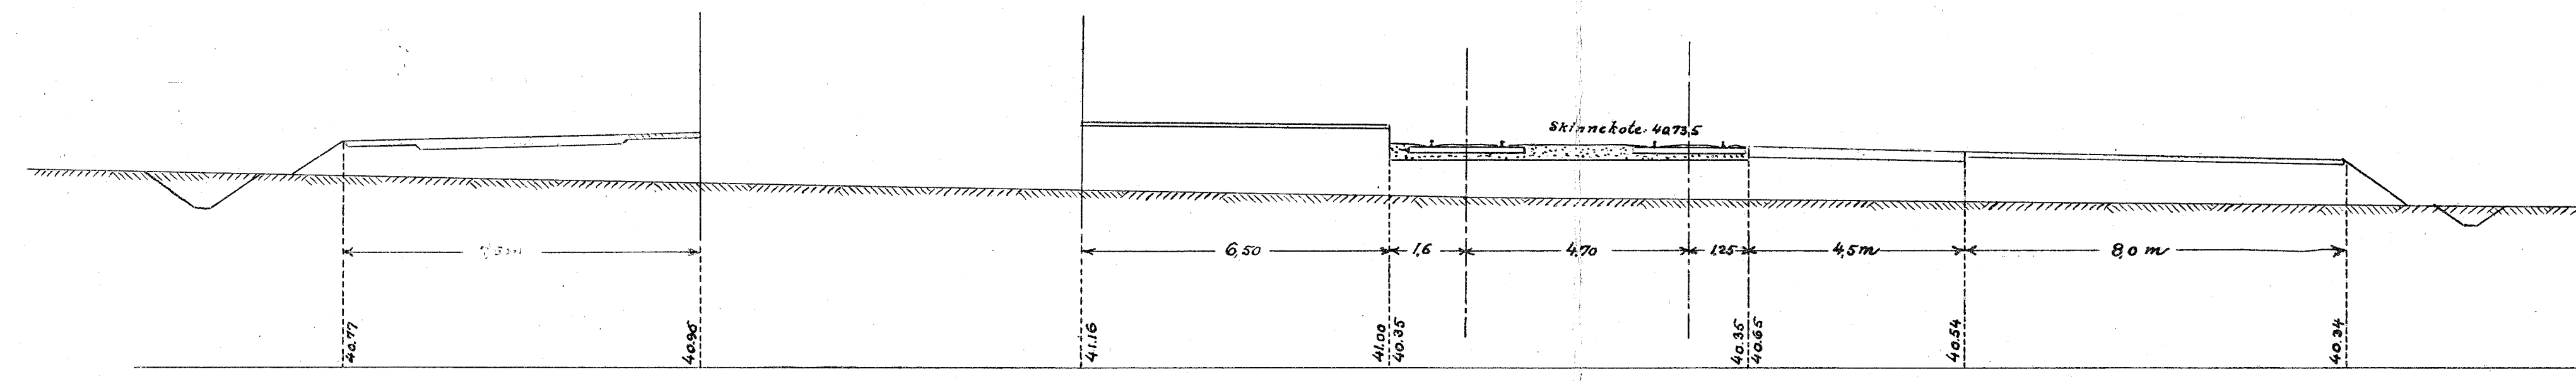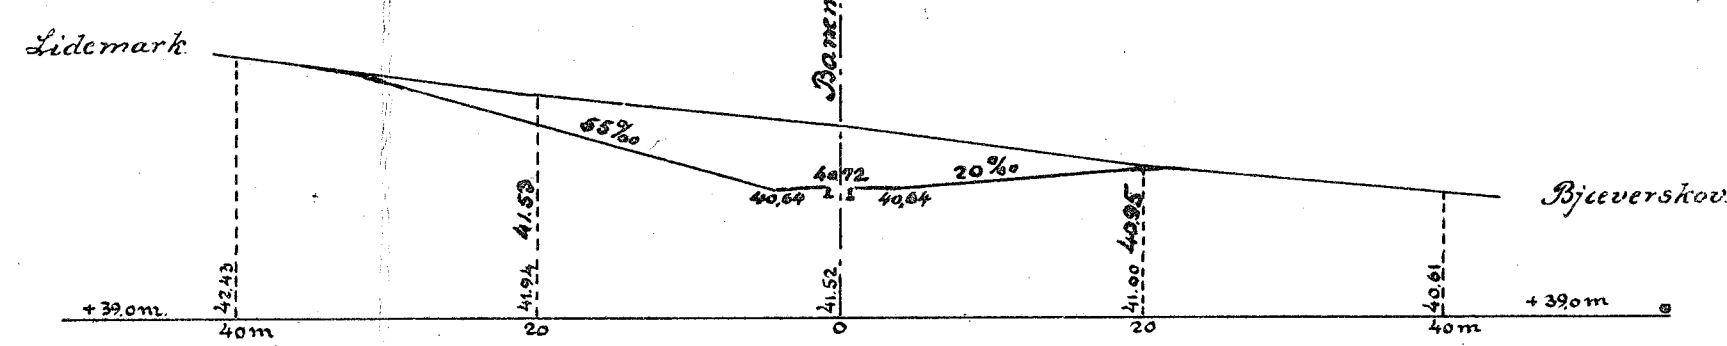

Høge i December 1914.