

Höge-Ringsled Jernbane.



YDERHOLM TRINBRÆDT.

Planimetskote: 30,60

1:500


Skinnekote: 31,035

Fald %.

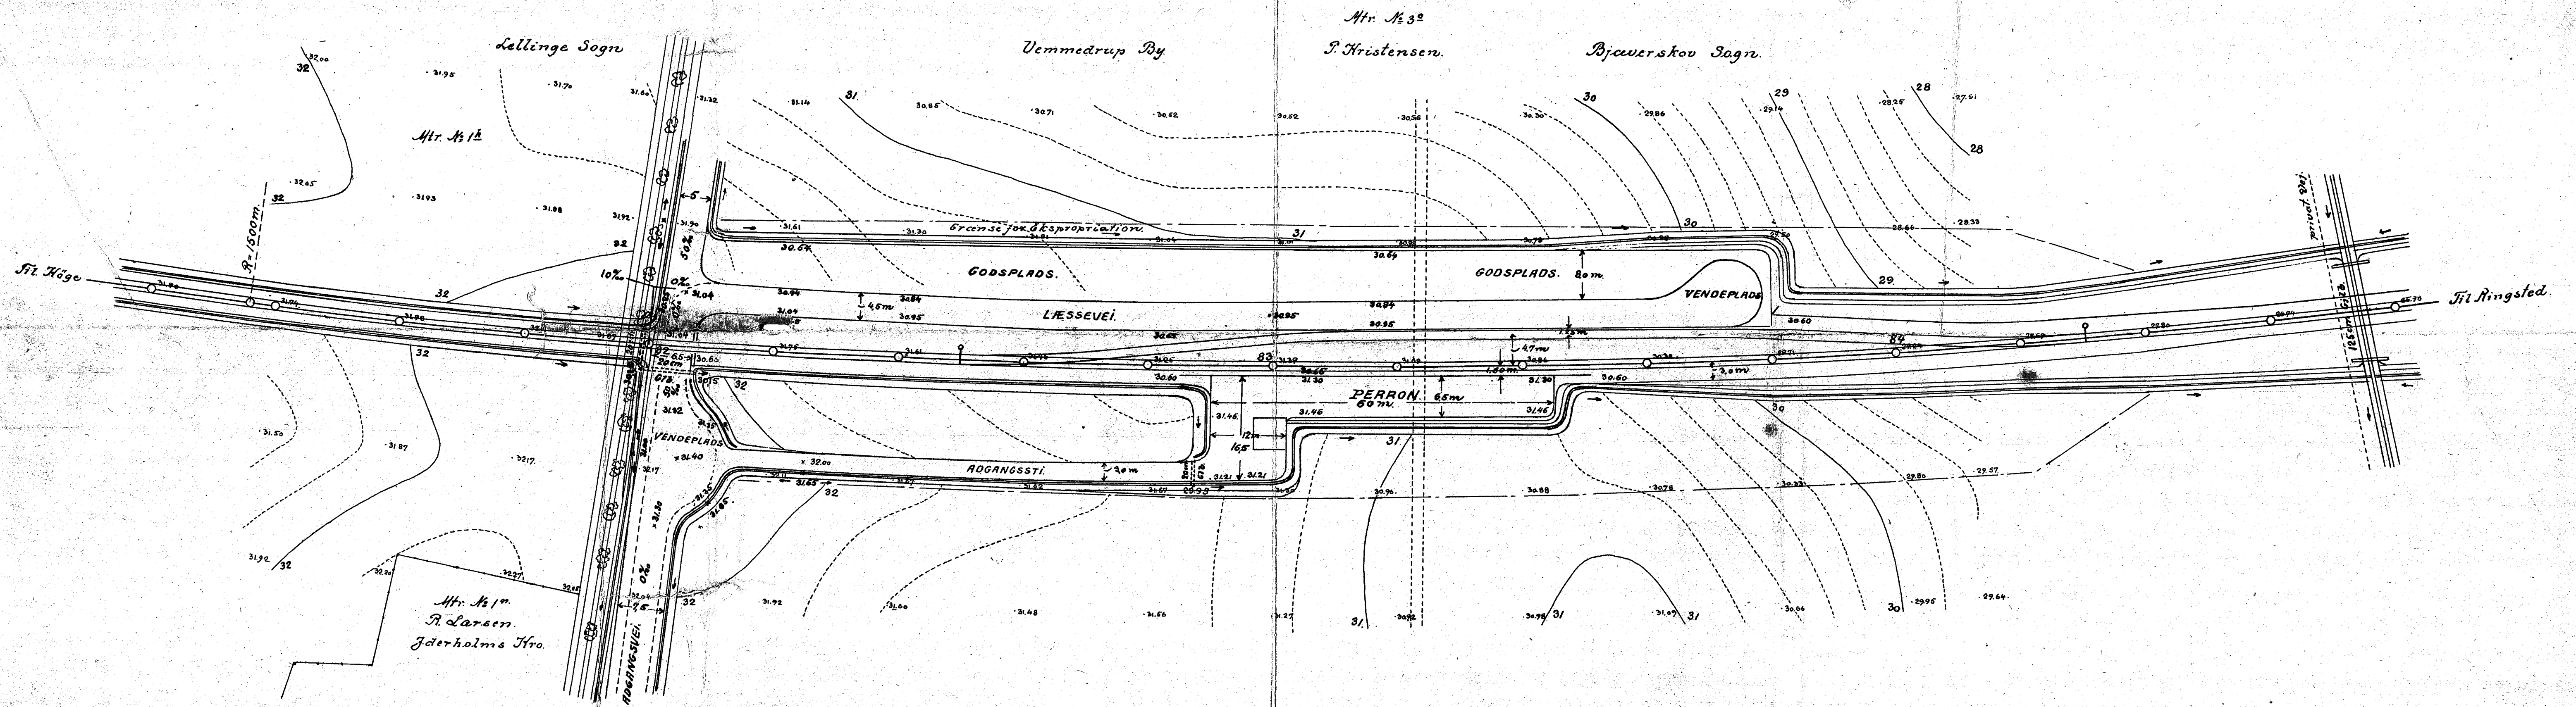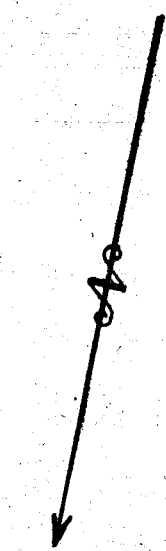

Snit a-b

1:100

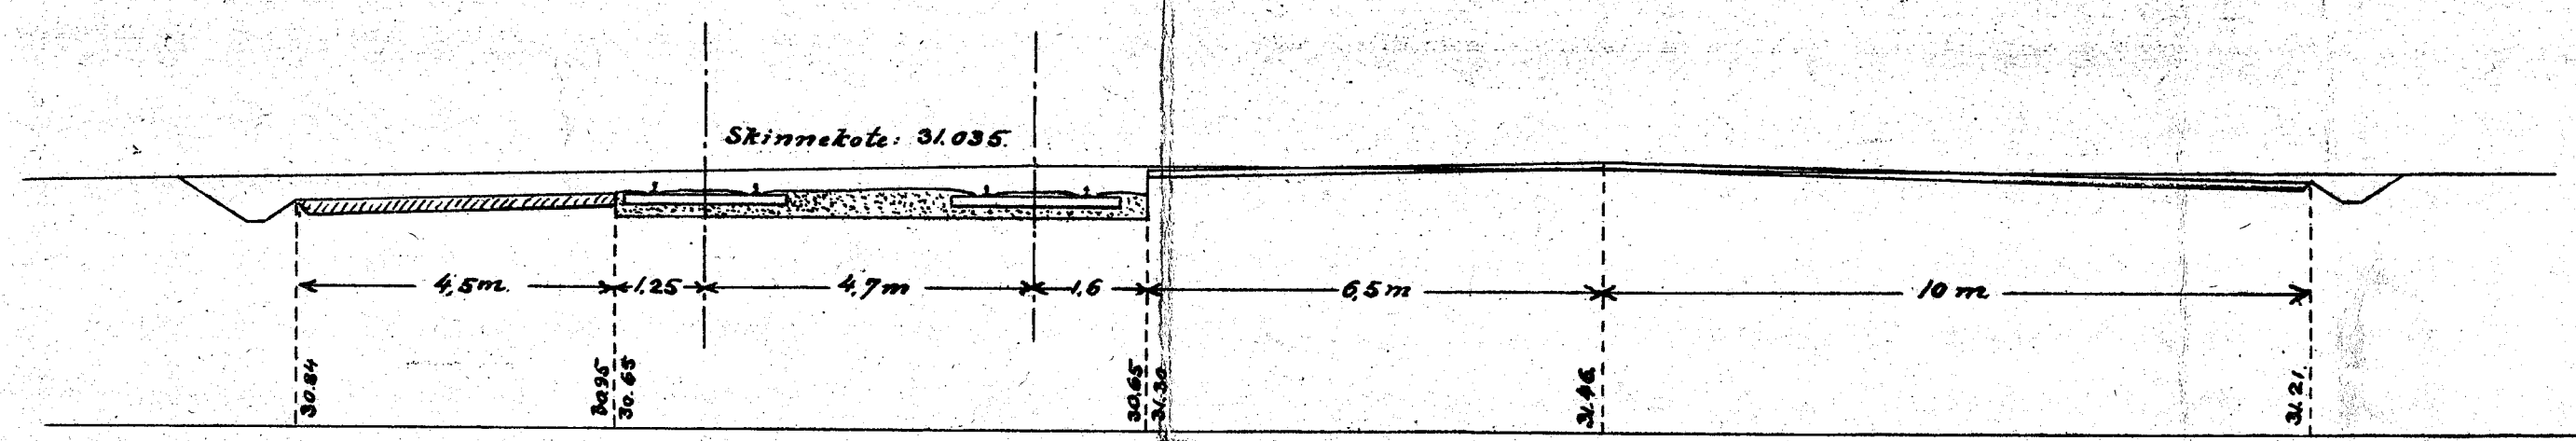

1:500



Höge i Januar 1915.