

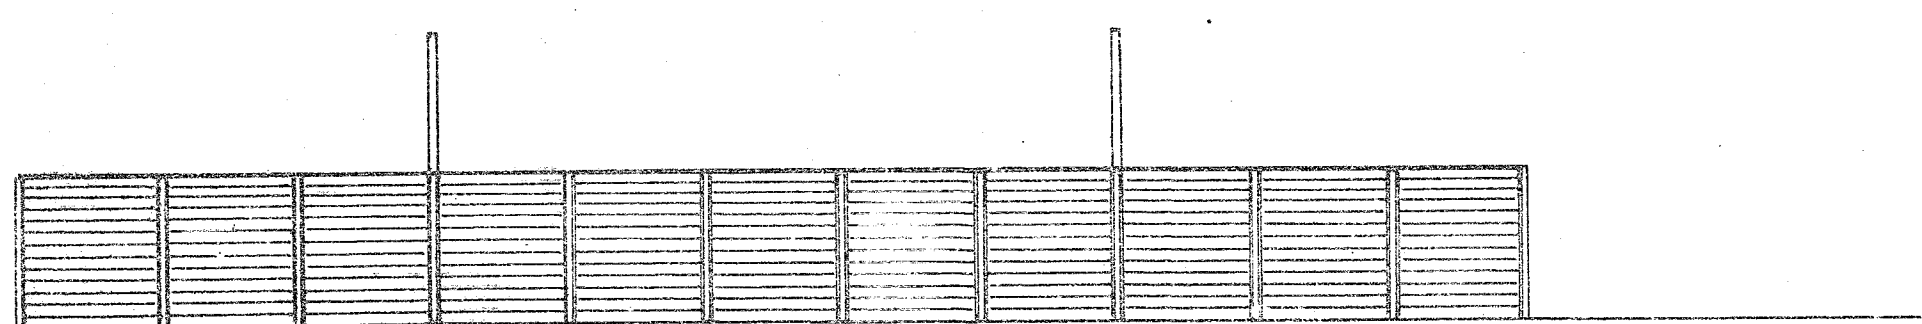


— KJØGE RINGSTED JERNBANE —


— LOKOMOTIVREMISE OG KULGAARD I KJØGE —

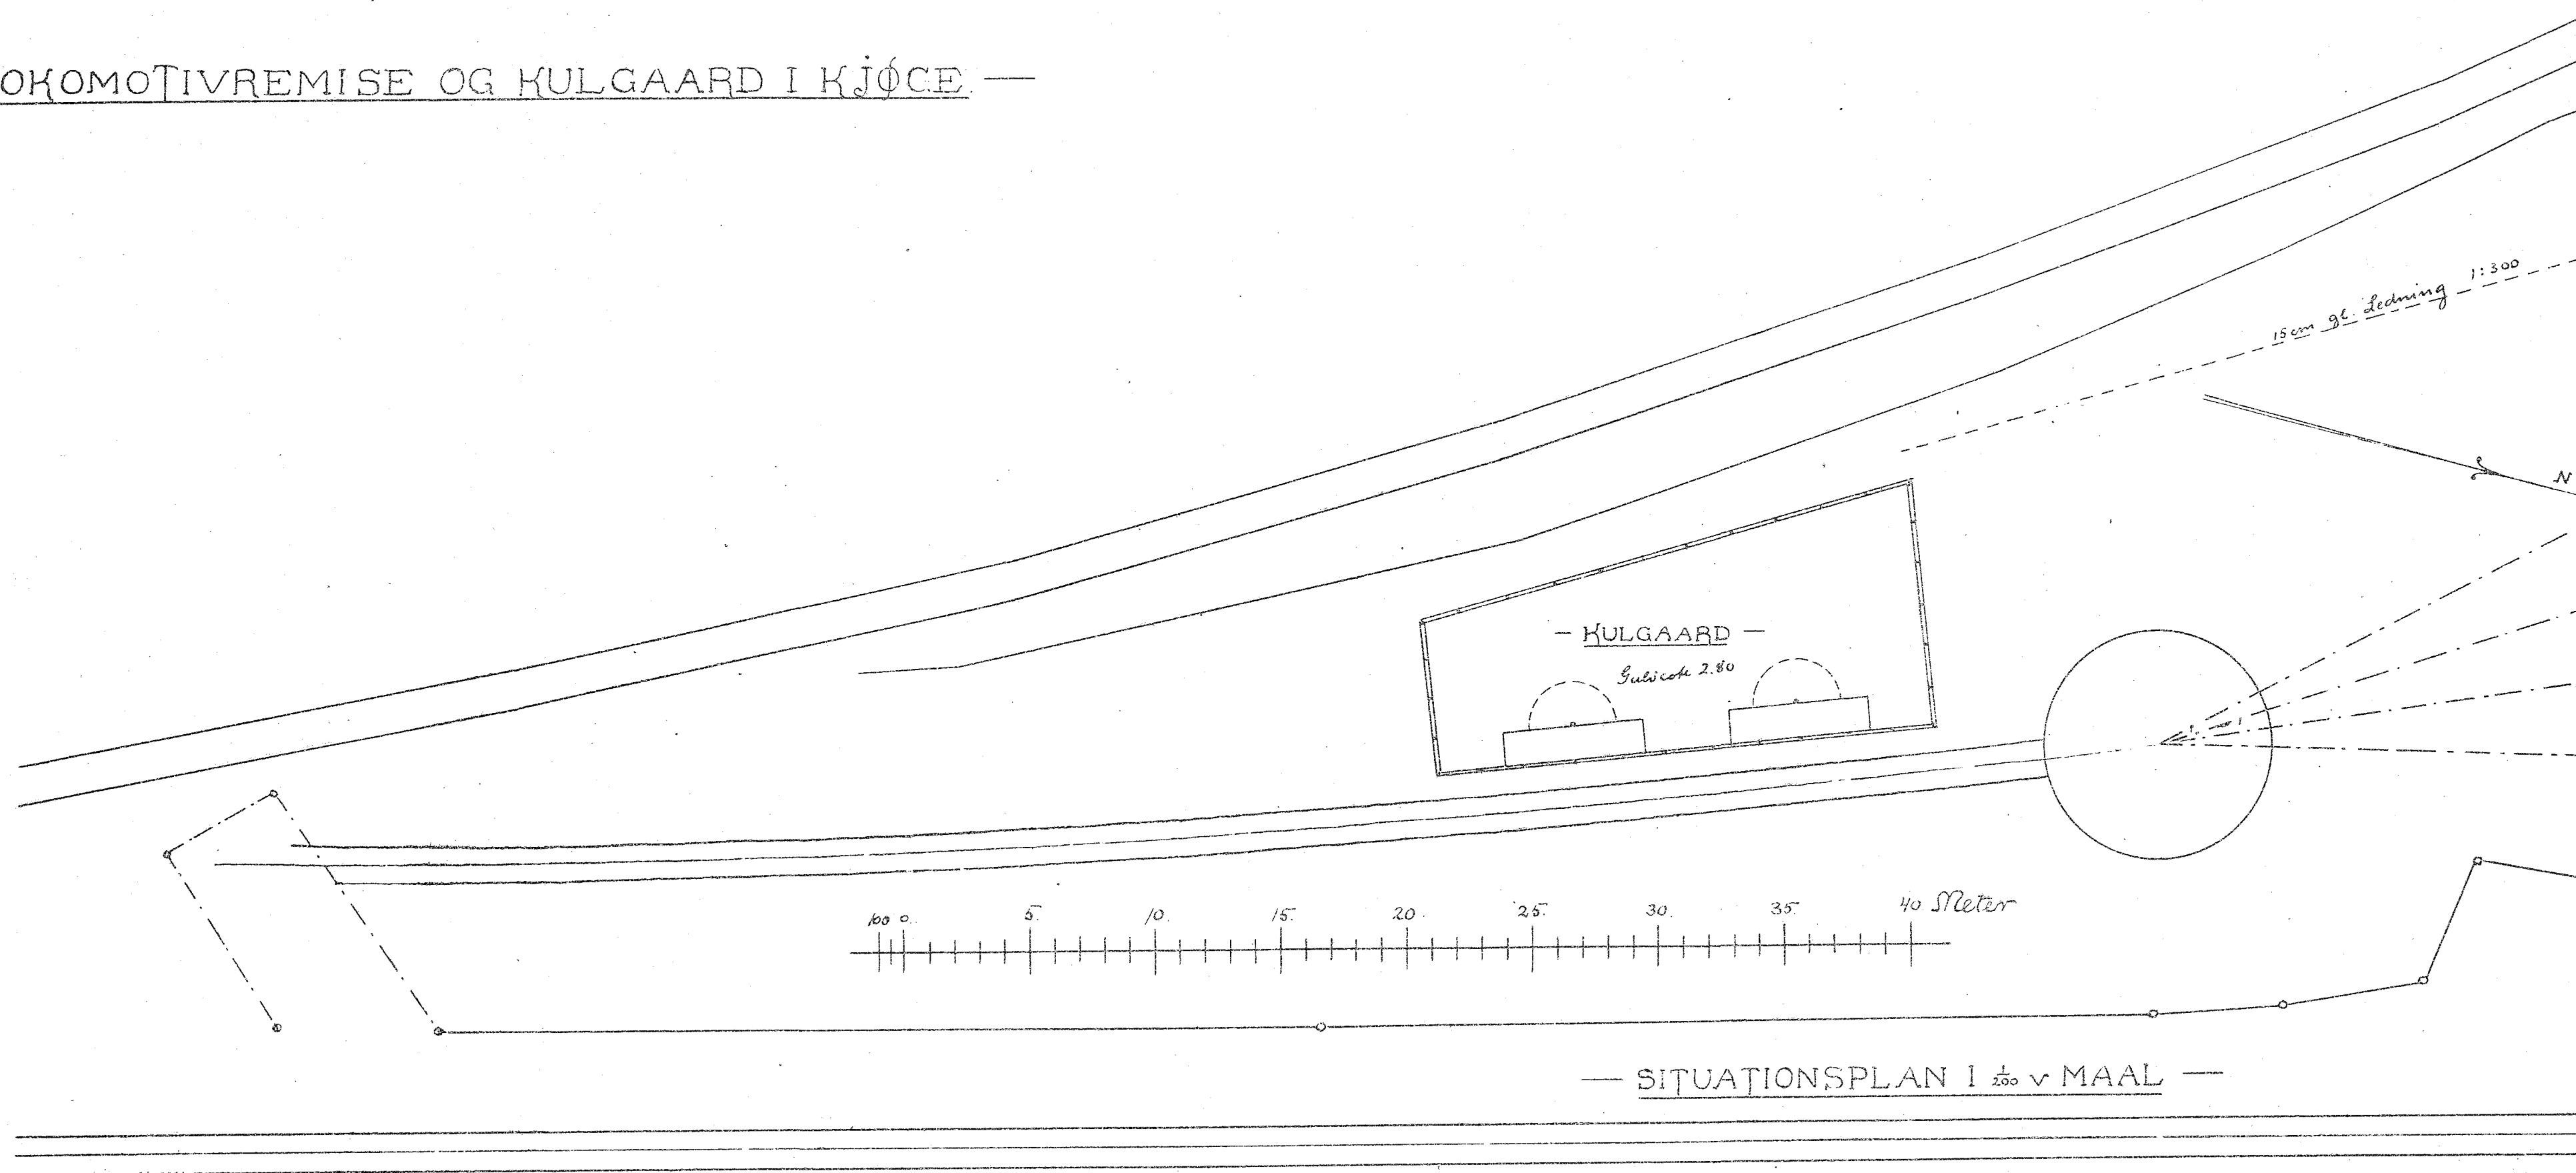



— SIDE IMOD ØST —

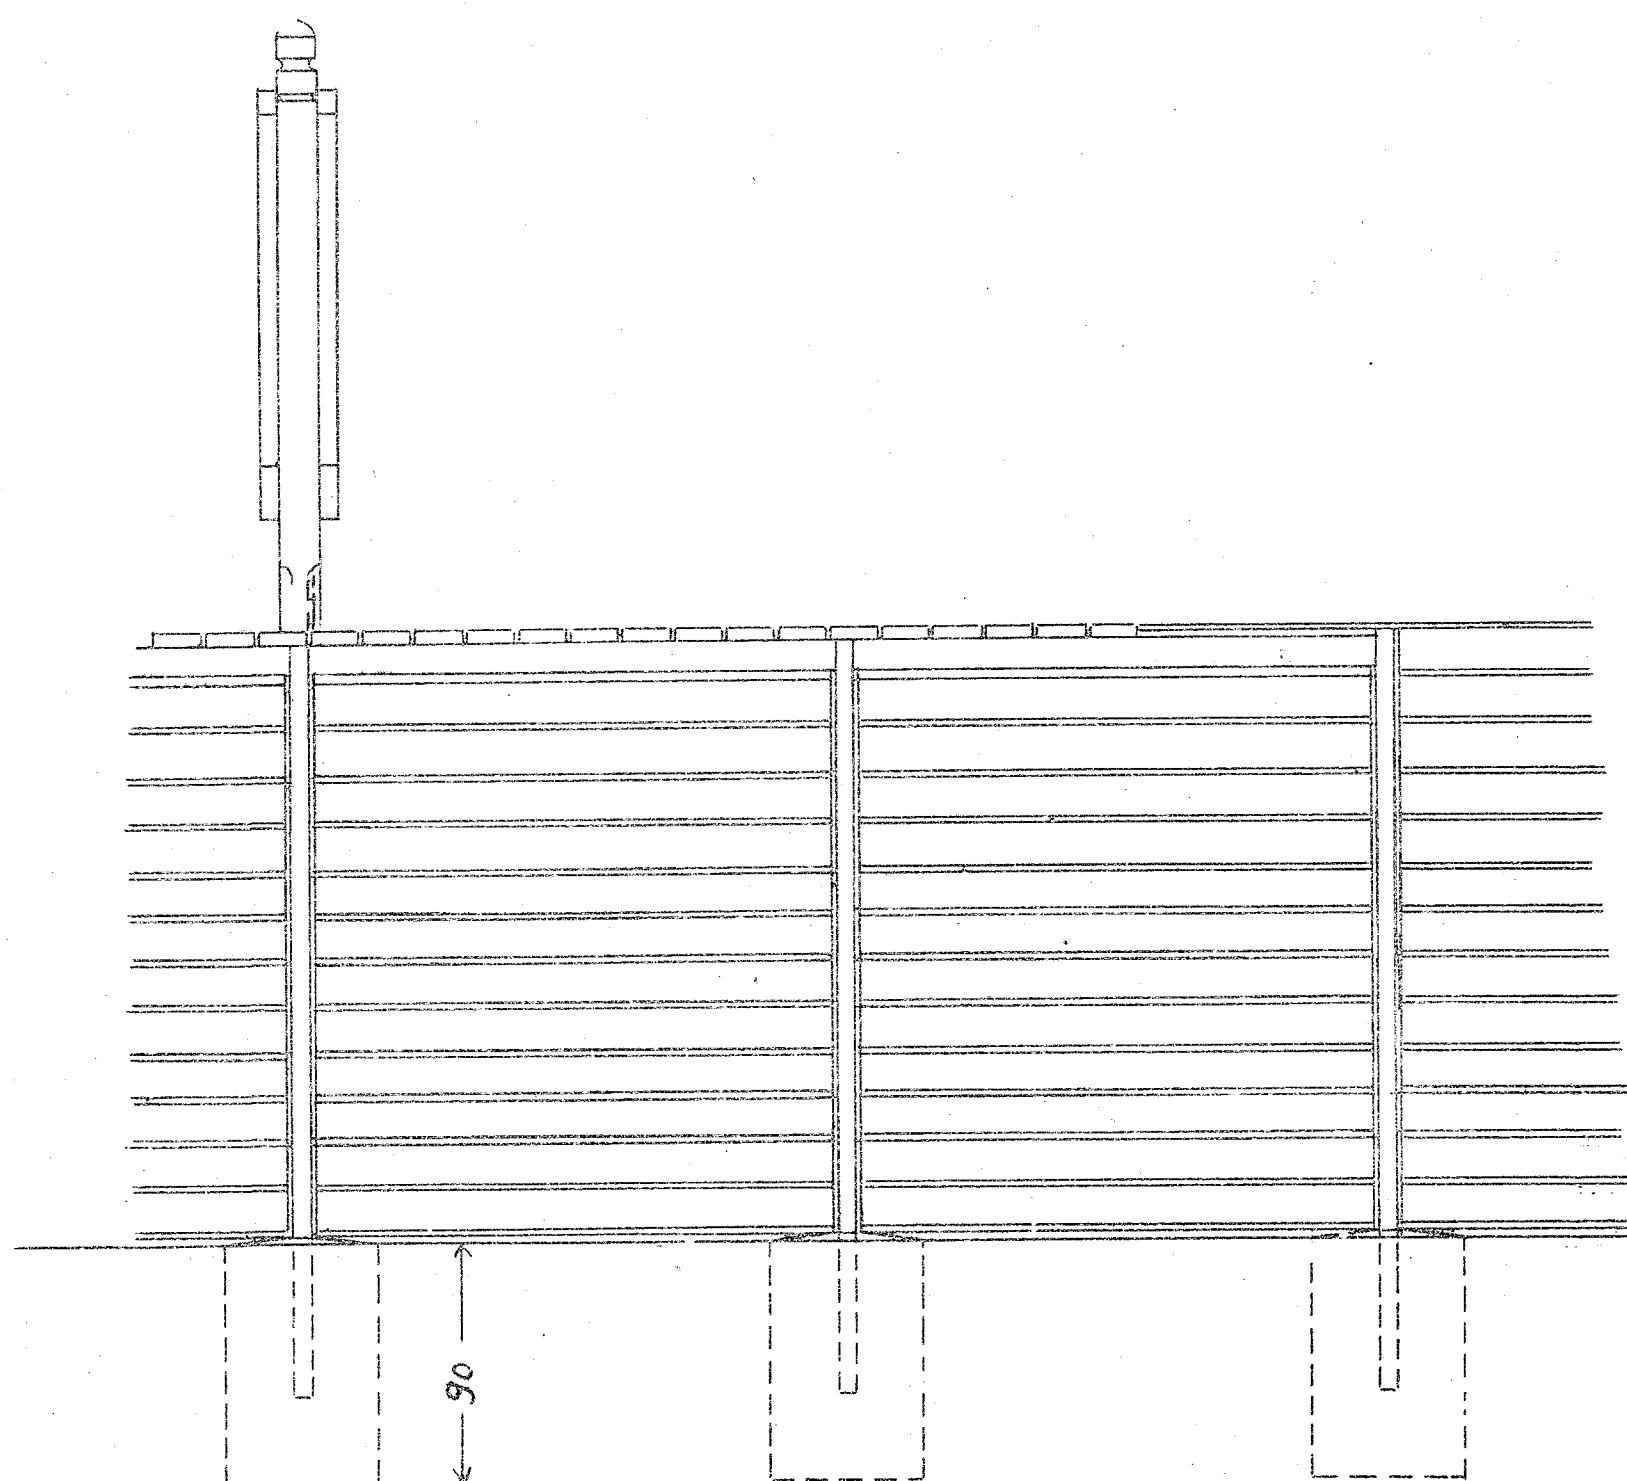

— DEL AF SIDE IMOD ØST —

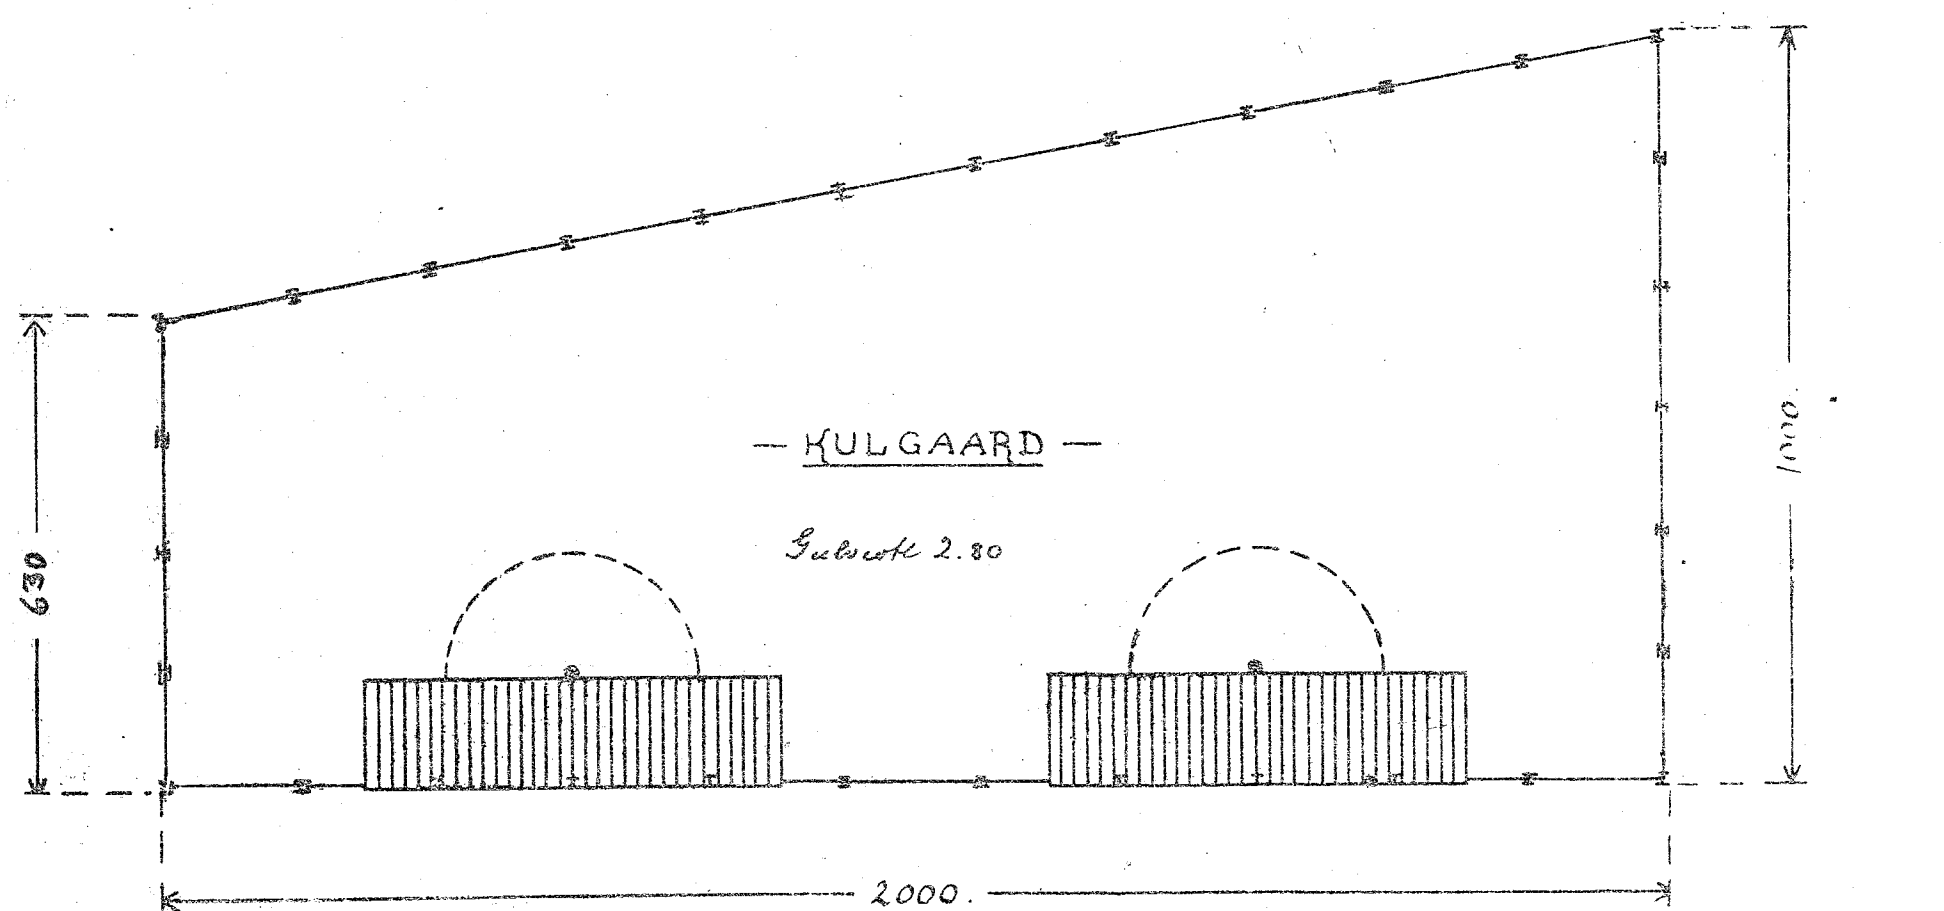

— PLAN —

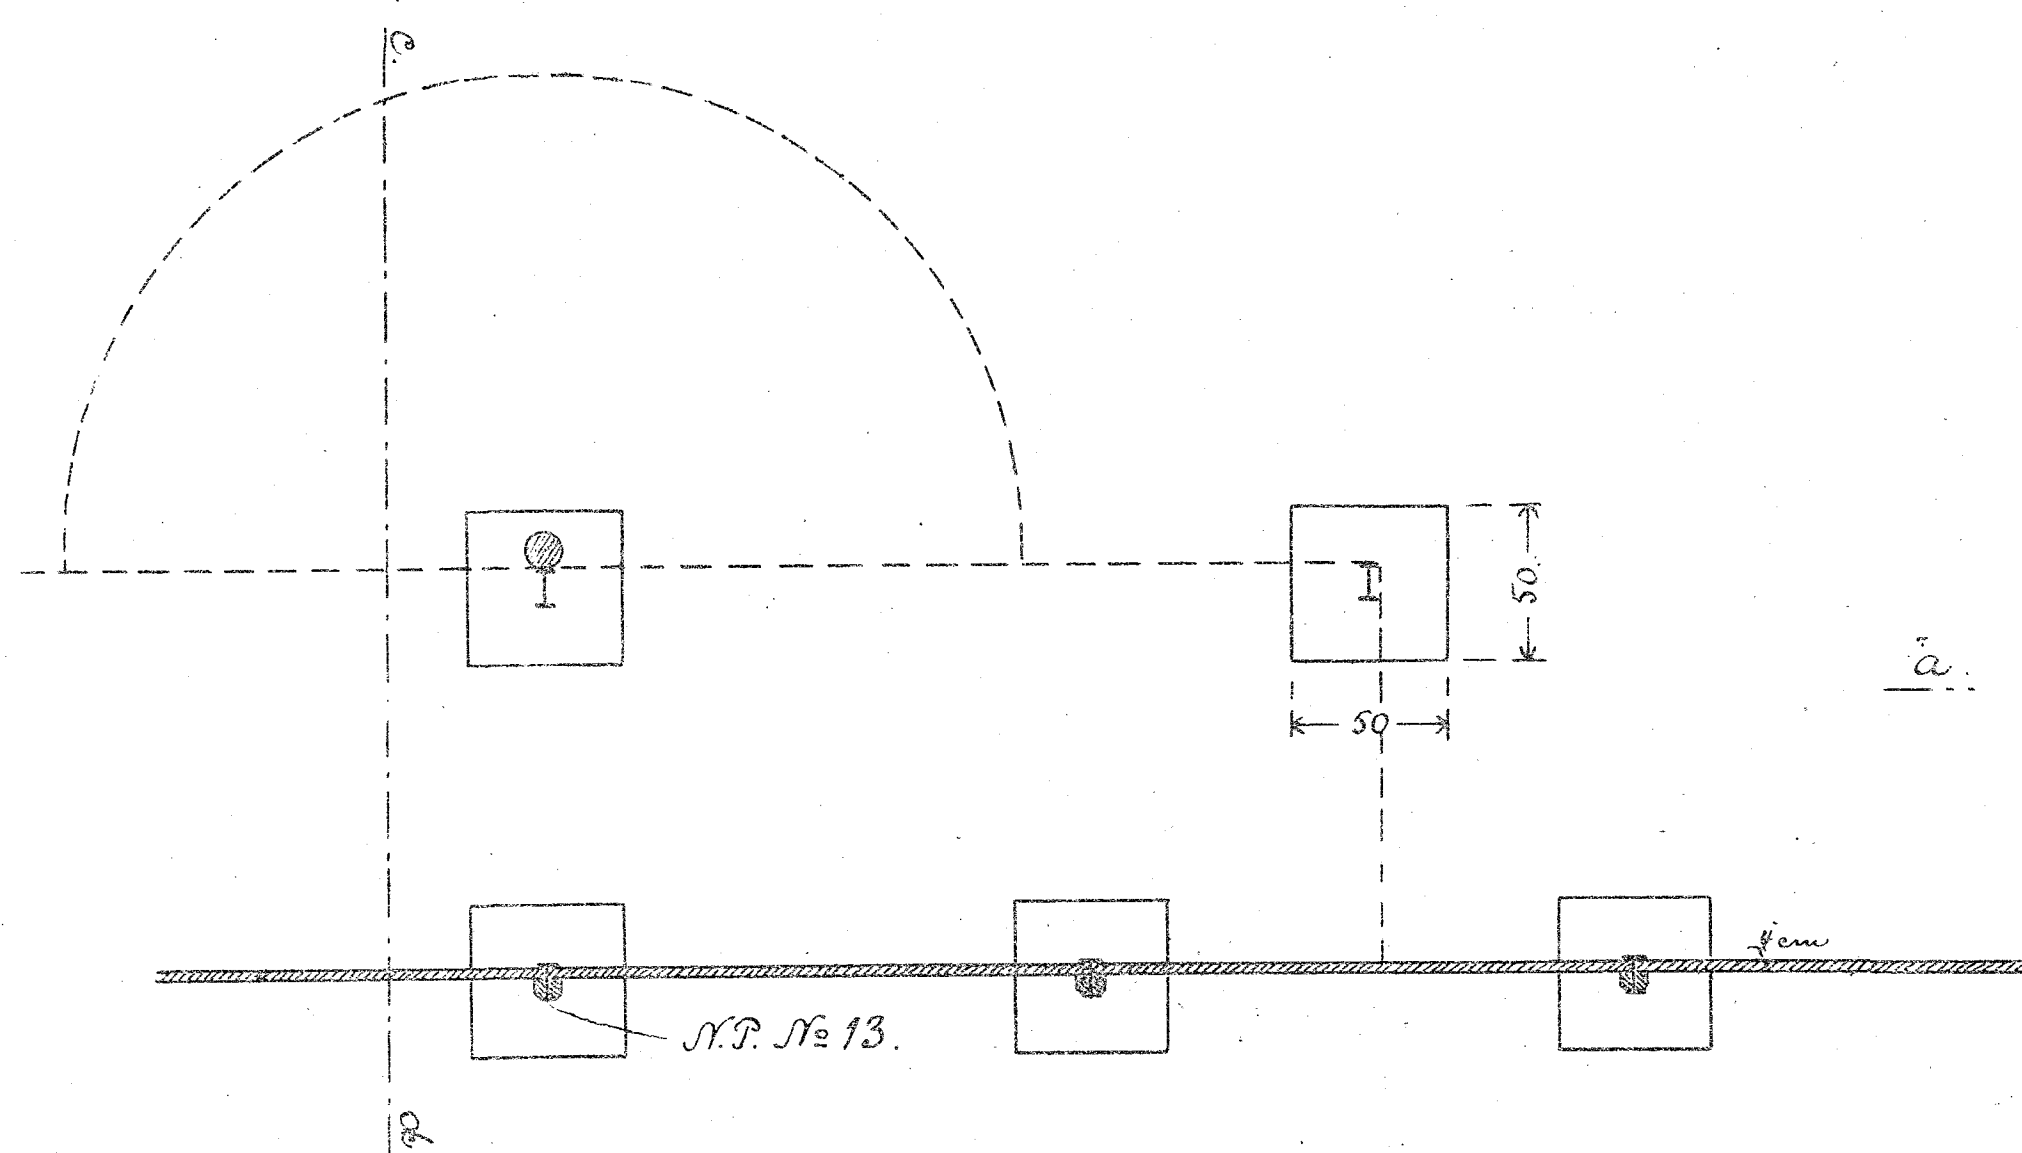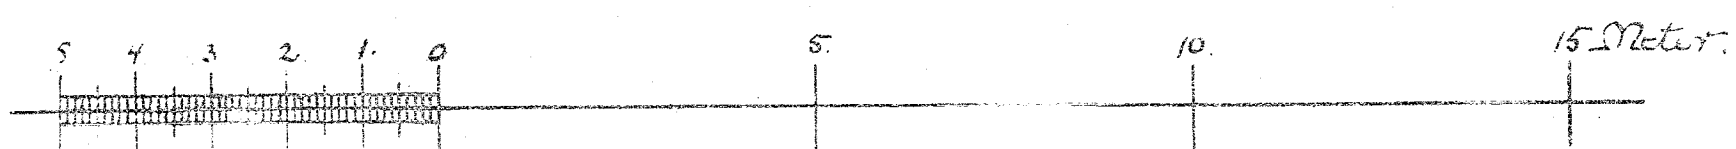

— DEL AF PLAN IMOD NORDØST —

