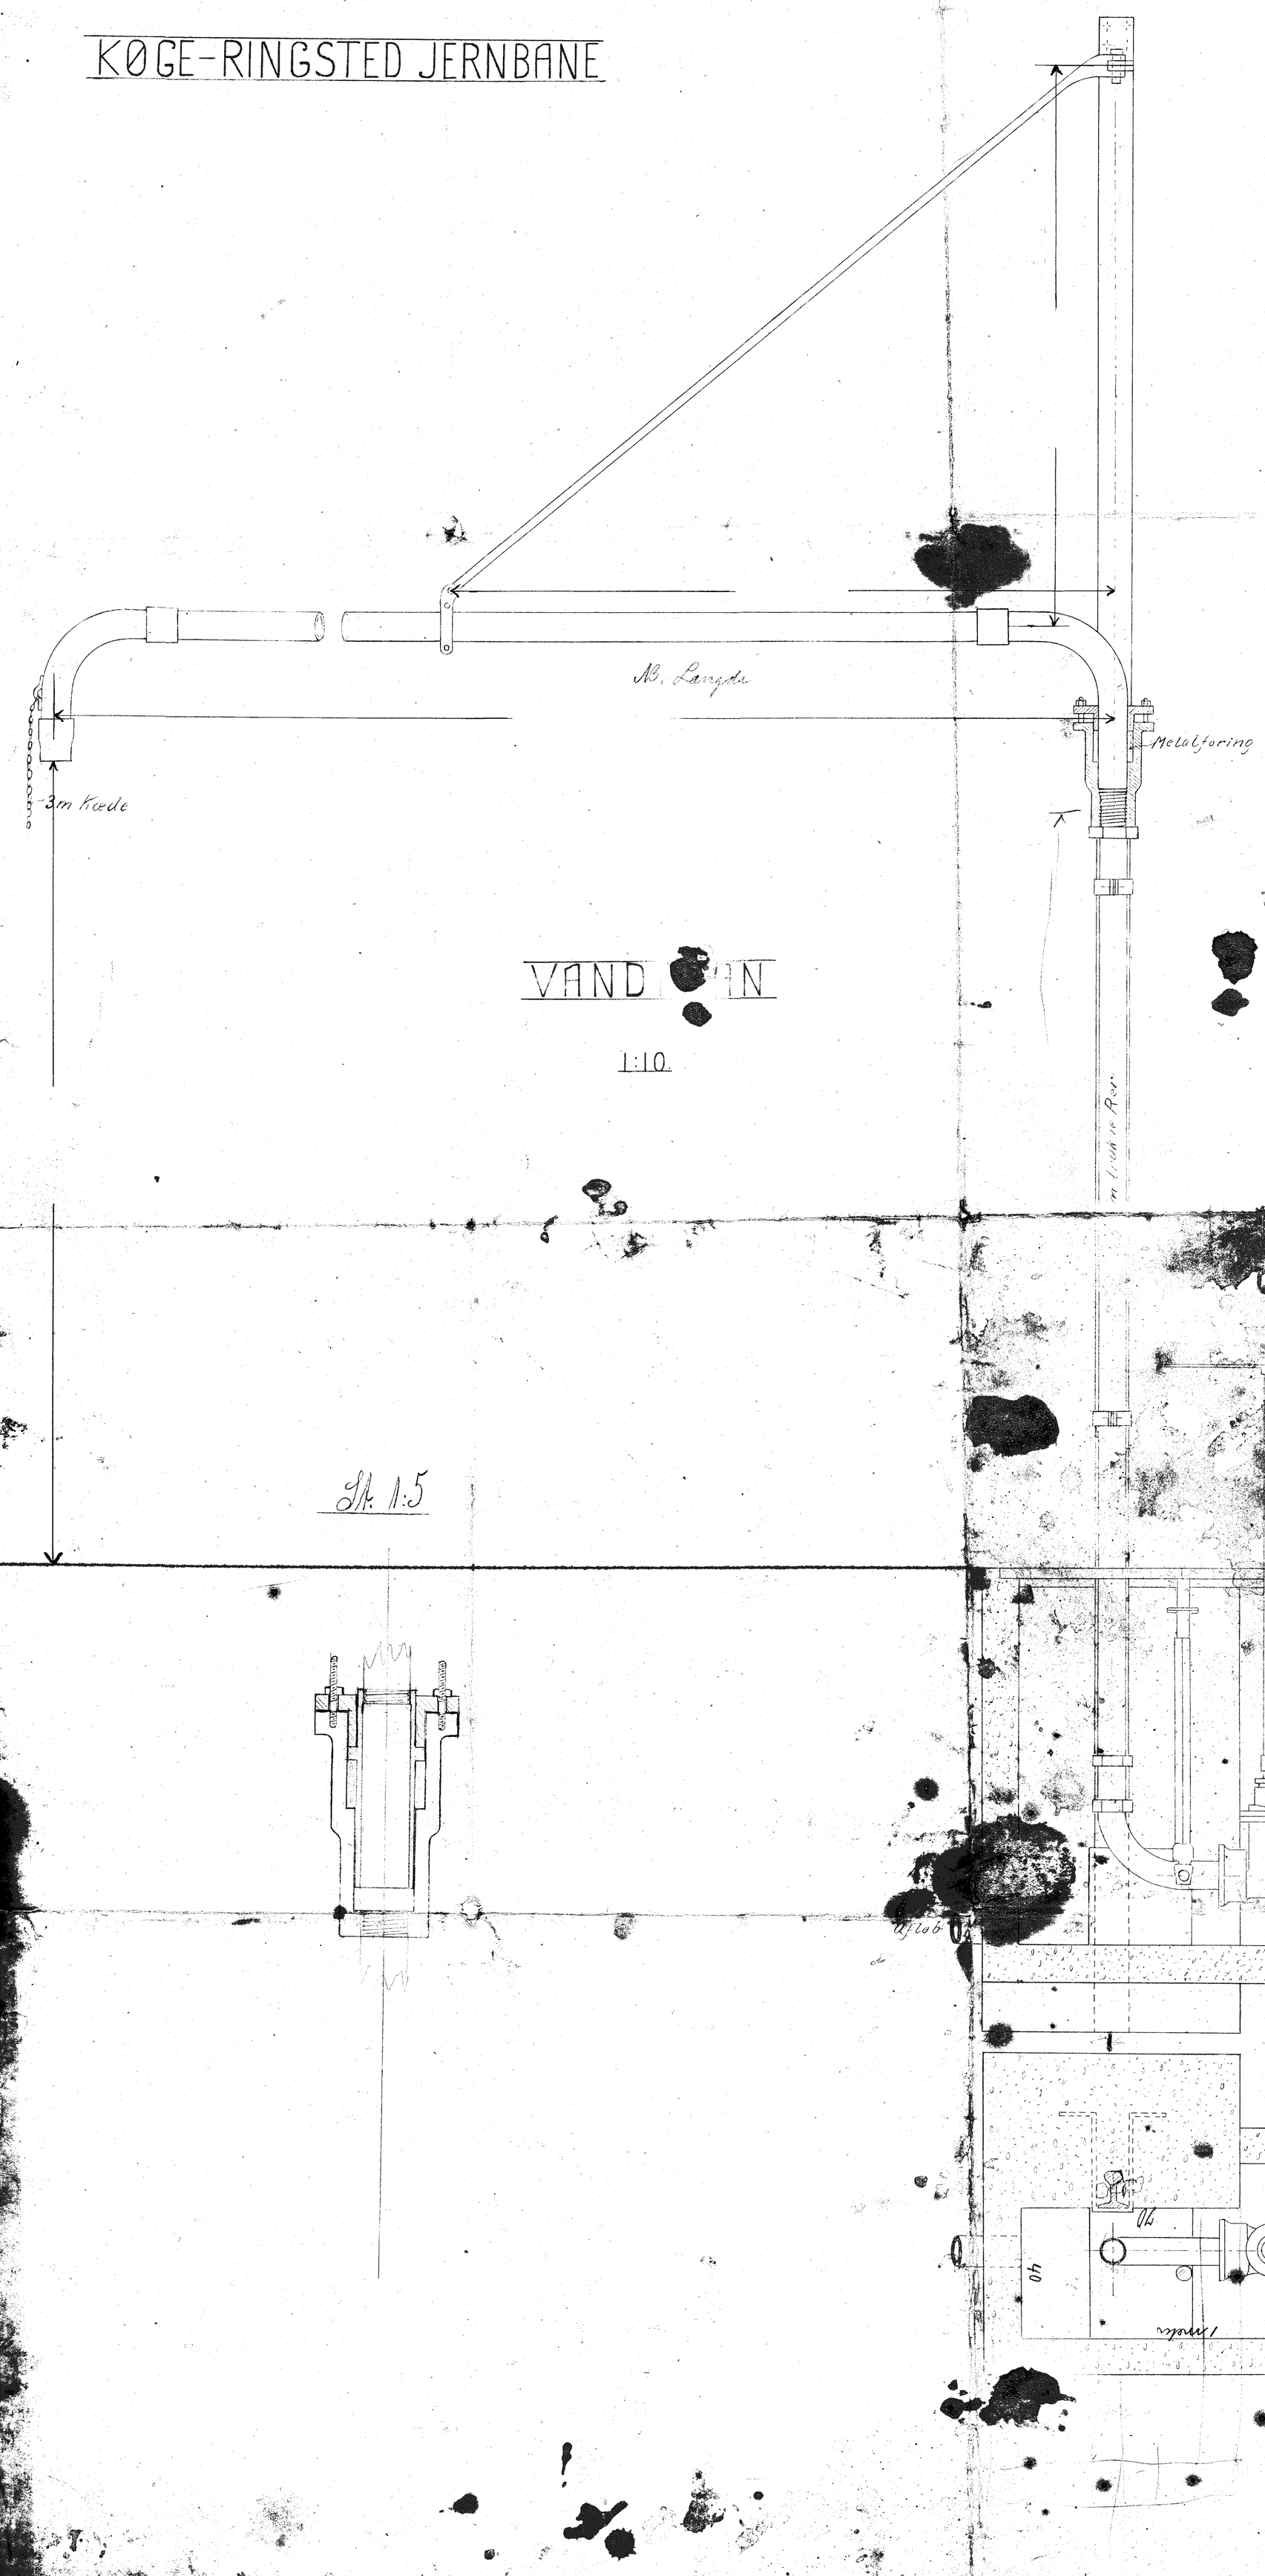KØGE-RINGSTED JERNBANE