


MITTE -

KESSEL


VORDERE ANSICHT

SCHNITT DURCH MITTE LAUFREISE VON VORN GEGEHEN

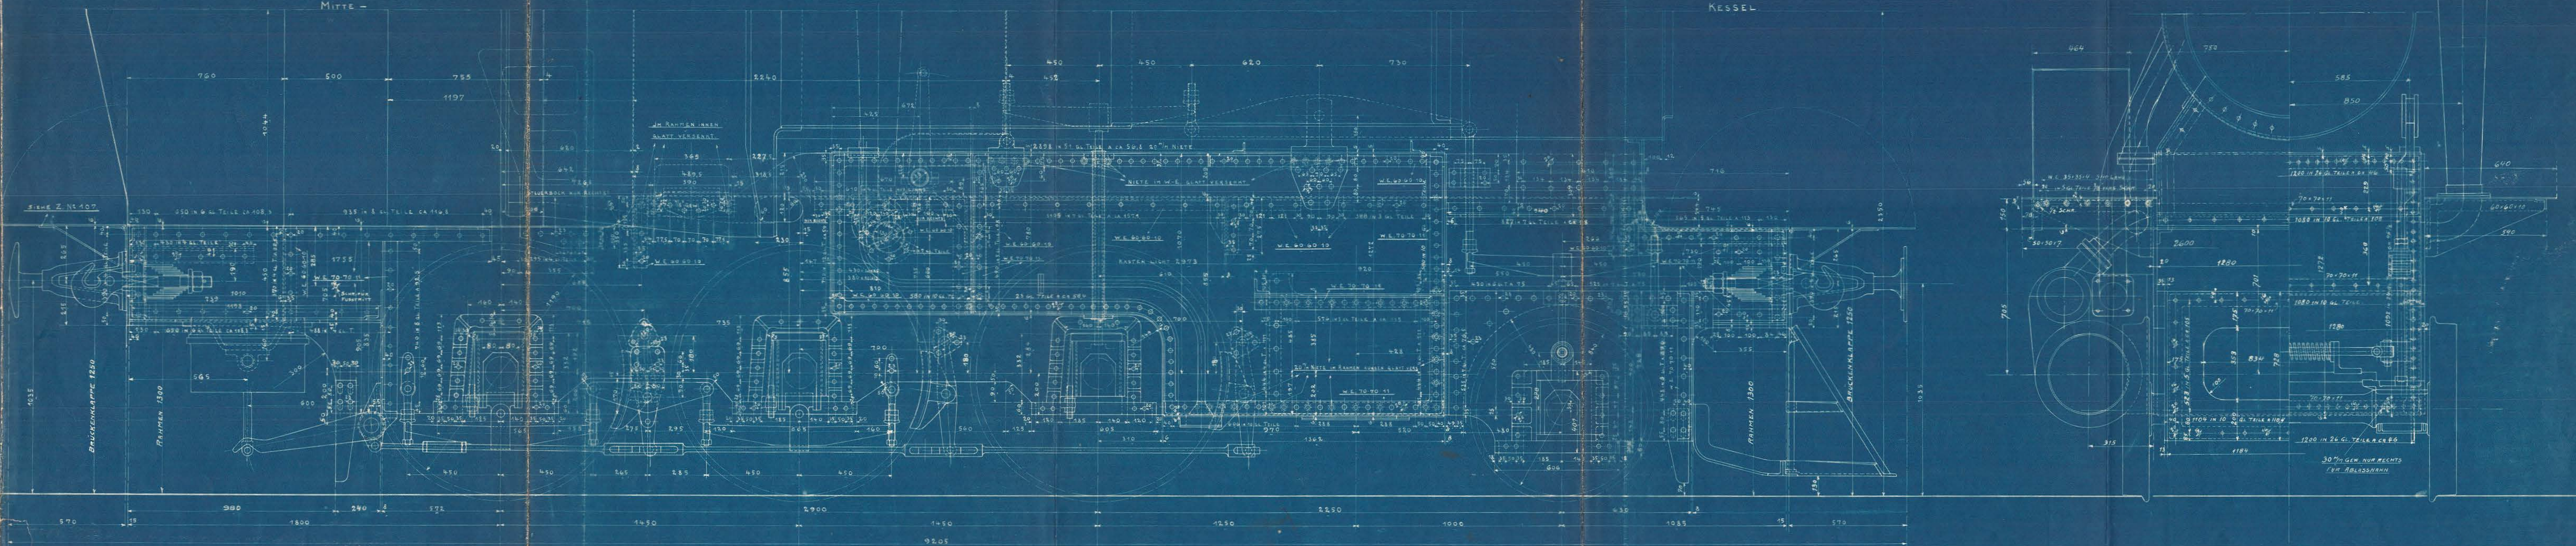

SCHNITT VON HINTERER BUFFERBOHLE VON HINTER GEHEN

ANSICHT AUF WASSERHEBERRÜCKWAND

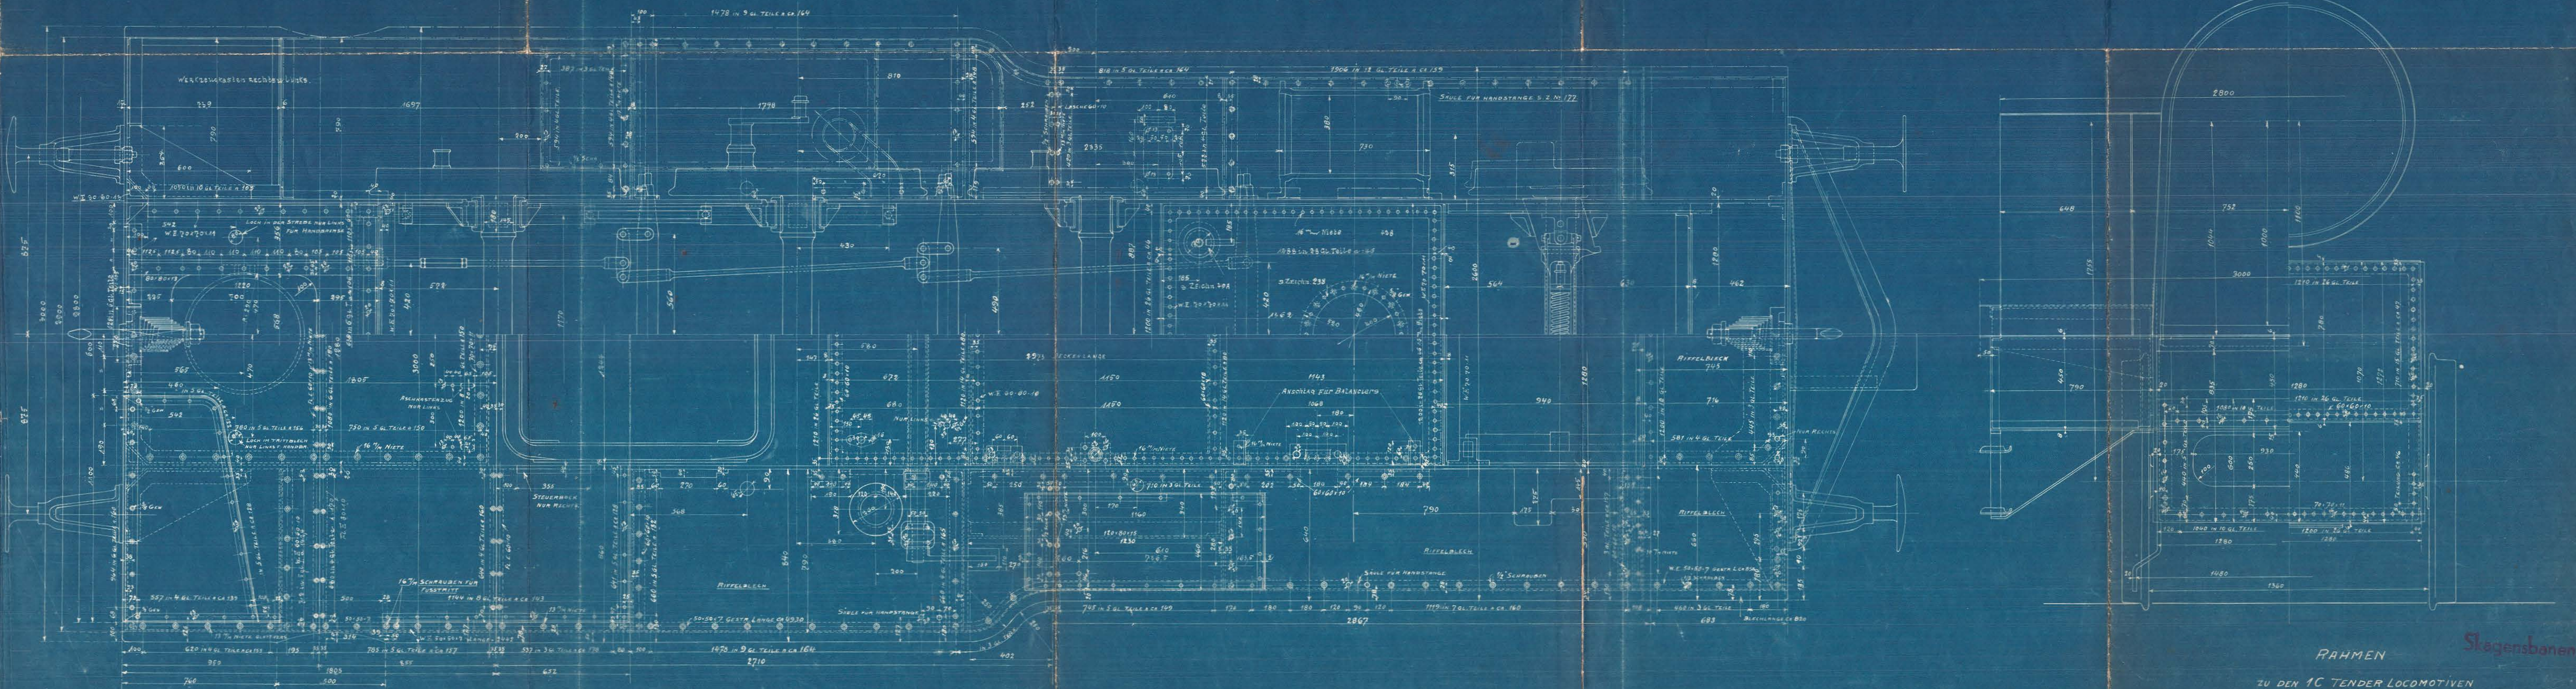

RAHMEN Skagensbanen

ZU DEN 10 TENDER LOCOMOTIVEN FÜR DIE KÖLDING SÜDBAHNEN.

FABR. No 10695/96 ZEICHN. No 91