


Rahmen Oberseite

HENSCHEL & SOHN

LOKMOBILFABRIK

CASSEL

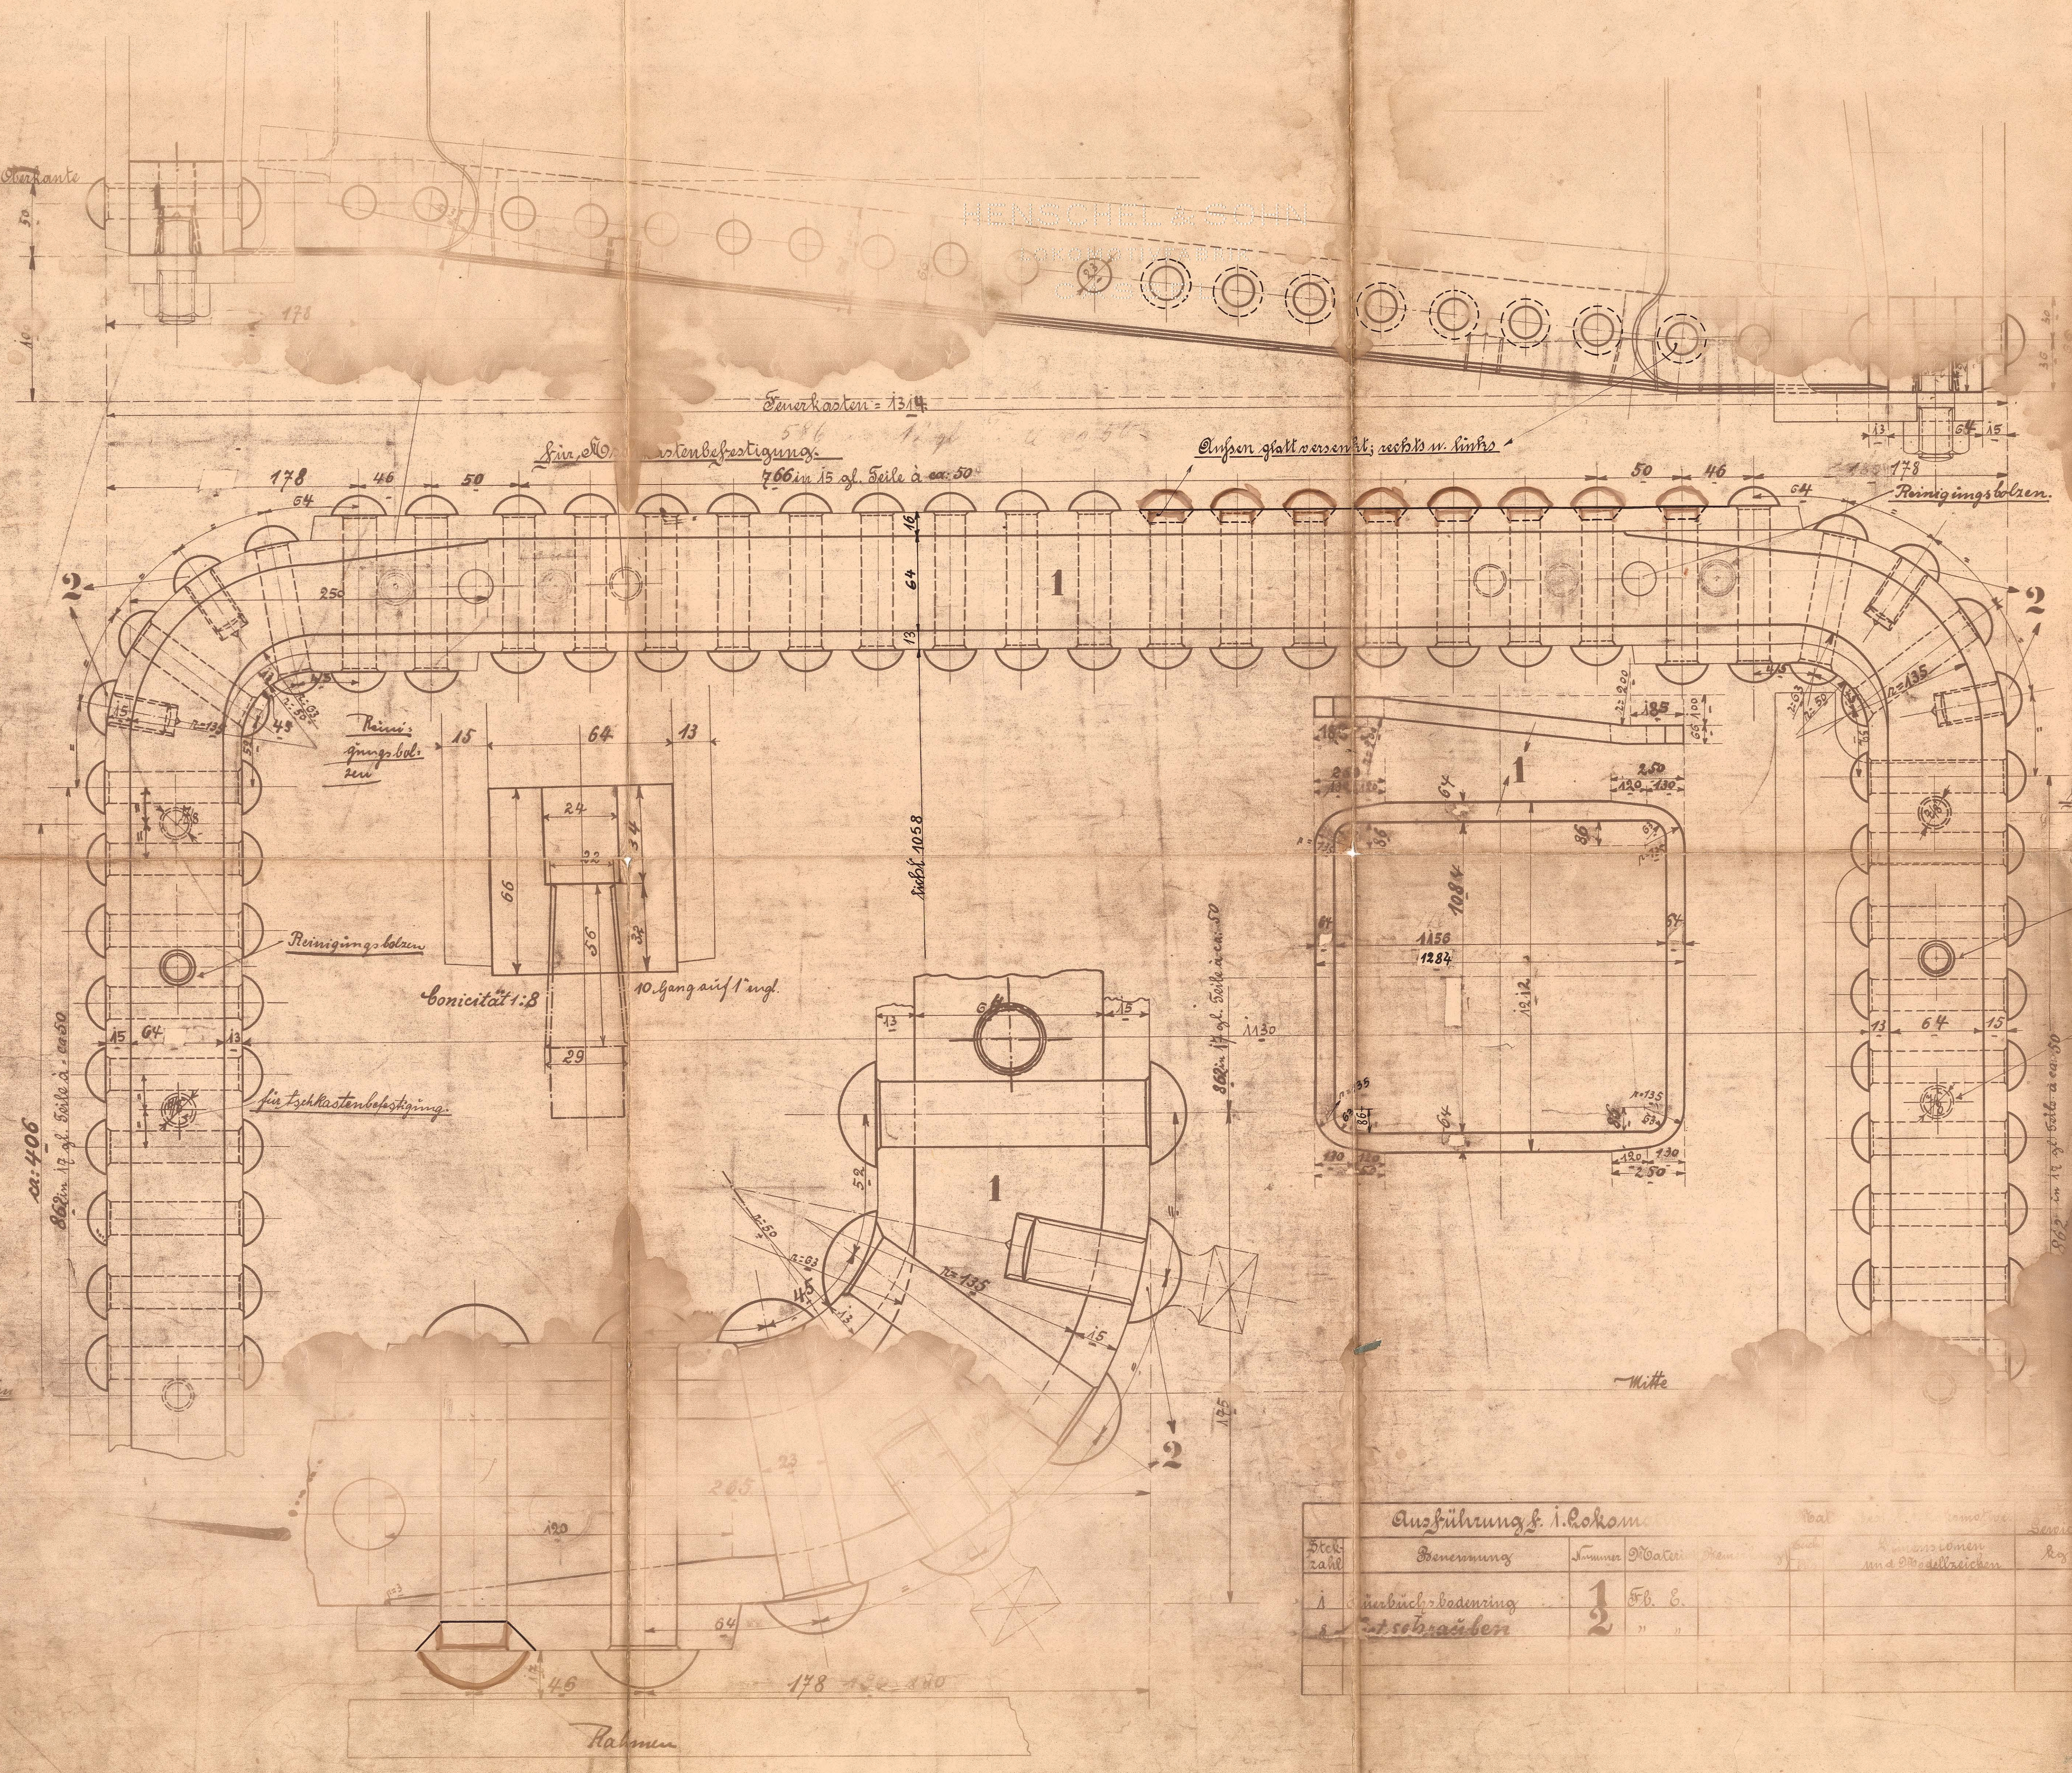

Ausführung f. i. Lokom.						
Stückzahl	Benennung	Summe	Material	Preis	Abmessungen und Details	Skizze
1	Feuerbüchsbodenring	1	Stb. E.			
2	Abkühlungsböden	2	" "			

HENSCHEL & SOHN CASSEL

Feuerbüchsbodenring.
 für die Feuerkassen-Lokom.
 für die Kolding Südbahnen
 Fabrik-Nr. 11363