


Langelandsbanen.

# Tordenbro Station.

Planmålshøje 10.00 Skinneshøje 10.45.

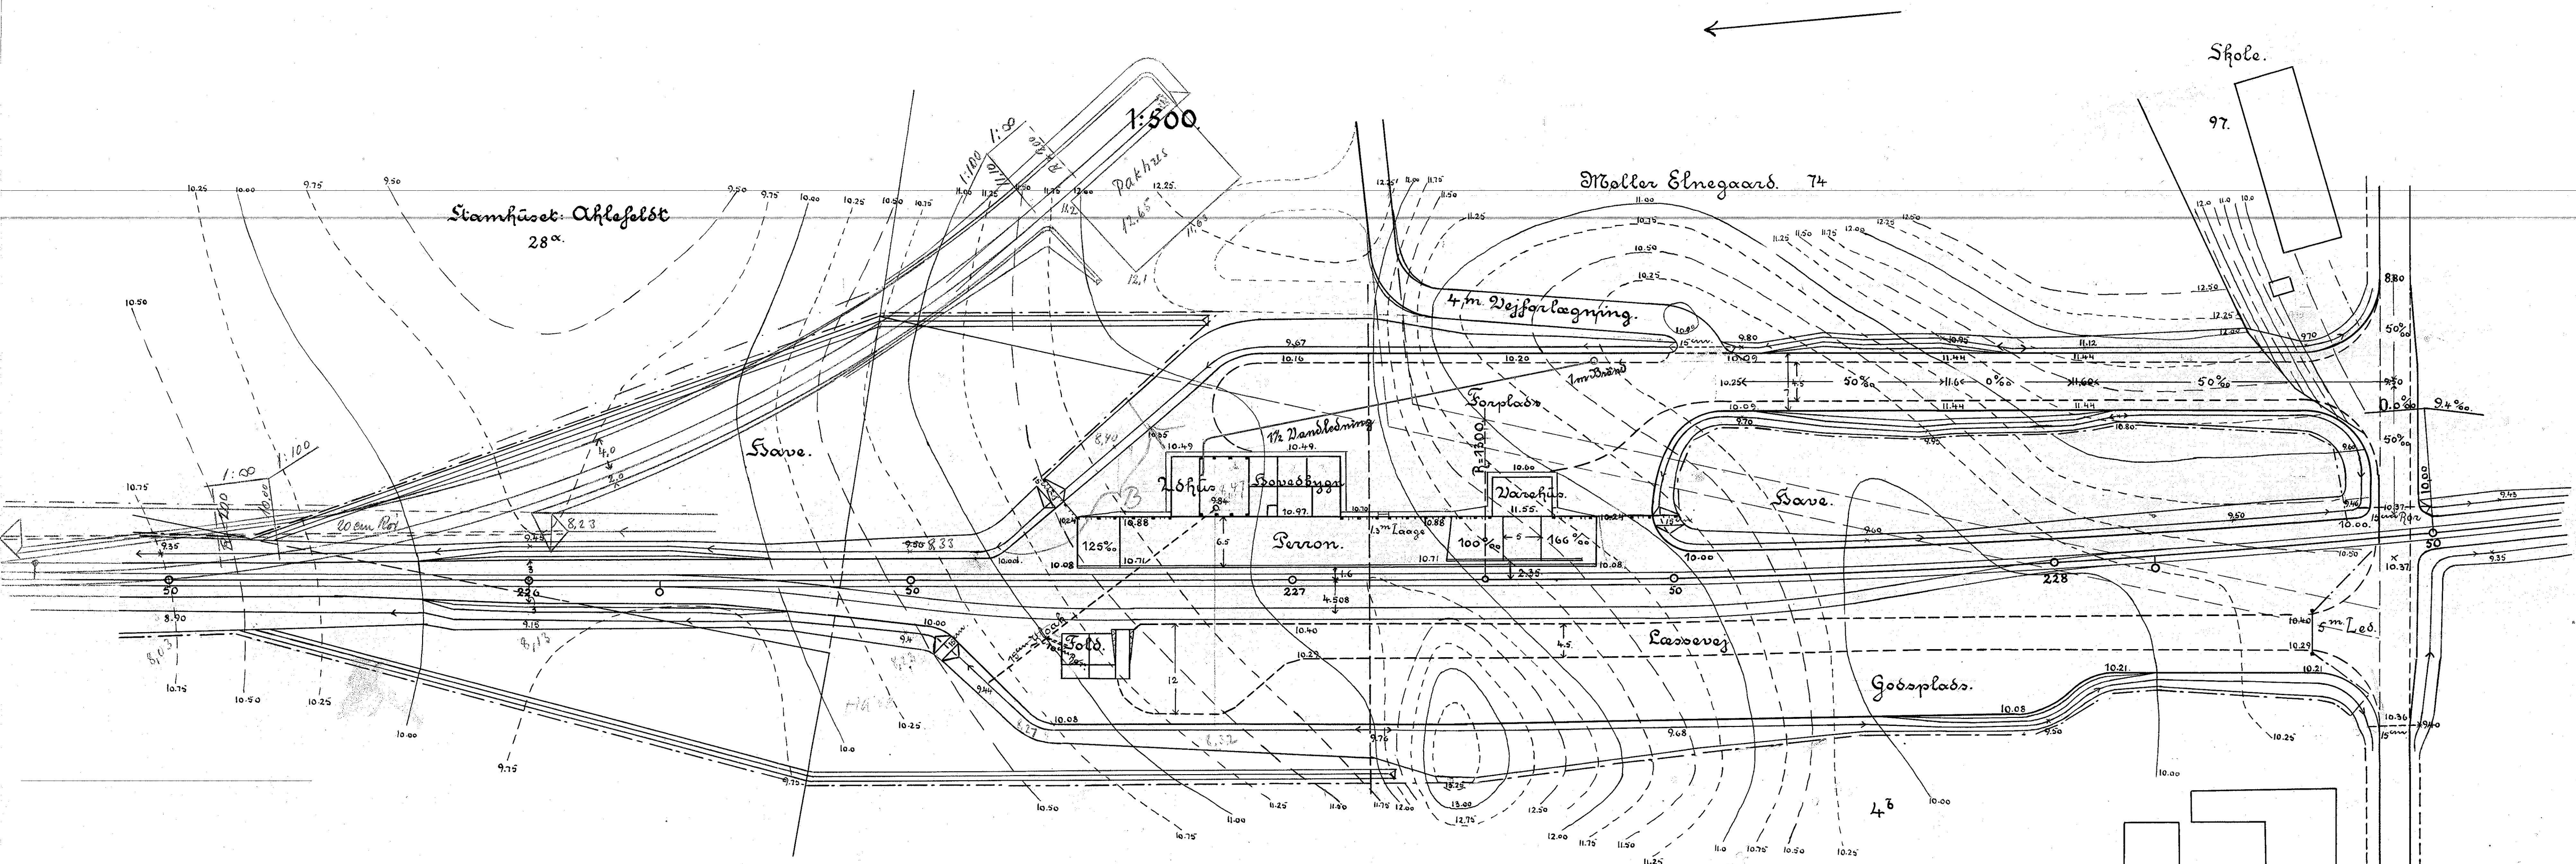

## Snit a-a. 1:100.

