
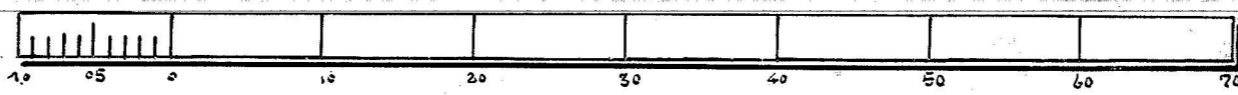




- VINDEBY TRINBRÆDT -

PLANUM: 17.60.

R: 5000.

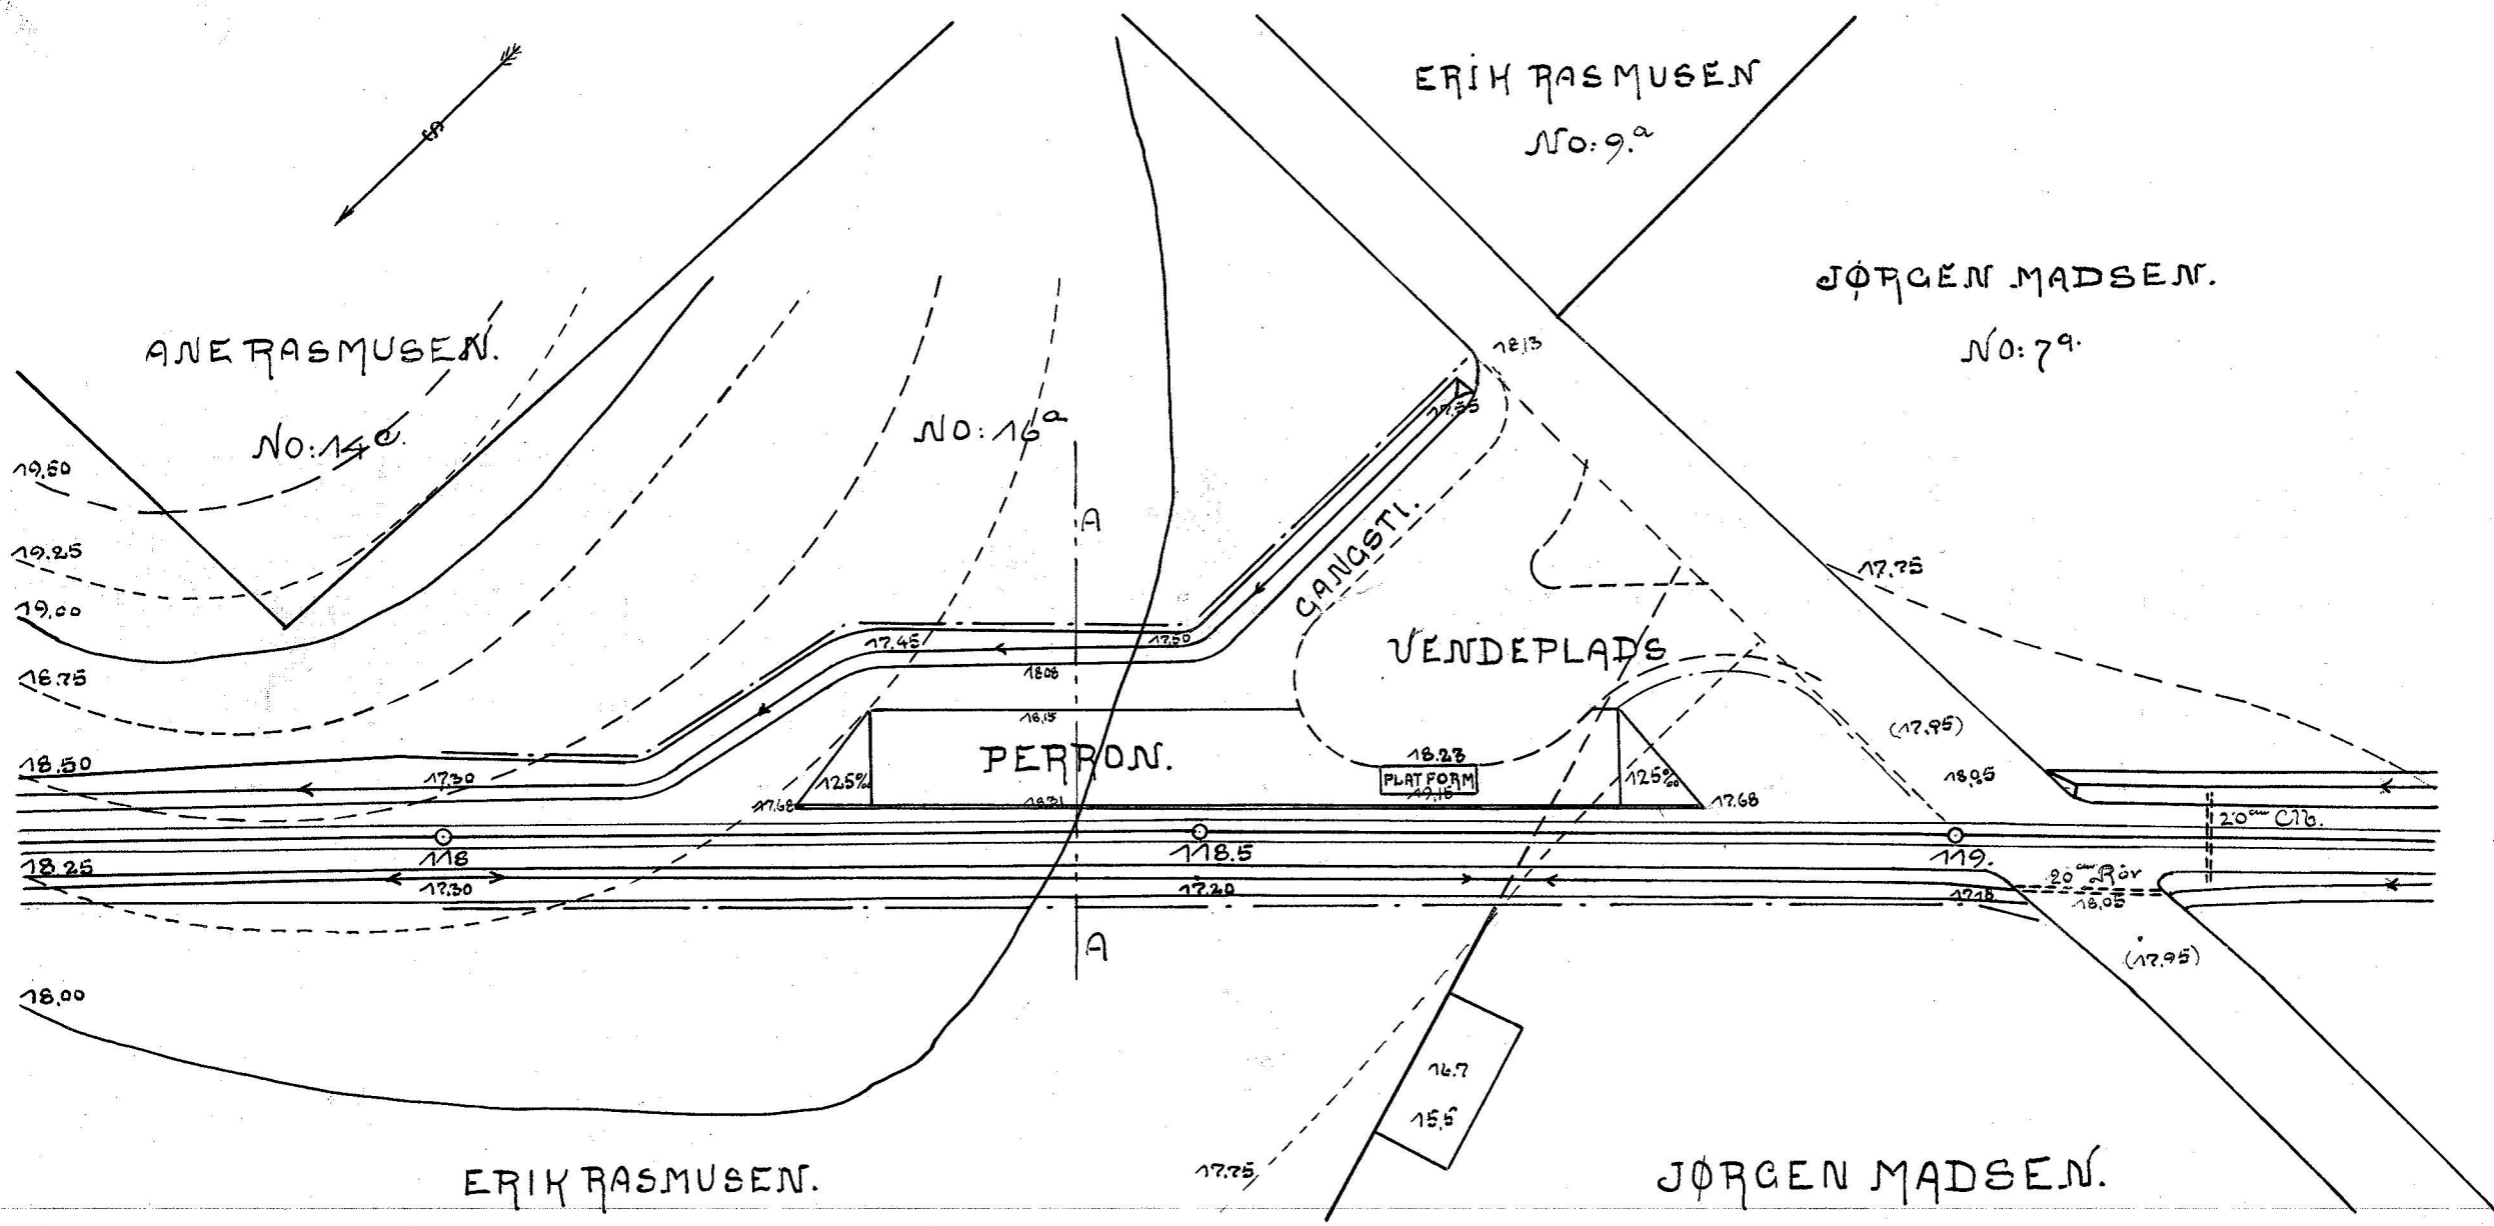

SNIT A-A.

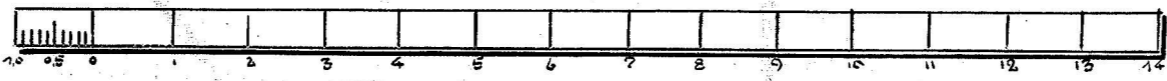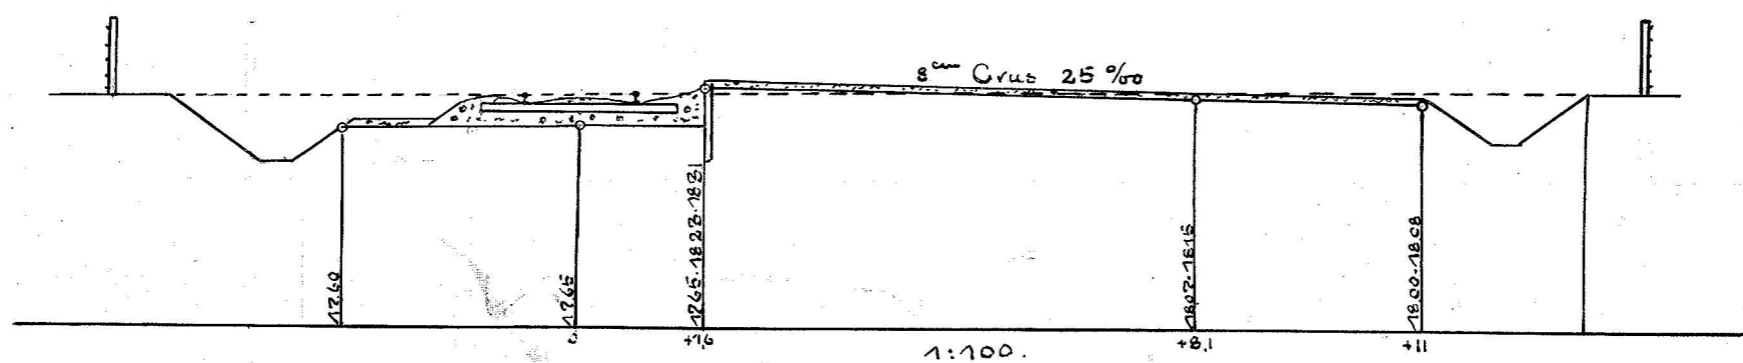

Audkøbing Marts 1910.