LANGELANDSBANEN.

PLANUMSFORANDRING St: 75-77.

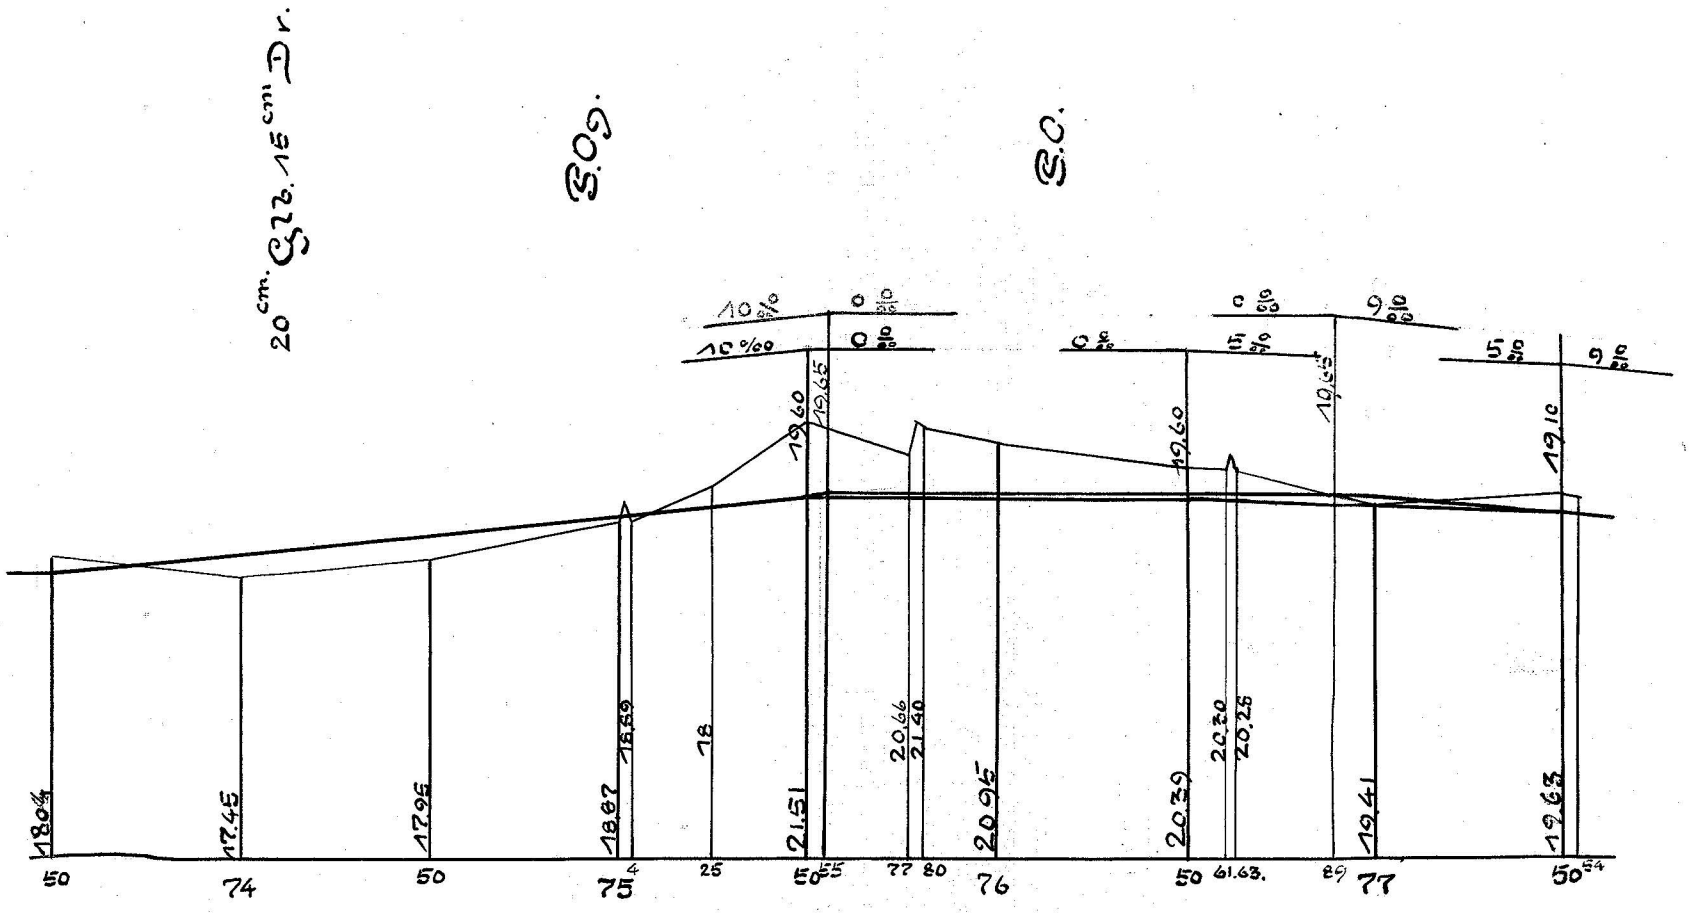

13017