
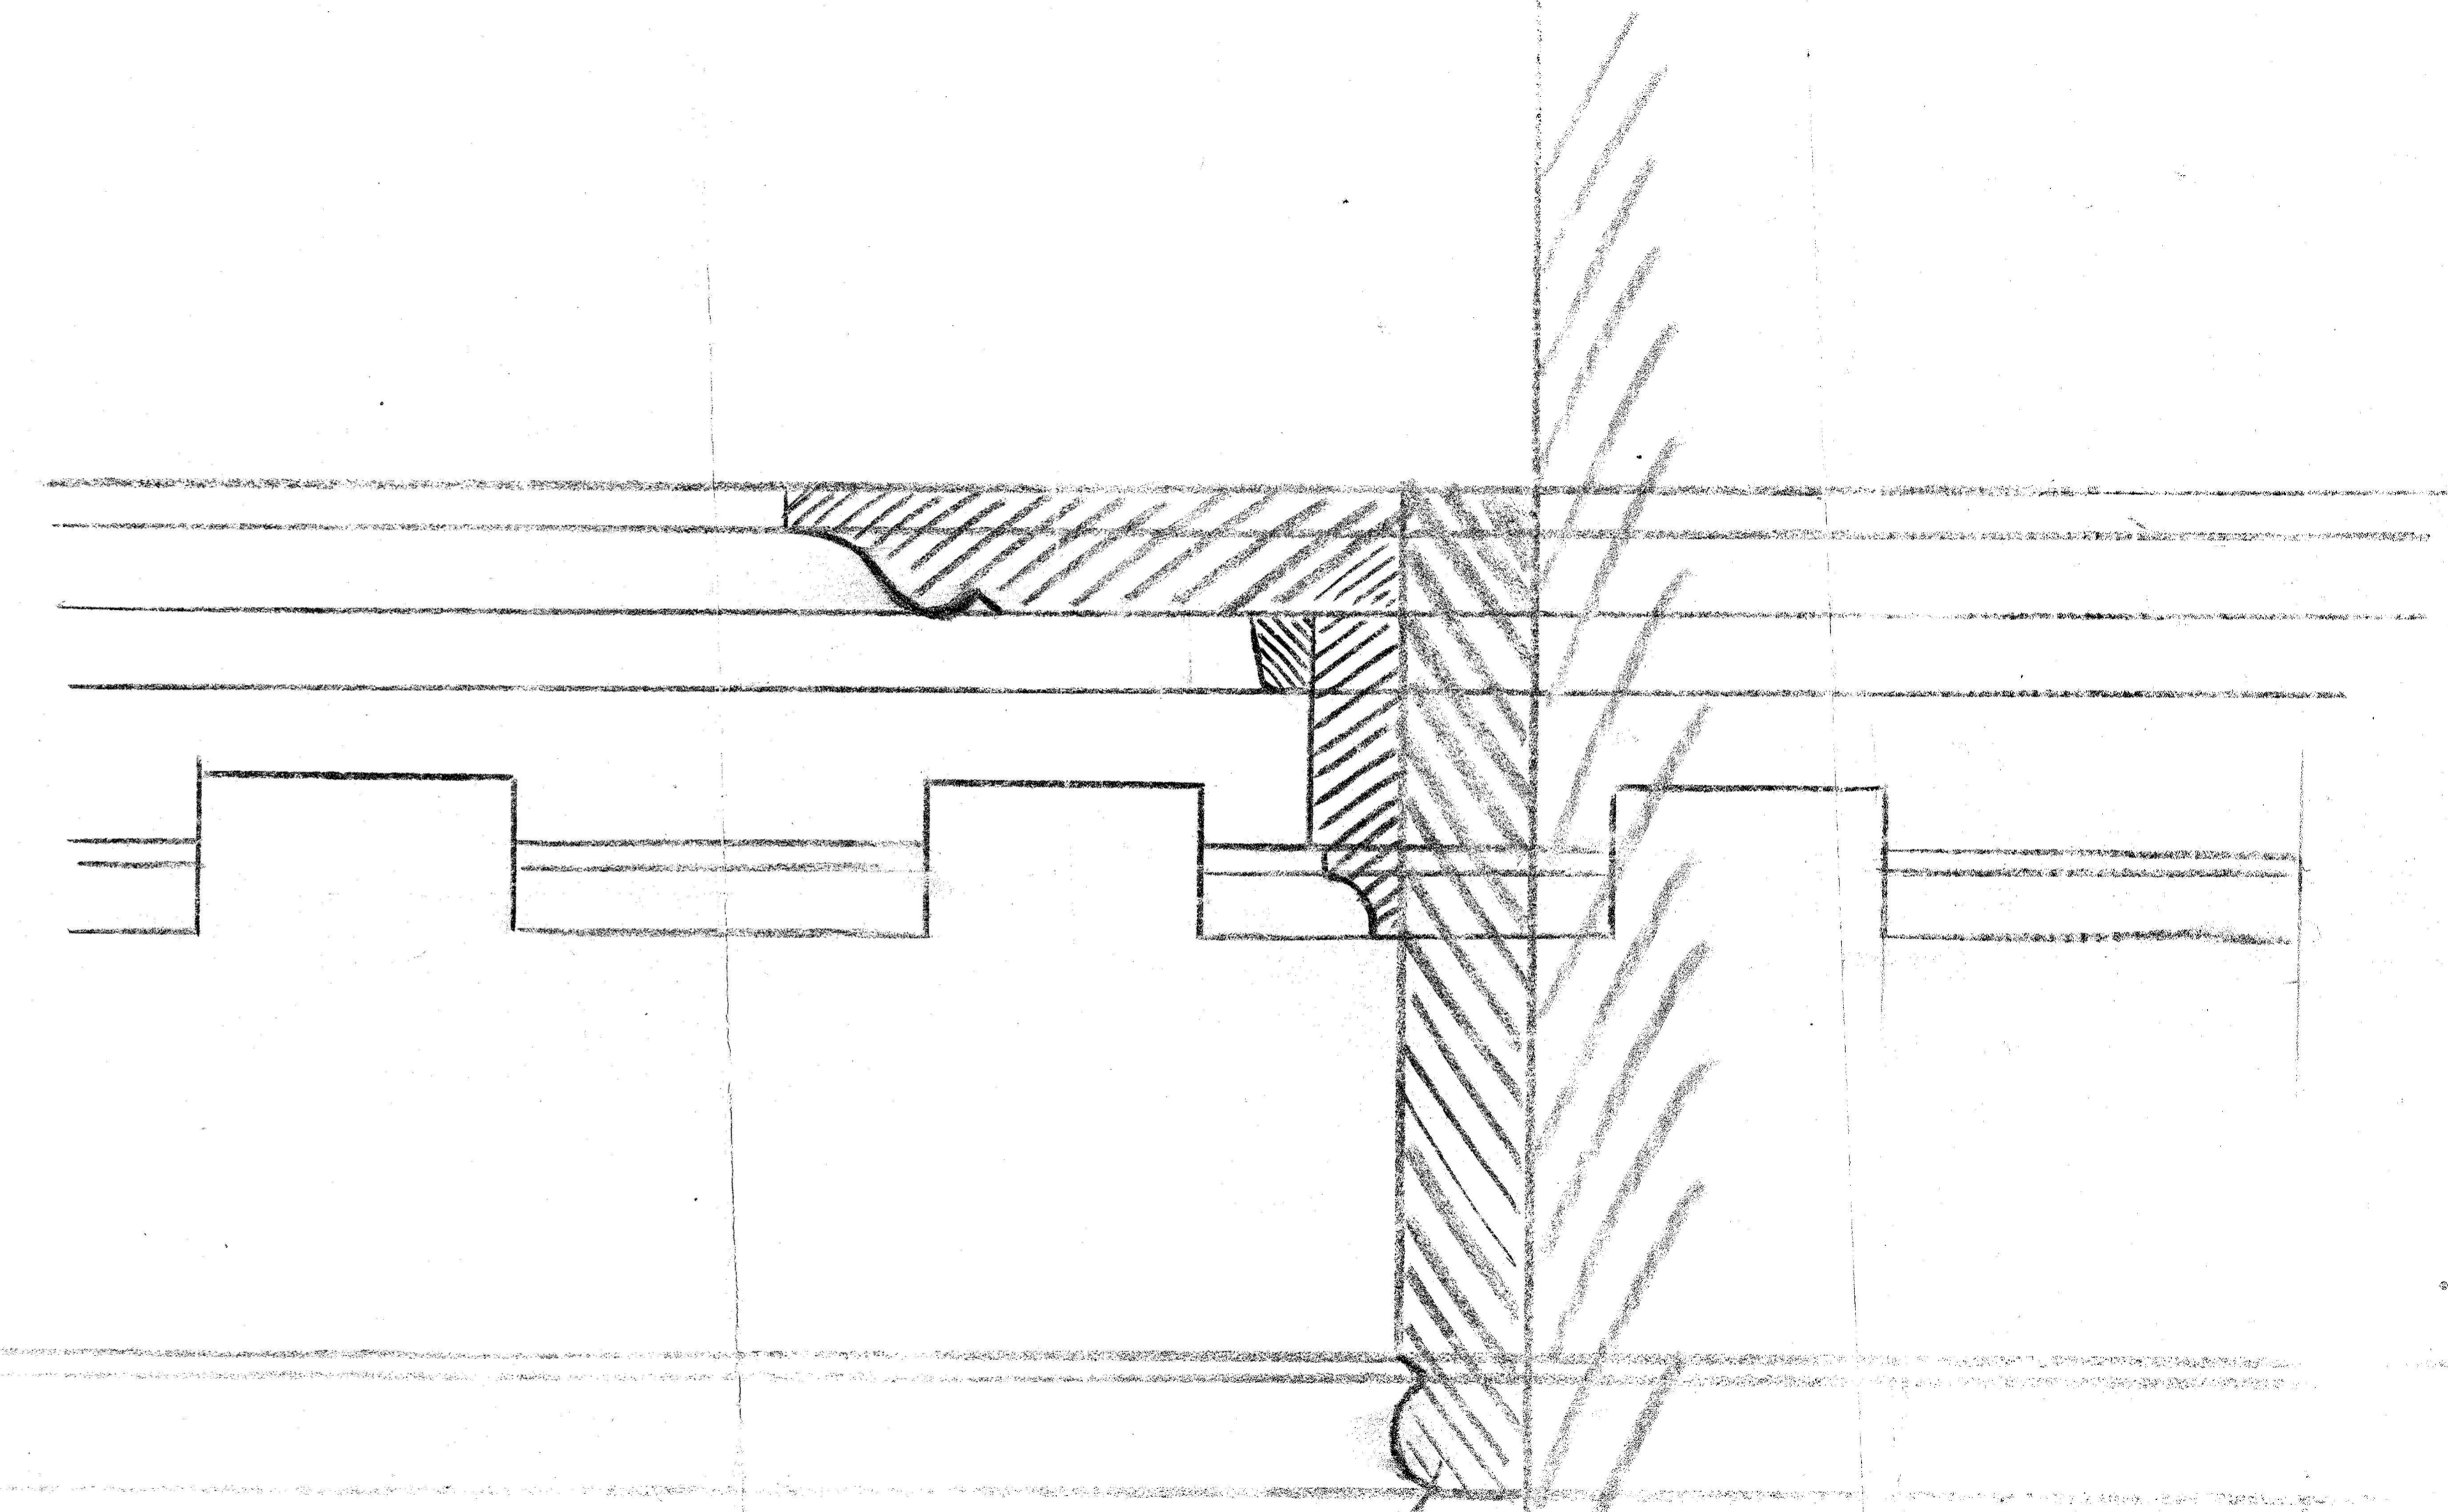


GESIMS • TIL • VENTESAL • BAGENKOP •

L N 71

15 x 15 cm Bjørke

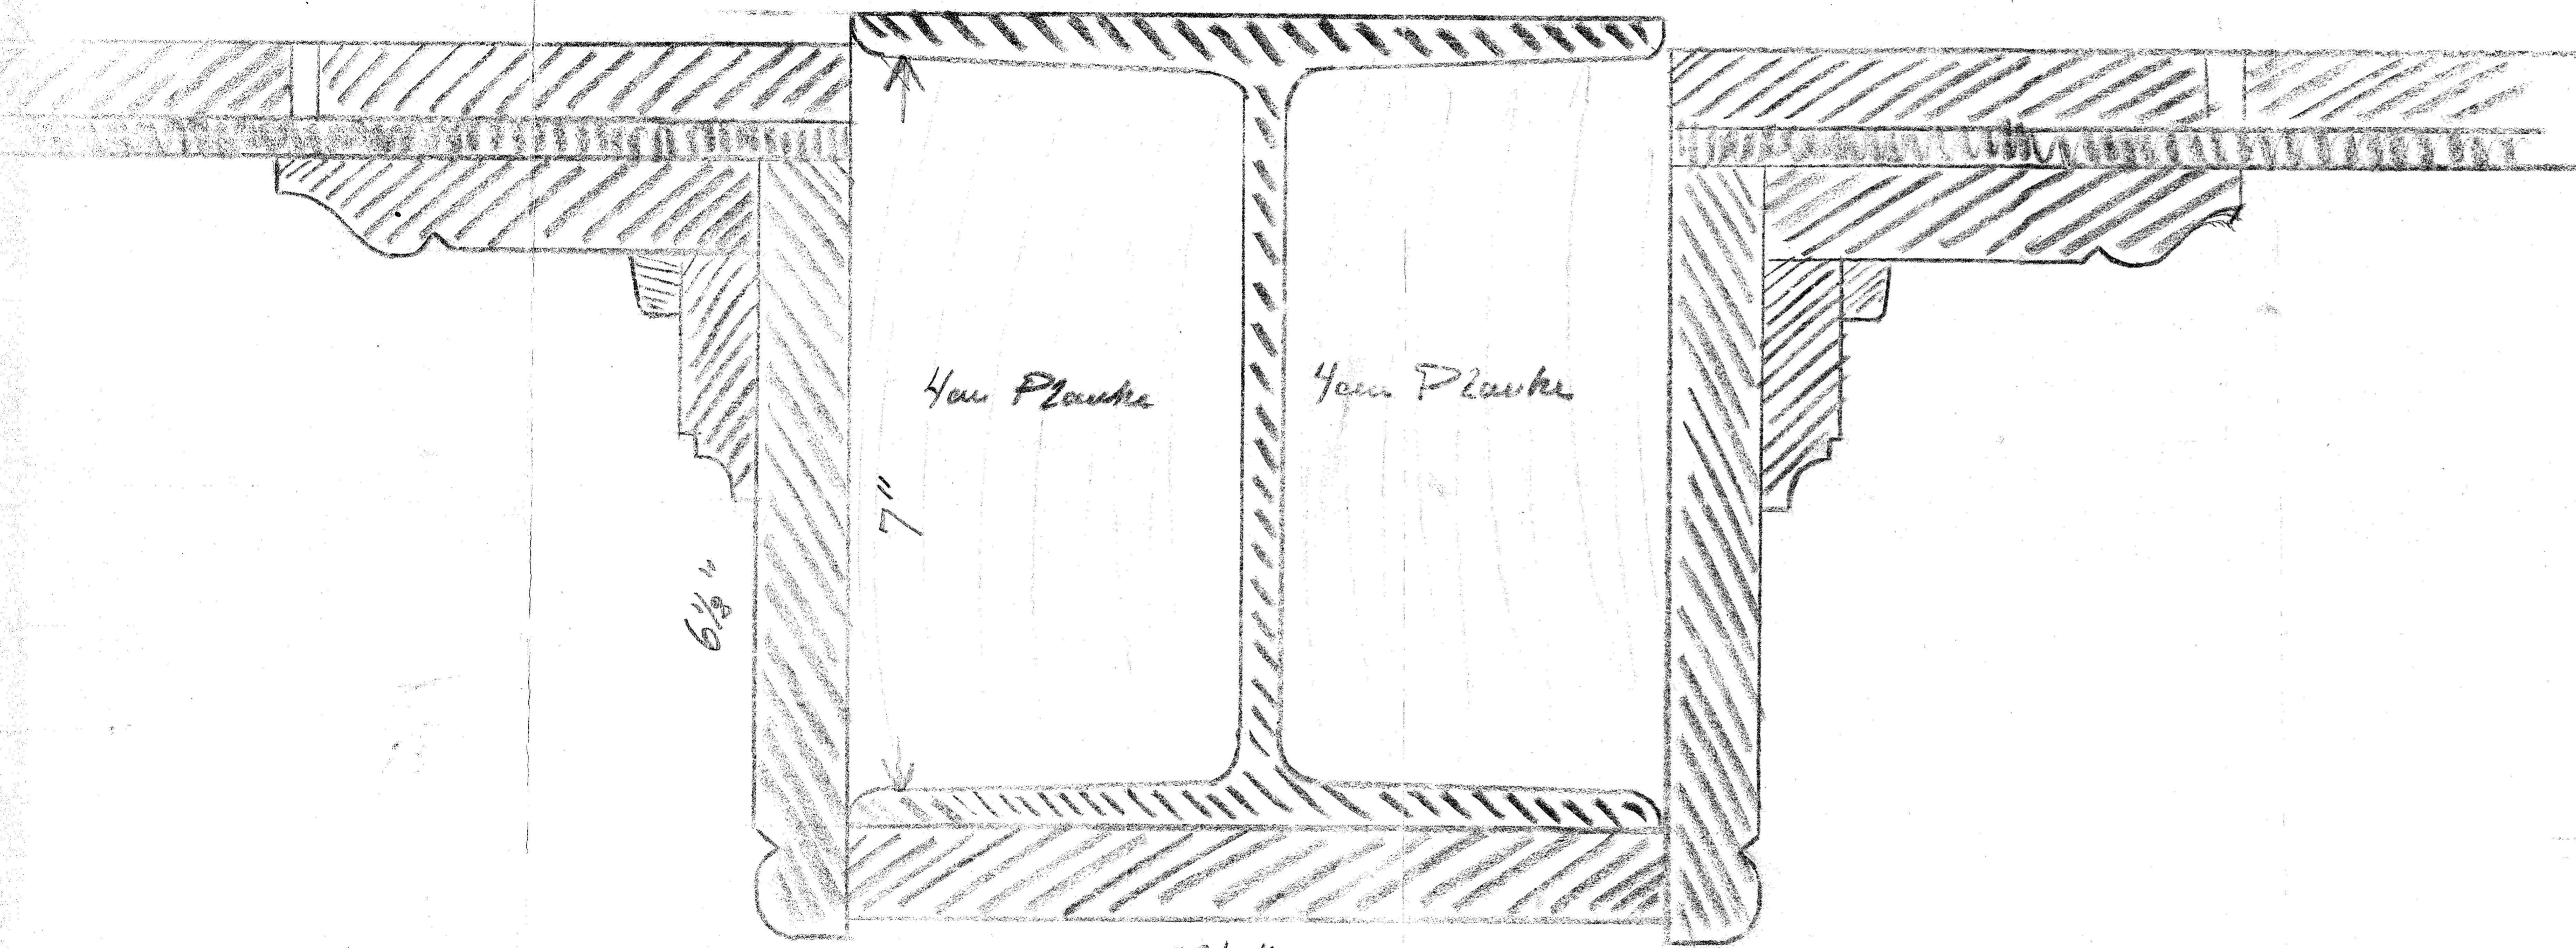

Ved Mønstre