


LANGELANDSBANEN

L 167.

BILLETSKAB - 1/4 - N: 148

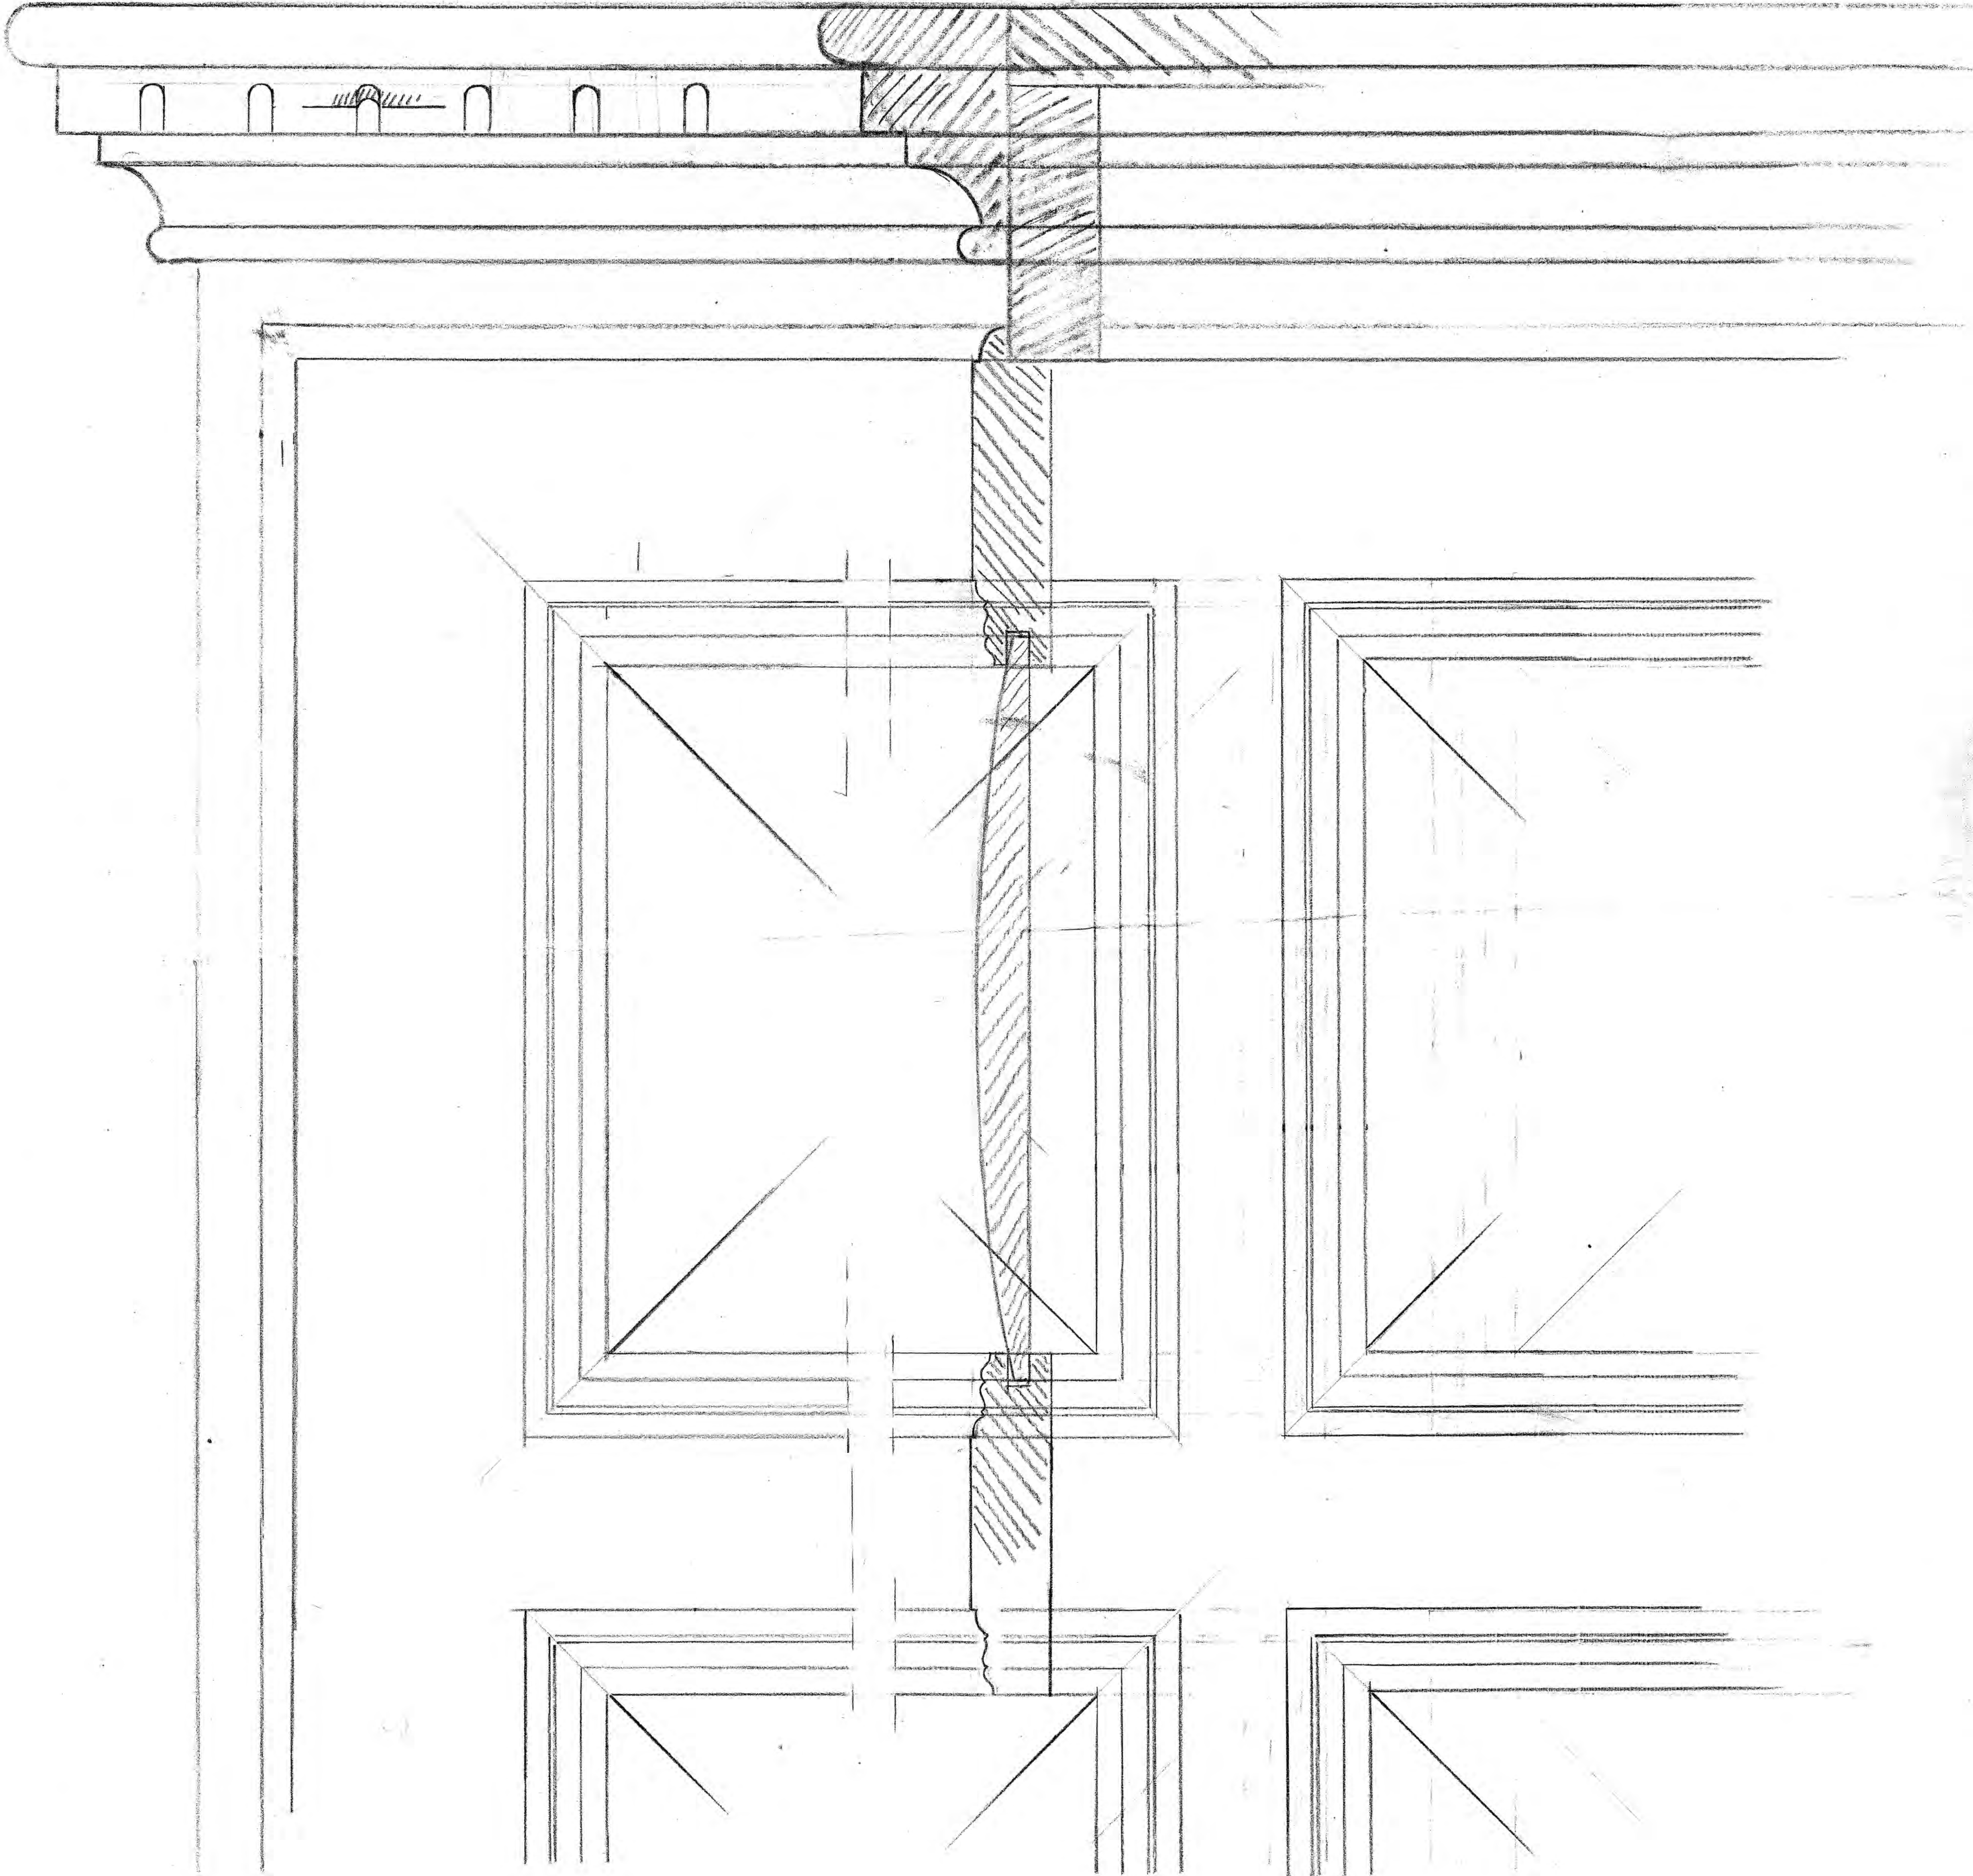

Midterste og nederste Gesims som paa Raatorskab B: L 166.

