


434

GANGEGRANDSBANEN.

GESIMS TIL RUDKJØBING

BANEGAARD
LN 110

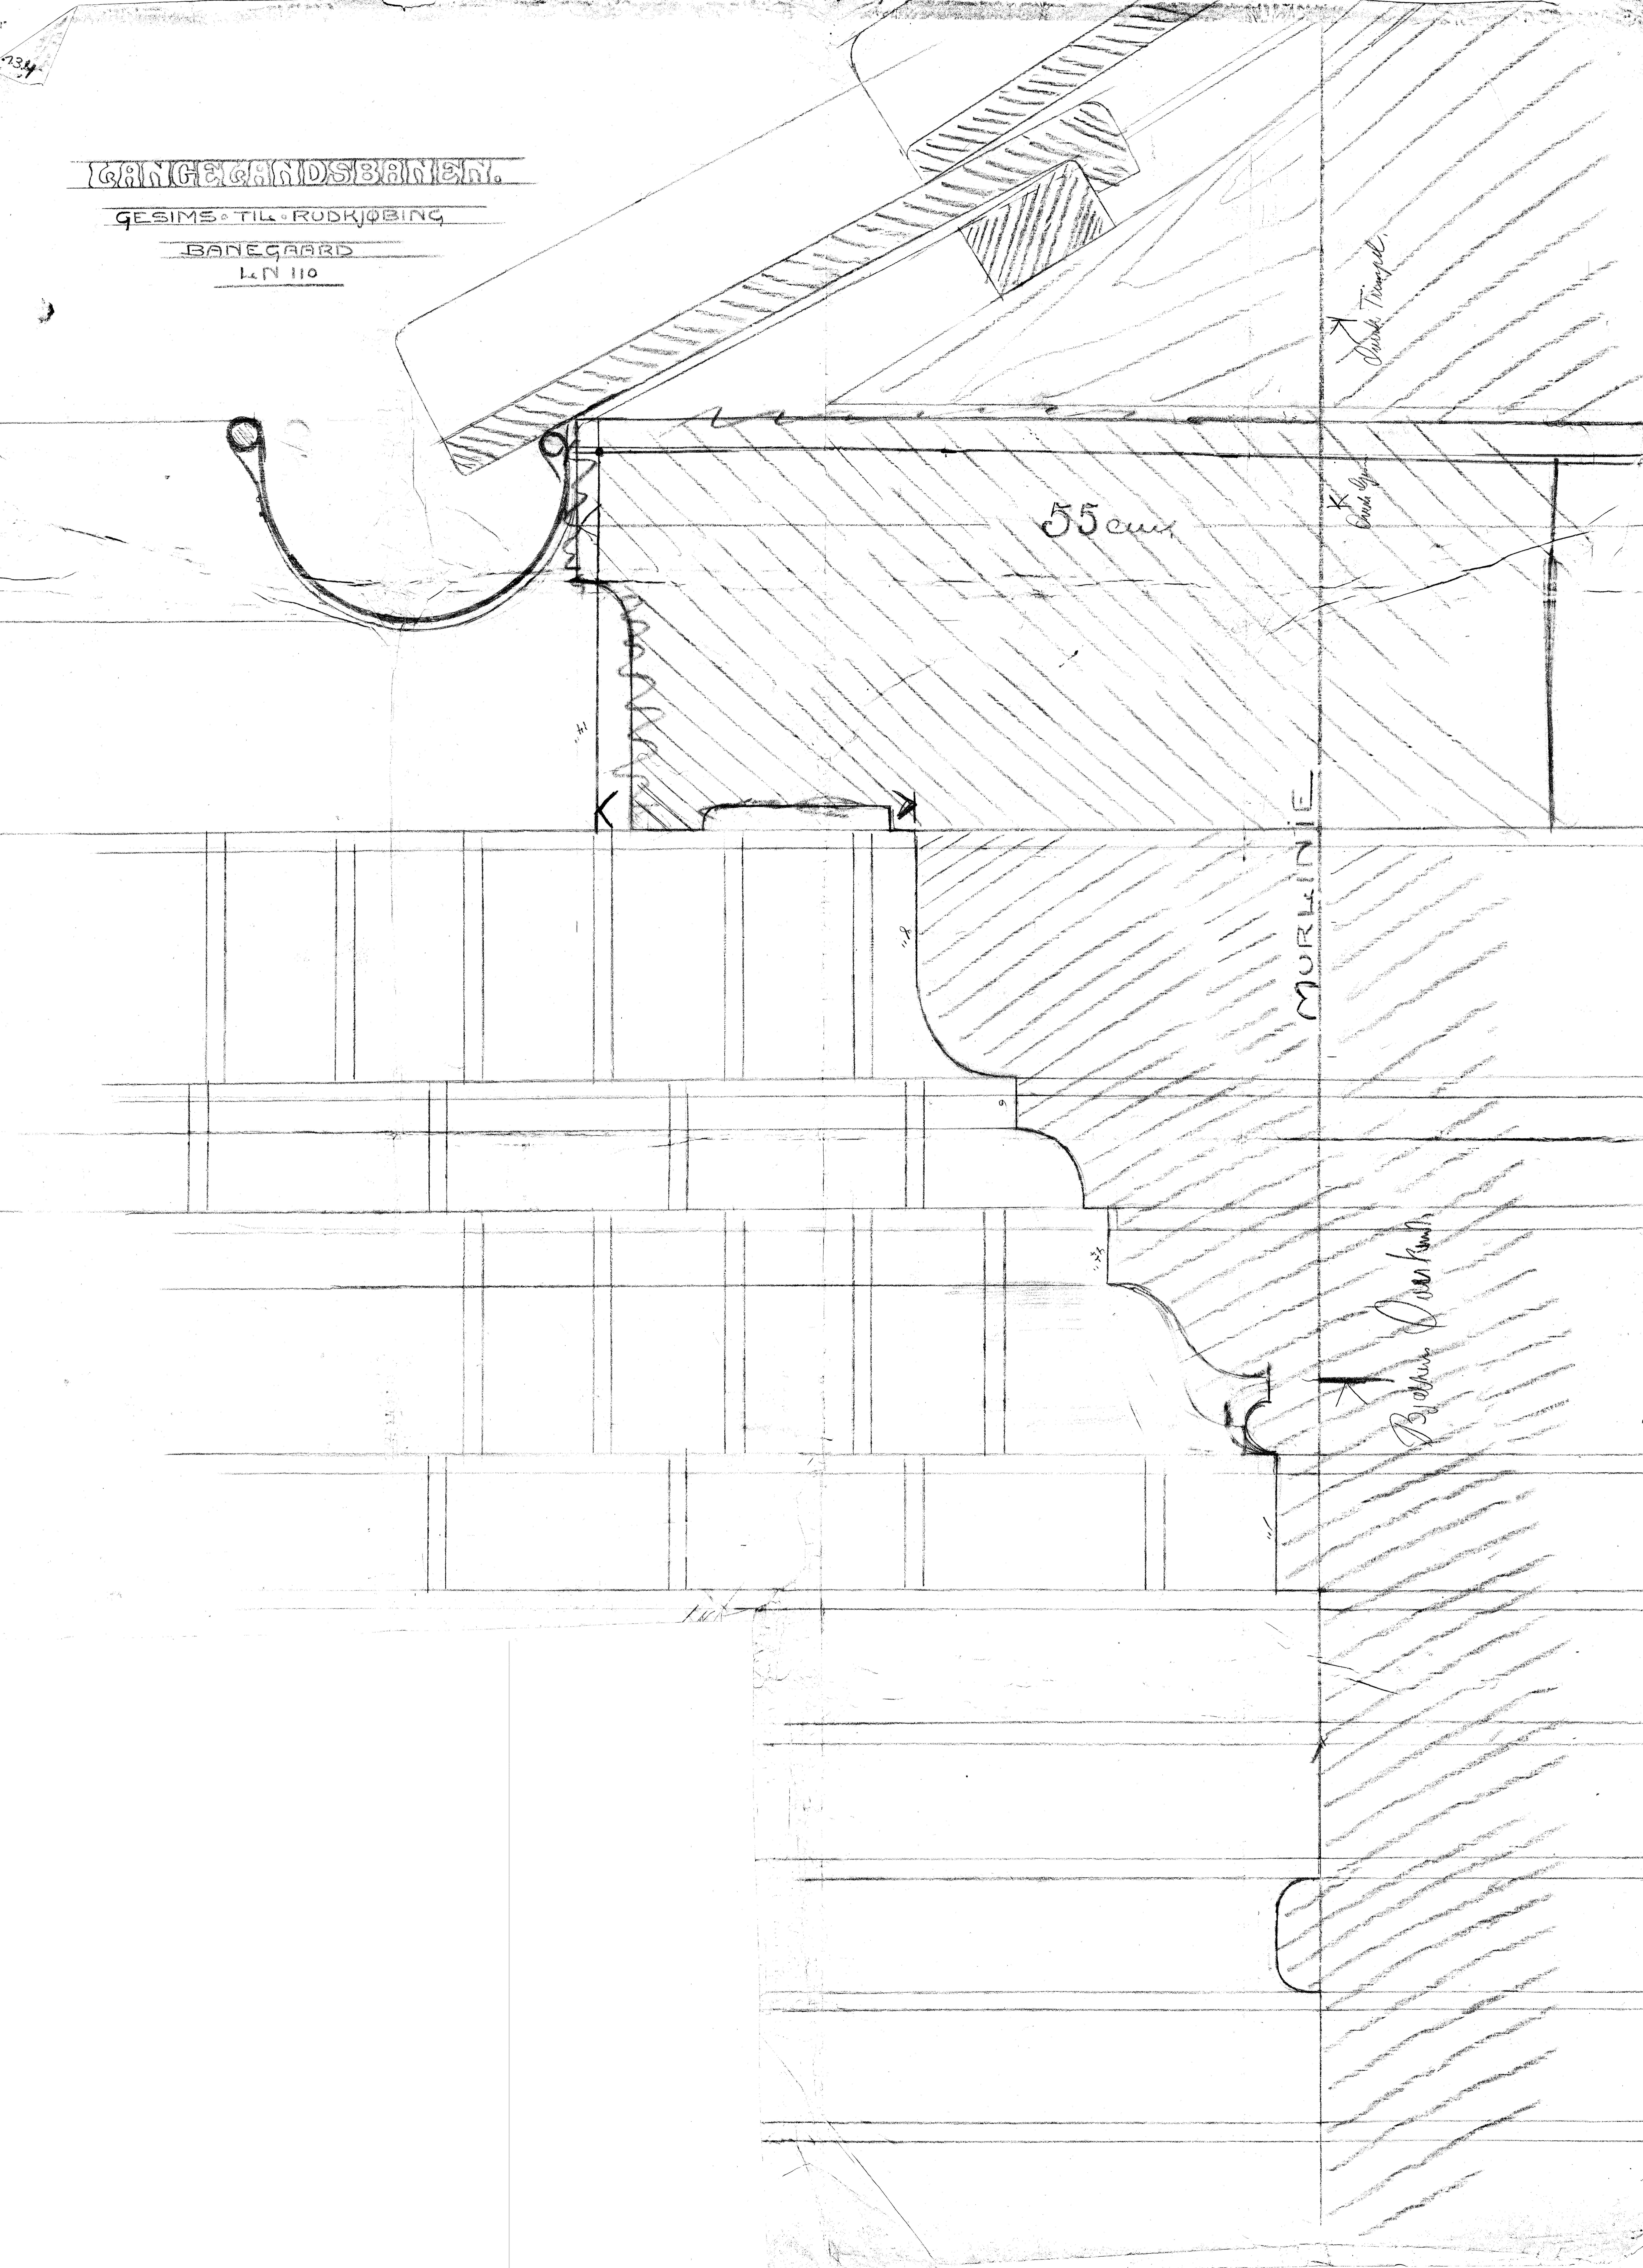

Dansk Trængsel

Dansk Gips

MURLINIE

55 cm

Bakke Overkants