



# LANGELANDSBANEN:


## BANEGAARD I RUDKJØBING.

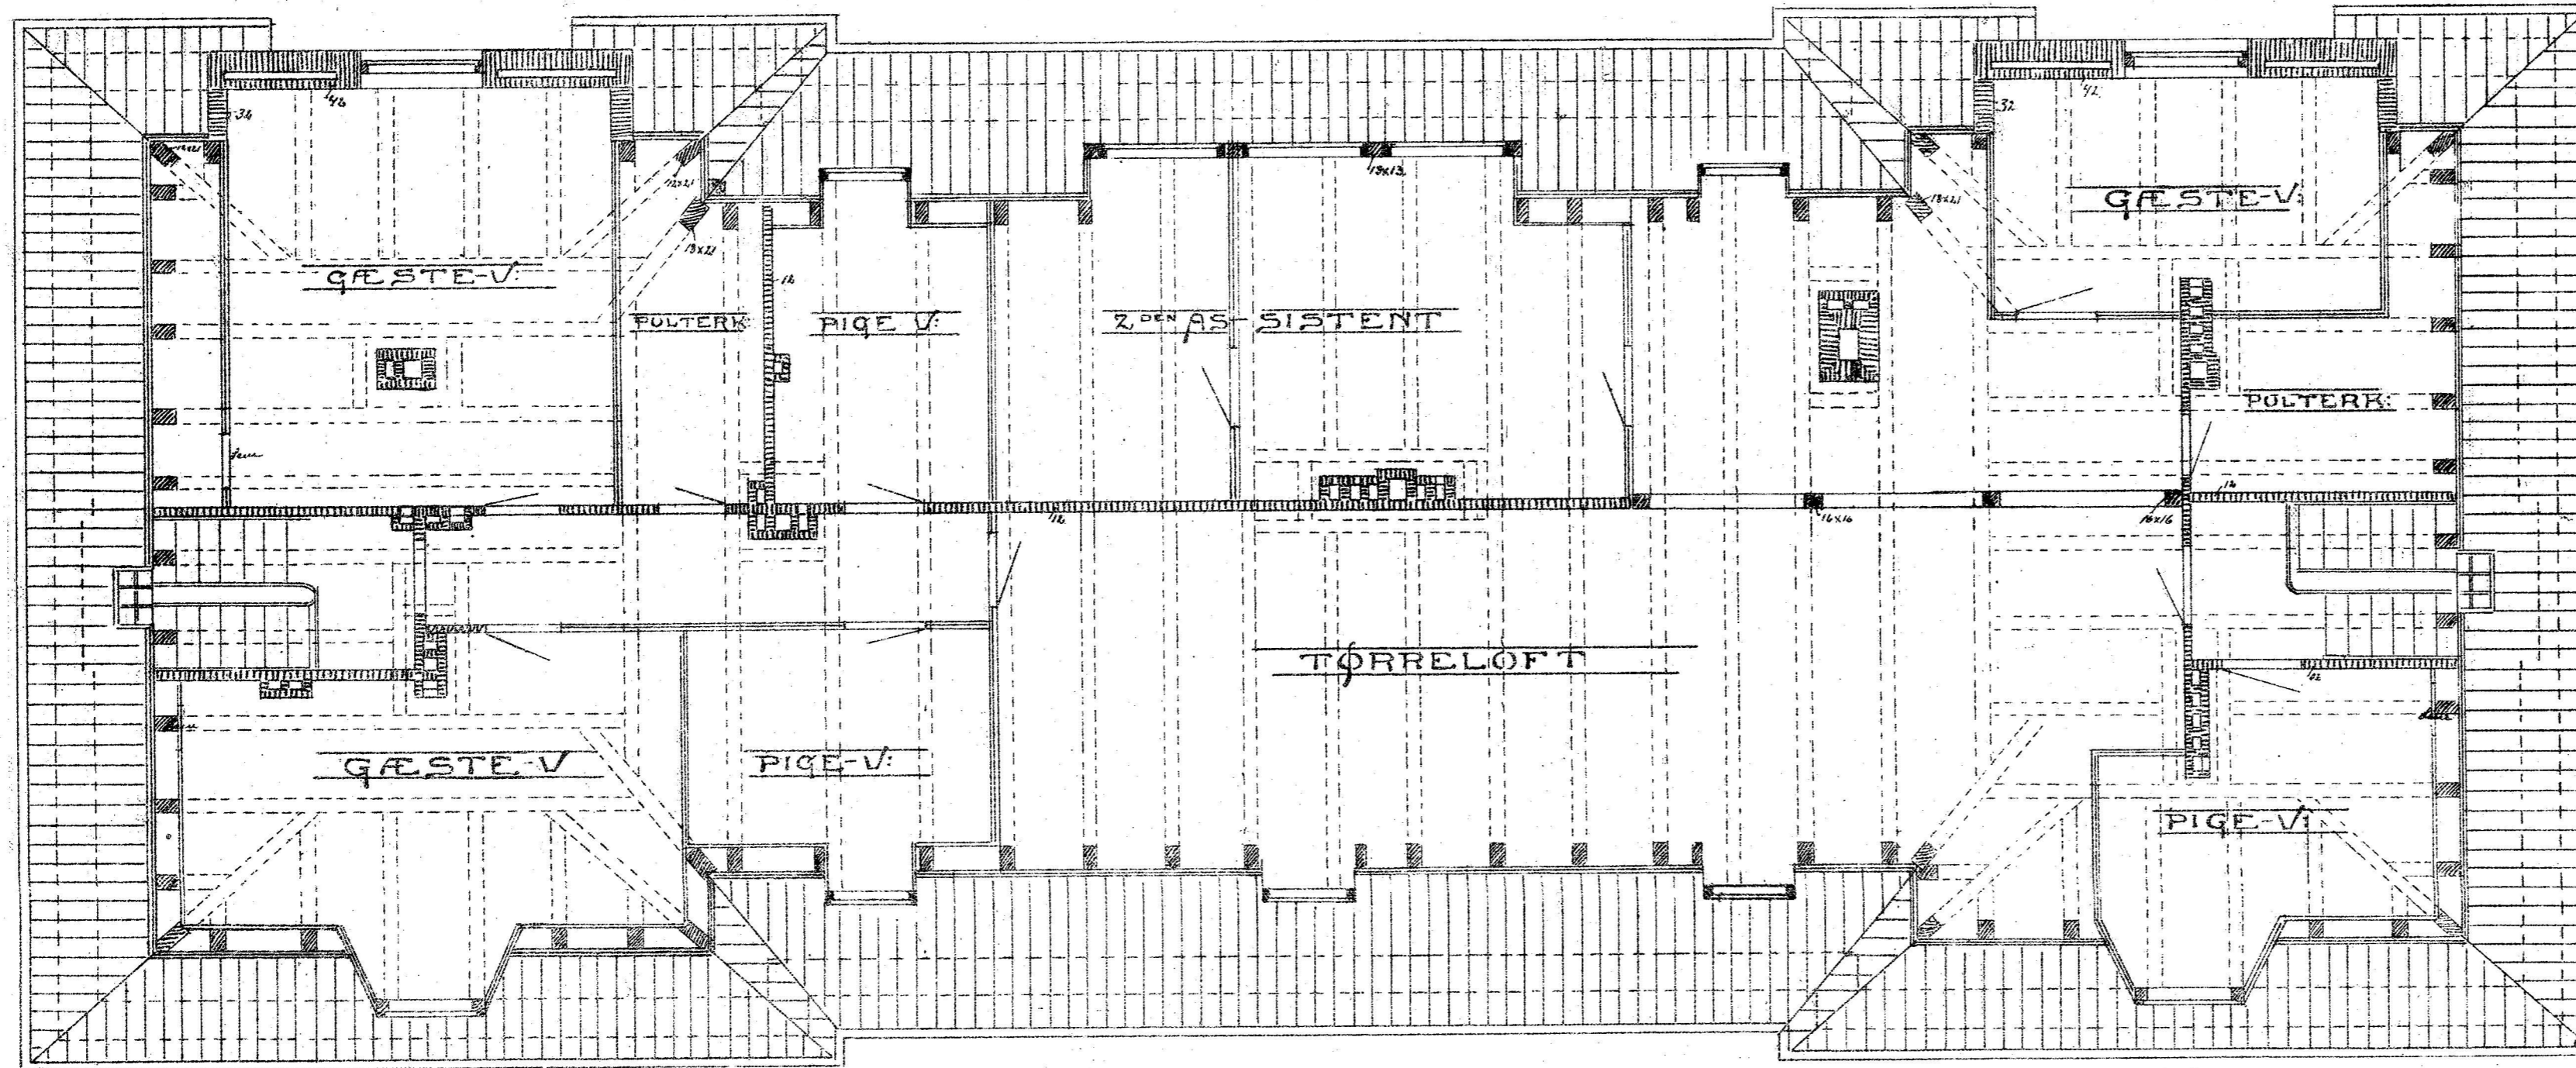

2. DEN SALSPLAN.

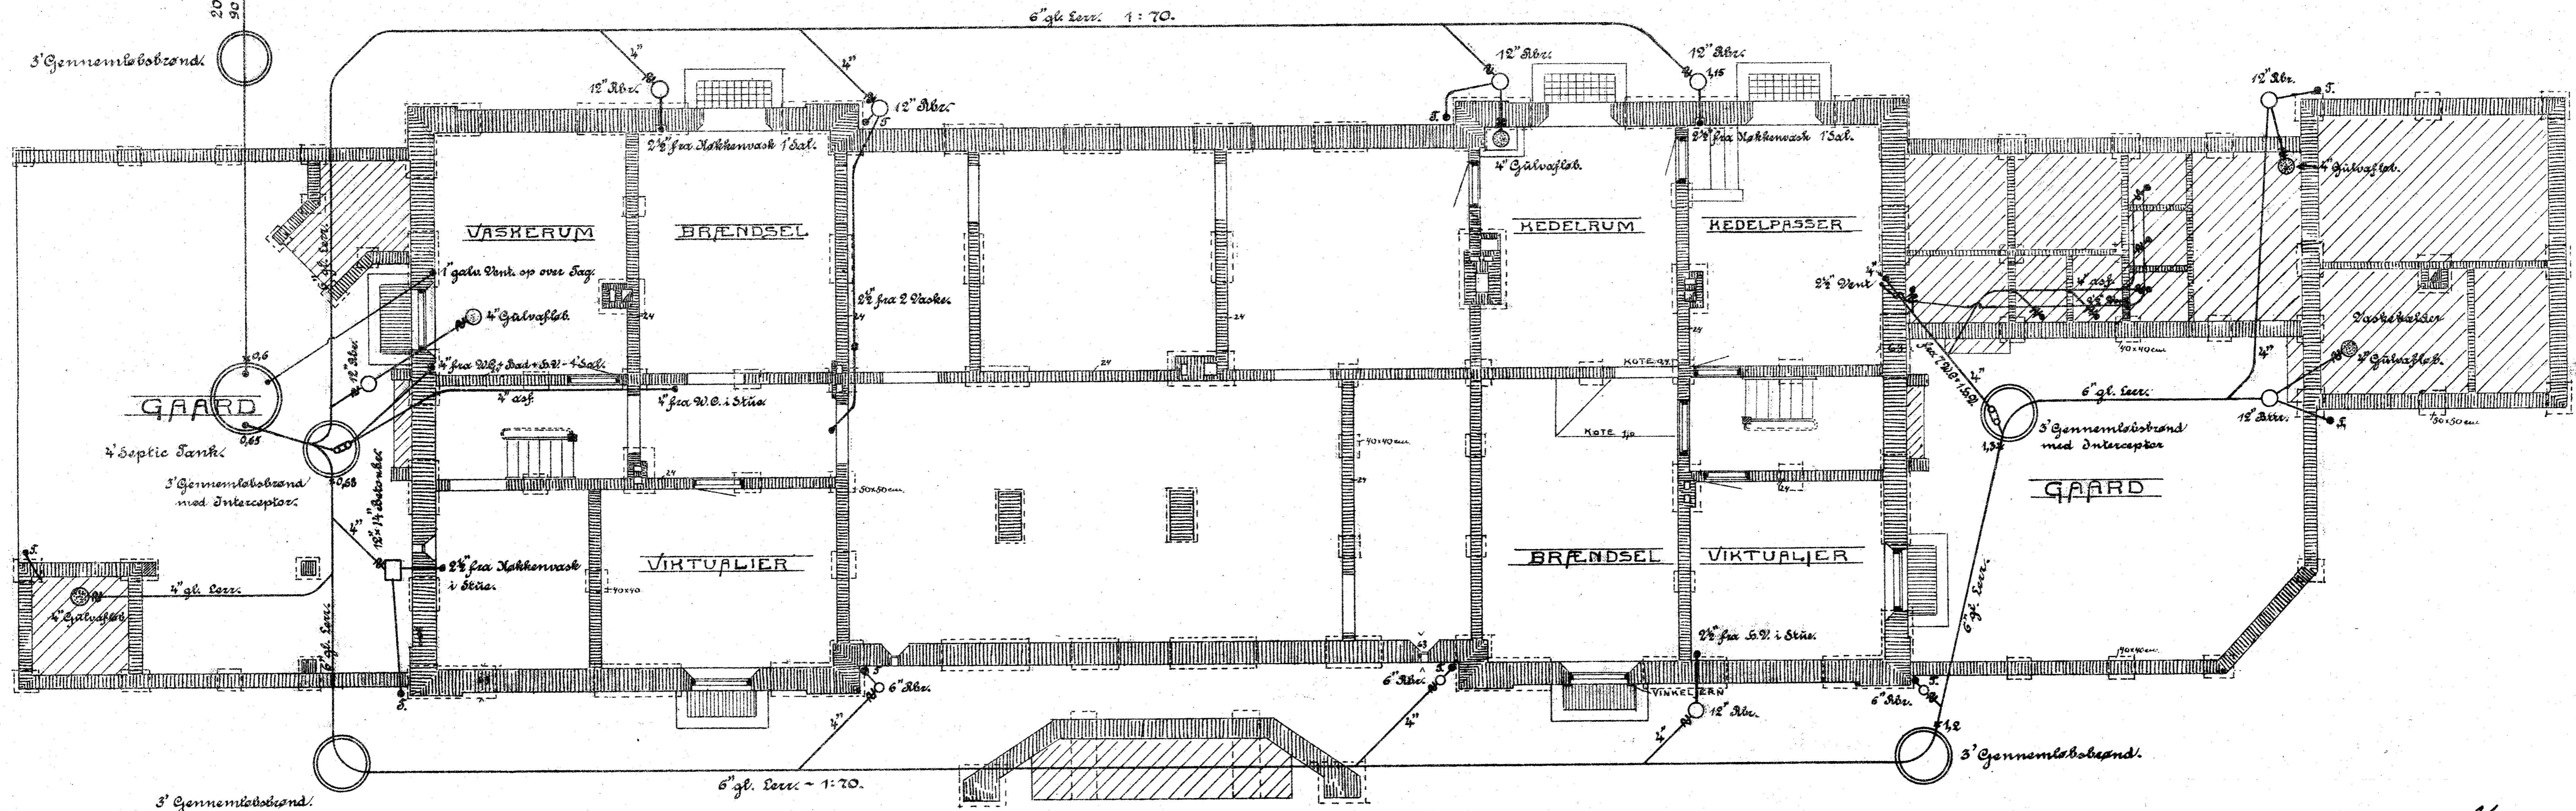

KÆLDERPLAN.

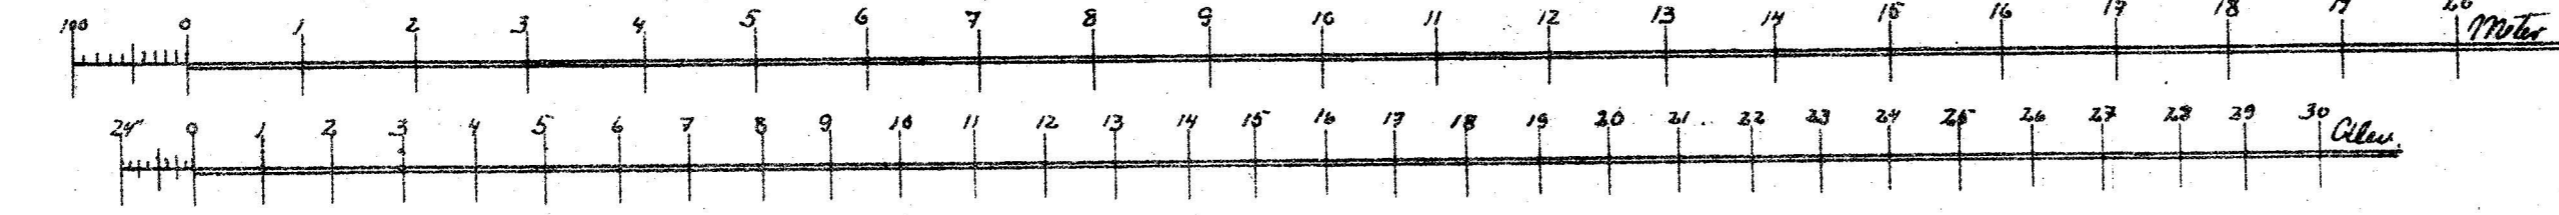

København d. 19/10  
 H. Müller