


RODRIKBRING. BRANNEGARRD  
KØKKENTRAPPE

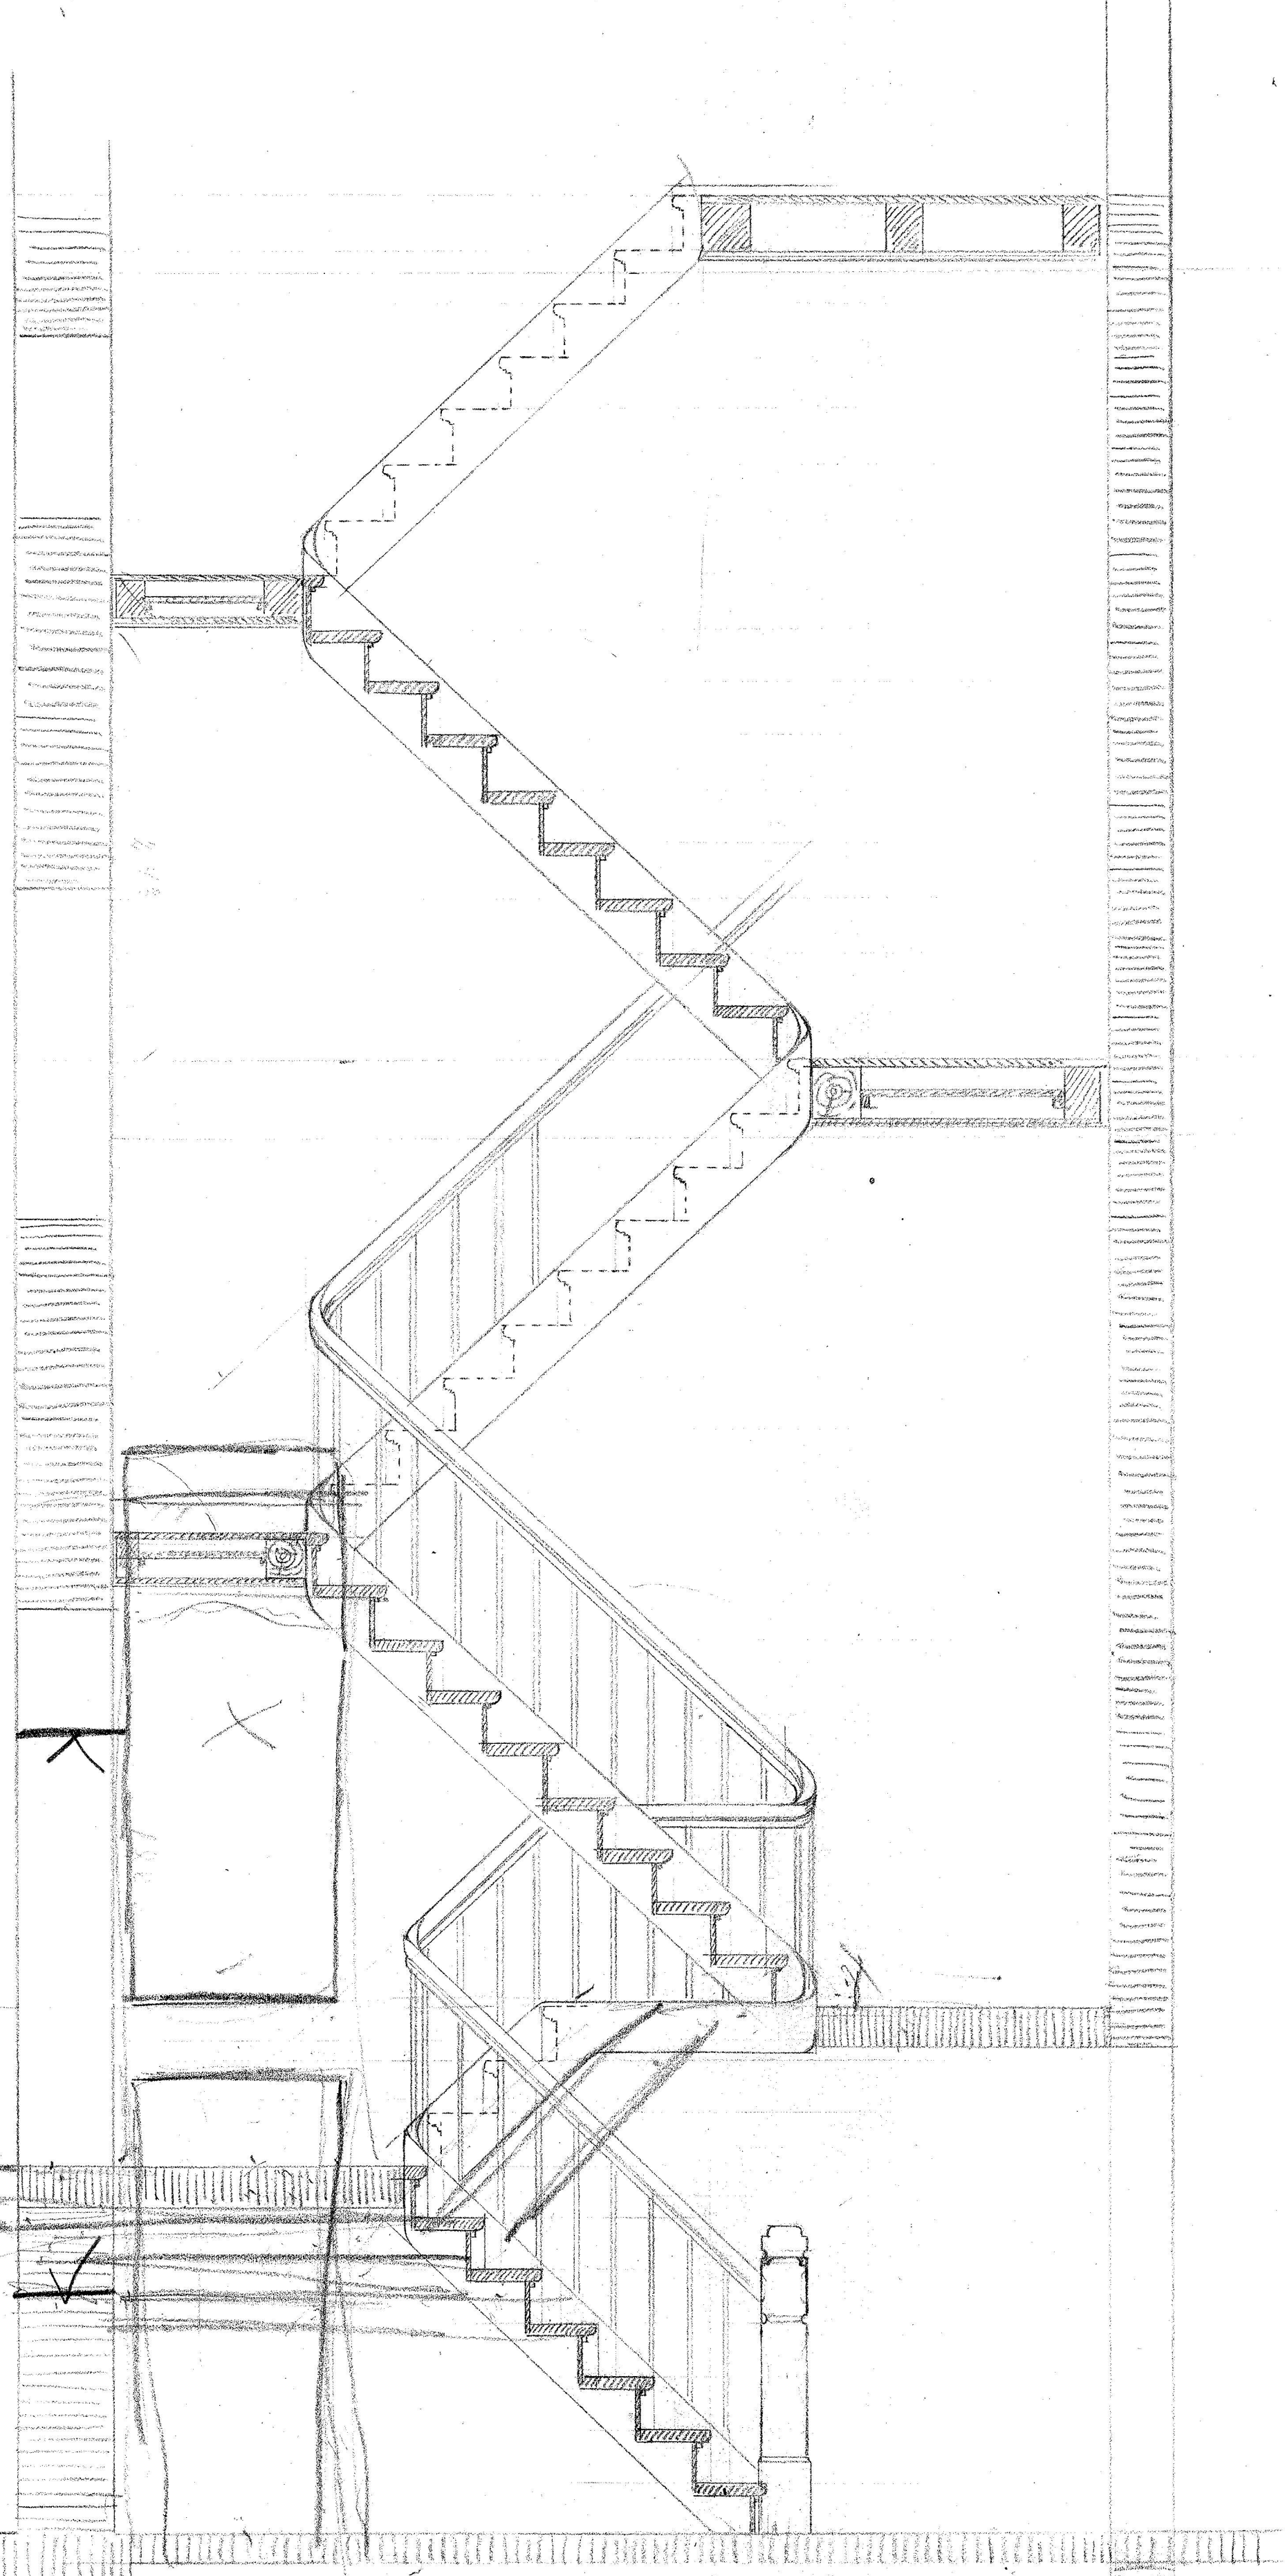

1<sup>ste</sup> Sal  
 Højde 330 cm  
 16 Stg a 20,7 cm  
 14 Stg a 22 cm.

Stue

Etagesøjler 360 cm  
 18 Stg a 20 cm  
 16 Stg a 22 cm.

1. etage

Etagesøjler 216 cm  
 10 Stg a 21,6 cm  
 8 Stg a 22 cm

