
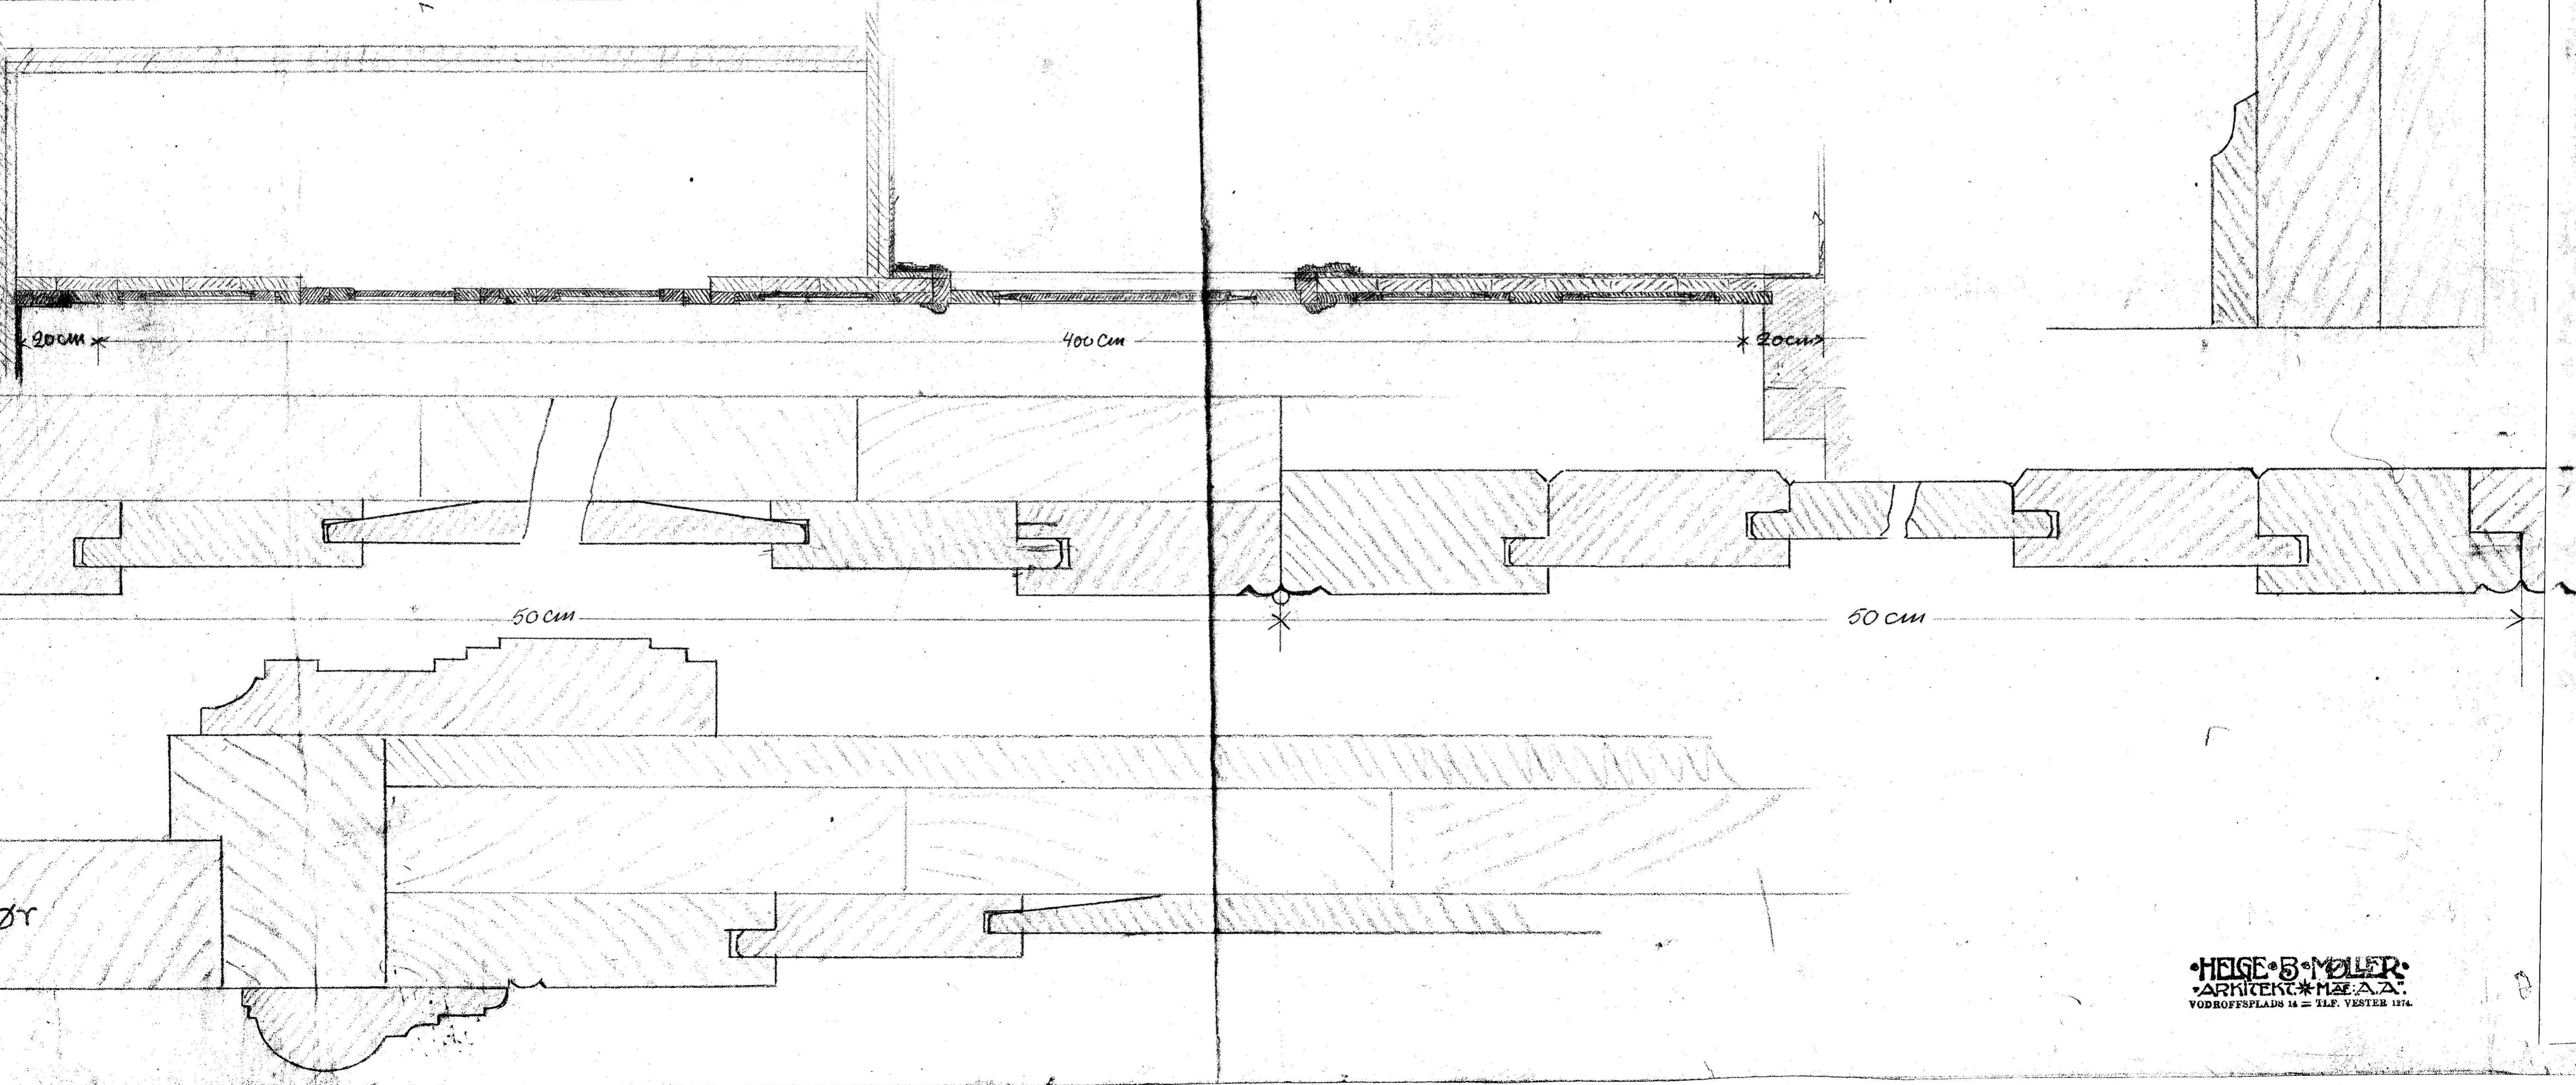


LÅNGELANDSBANEN: BANEGÅRDEN I RUDKJØBING.

PANELVÆG I HERREVÆRELSET.

Nº 118.

1:10

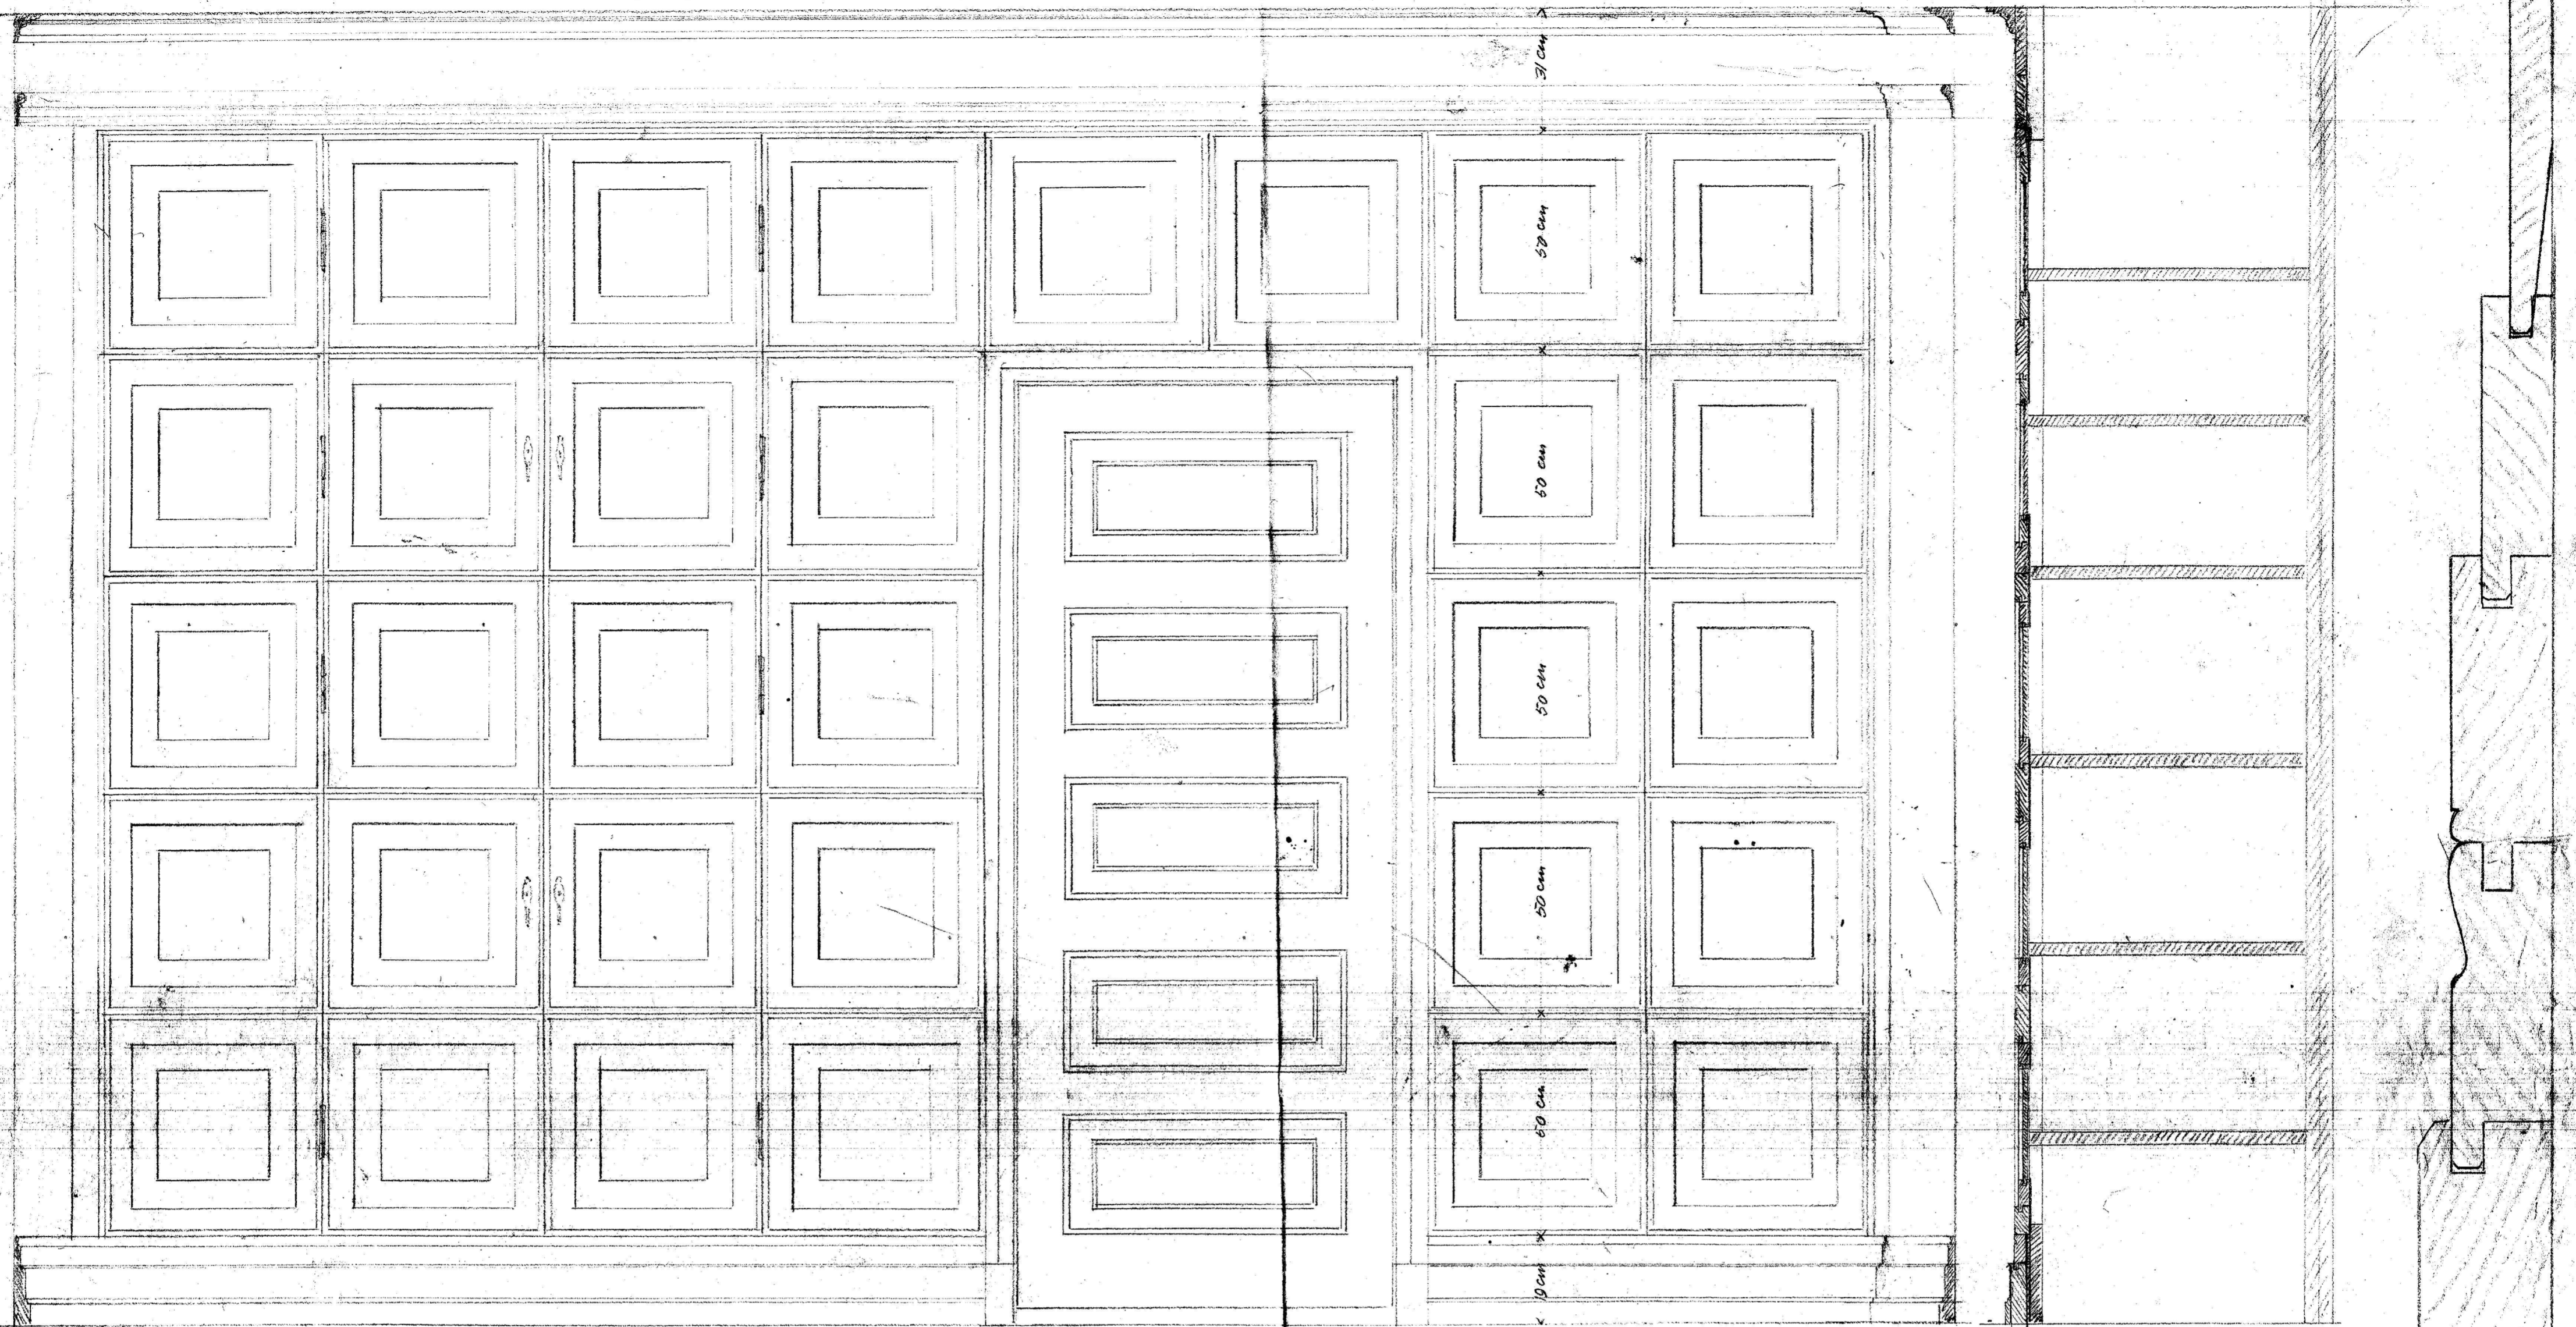

A397738