



LANGELANDSBANEN


BANEGAARD I RUDKØBING

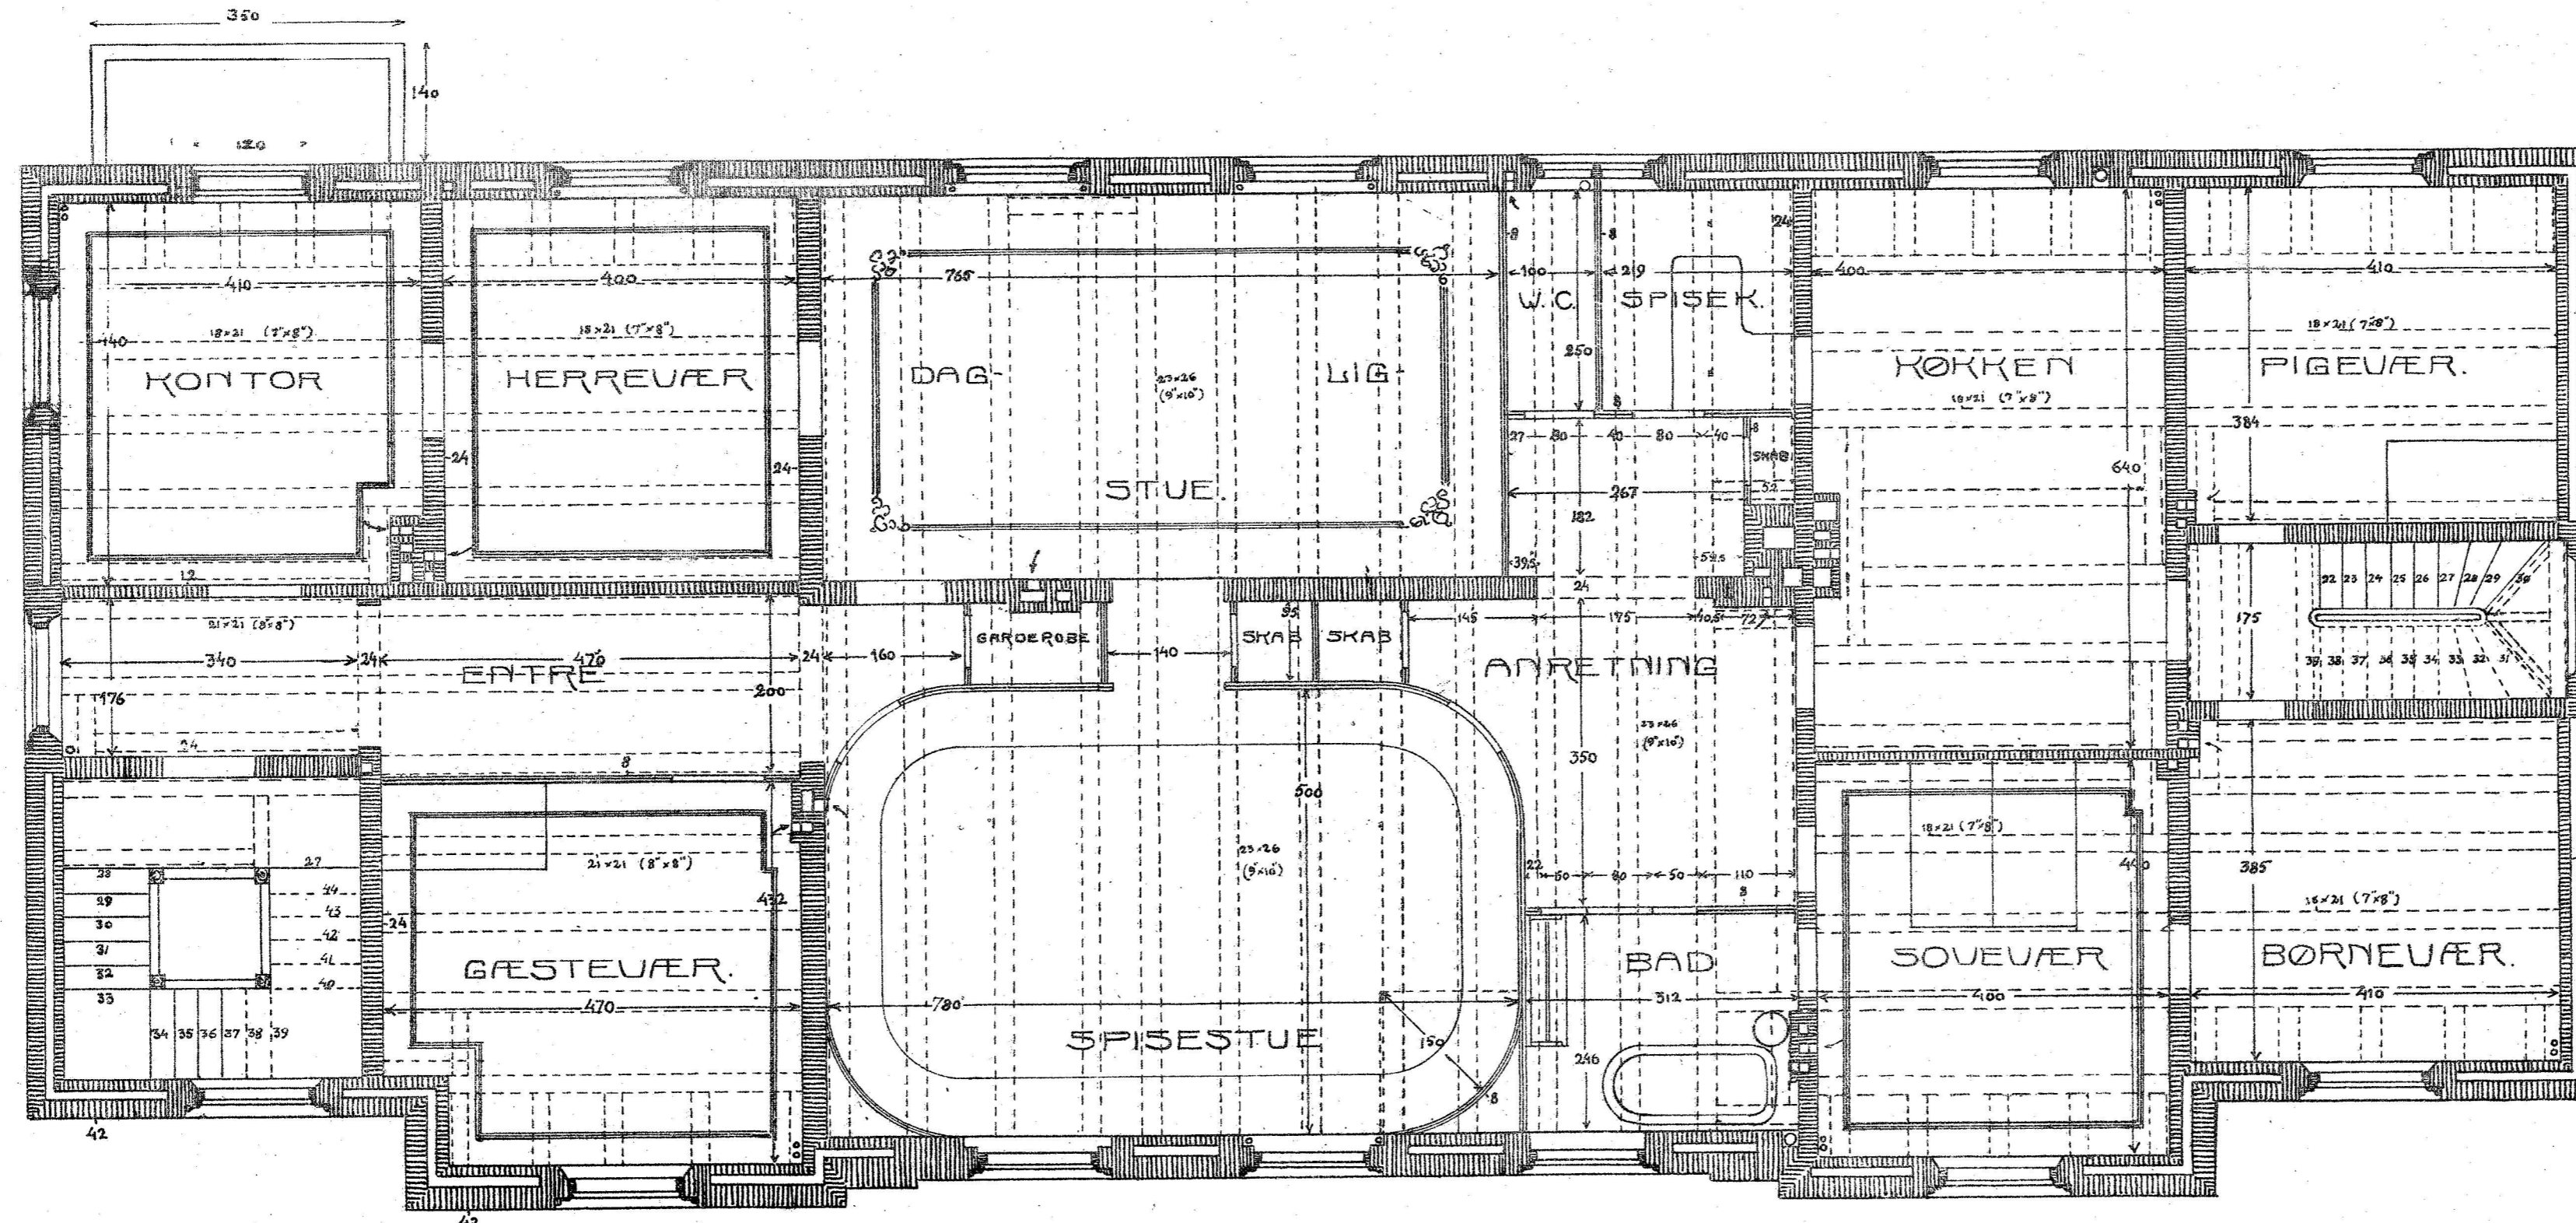

1^{STE} SALSPLAN.

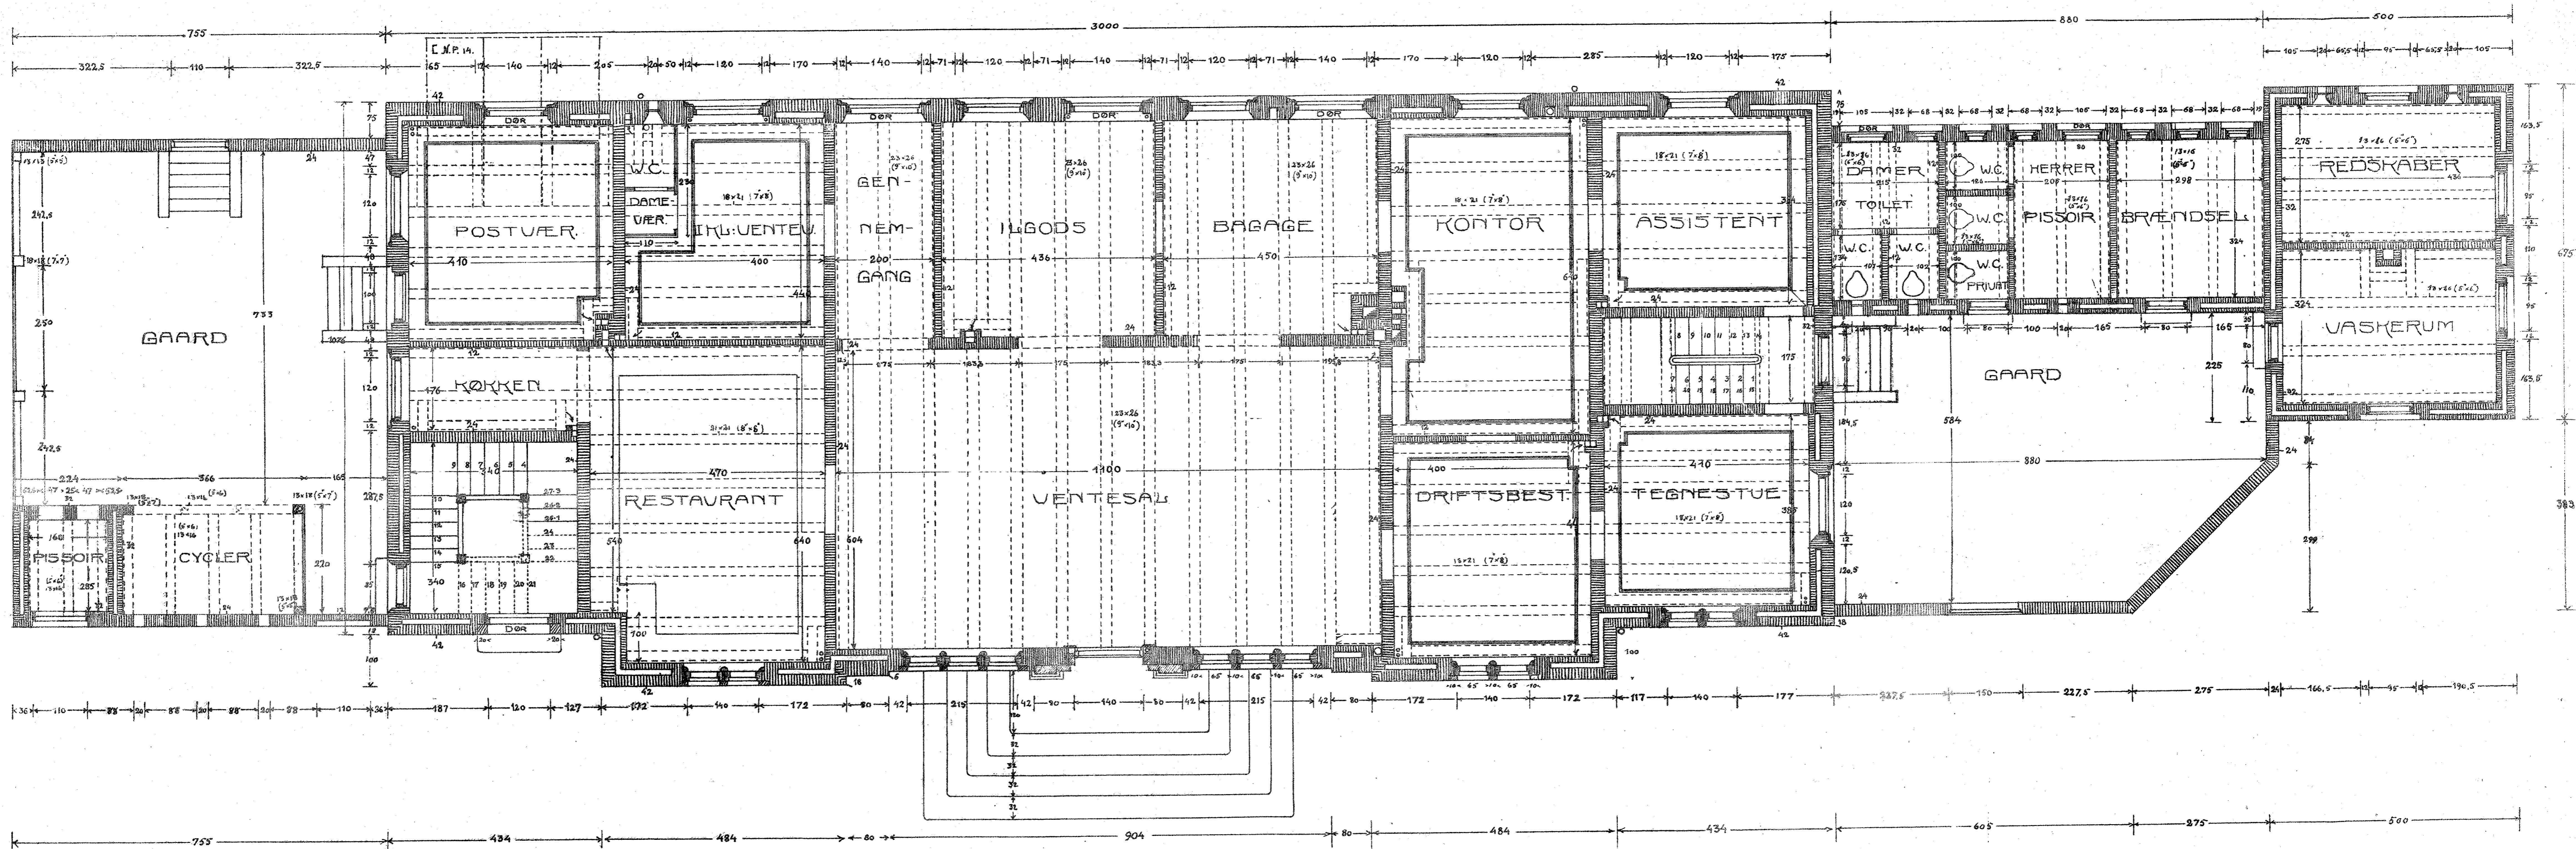

STUEPLAN.

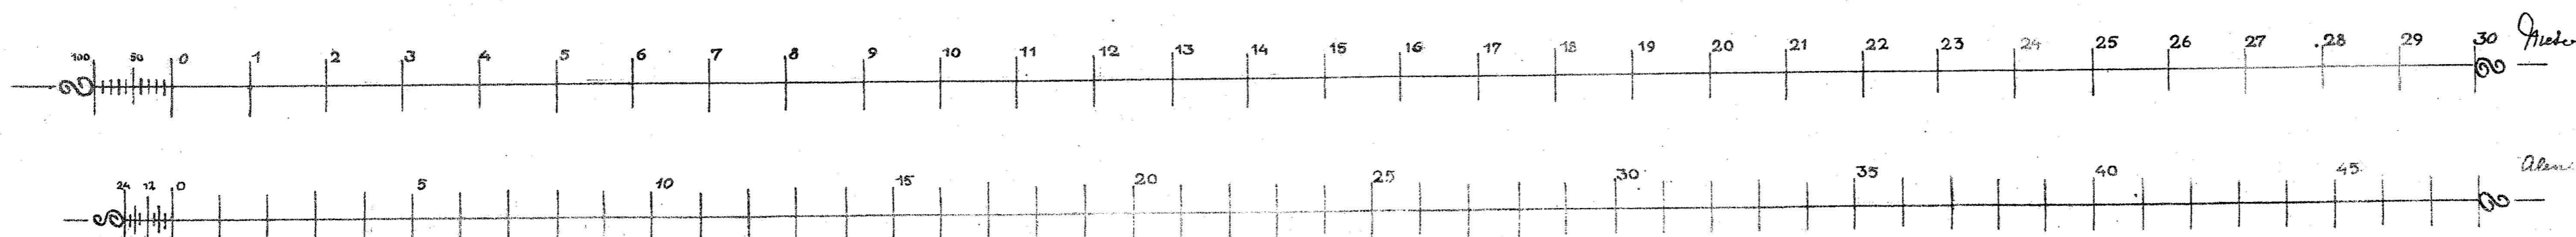

København: Juni 1910
 Helge Møller