


1347748

LANDSBANEN: ~

VISUER TIL RUSTBØING

LN III. 18

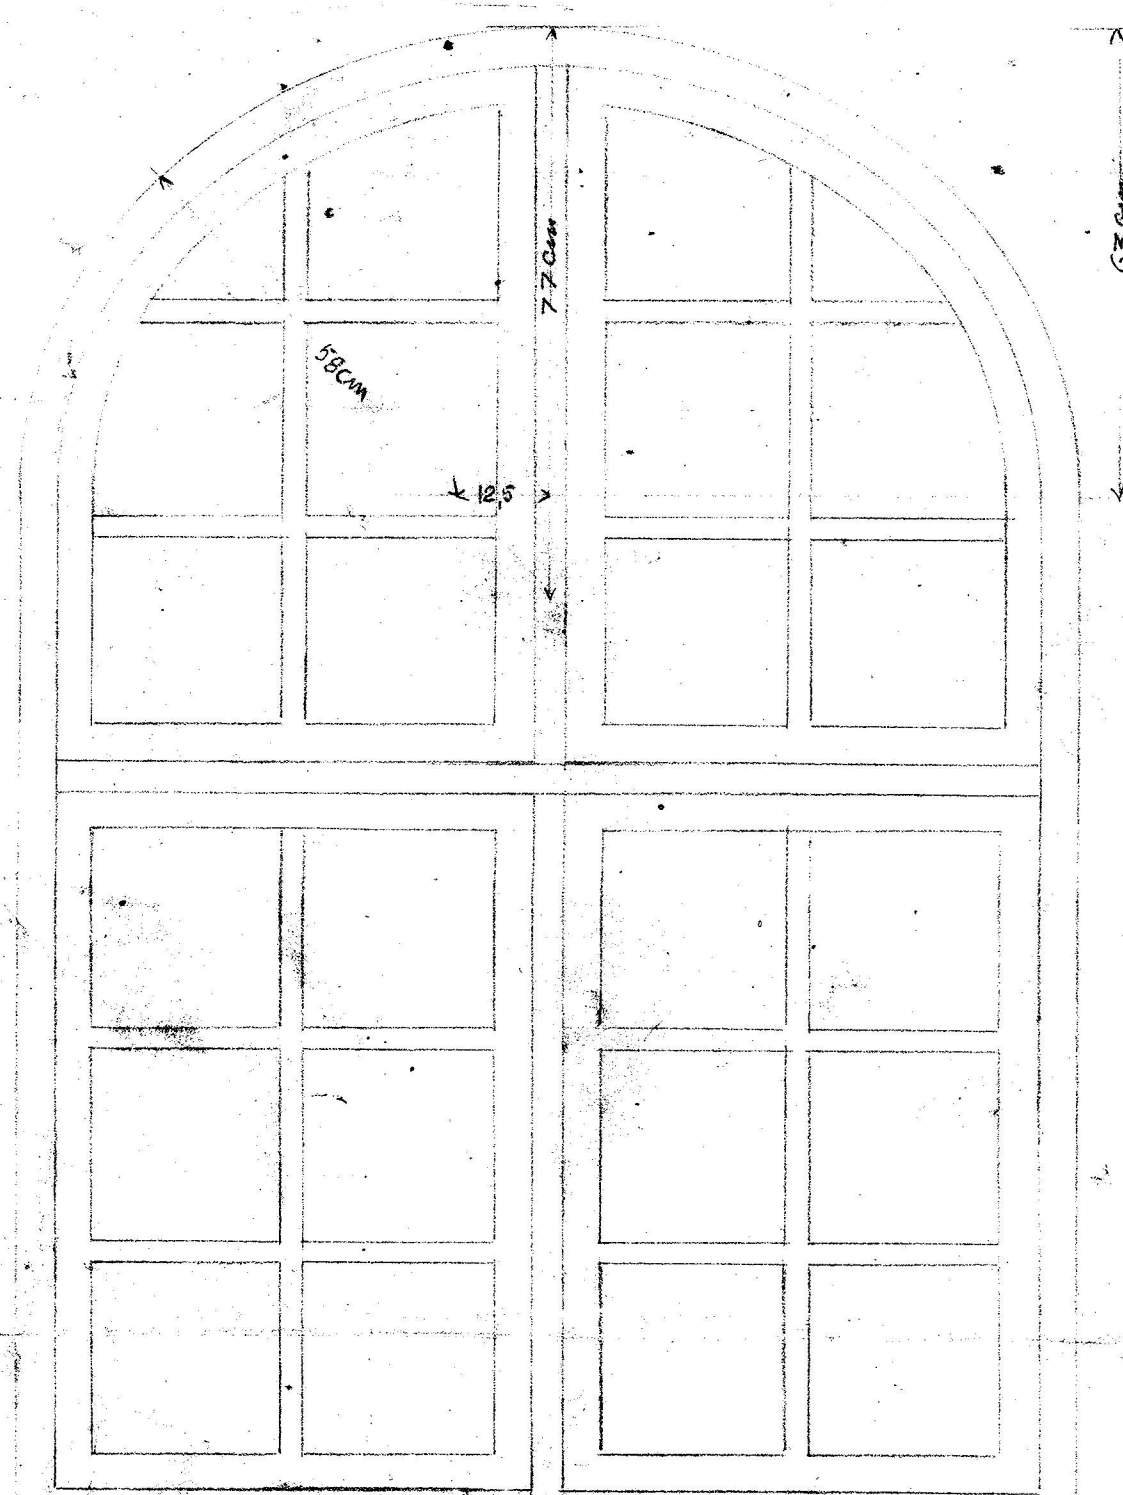


63 cm

200 cm

140 cm


Vindue til Ventesaler.

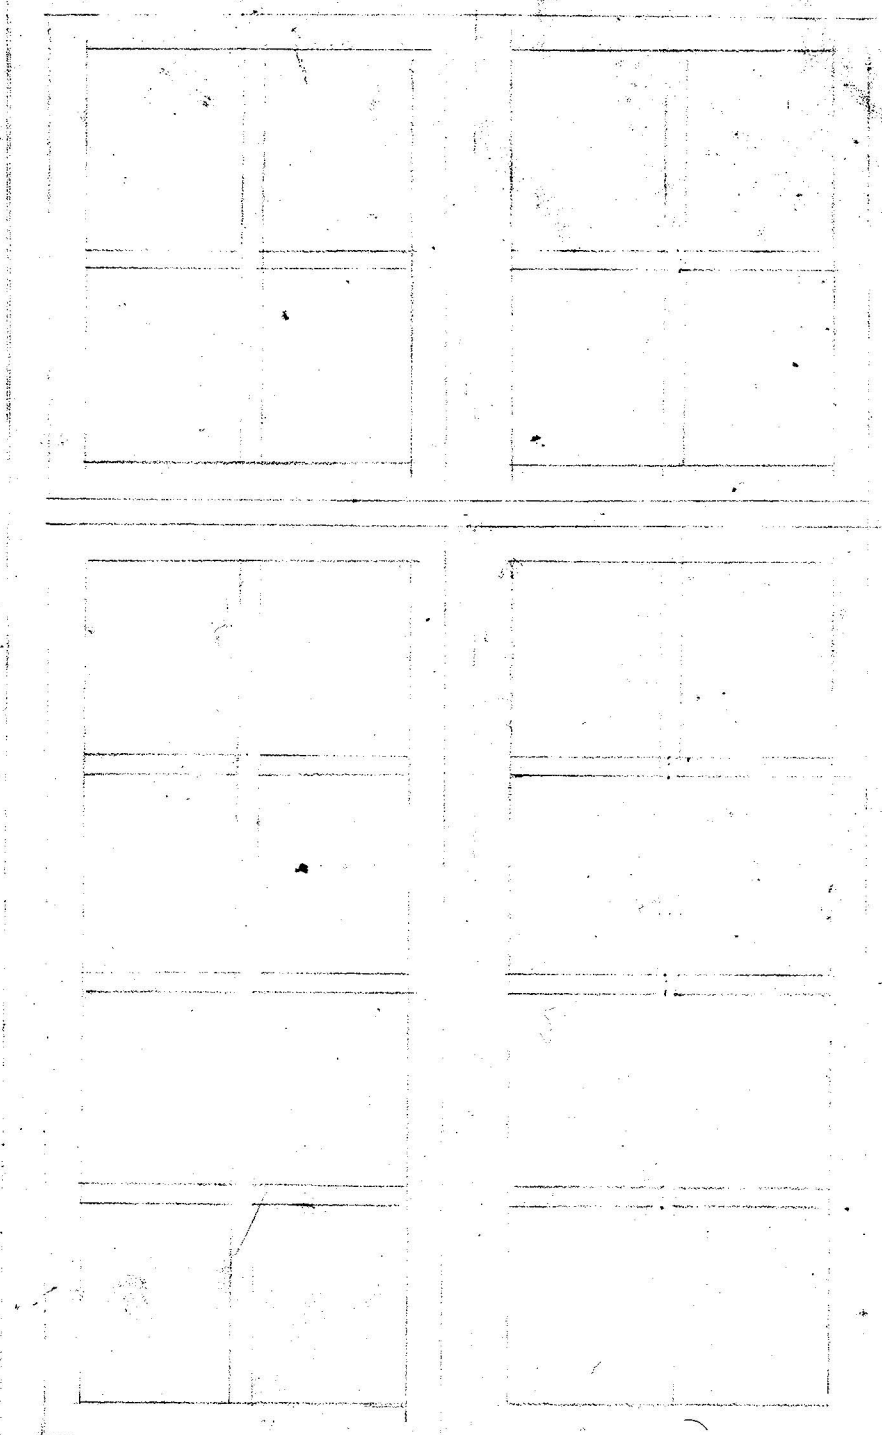

200 cm


120 cm

Vindue til Tegnestue.


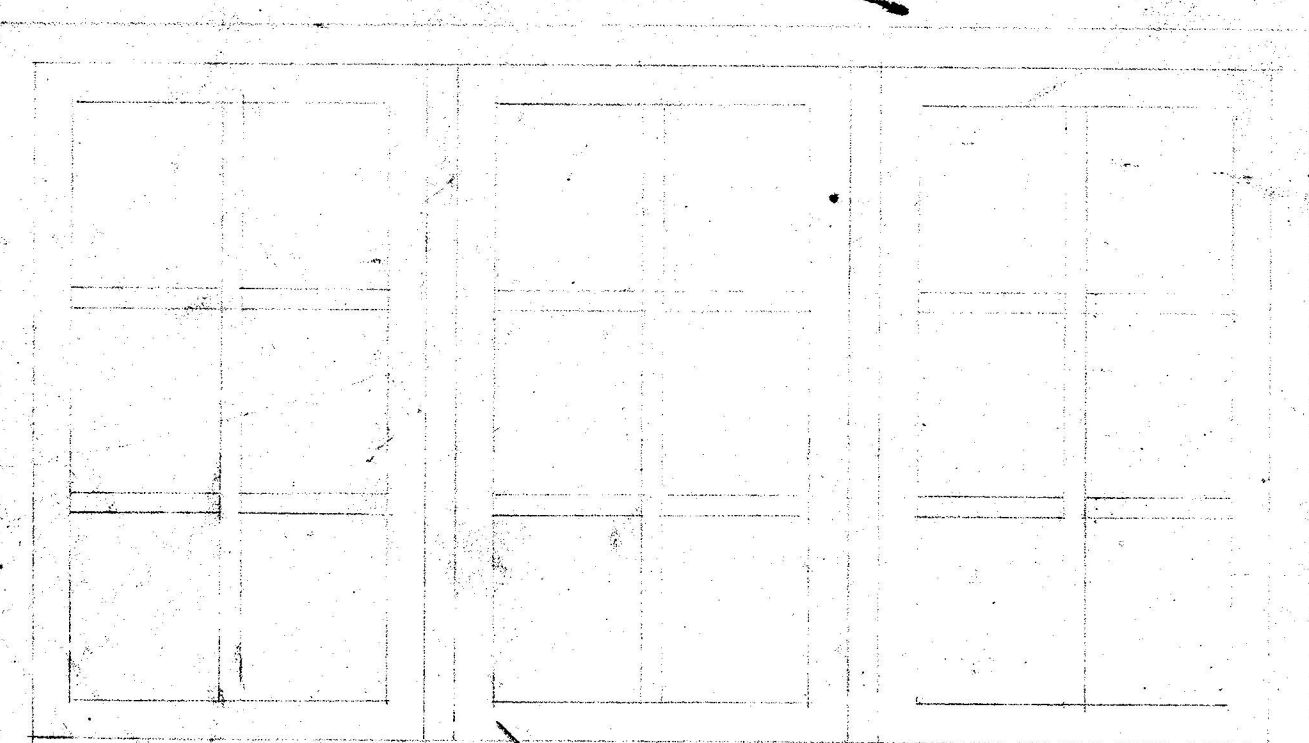


178 cm

Vindue til Gæsteværelset.

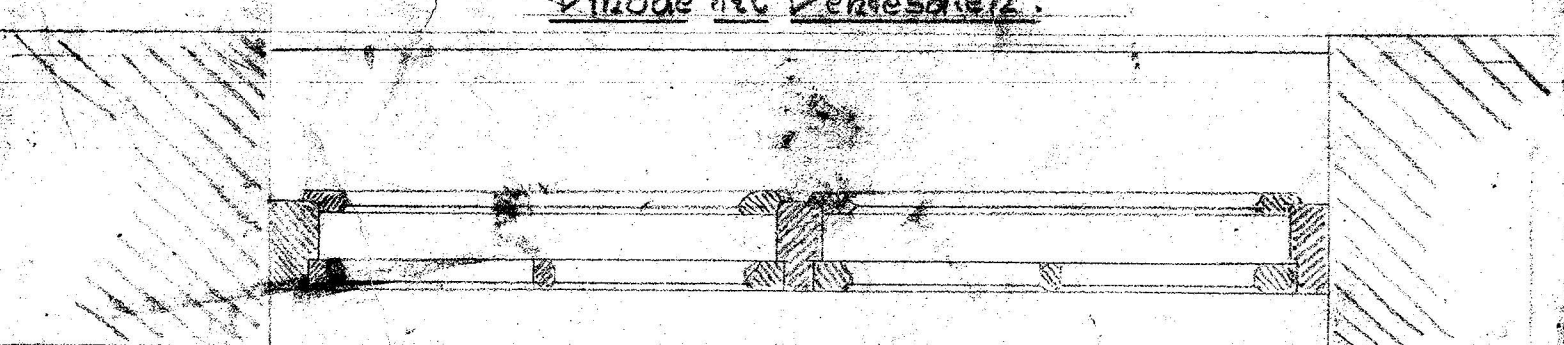


Fliser

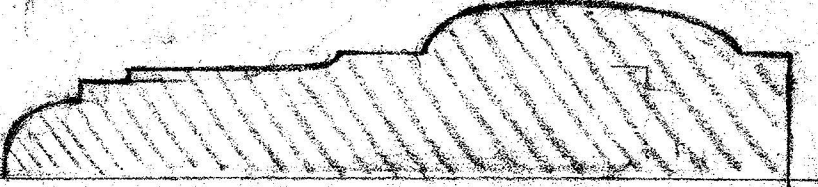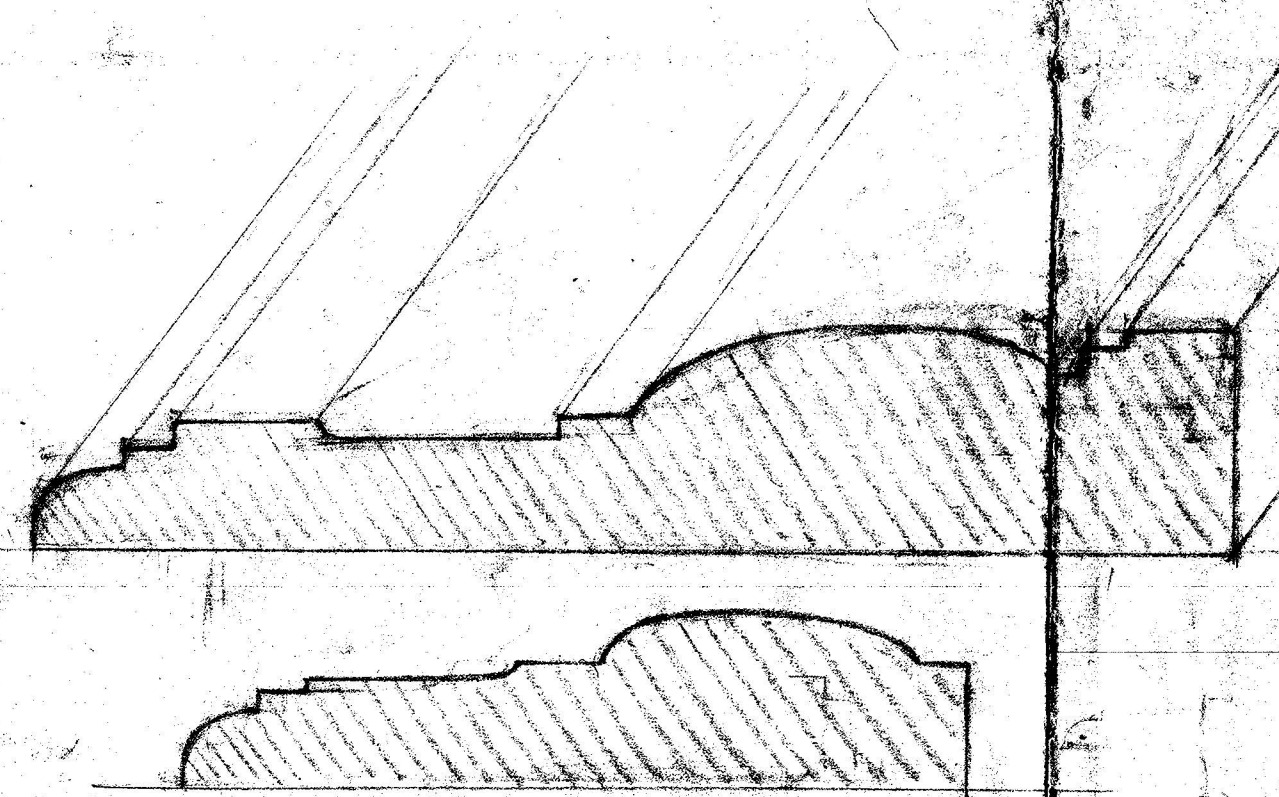


Fliser

1110

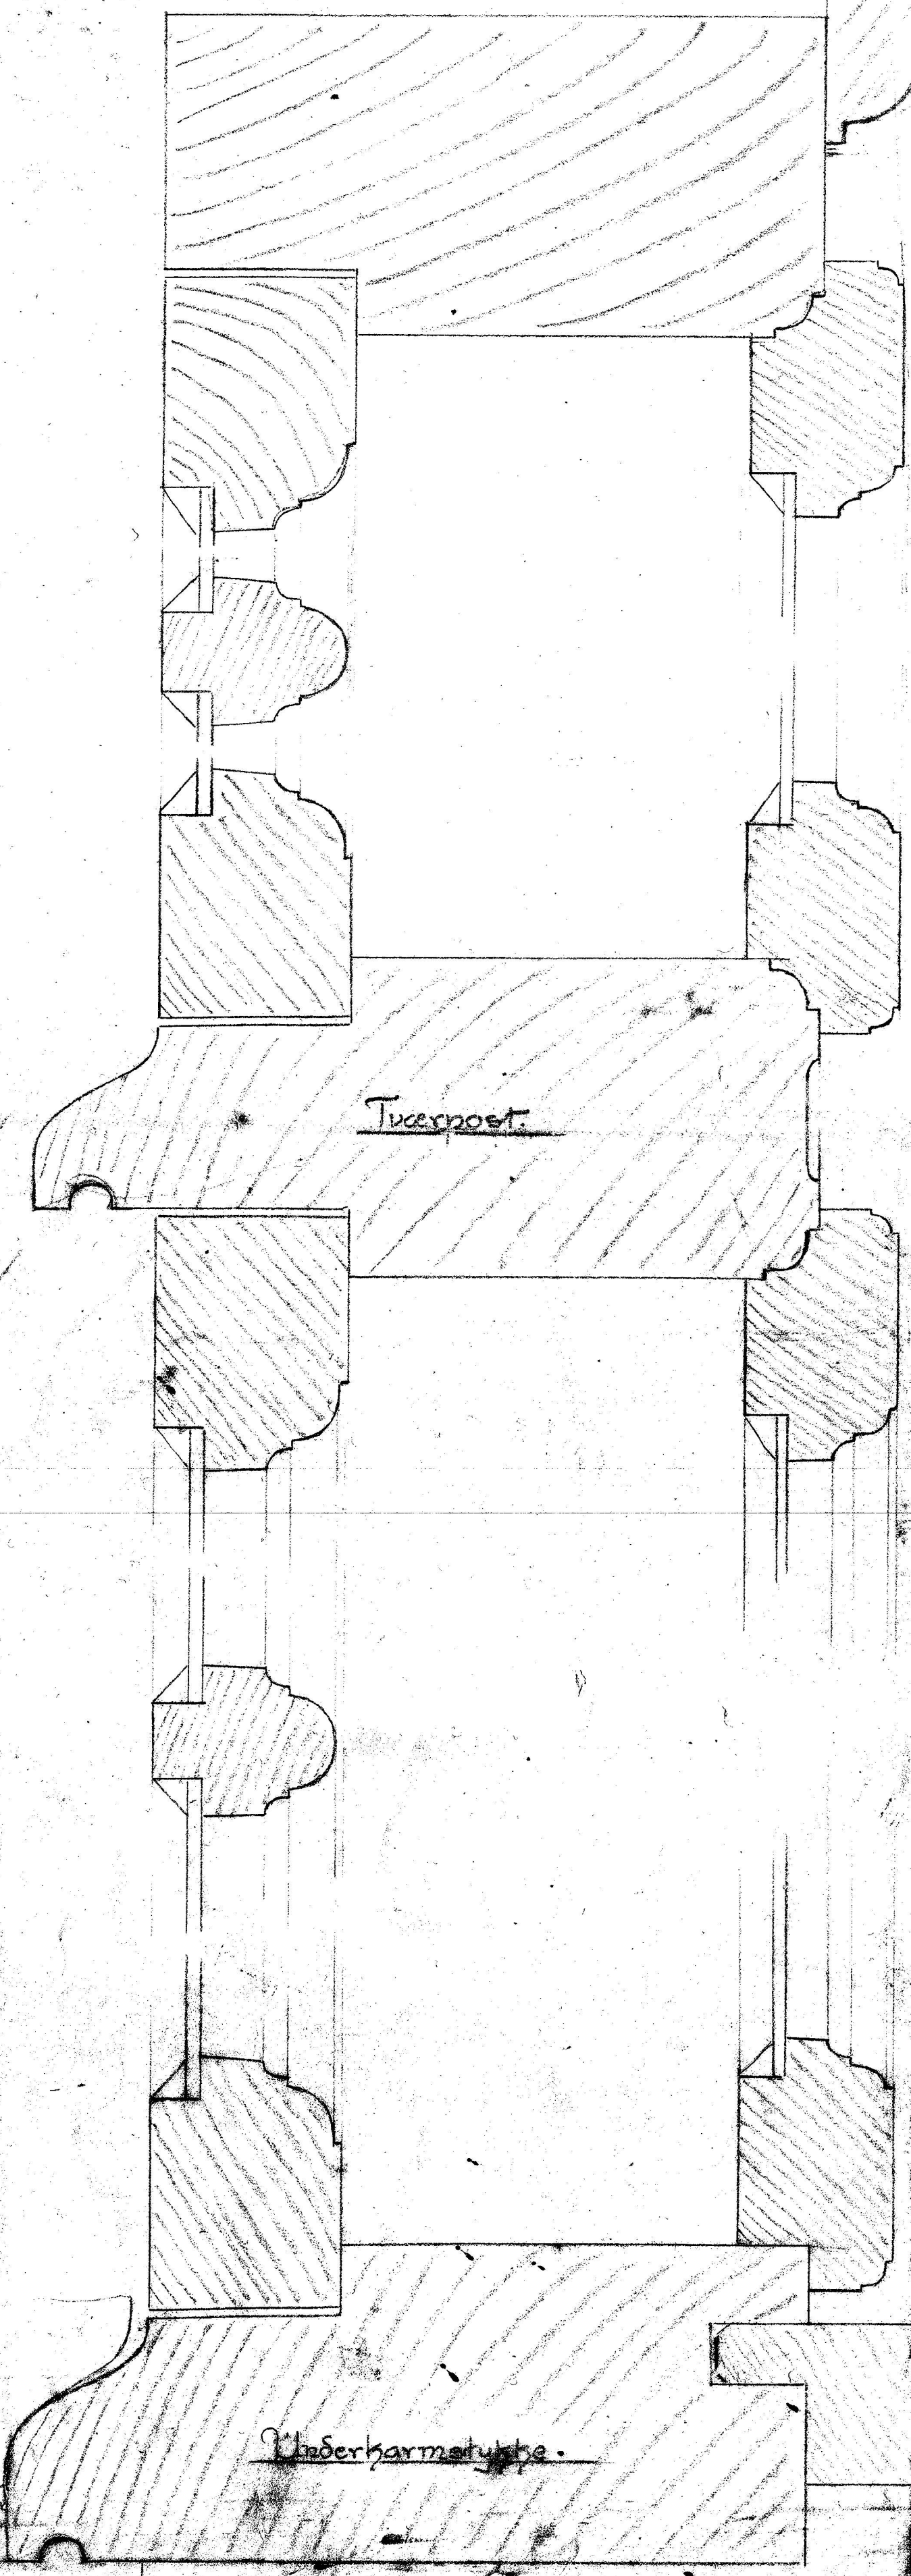

Tuerpost


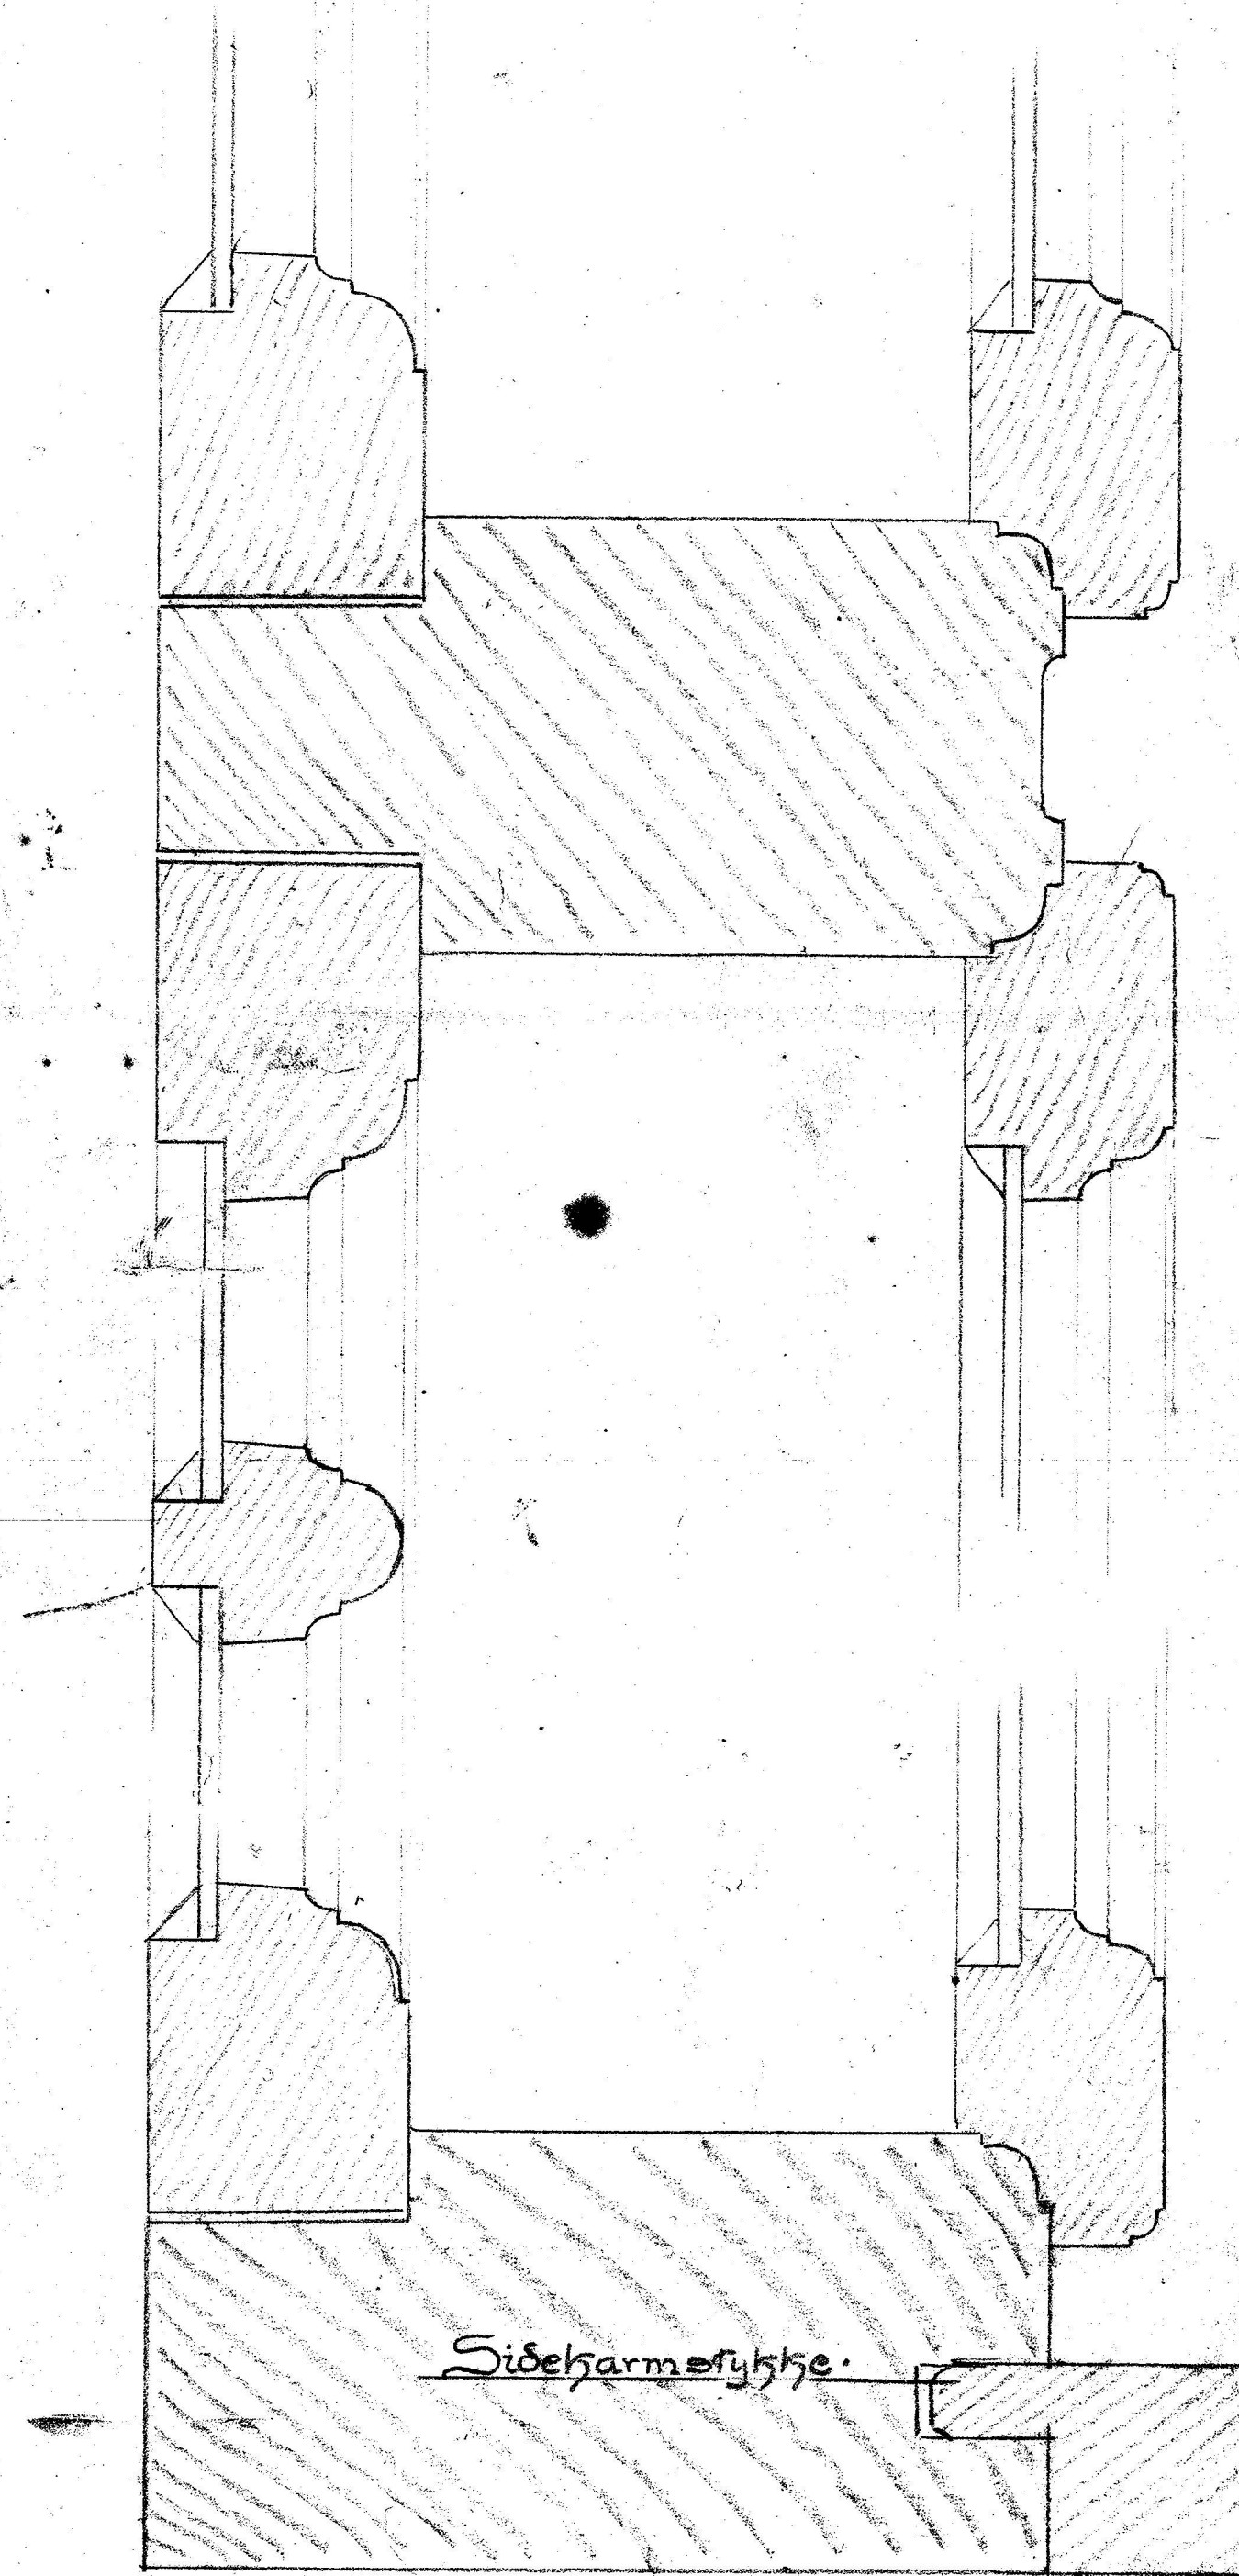


2. Etage