
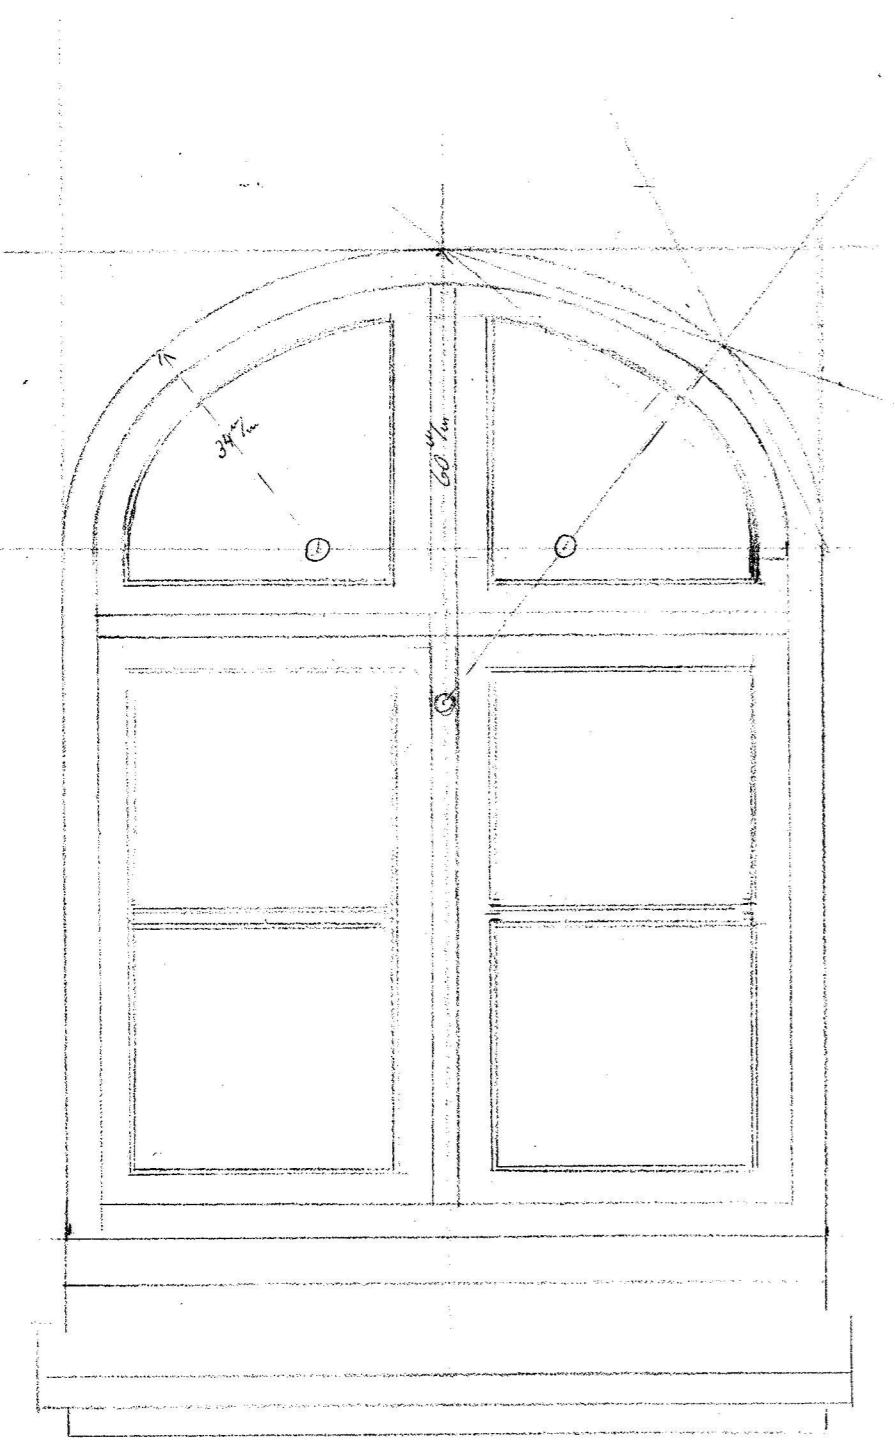
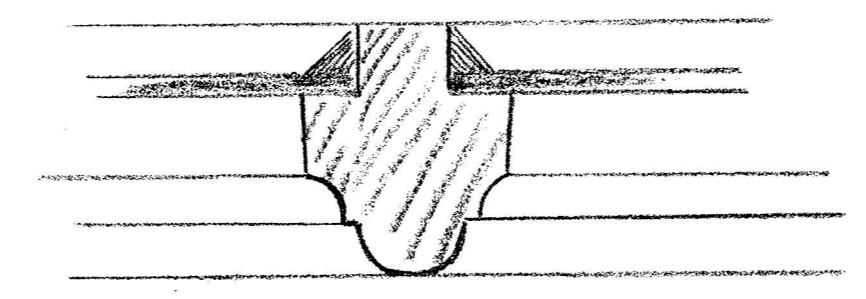
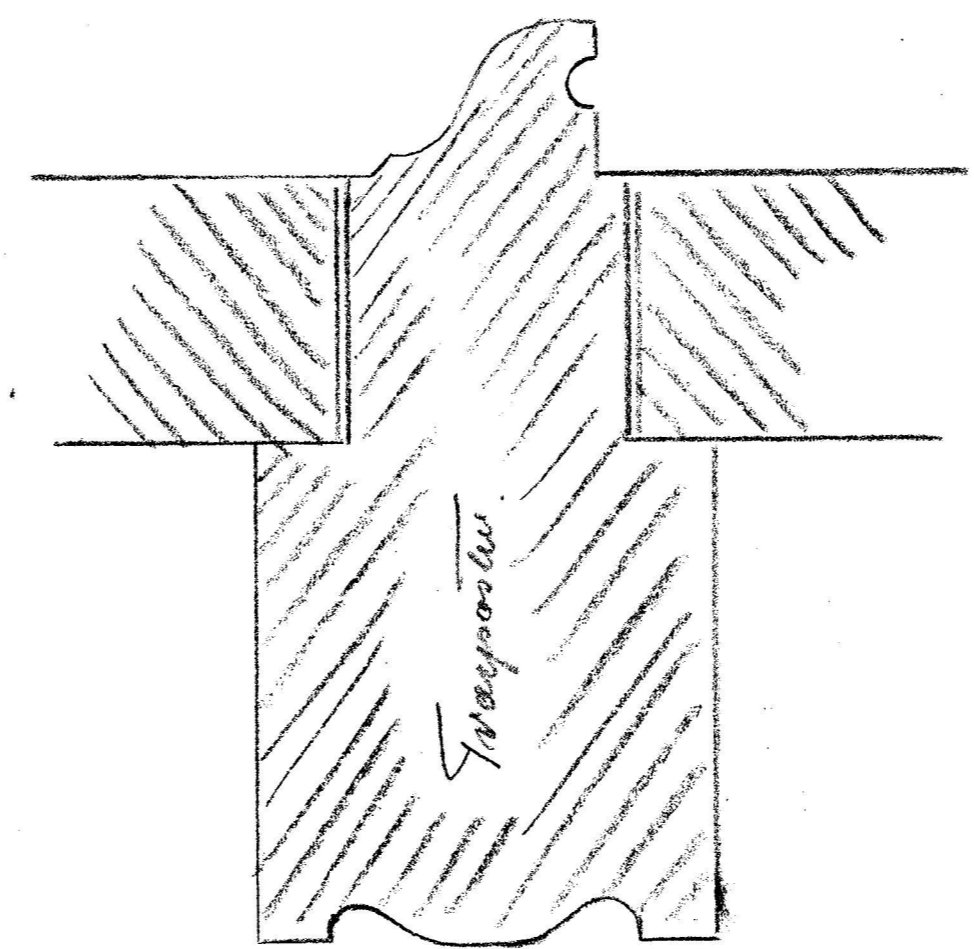
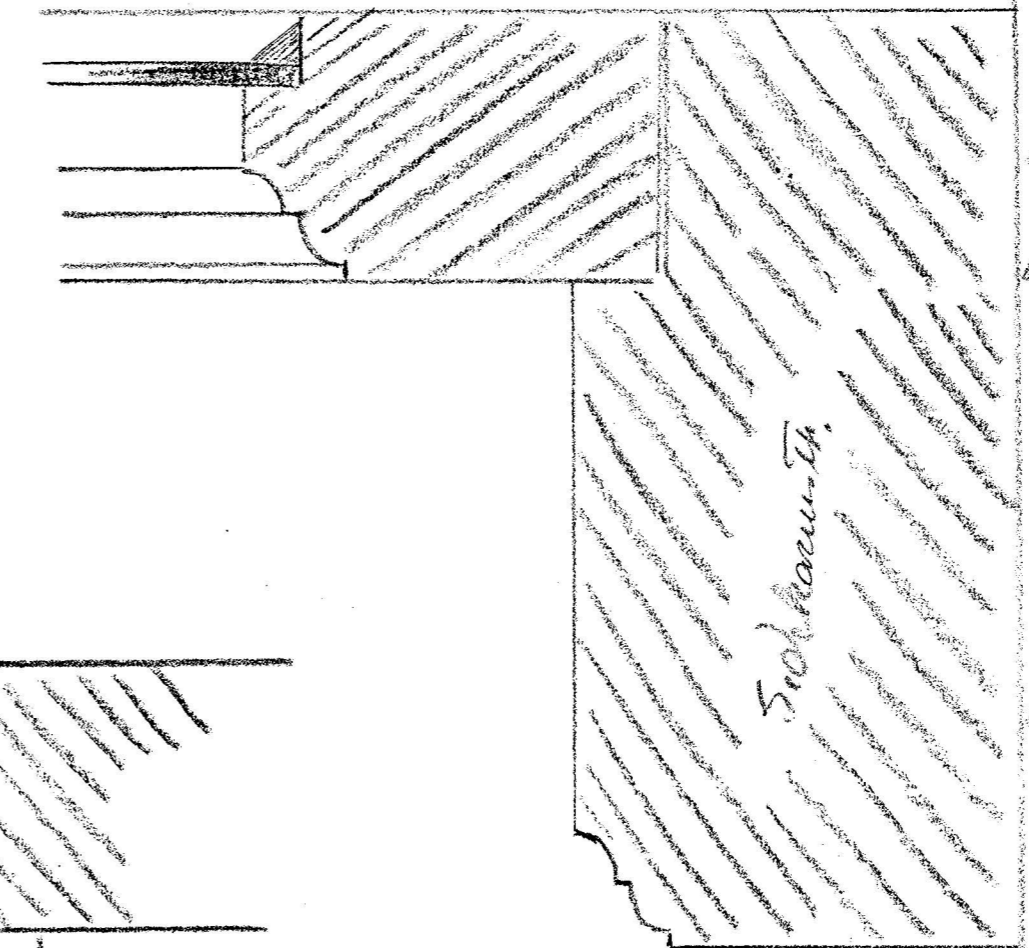


KÄNGETRÄNDSBANKEN.

RONDBOËT • VINDUE • TIL • SKRØBELØS

L.N: 48.

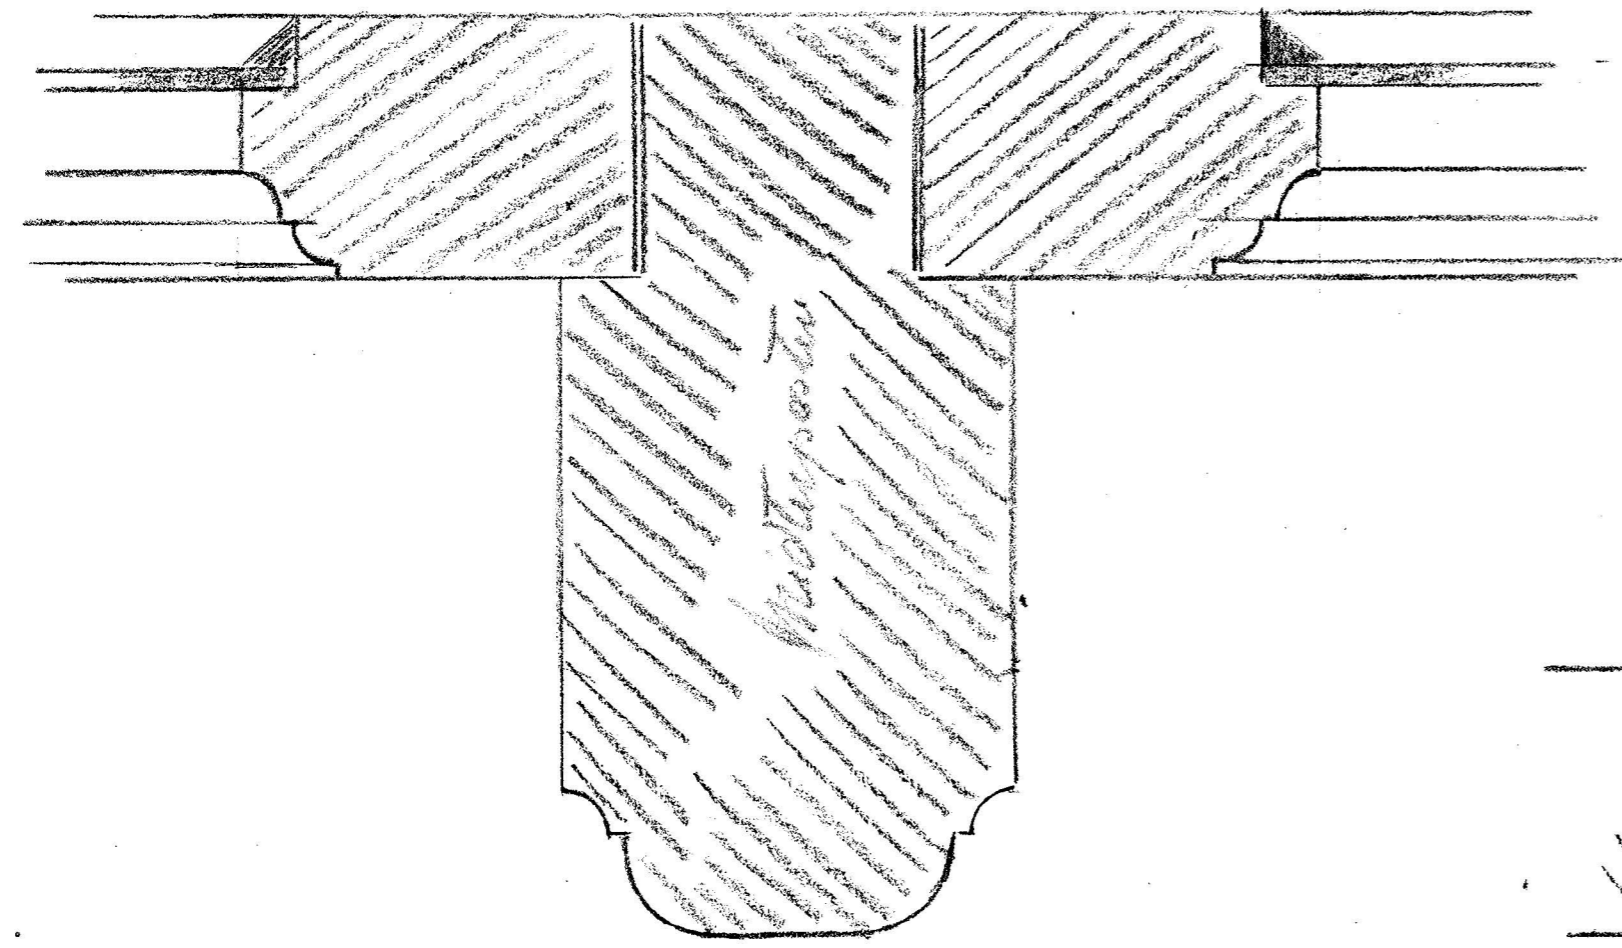

Maalstok 1:10

