

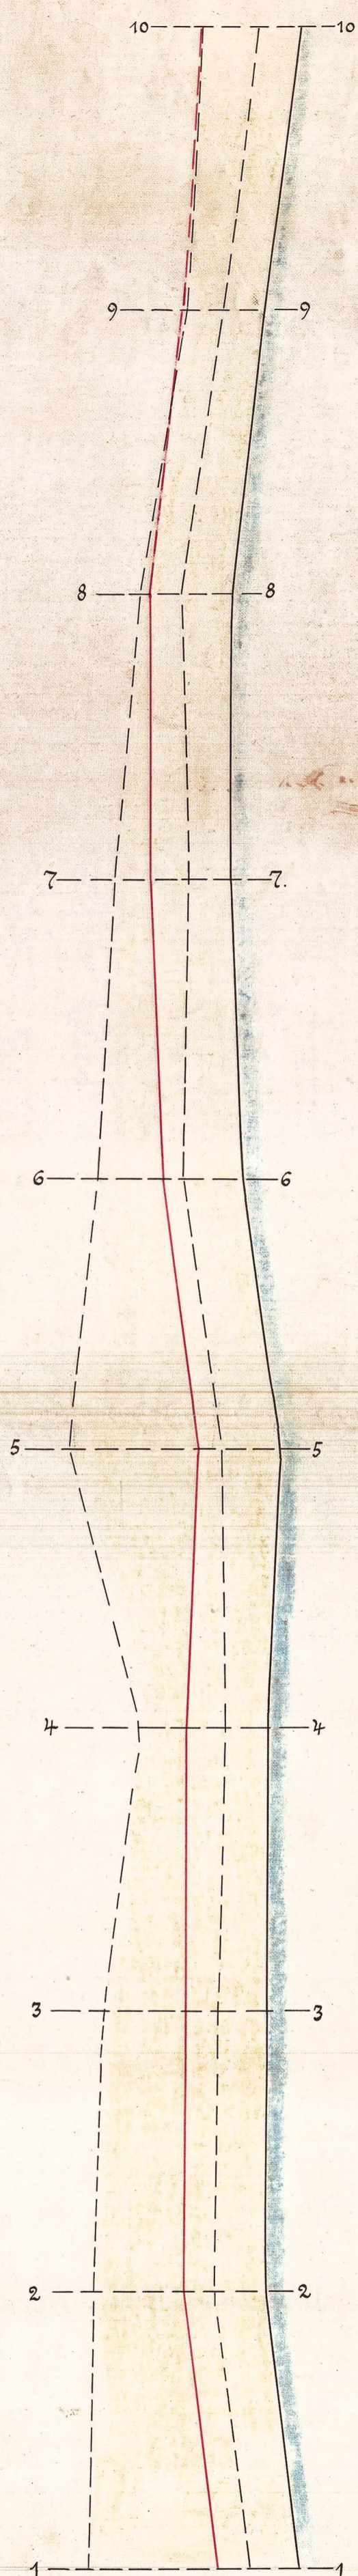


Profiler af Revlen ved Spodsbjerg.

Det med rodt indtegnede fremstiller Forslag til Hystens fremtidige Sikkring.

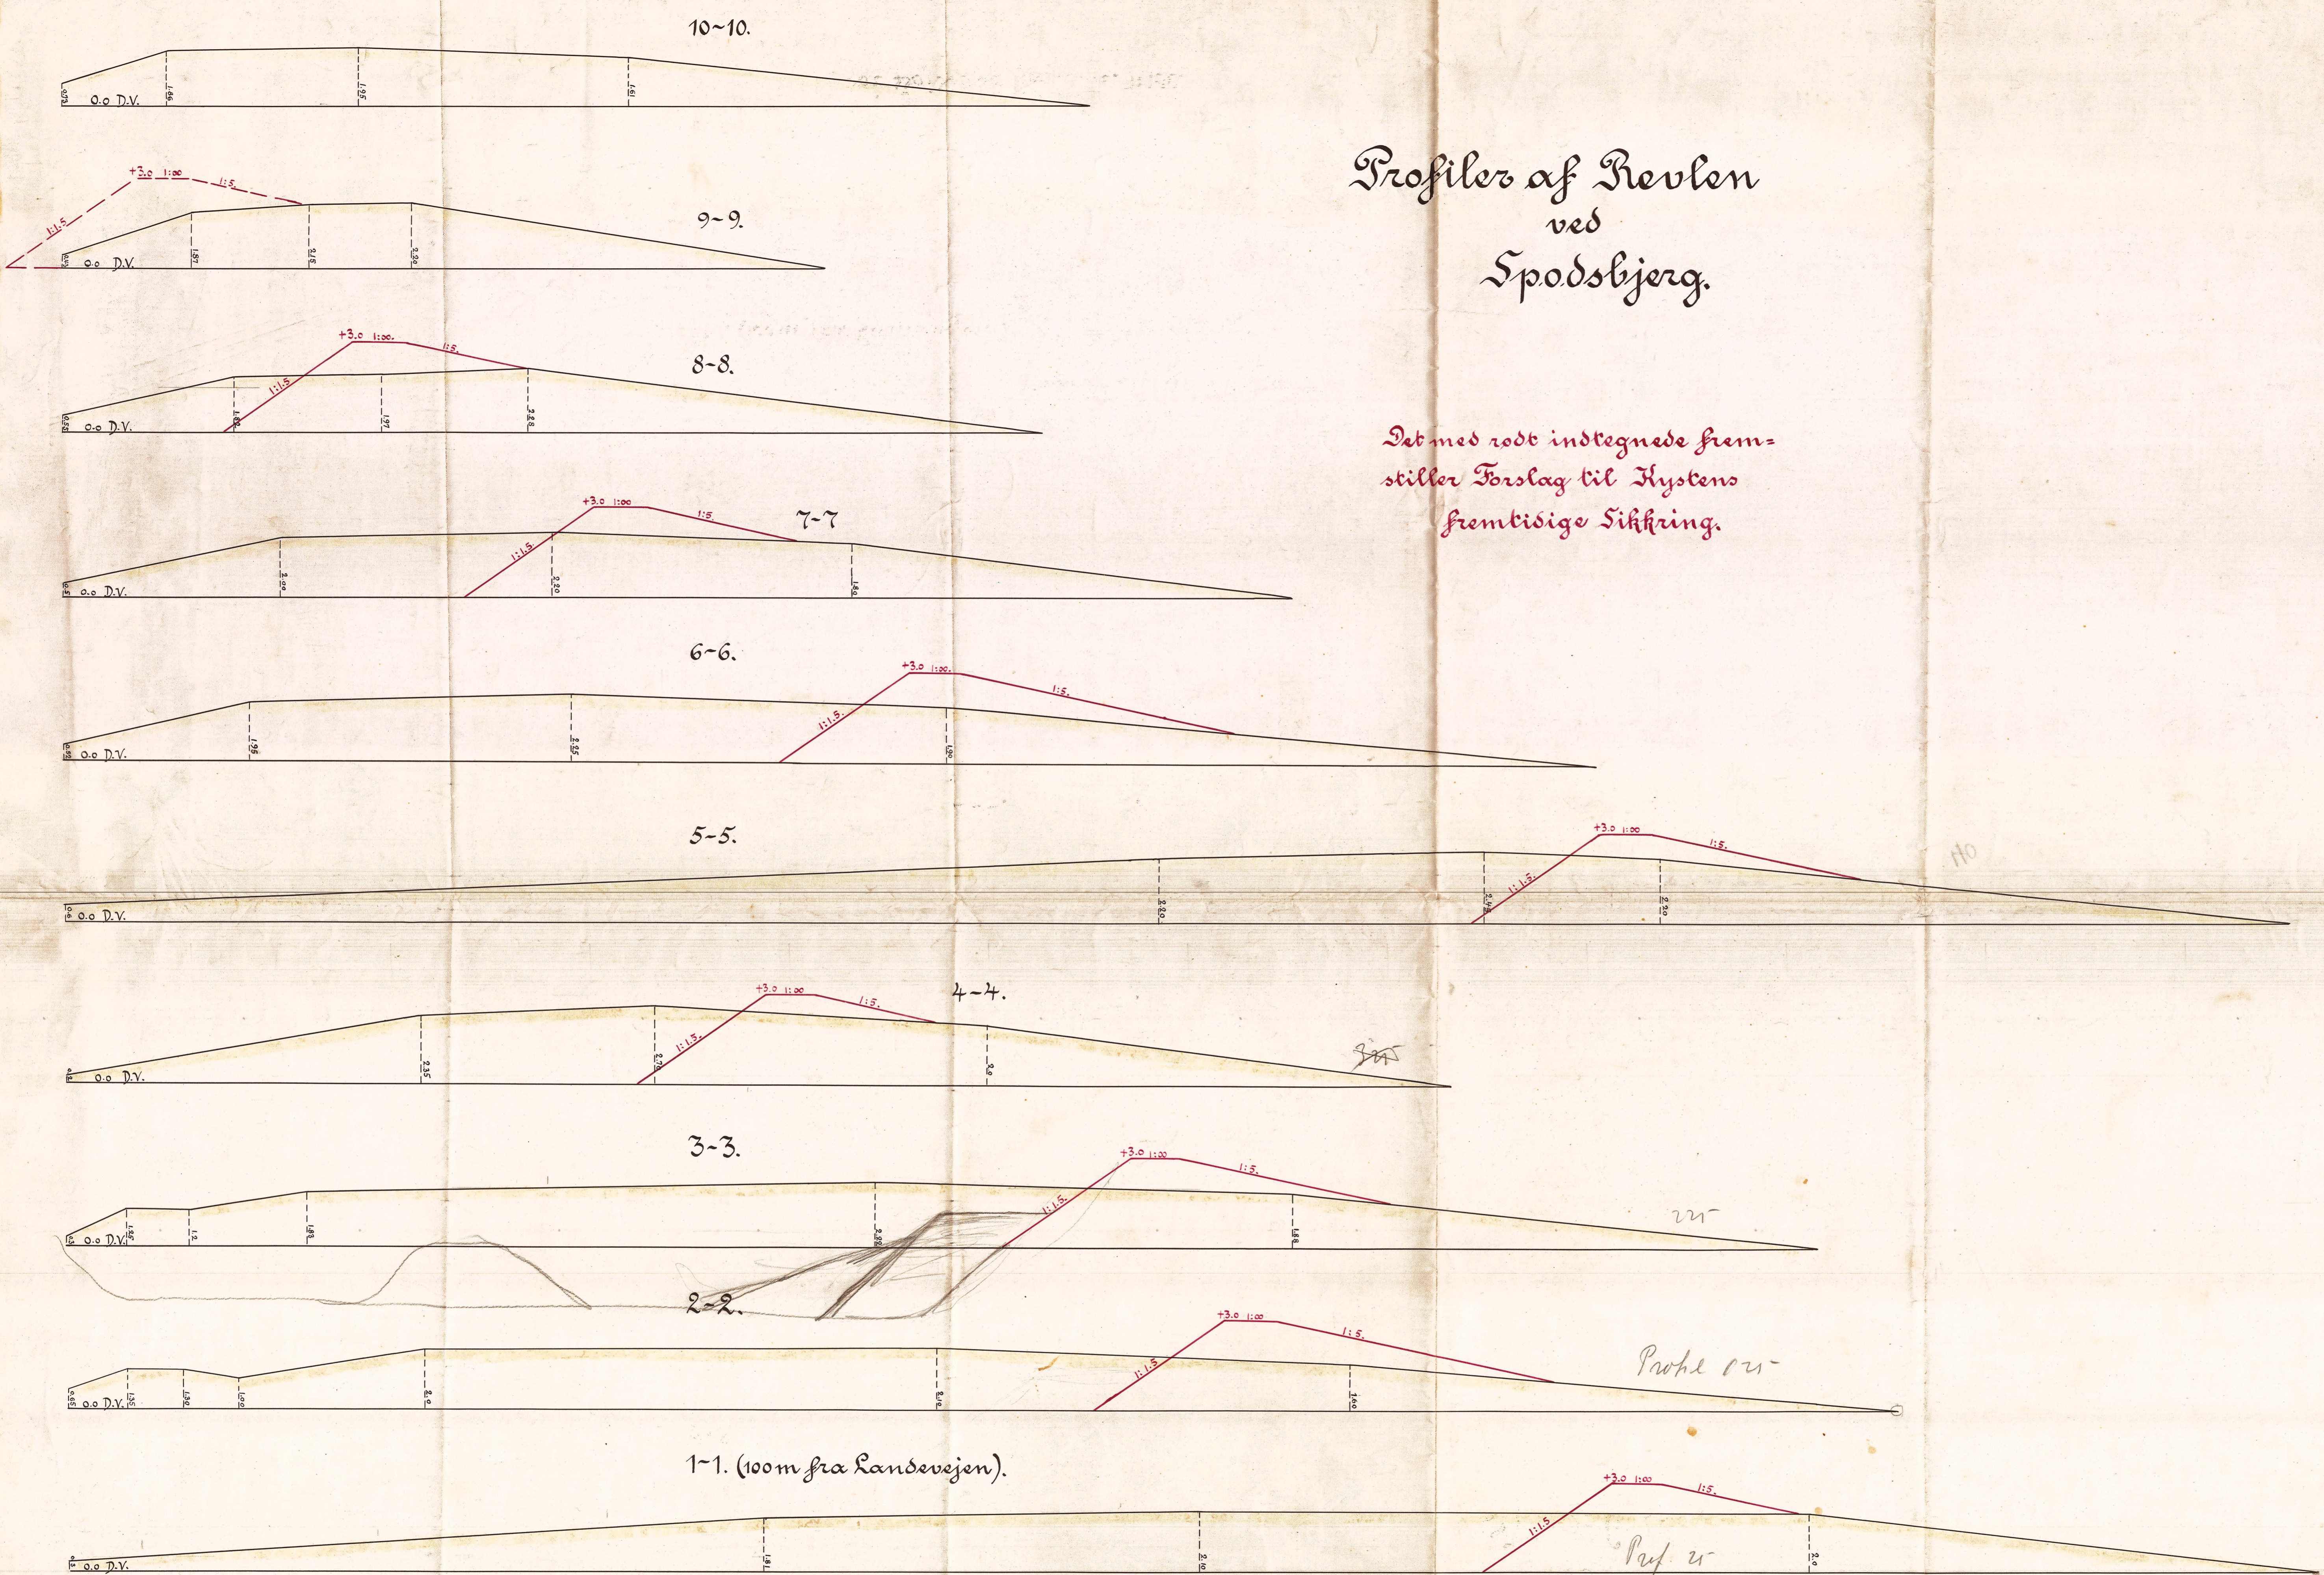

For Højder og Længder. 1:100.

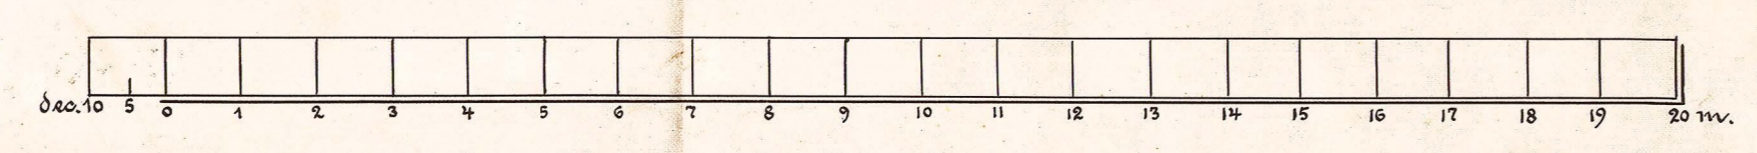

1:1800.

