


Færgeleje ved Rudköbing.

Skrevet til Sænkning af 22-24-1925 mellem Højfaldslyngen
for Langlandskøben og Sænkningen af Sænkning Nielsen.
(Sign.) L. Sørensen (Sign.) H. Sørensen Nielsen.

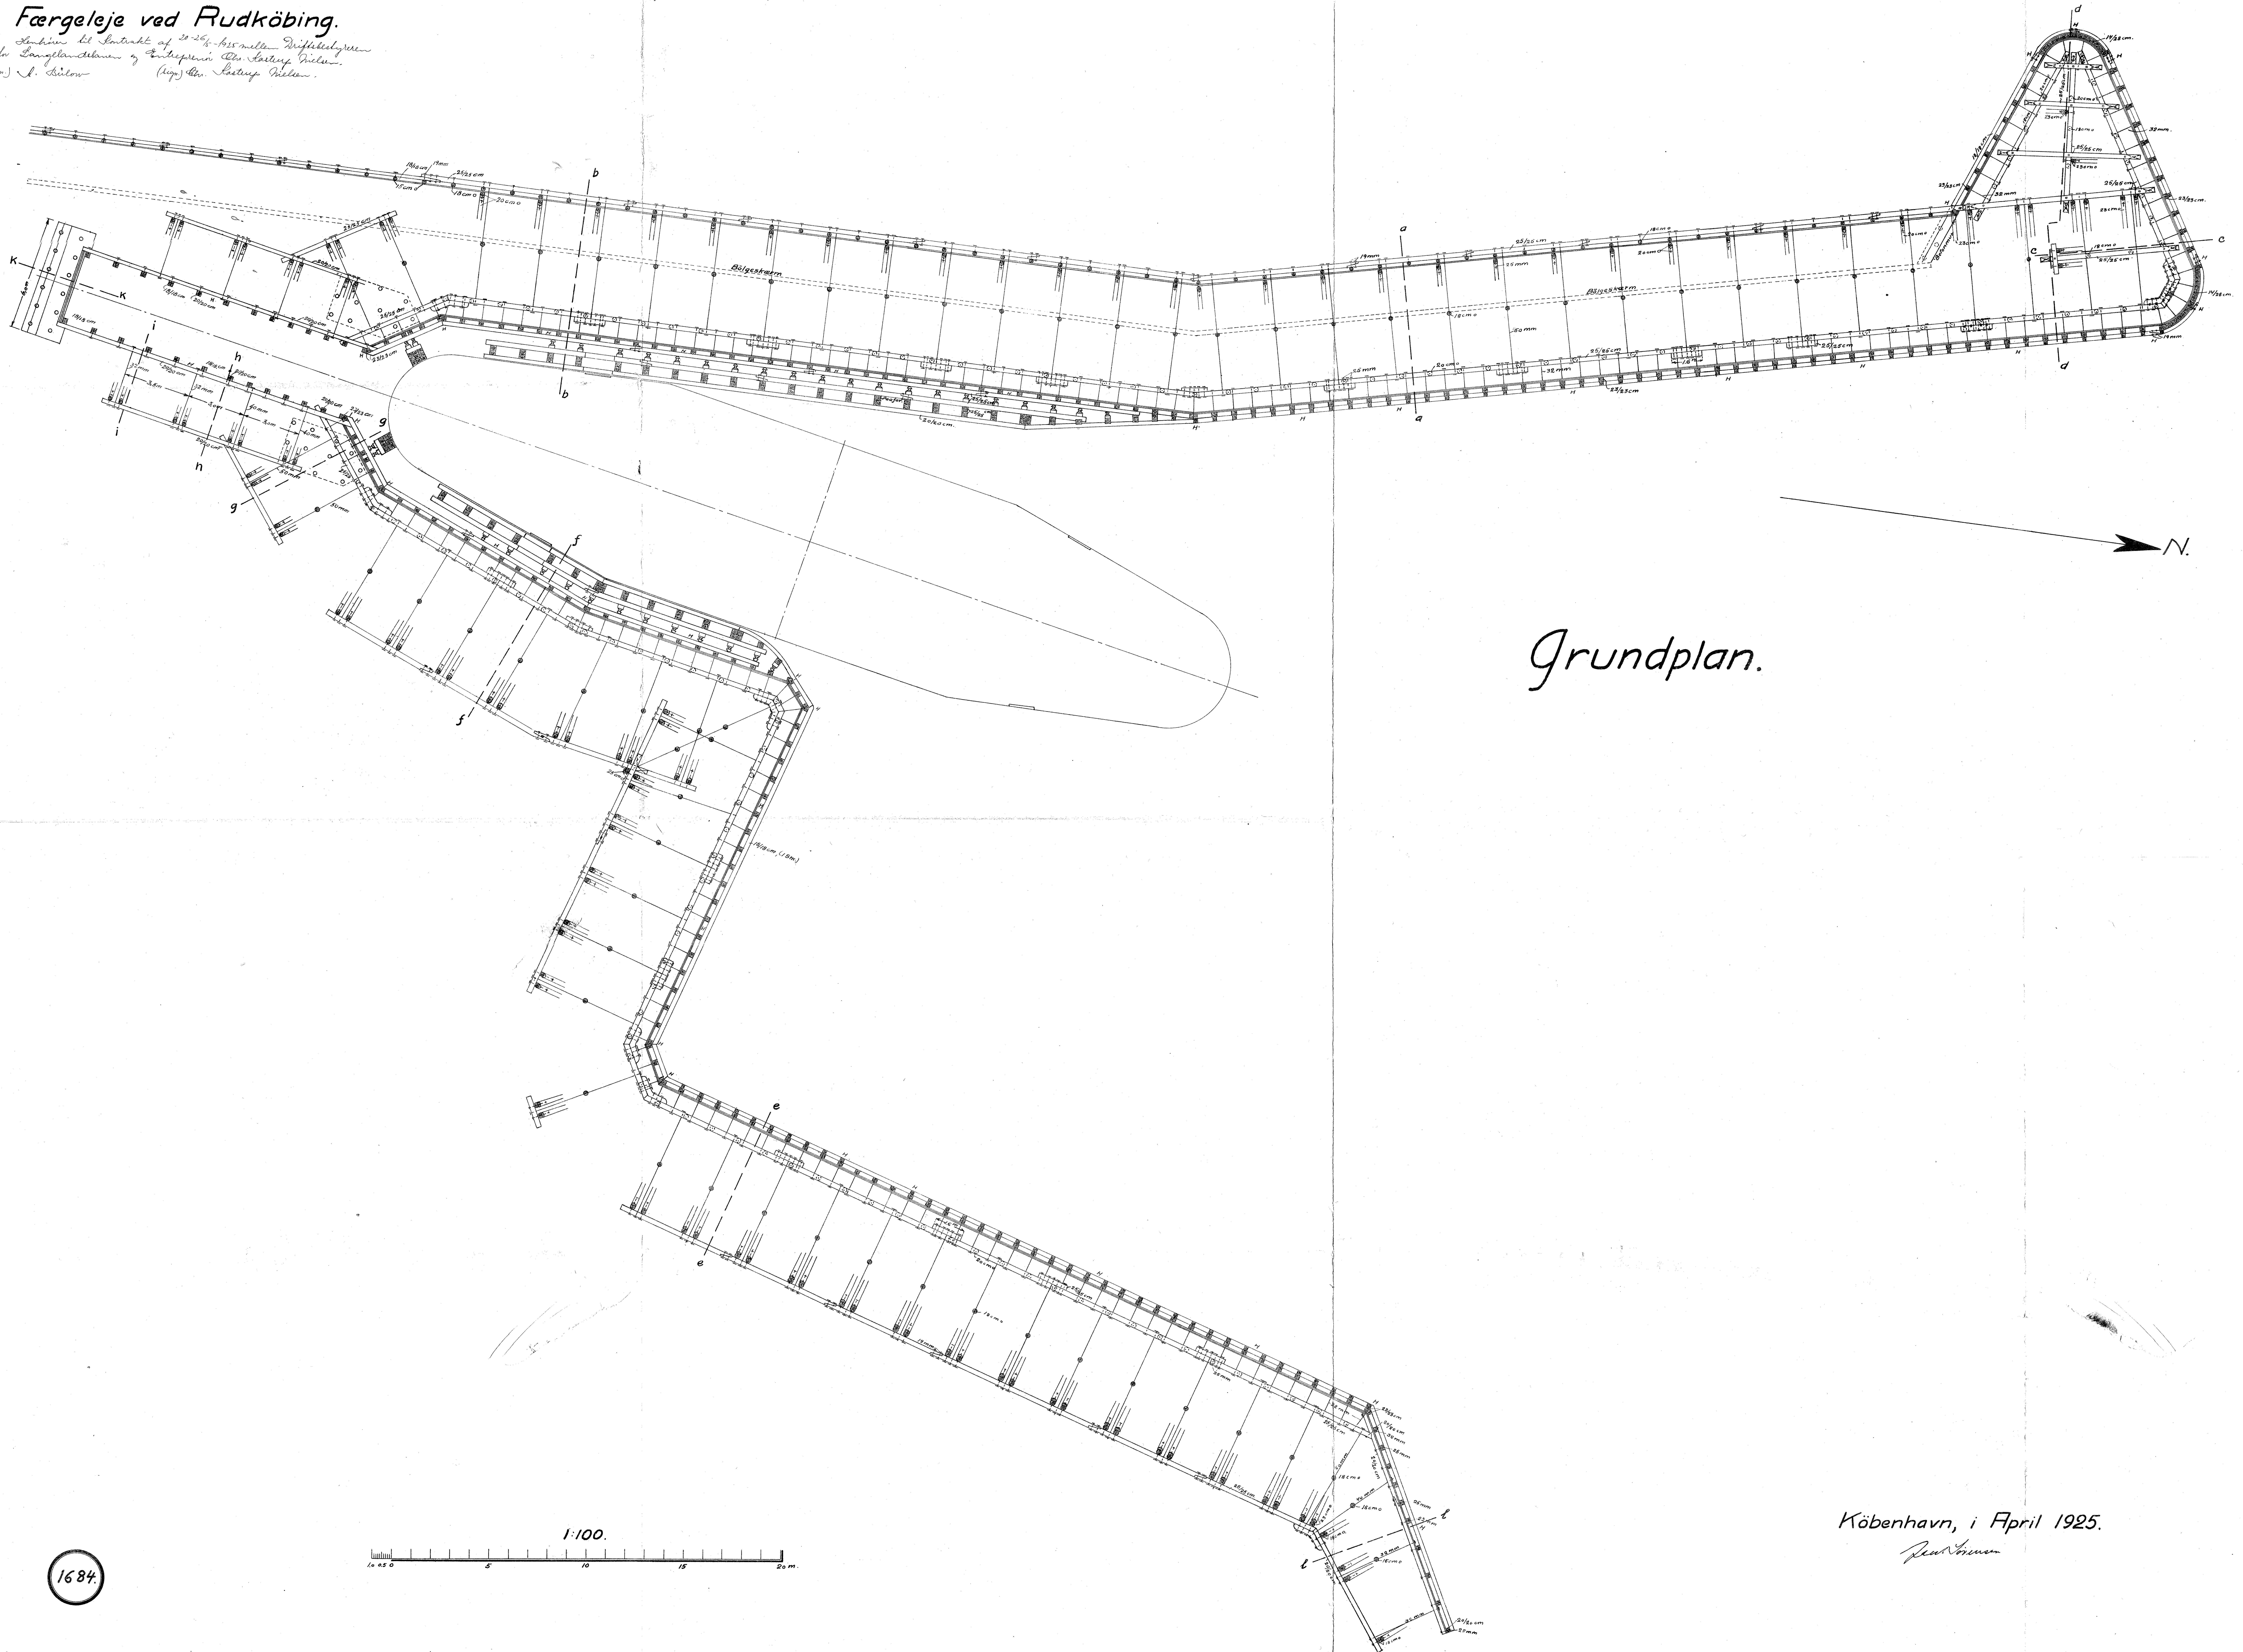

Grundplan.

København, i April 1925.

Paul Sørensen

1684

A36&T 016A