
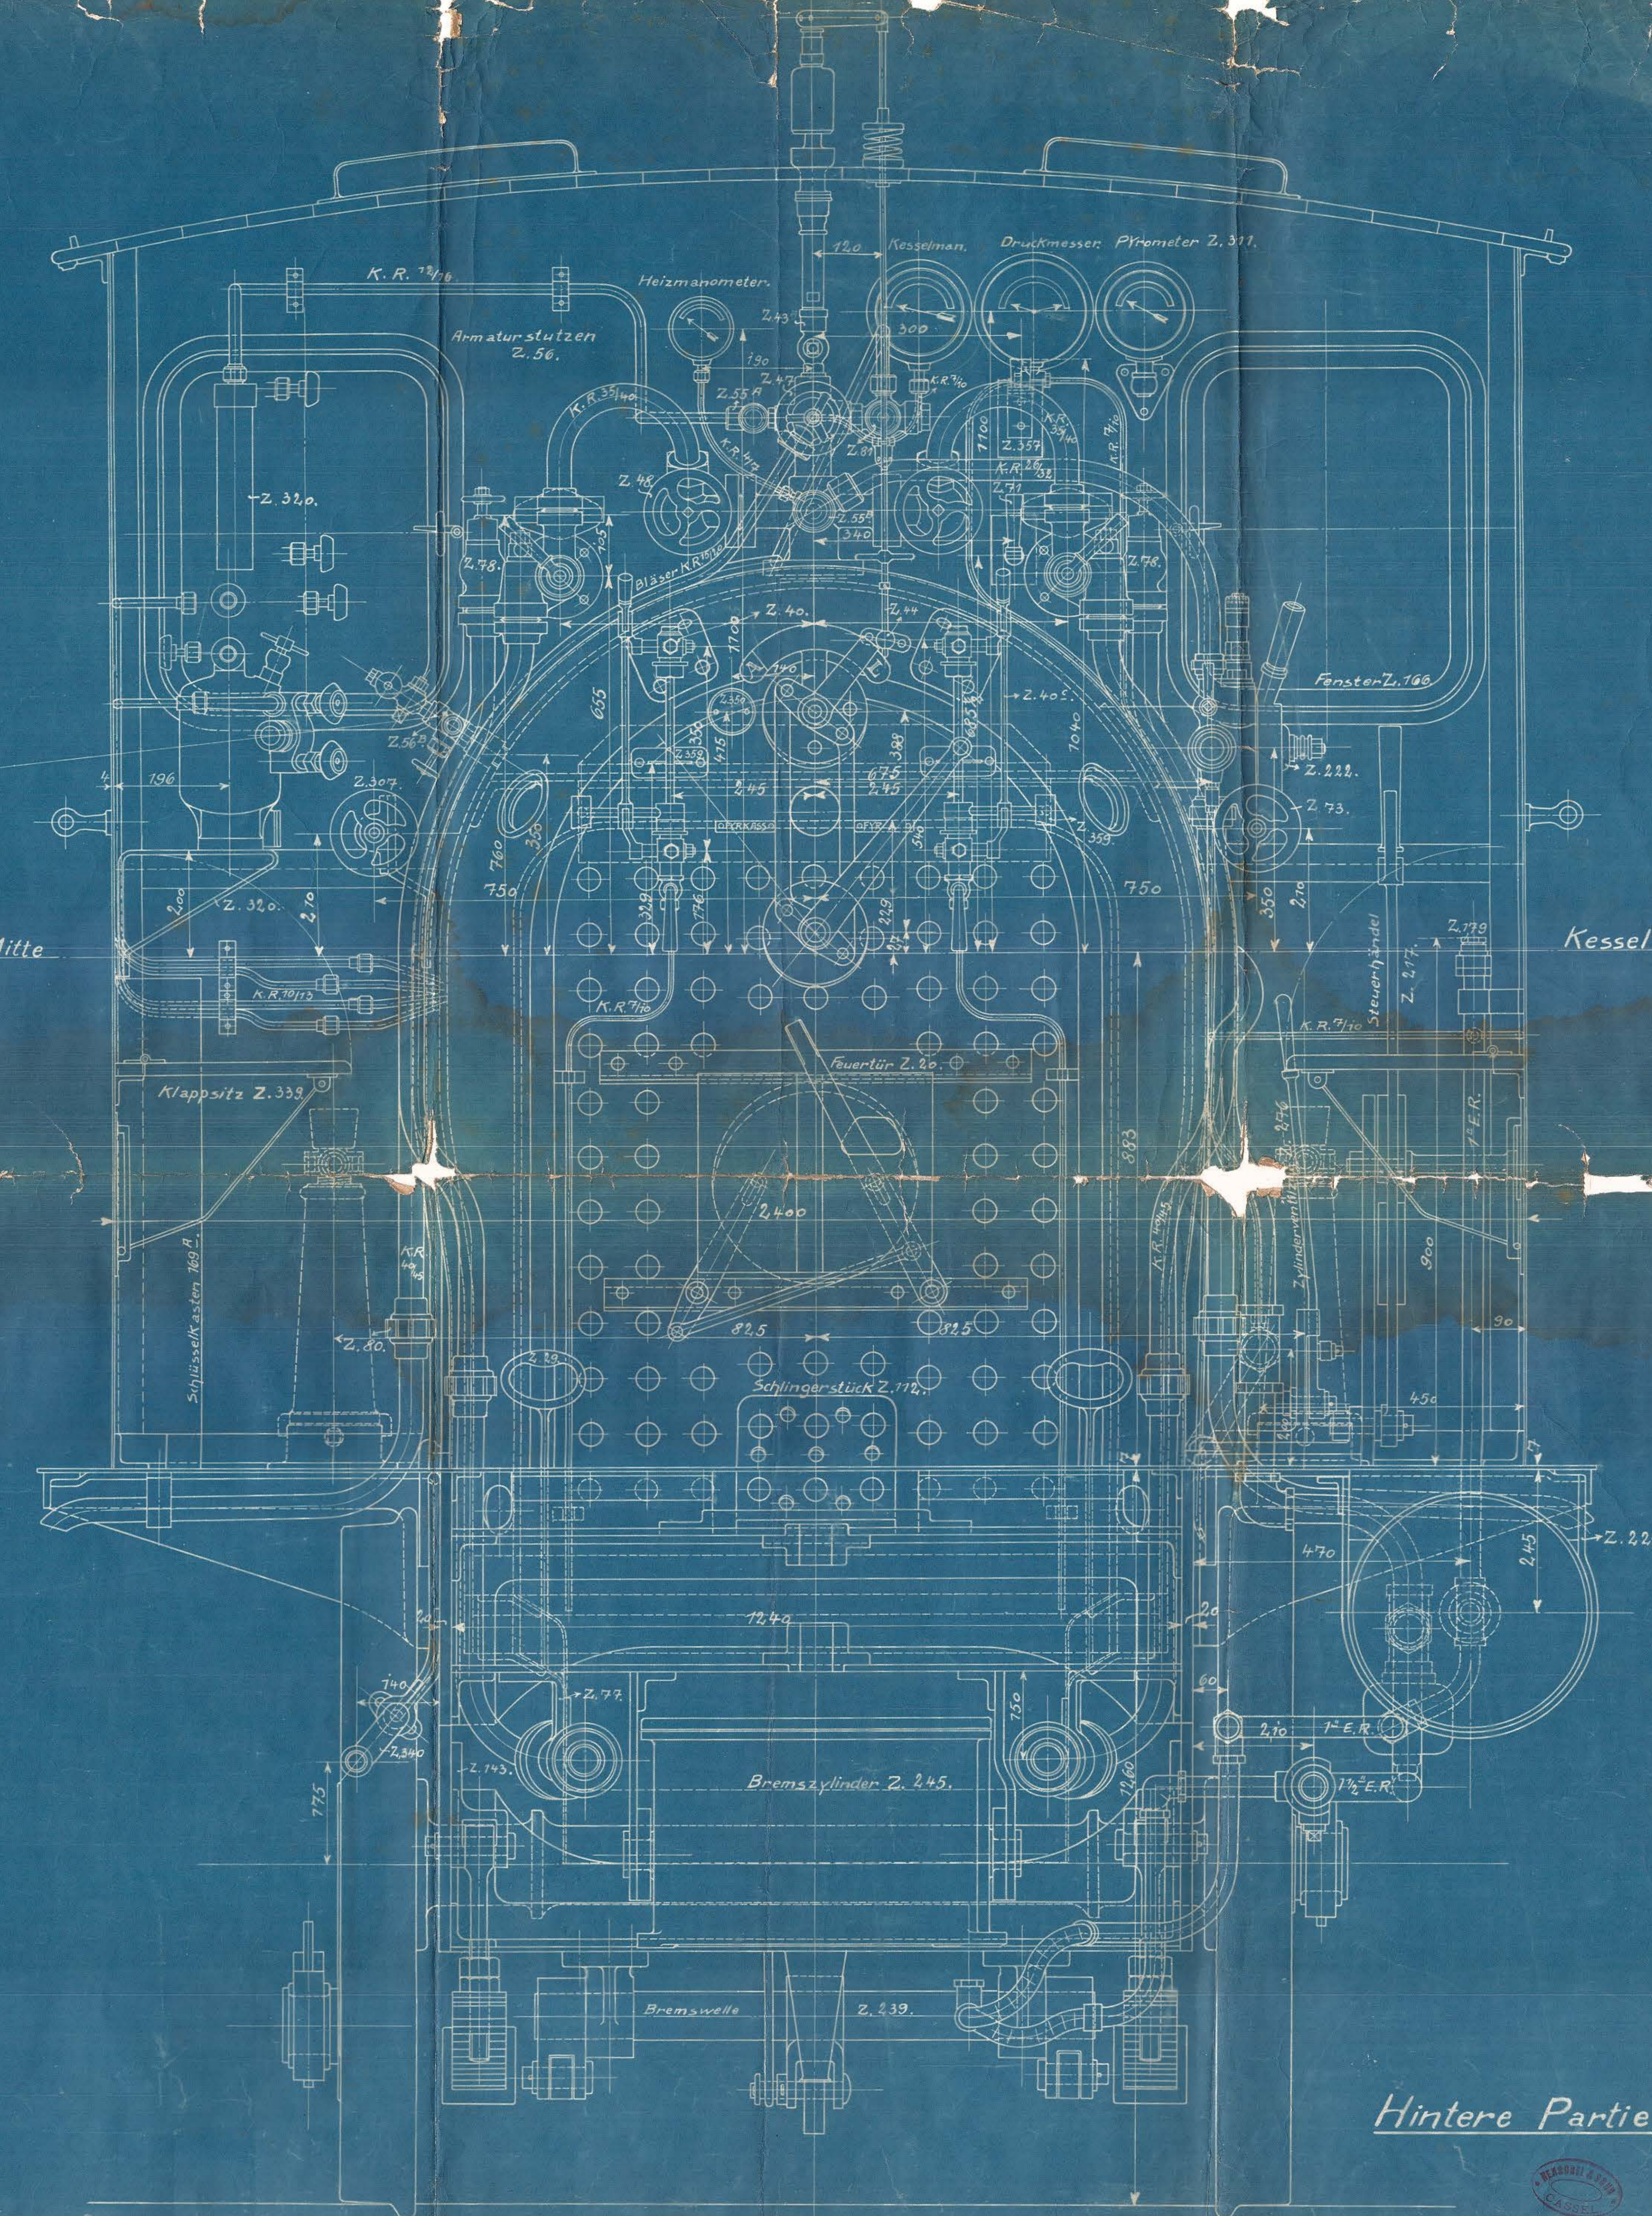


Rohranordnung s.Z. 179.  
 Führerhaus Z. 164.  
 Kessel Z. 1.  
 Rohrschellen Z. 340 u. 343.  
 Rohrverschraubungen Z. 80 u. 88 A.

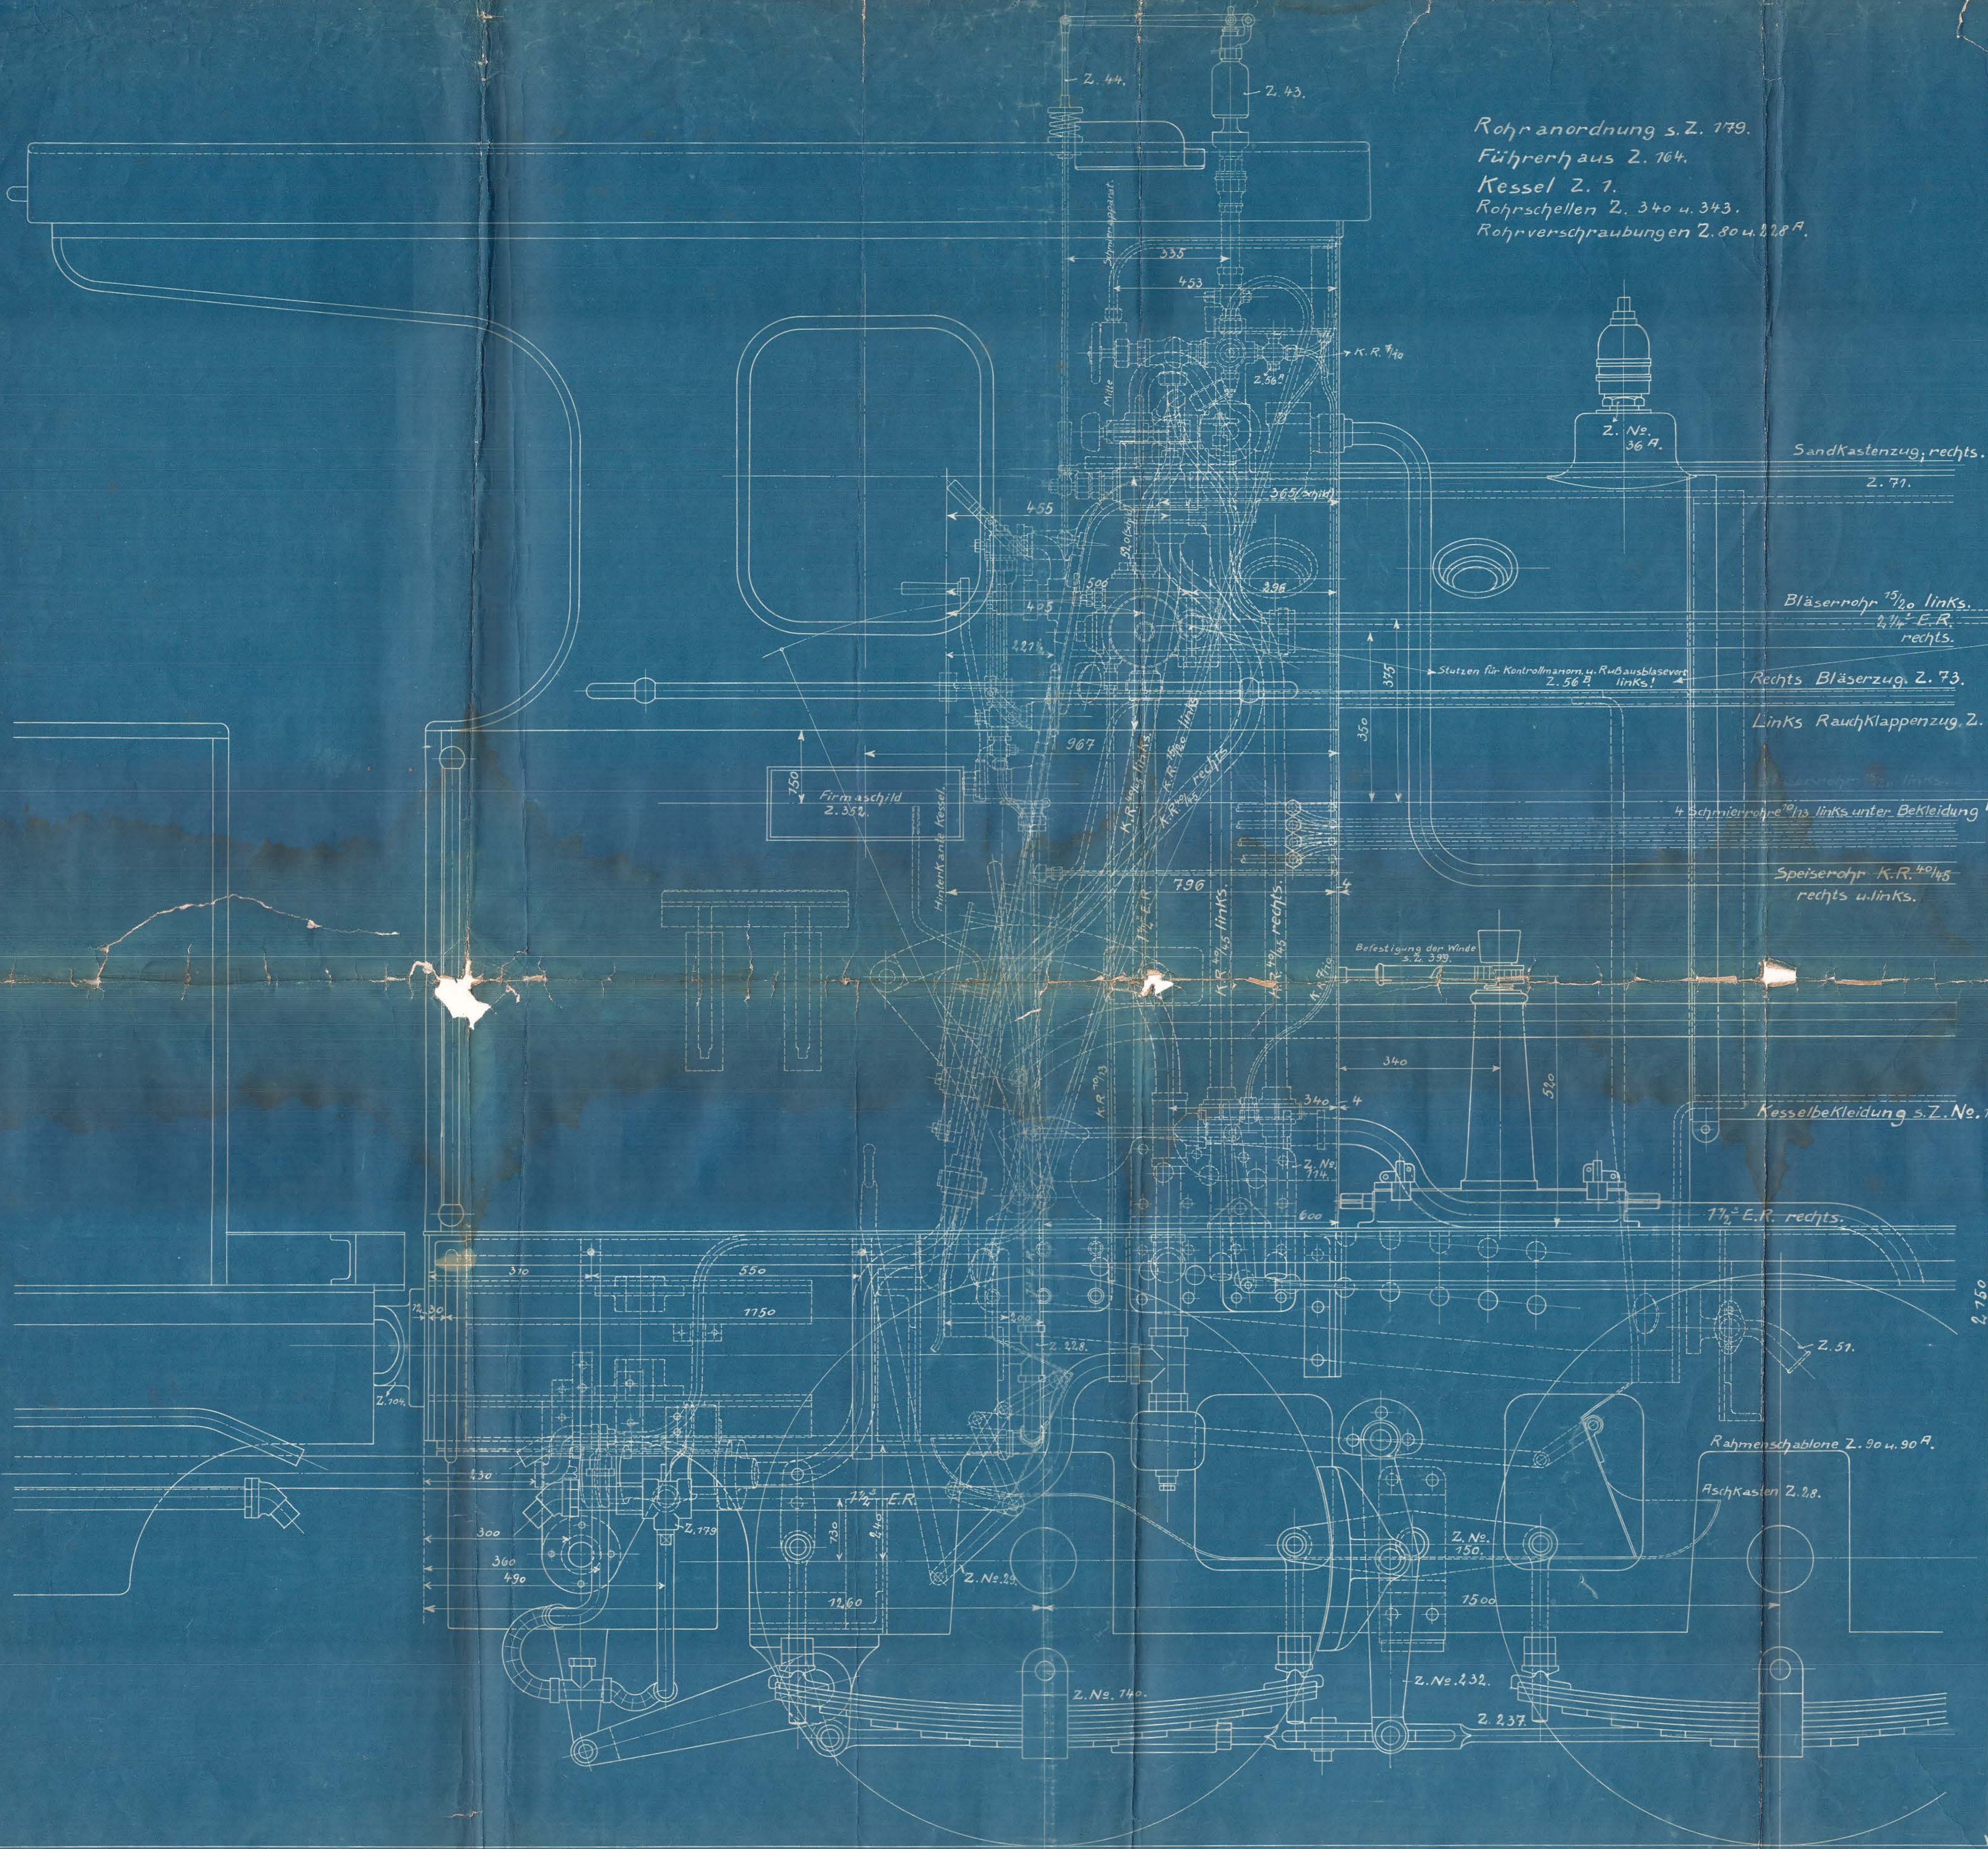

Sandkastenzug, rechts.  
Z. 71.

Bläserrohr  $1\frac{1}{2}$ " links.  
 $1\frac{1}{2}$ " E.R. rechts.

Rechts Bläserzug, Z. 73.  
Links Rauchklappenzug, Z. 307.

Mitte

4 Schmirnrohre  $1\frac{1}{2}$ " links unter Bekleidung

Speiserohr K.R.  $1\frac{1}{2}$ " rechts u links.

Kesselbekleidung s.Z. No. 172.

$1\frac{1}{2}$ " E.R. rechts.

Rahmensablonne Z. 90 u. 90 A.  
Aschkasten Z. 88.

Kessel

Hintere Partie.

