

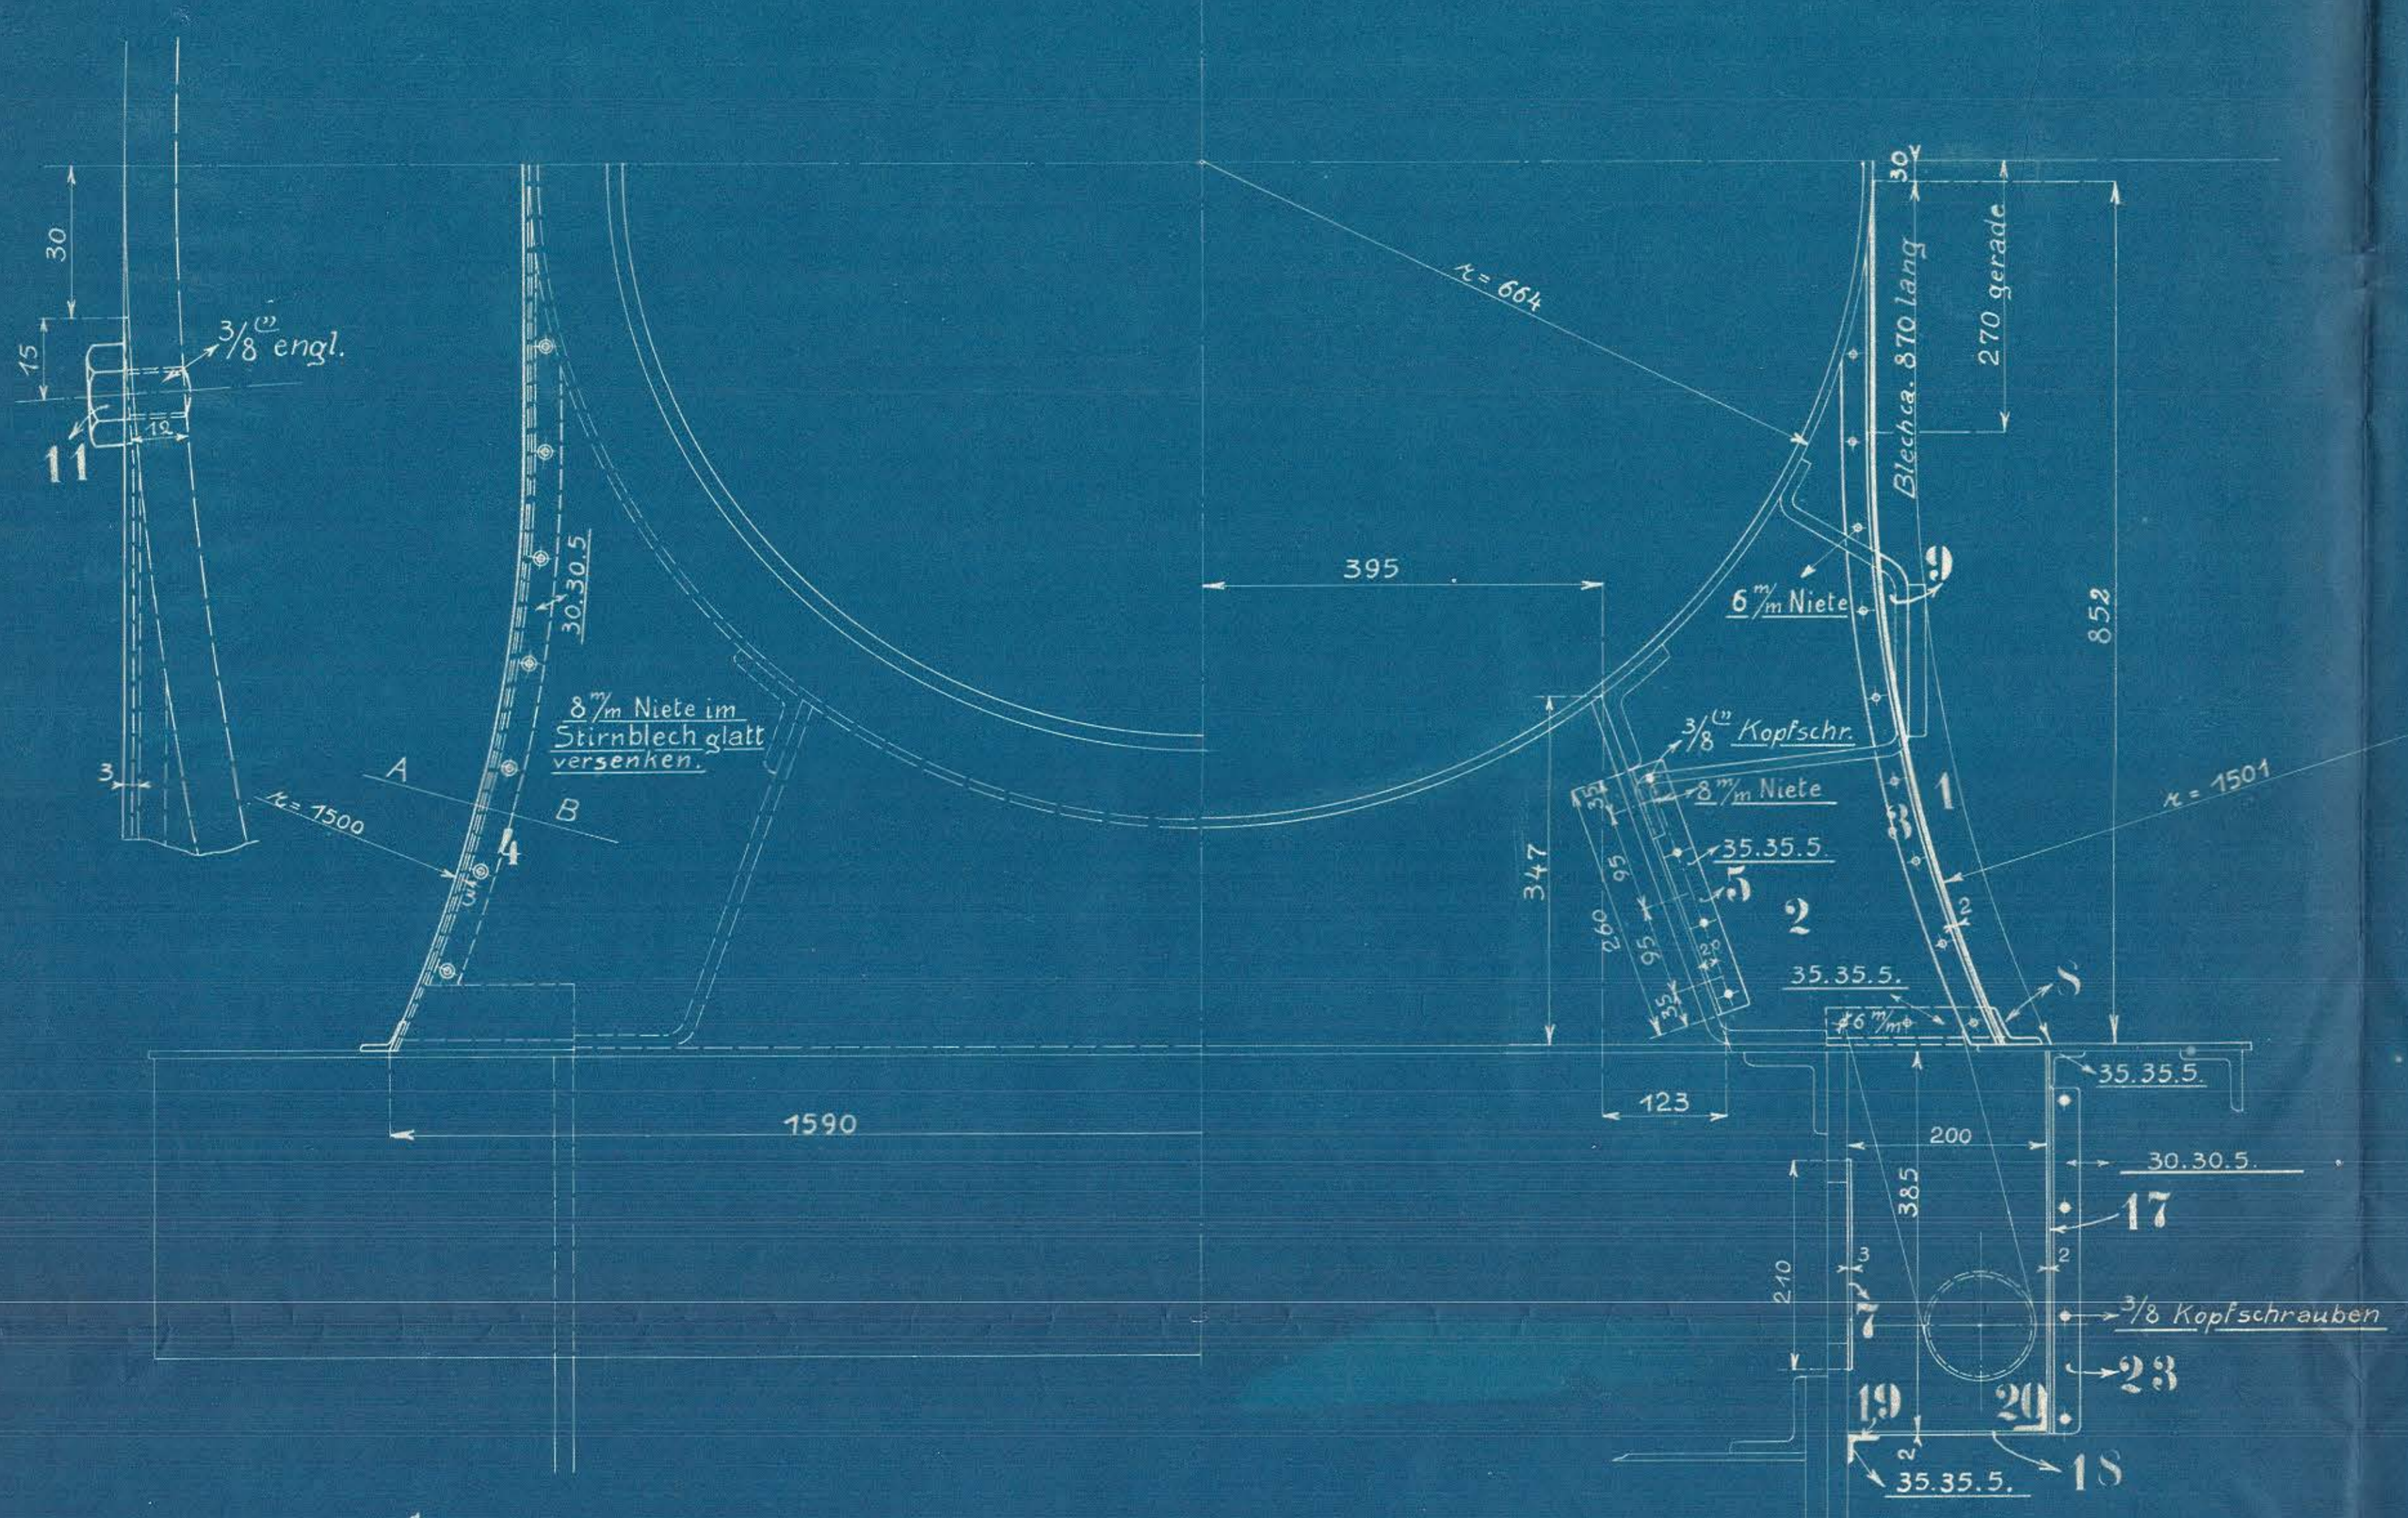


| Ausführung für eine Lokomotive |  |        |          |           |                               | Material-Bestellung für eine Lokomotive |    |
|--------------------------------|--|--------|----------|-----------|-------------------------------|---|----|
| Stückzahl                      | Benennung  | Nummer | Material | Werkstatt | Dimensionen und Modellzeichen | kg                                      | kg |
| 2                              | Gebog. W.E. 35.35.5. <sup>(1 rechts 1 links)</sup> | 19     | F.I.E.   |           |                               |   |    |
| 2                              | " " 30.30.5. <sup>(1 rechts 1 links)</sup>         | 20     | " "      |           |                               |   |    |
| 2                              | W.E. 35.35.5.                                      | 21     | " "      |           |                               |   |    |
| 2                              | " " 35.35.5.                                       | 22     | " "      |           |                               |   |    |
| 2                              | " " 30.30.5.                                       | 23     | " "      |           |                               |   |    |

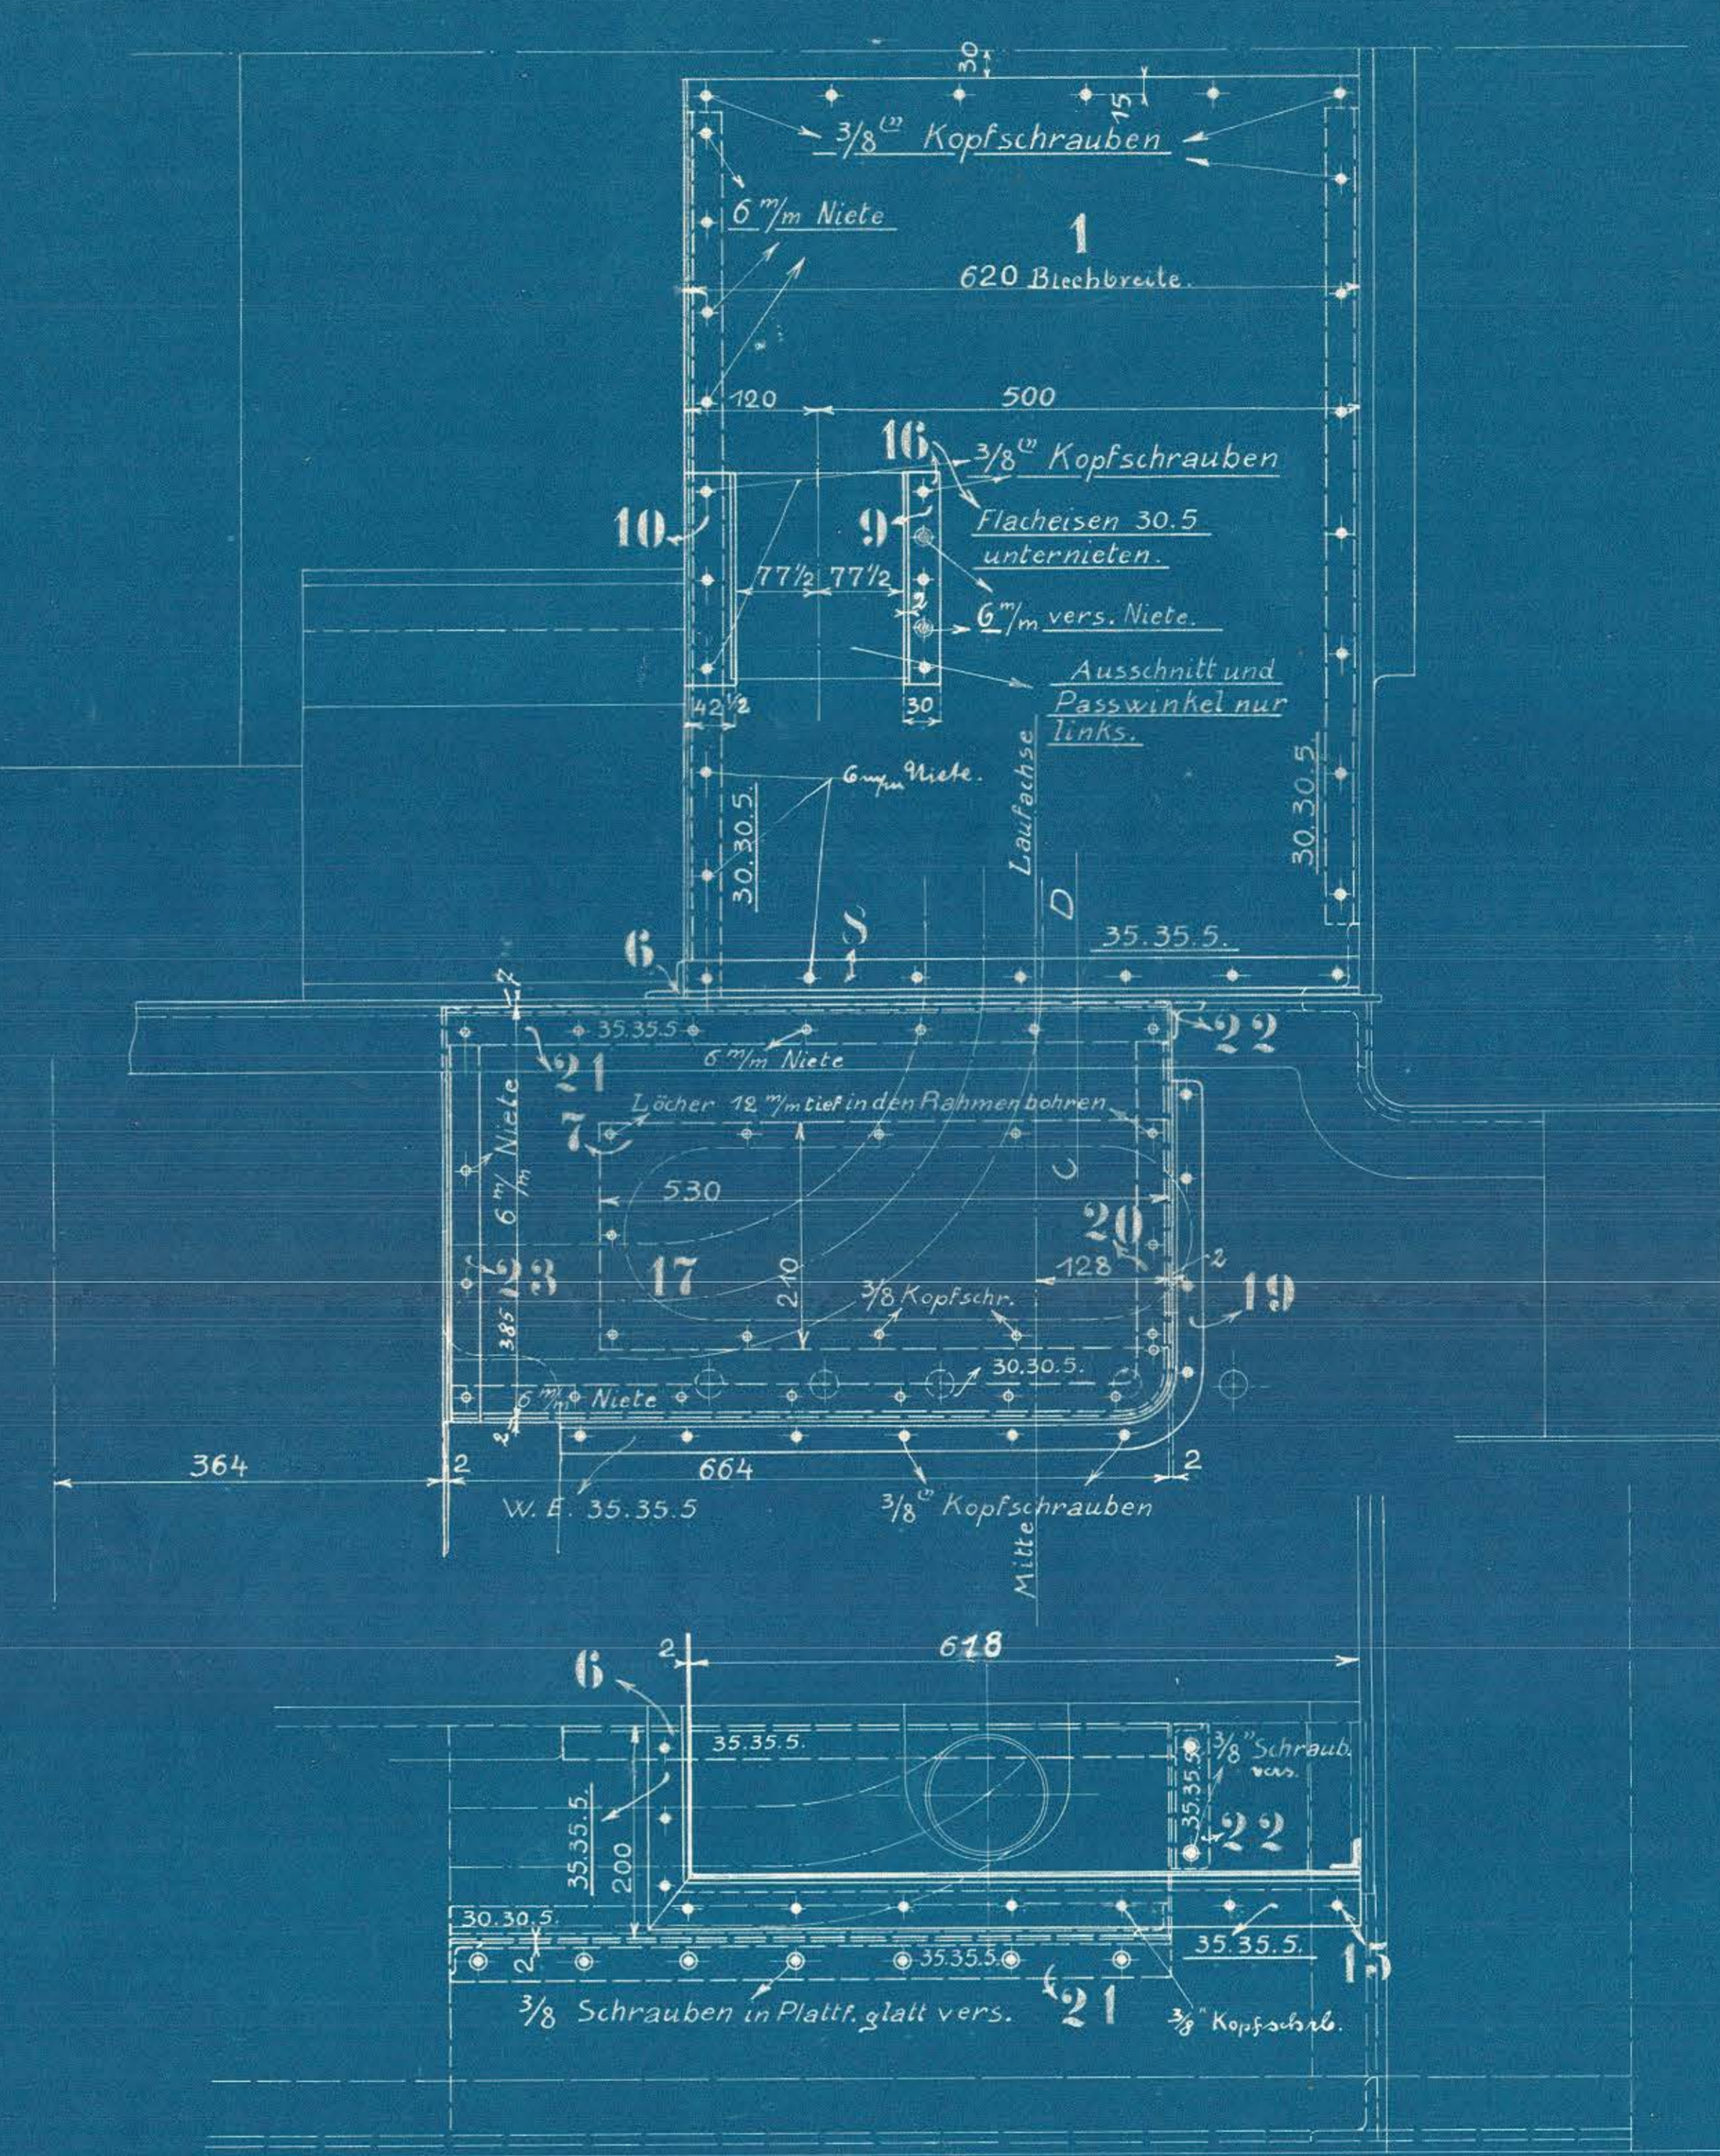

Schnitt A-B.

Schnitt C-D.

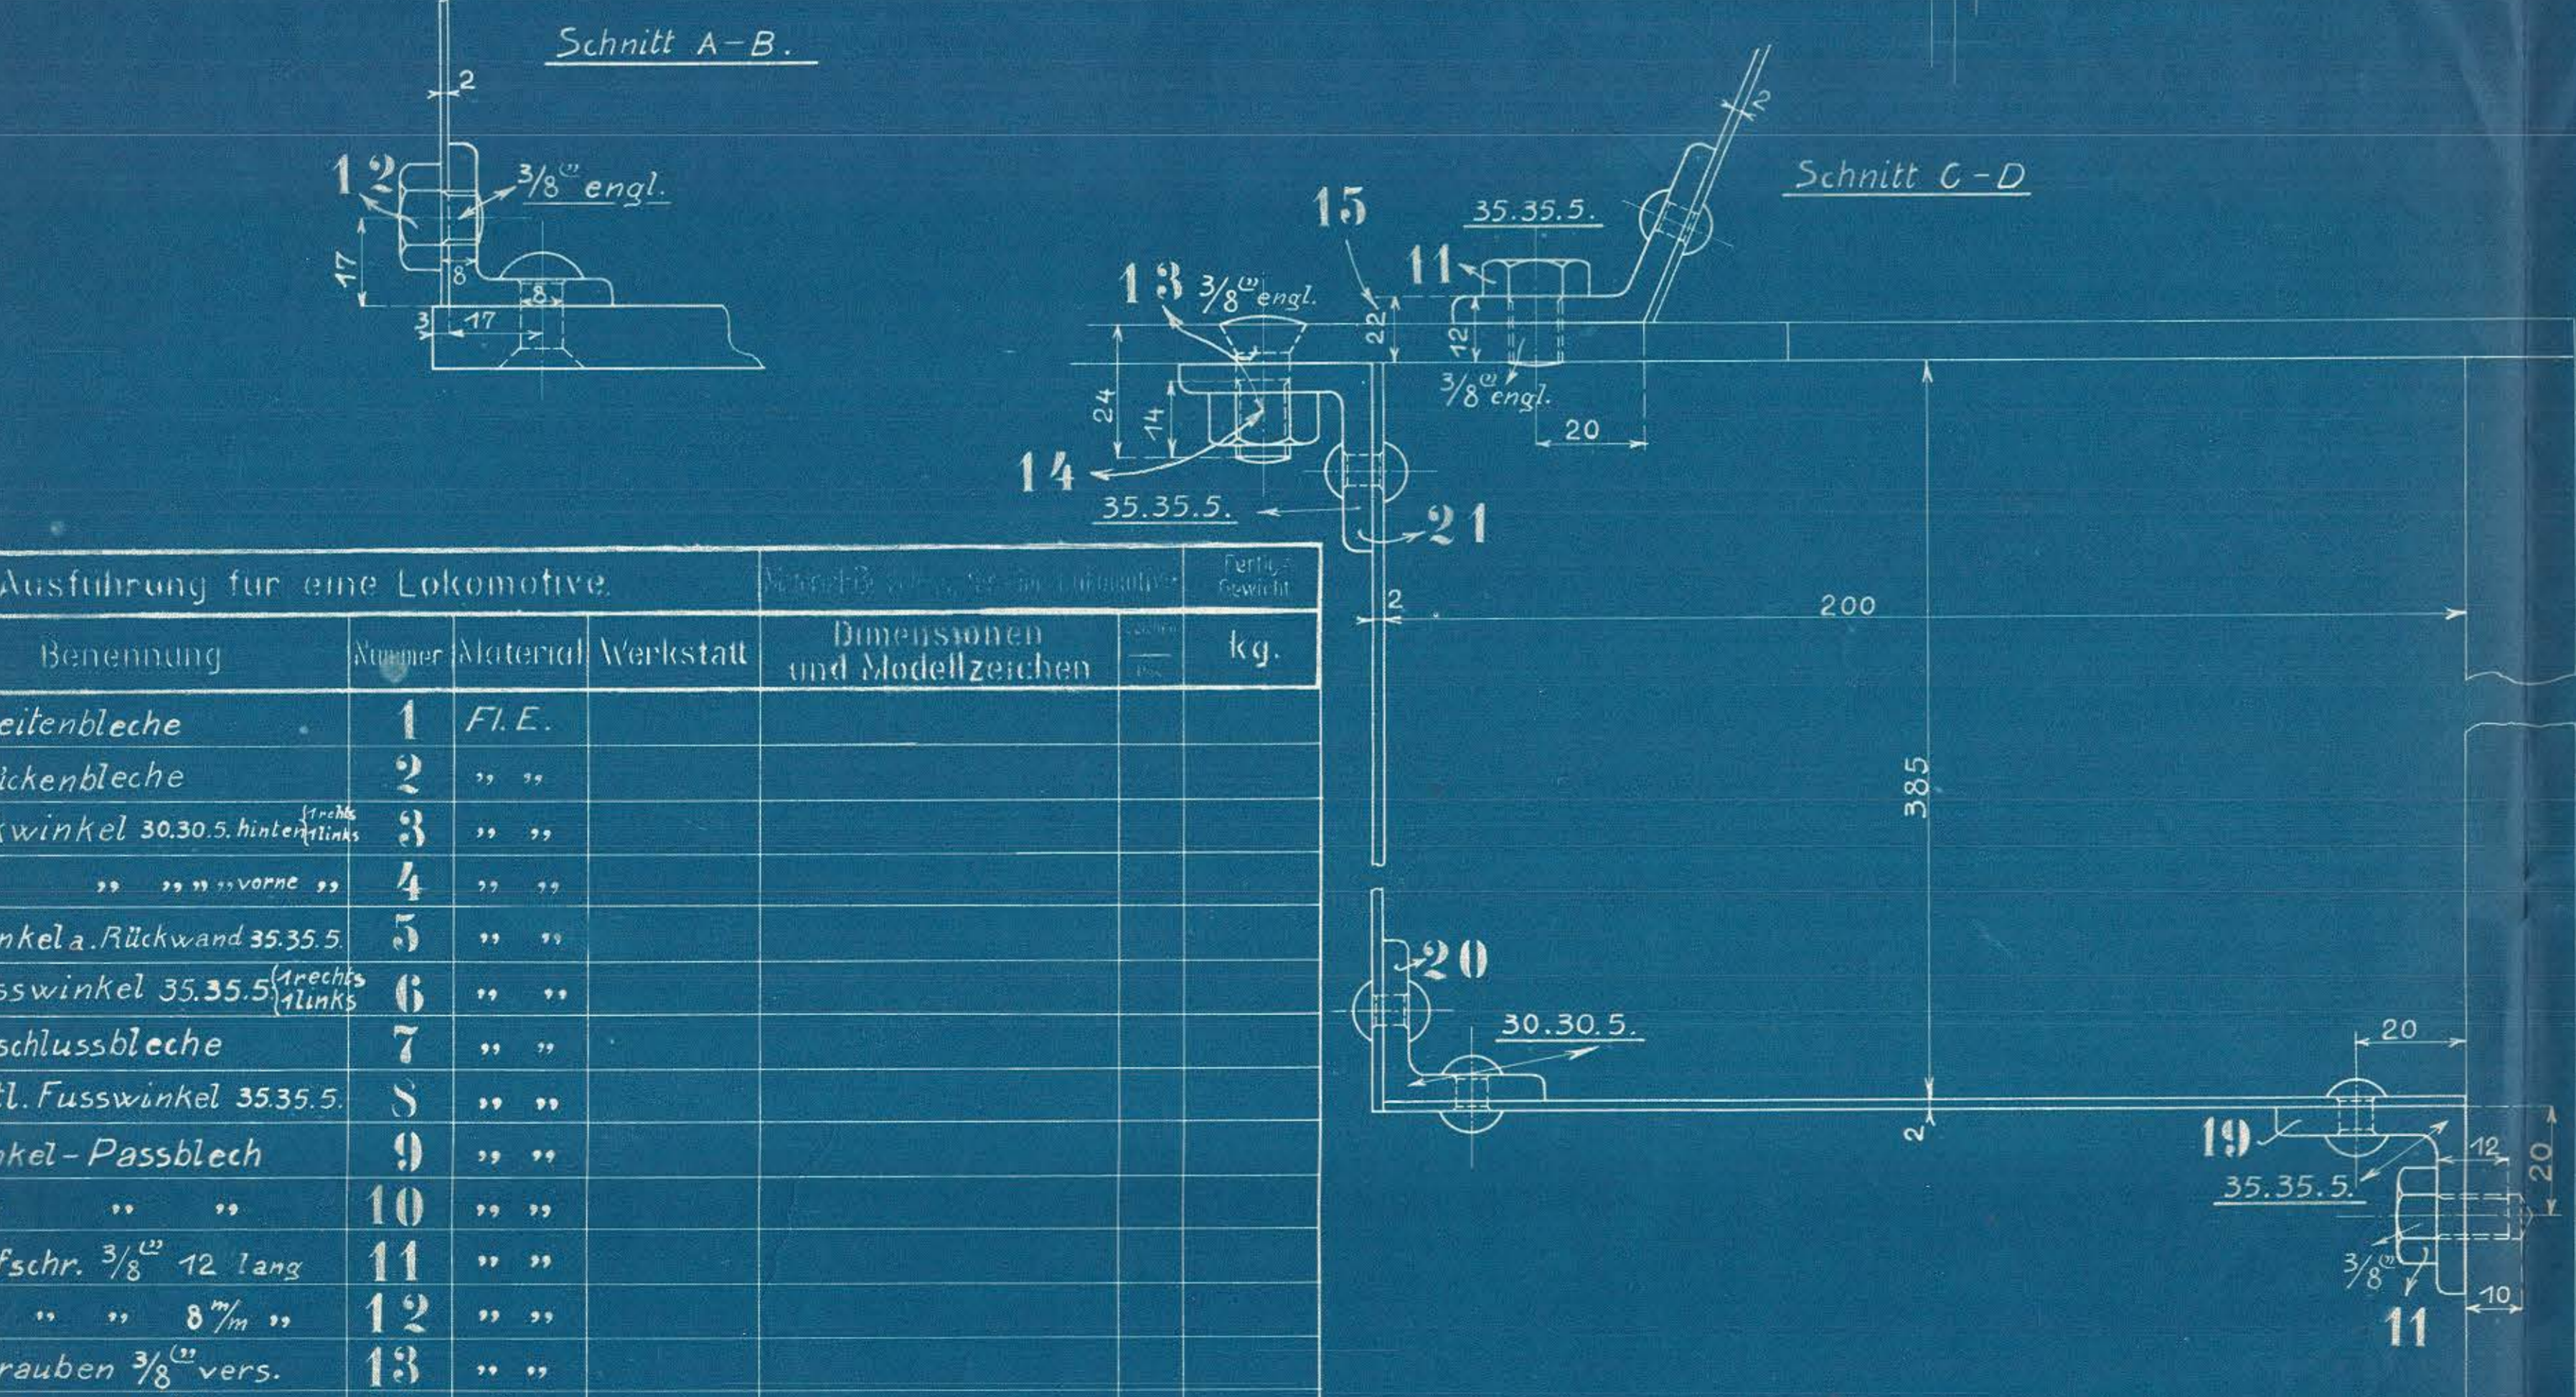

Vorsetzkasten u. Bekleidung für Einströmröhre.

| Ausführung für eine Lokomotive |   |        |          |           |                               | Material-Bestellung für eine Lokomotive |    |
|--------------------------------|---|--------|----------|-----------|-------------------------------|---|----|
| Stückzahl                      | Benennung   | Nummer | Material | Werkstatt | Dimensionen und Modellzeichen | kg                                      | kg |
| 2                              | Seitenbleche  | 1      | F.I.E.   |           |                               |   |    |
| 2                              | Rückenbleche  | 2      | " "      |           |                               |   |    |
| 2                              | Eckwinkel 30.30.5. hinten <sup>(1 rechts 1 links)</sup> | 3      | " "      |           |                               |   |    |
| 2                              | " " " " vorne "   | 4      | " "      |           |                               |   |    |
| 2                              | Winkela. Rückwand 35.35.5.                              | 5      | " "      |           |                               |   |    |
| 2                              | Fusswinkel 35.35.5. <sup>(1 rechts 1 links)</sup>       | 6      | " "      |           |                               |   |    |
| 2                              | Verschlussbleche  | 7      | " "      |           |                               |   |    |
| 2                              | Seitl. Fusswinkel 35.35.5.                              | 8      | " "      |           |                               |   |    |
| 1                              | Winkel-Passblech  | 9      | " "      |           |                               |   |    |
| 1                              | " " "   | 10     | " "      |           |                               |   |    |
| 86                             | Kopfschr. 3/8 12 lang                                   | 11     | " "      |           |                               |   |    |
| 22                             | " " " 8 mm "  | 12     | " "      |           |                               |   |    |
| 18                             | Schrauben 3/8 vers.                                     | 13     | " "      |           |                               |   |    |
| 18                             | Muttern 3/8   | 14     | " "      |           |                               |   |    |
| 2                              | Kopfschrauben 3/8 22 mm                                 | 15     | " "      |           |                               |   |    |
| 1                              | Flacheisen 30.5.  | 16     | " "      |           |                               |   |    |
| 2                              | Seitenbleche  | 17     | " "      |           |                               |   |    |
| 2                              | Bodenbleche   | 18     | " "      |           |                               |   |    |