600 X 350

Odsherreds Jernbane.

Kobber - Fyrkasse.

Lokomotiver Litra C,
Nr 11 og 12.

1:5.

set forfra

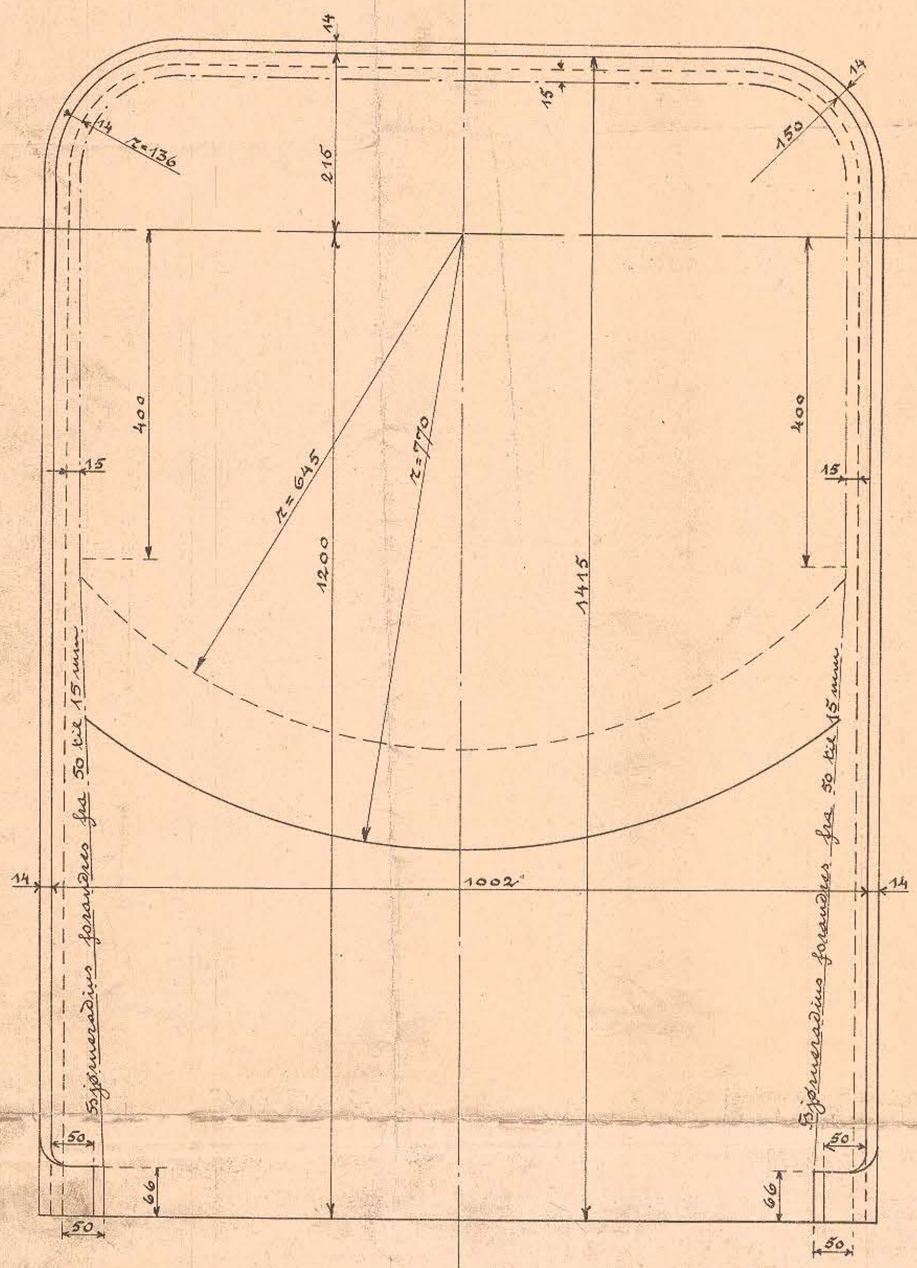

set bagfra

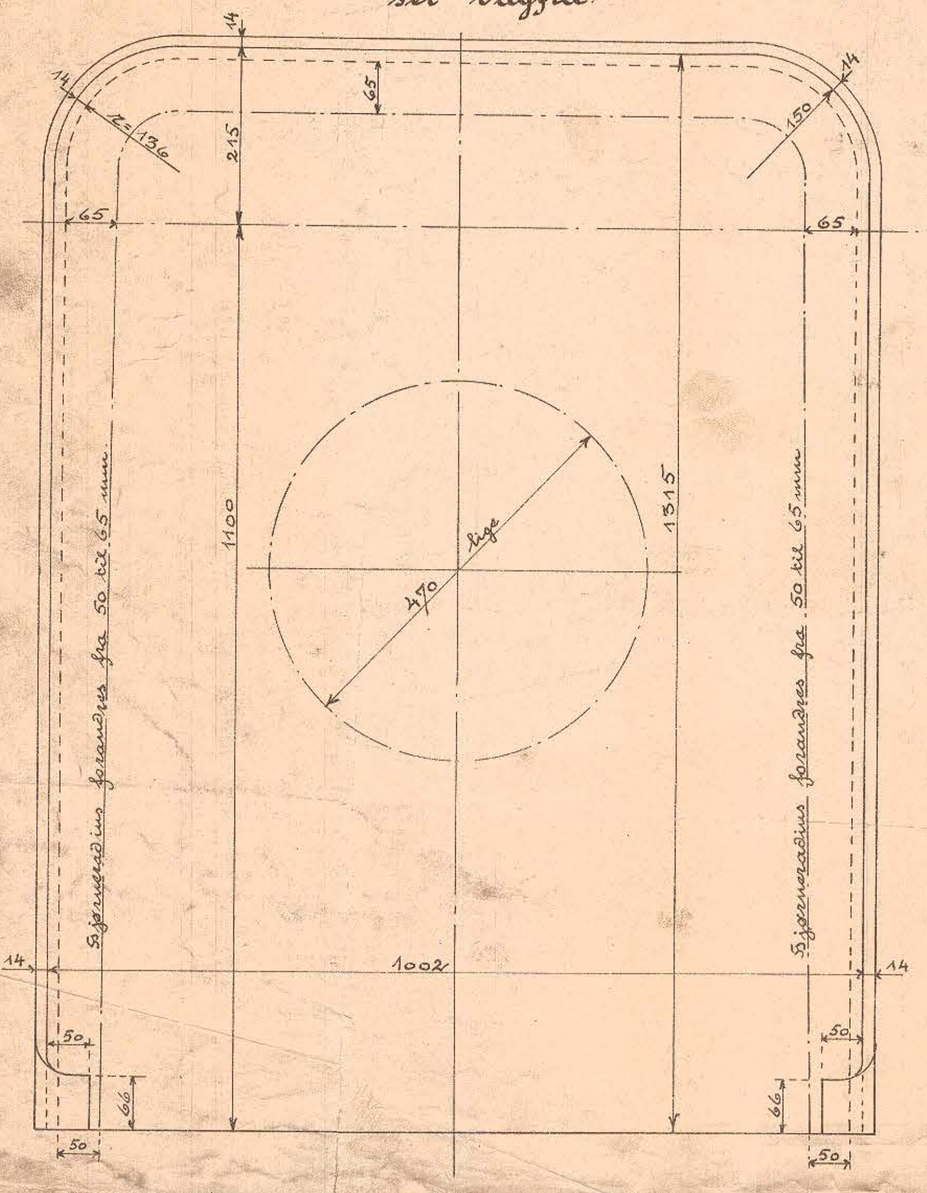

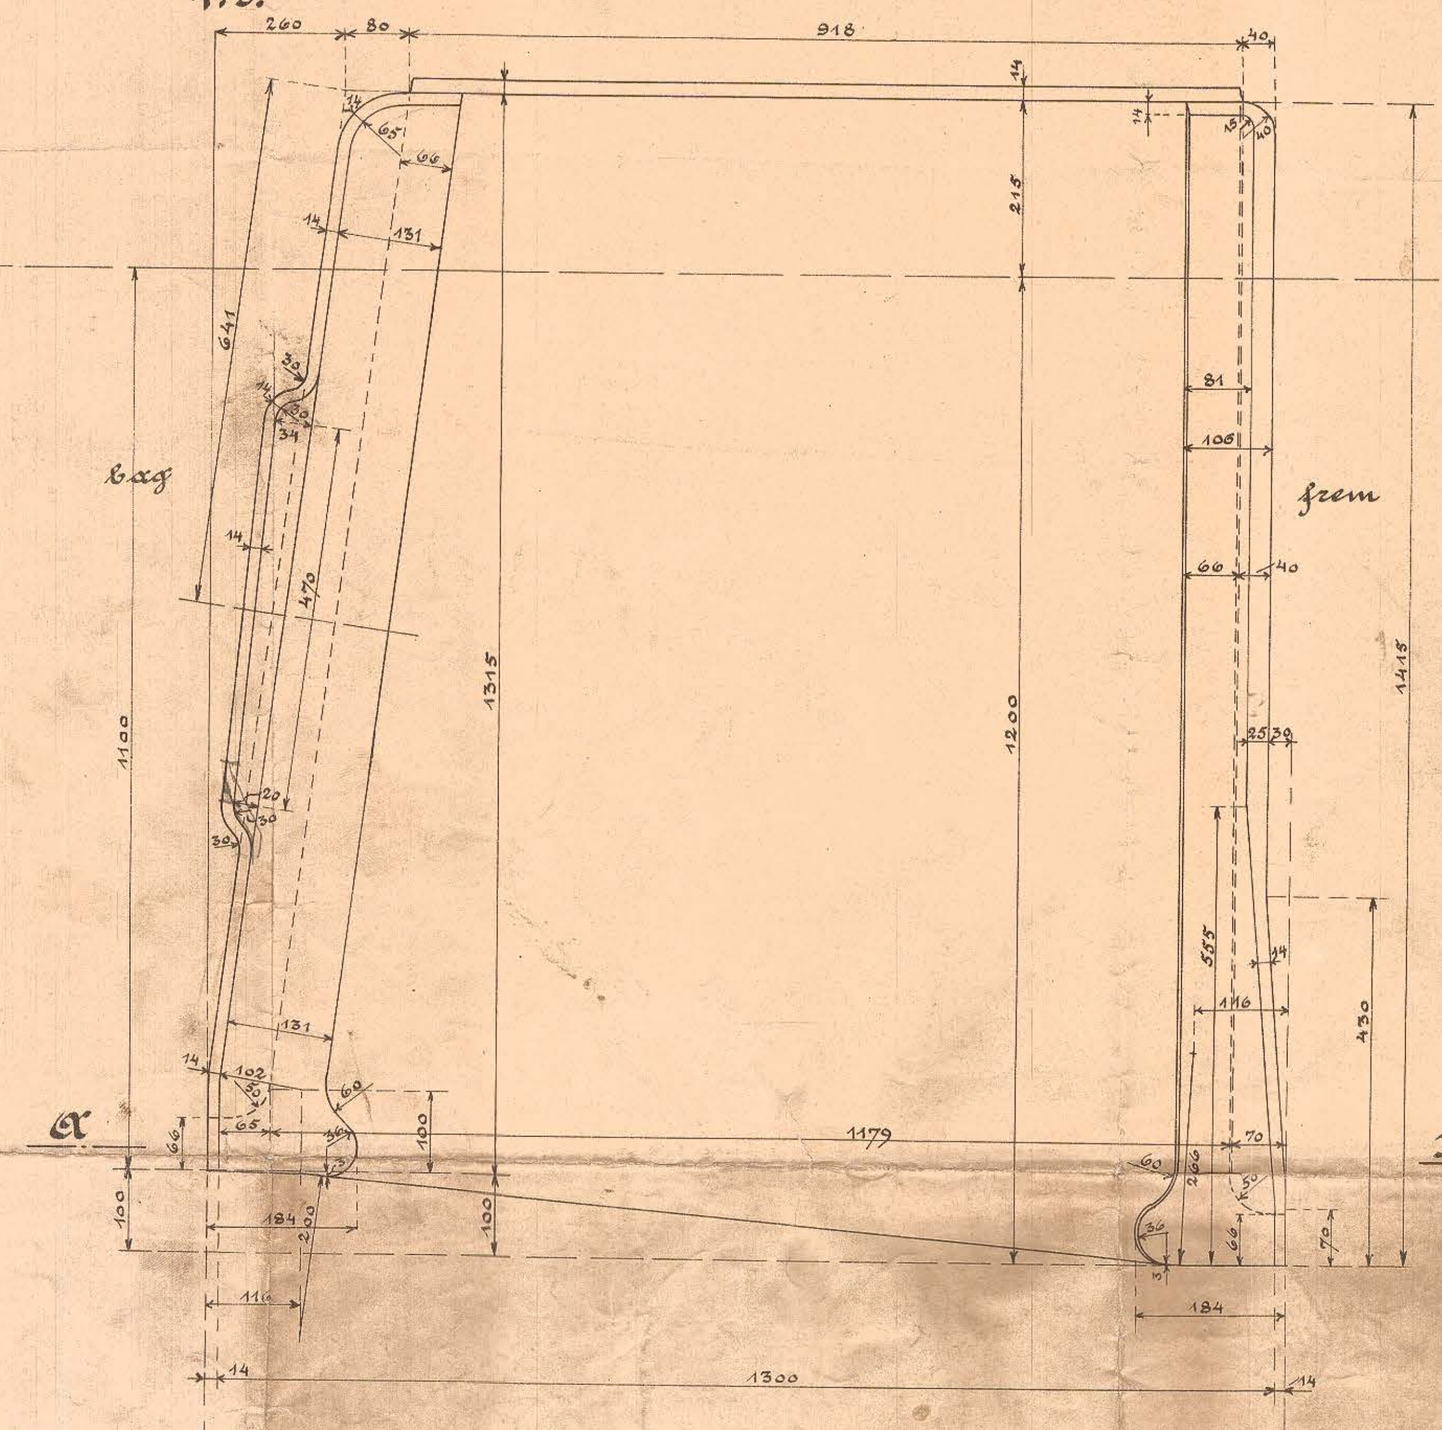

Snit A-B.

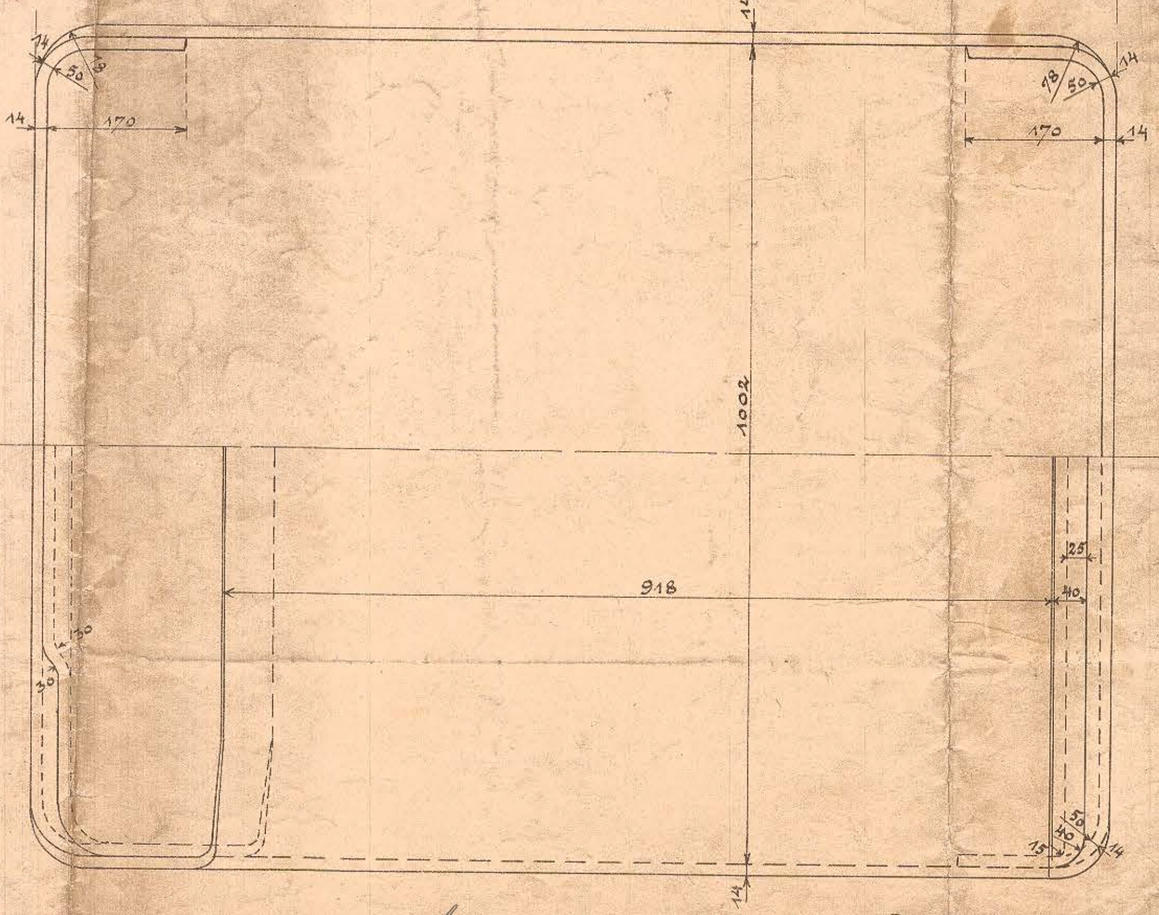

Godkjent
Odsherreds-Jernbane
Maskinafdelingen
Holbæk den /

Holbæk,