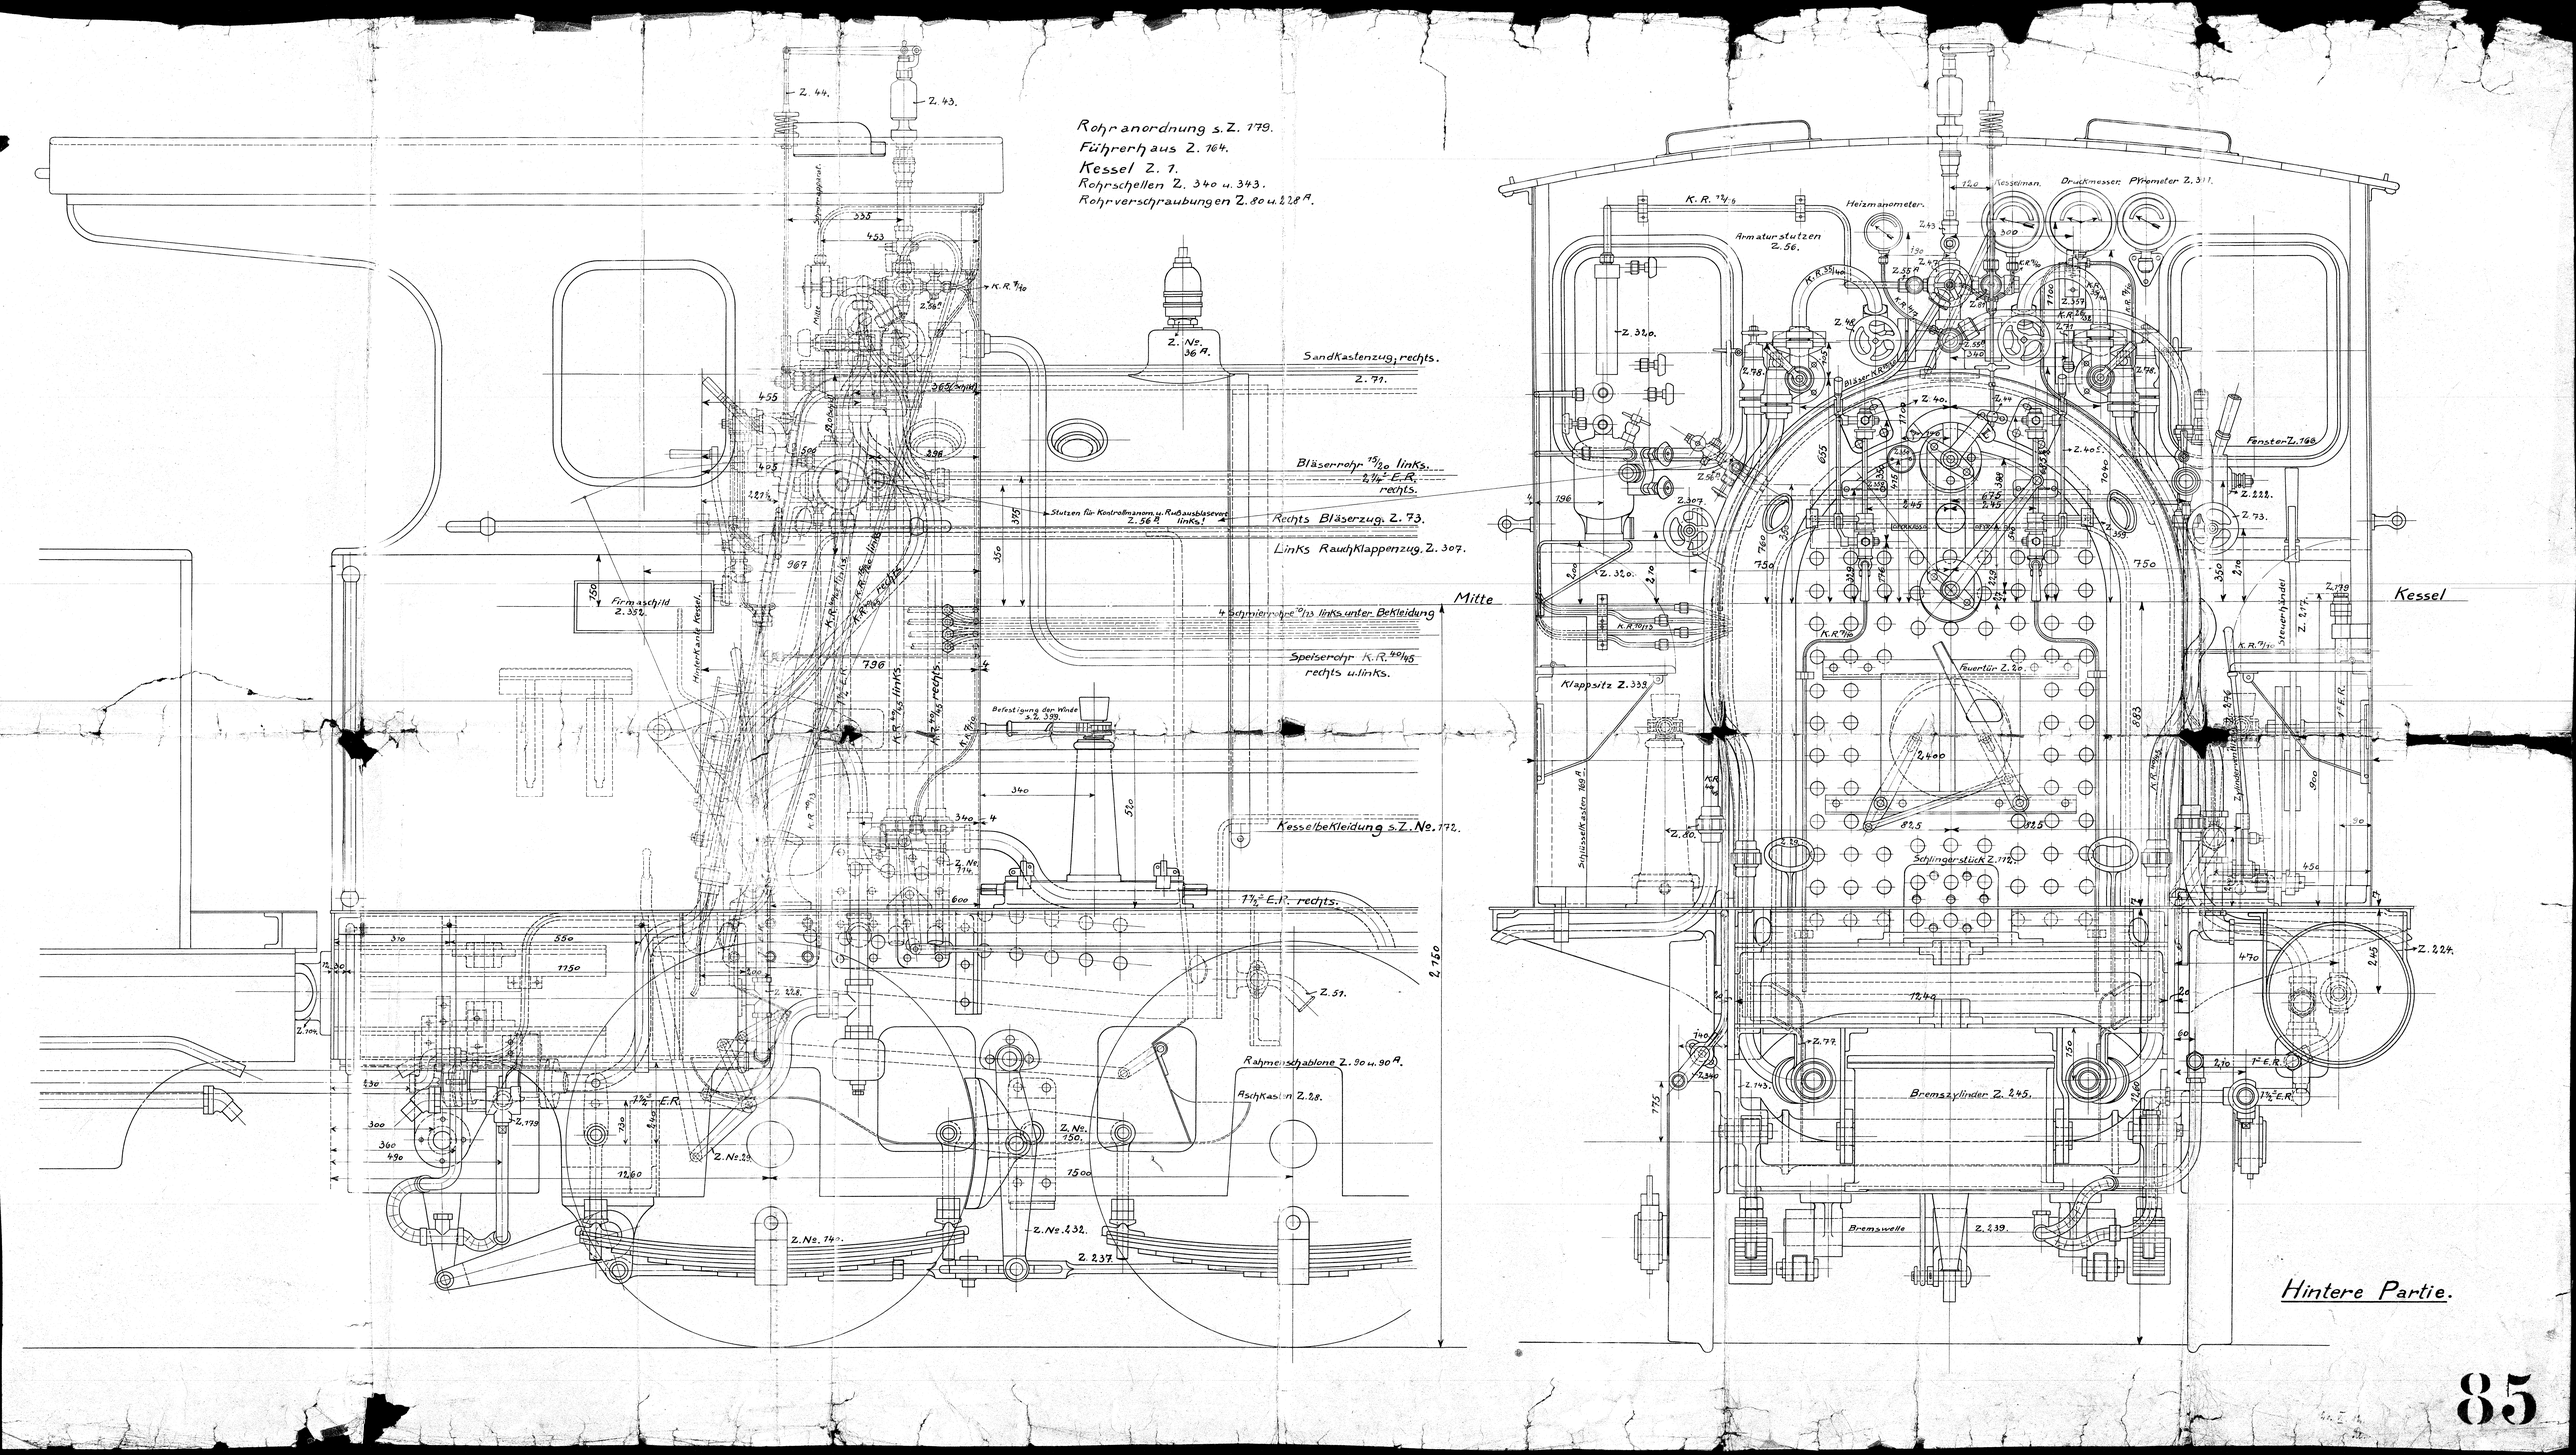
Rohranordnung s. Z. 179.
Führerh aus Z. 164.
Kessel Z. 1.
Rohrschellen Z. 340 u. 343.
Rohrverschraubungen Z. 80 u. 228 A.
Sandkastenzug; rechts.
Z. 71.
Bläserrohr 15/20 links.
2¼" E.R.
rechts.
Stutzen für Kontrollmanom. u. Rußausblaseventil links.
Rechts Bläserzug. Z. 73.
Links Rauchklappenzug. Z. 307.
Mitte
4 Schmierrohre 10/13 links unter Bekleidung
Speiserohr K.R. 40/45
rechts u. links.
Kesselbekleidung s. Z. No. 172.
7½" E.R. rechts.
Rahmenschablone Z. 90 u. 90 A.
Aschkasten Z. 28.
Firmenschild Z. 332.
Hinterkante Kessel.
Z. 43.
Z. 44.
Z. No. 36 A.
Z. No. 74.
Z. No. 232.
Z. 237.
Z. No. 350.
Z. No. 774.
Z. 51.
Z. 179.
Z. 109.
Z. No. 29.
Befestigung der Winde s. Z. 339.
Kessel
Armaturstutzen Z. 56.
Heizmanometer.
Tesselman.
Druckmesser.
Pyrometer Z. 311.
Fenster Z. 168.
Z. 222.
Z. 73.
Z. 119
Steuerspindel
Z. 117.
Z. 224.
Z. 245.
Z. 320.
Z. 307.
Z. 78.
Z. 40.
Z. 405.
Z. 359.
Z. 48.
Z. 47.
Z. 55 A.
Z. 56 A.
Z. 307.
Z. 80.
Z. 77.
Z. 143.
Z. 340.
Z. 339.
Z. 20.
Z. 400.
Z. 110.
Z. 139.
Z. 139.
Z. 139