
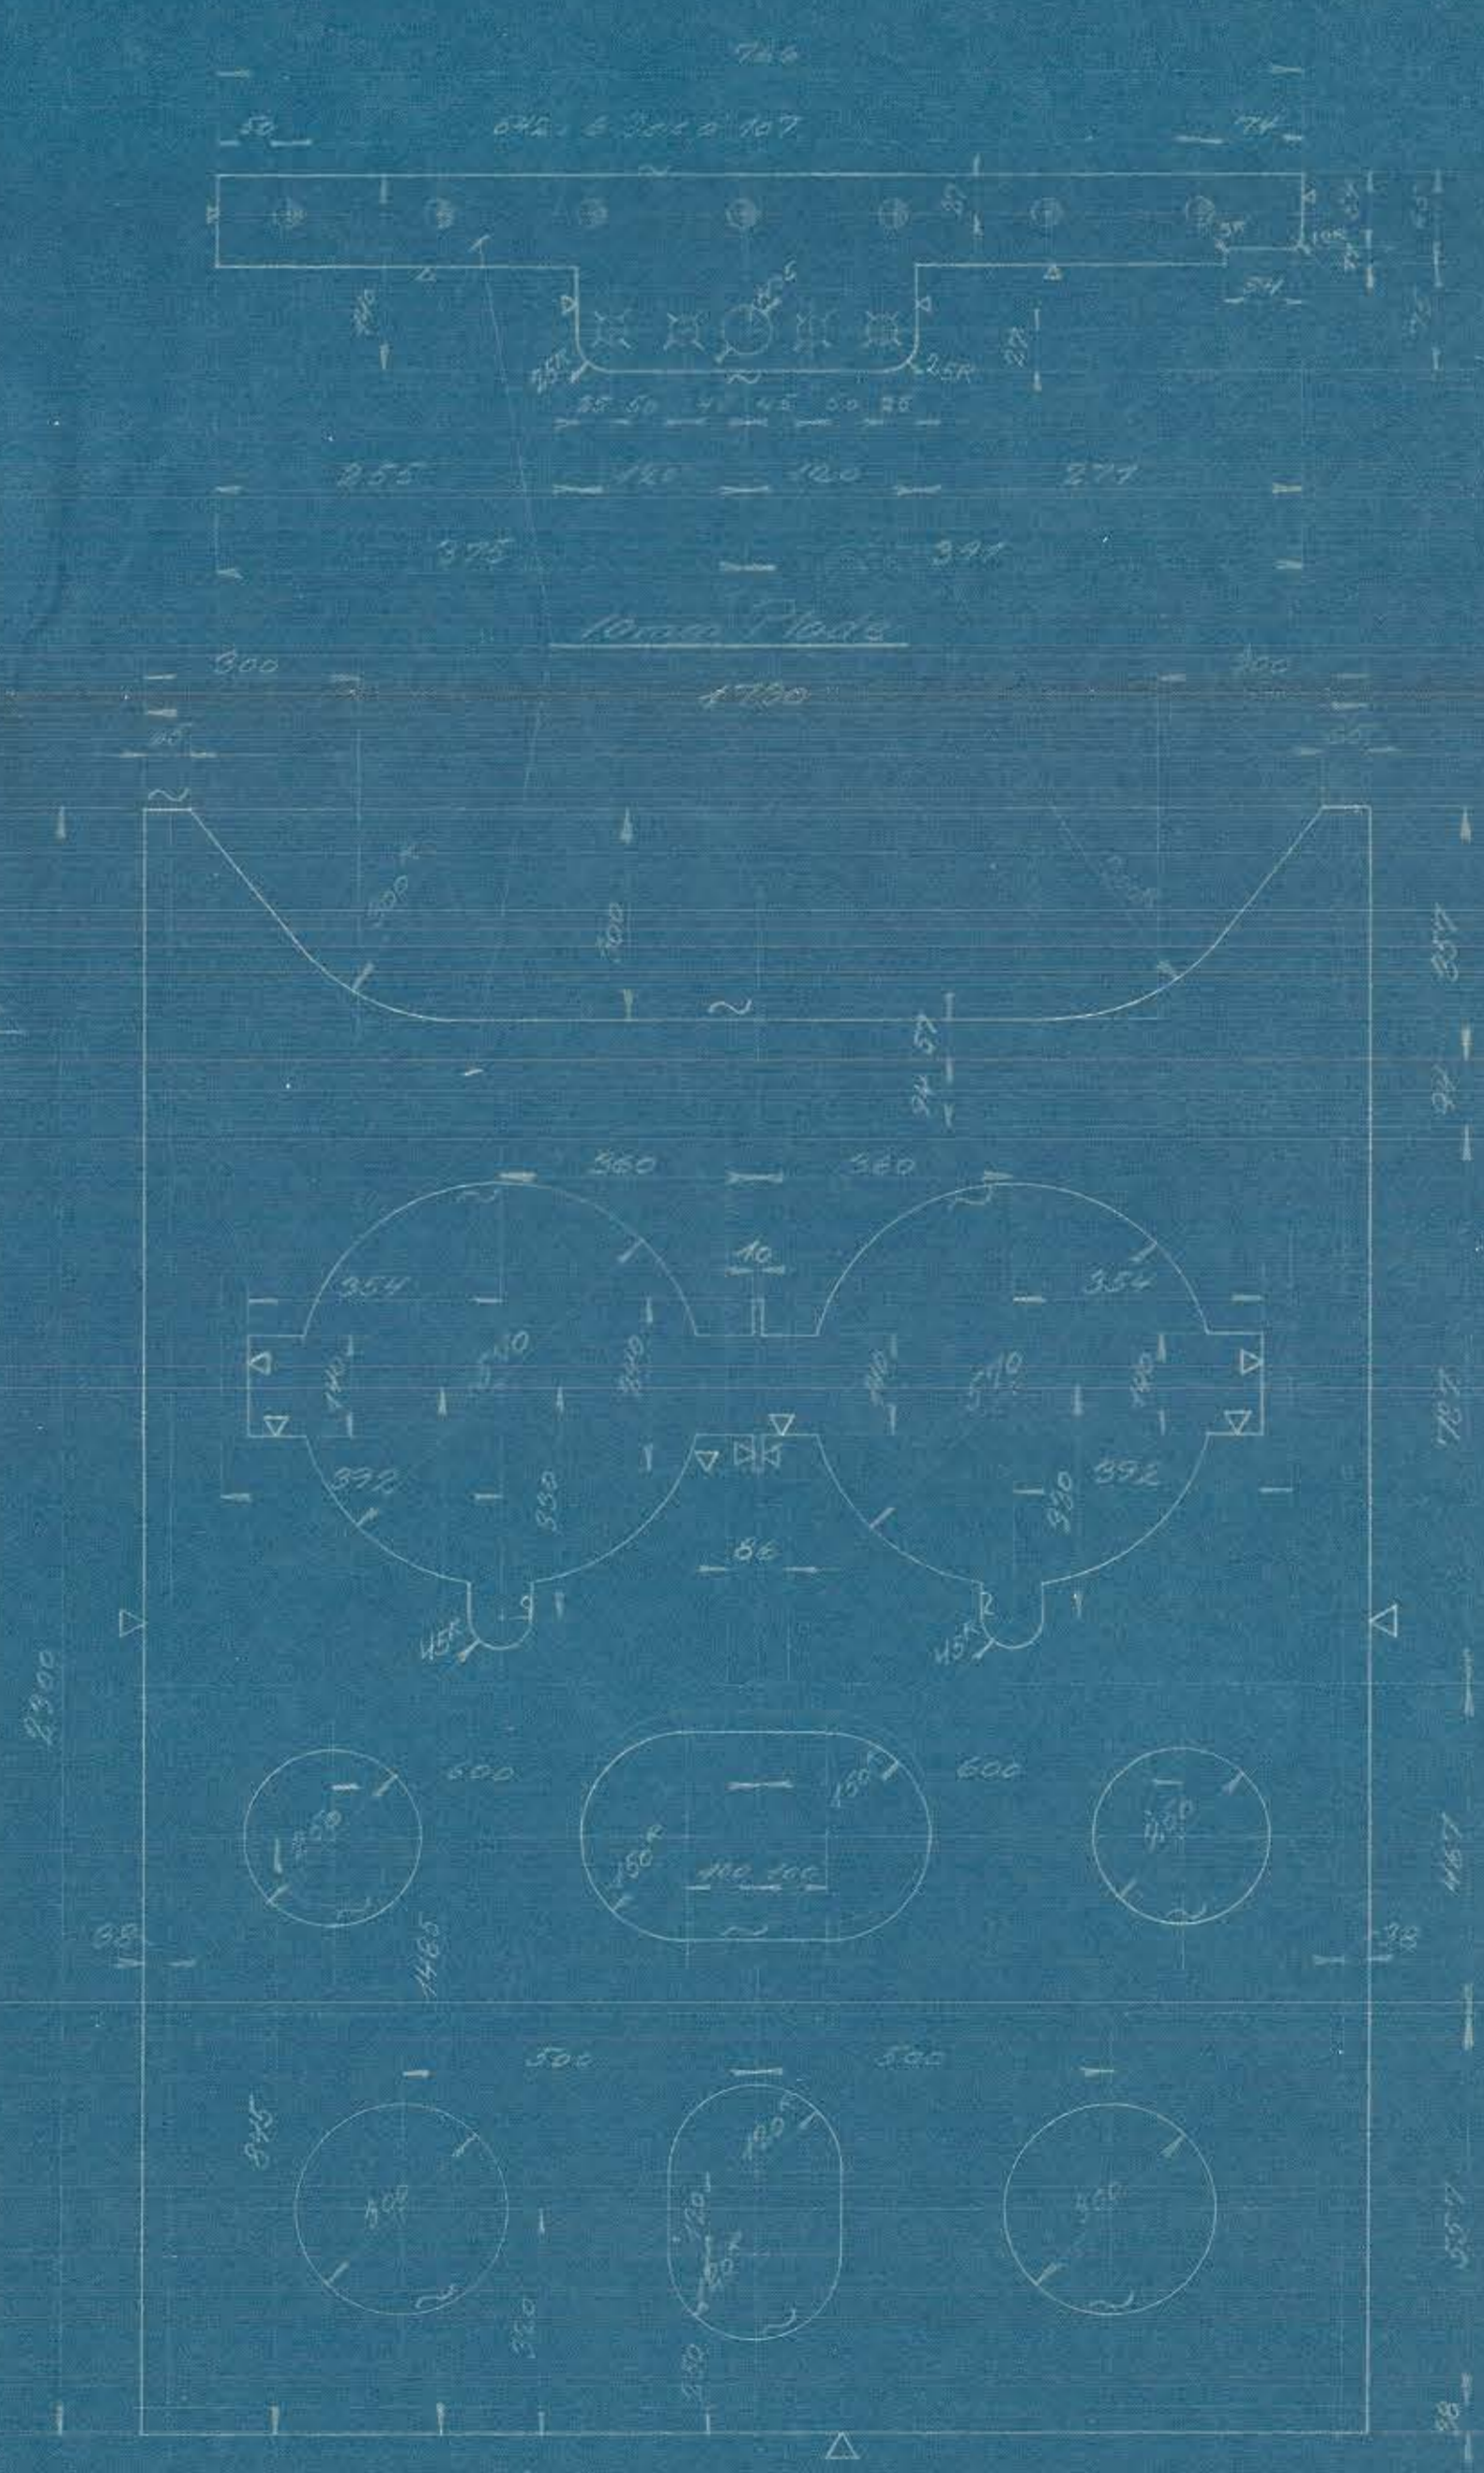


STYKLISTE (1/1)		NOVE LEGNING	TYPPEL
M.P. Nr.	0-110	DELNING	1/1

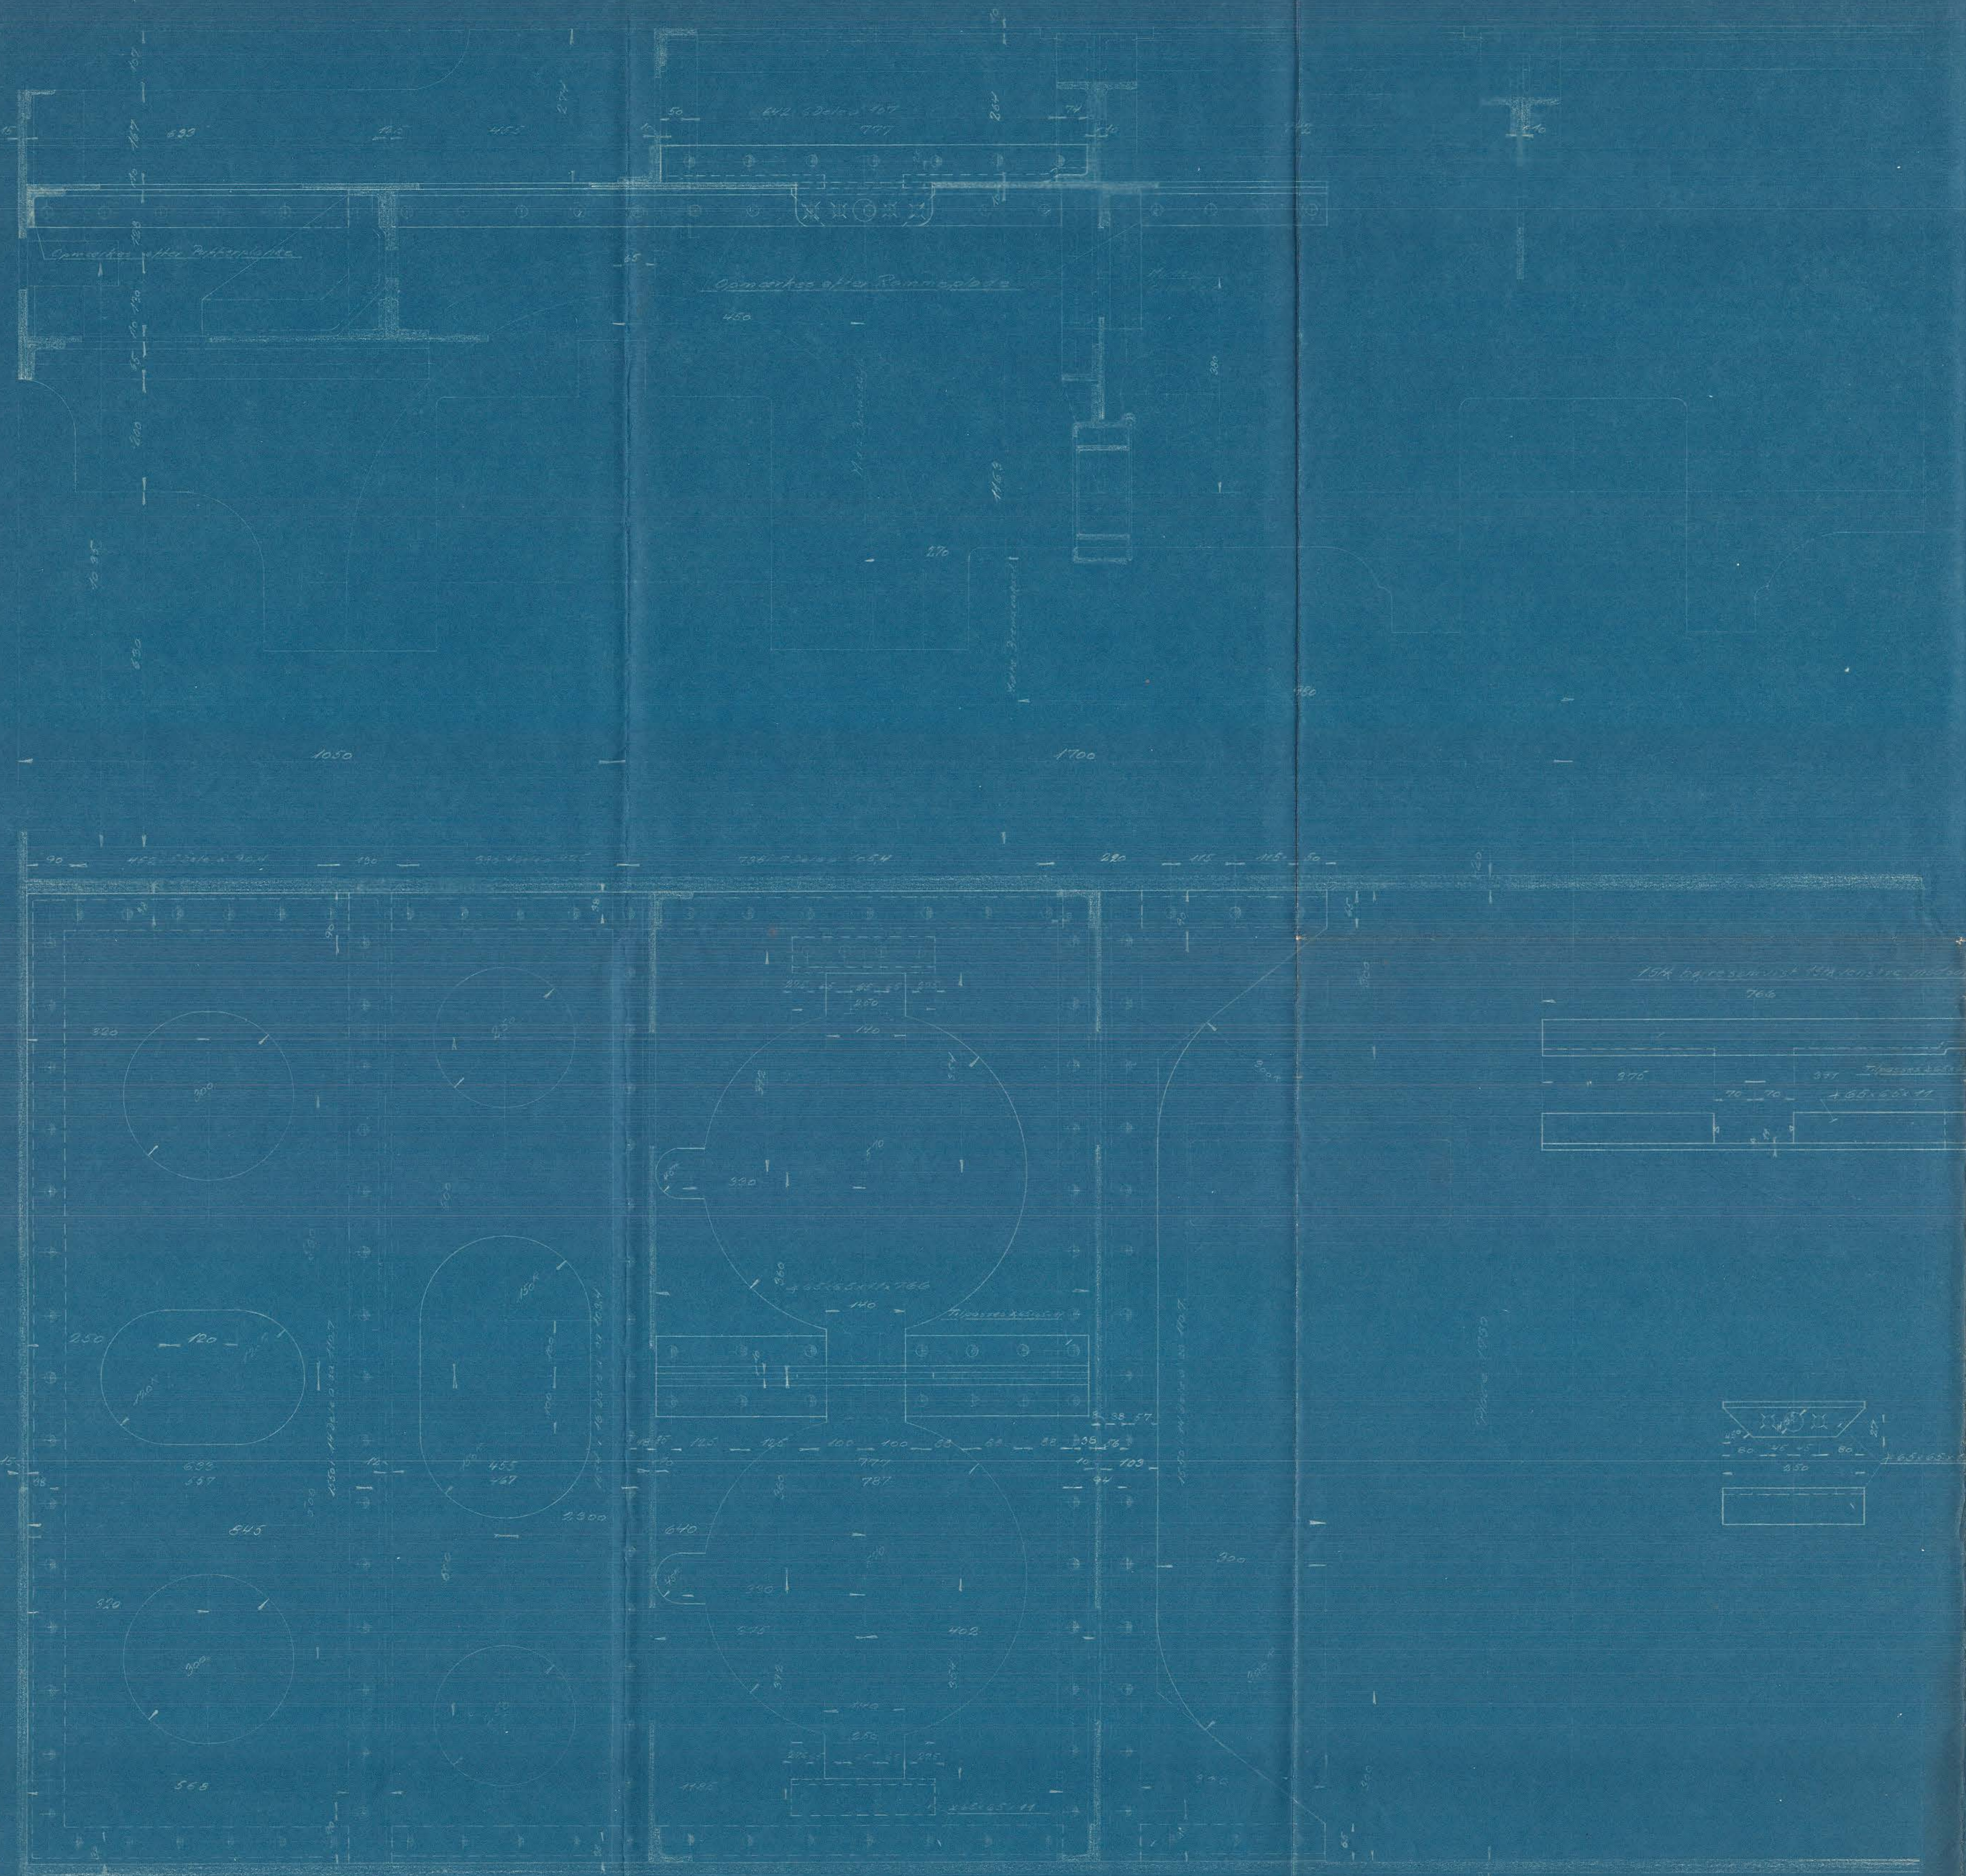

A/S FRICH'S AARHUS

Laegde af slivning over forreste Løbe-hjul, Dredet af 410 HK Motorloko

TEGNER	1:10	
REVIDT	1:5	1286-8.21
DATE	18.1933	