
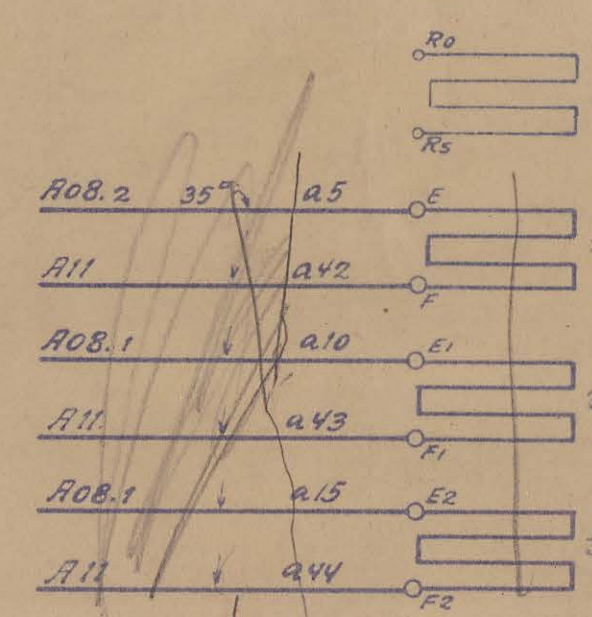







Förelærplads 1

Teg. Nr. 8723.22

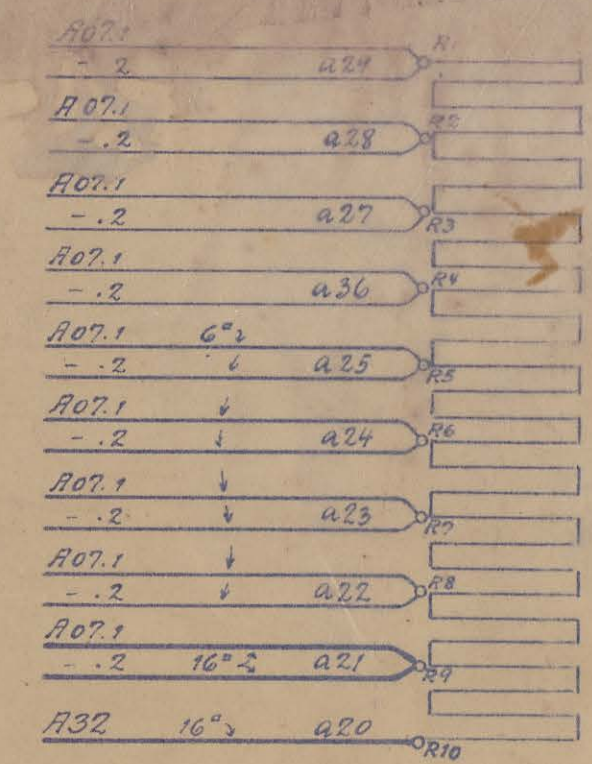

Regulerings- og Hælsvækningsmodstand
Förelærplads 1.

A/S FRICHS AARHUS
 Monteringsplan for Förelærpladser
 A/S Frichs Aarhushus, Søndergade 76

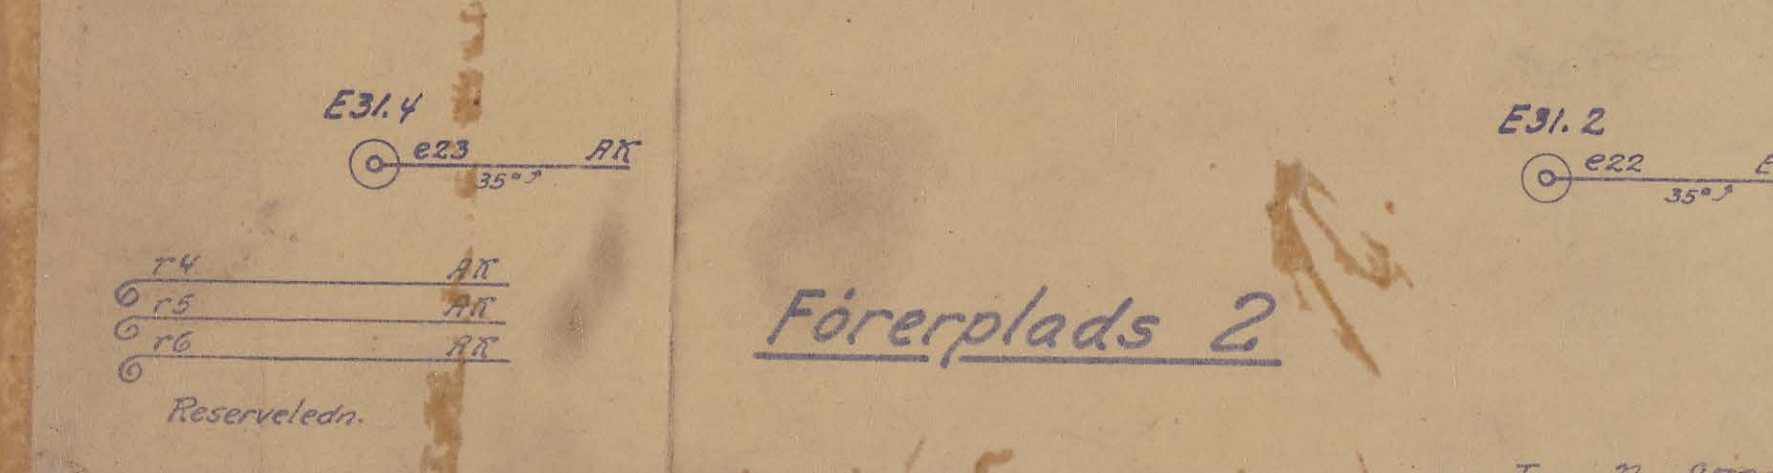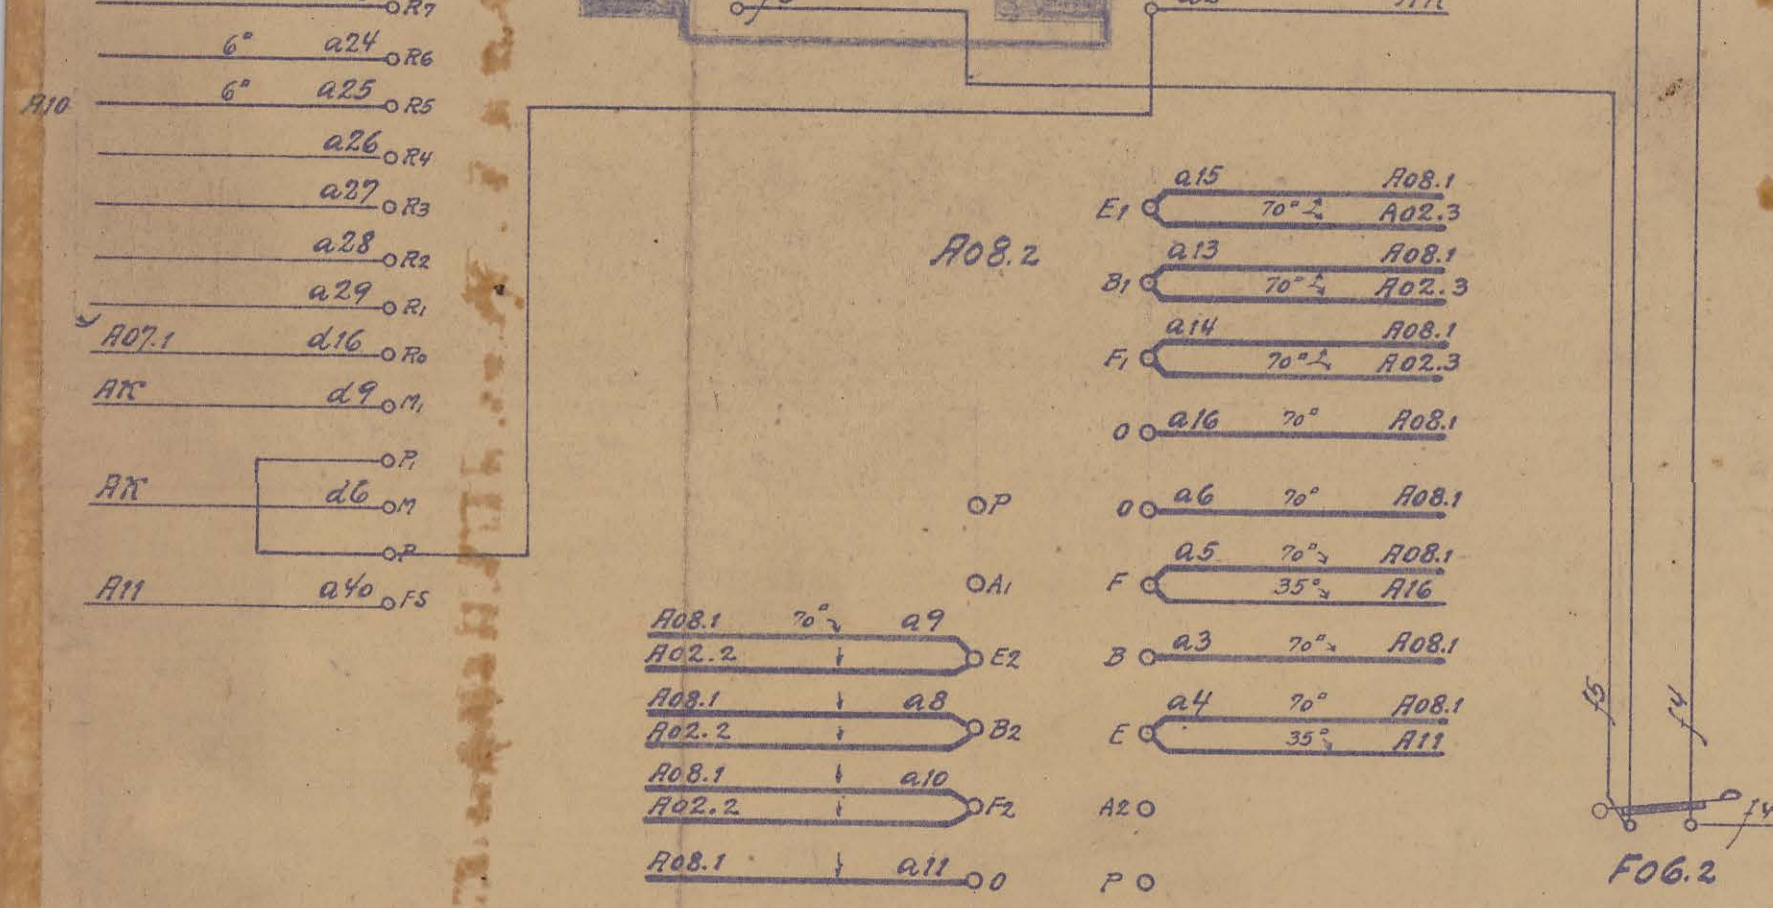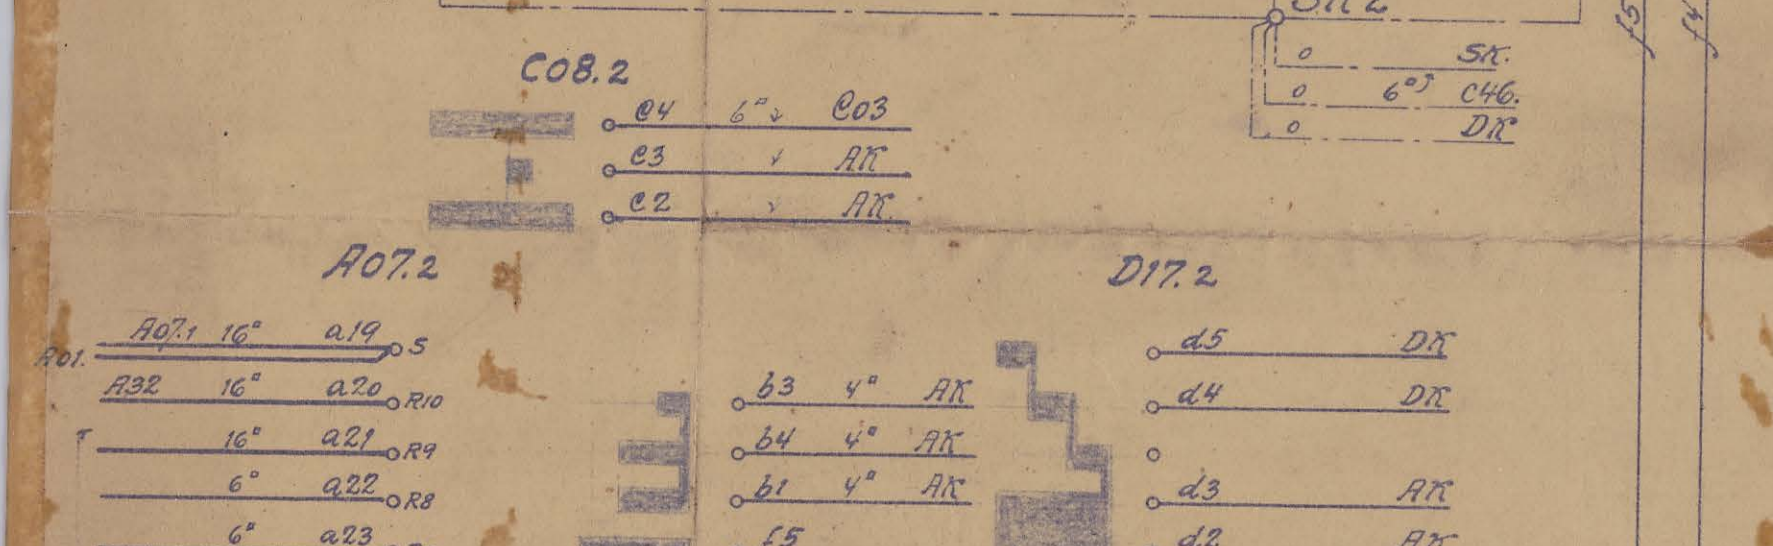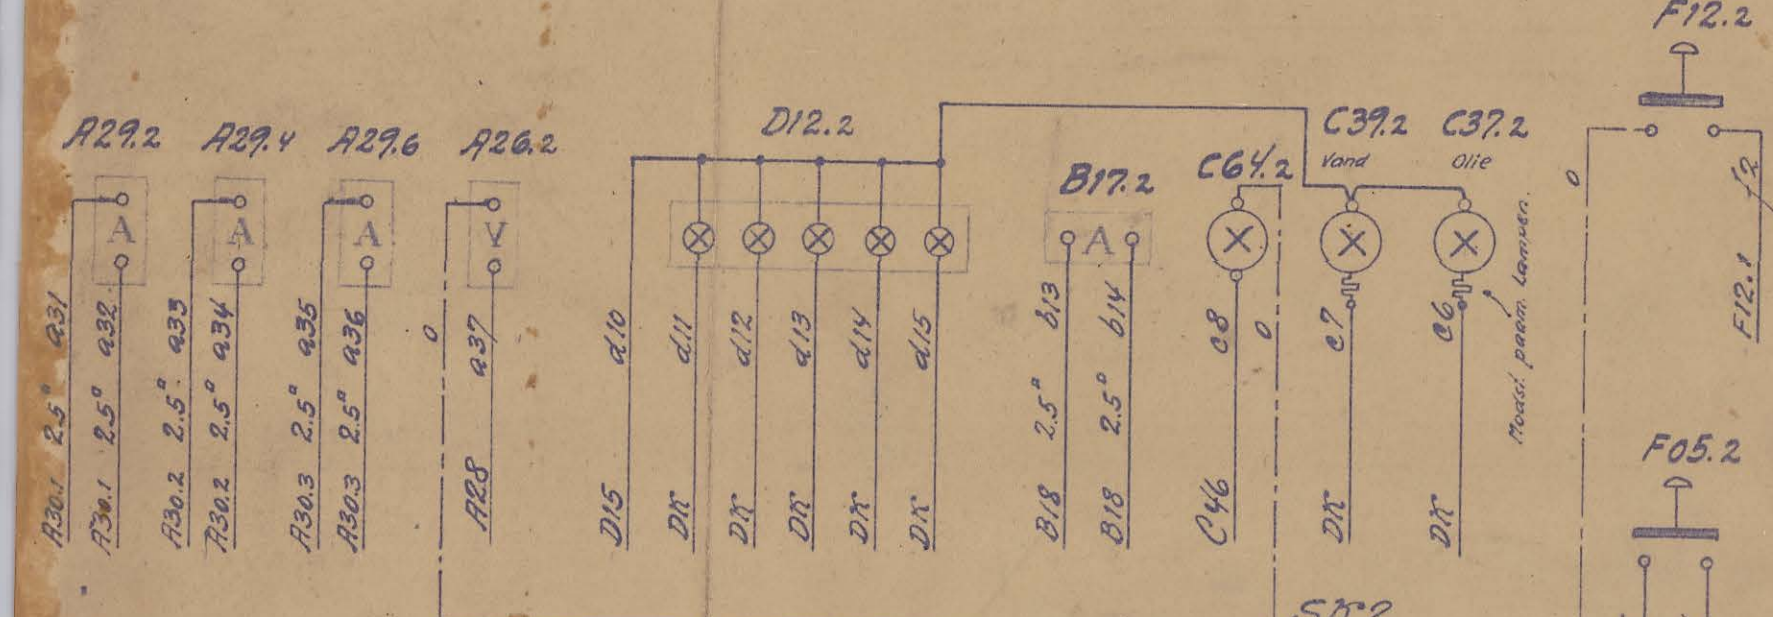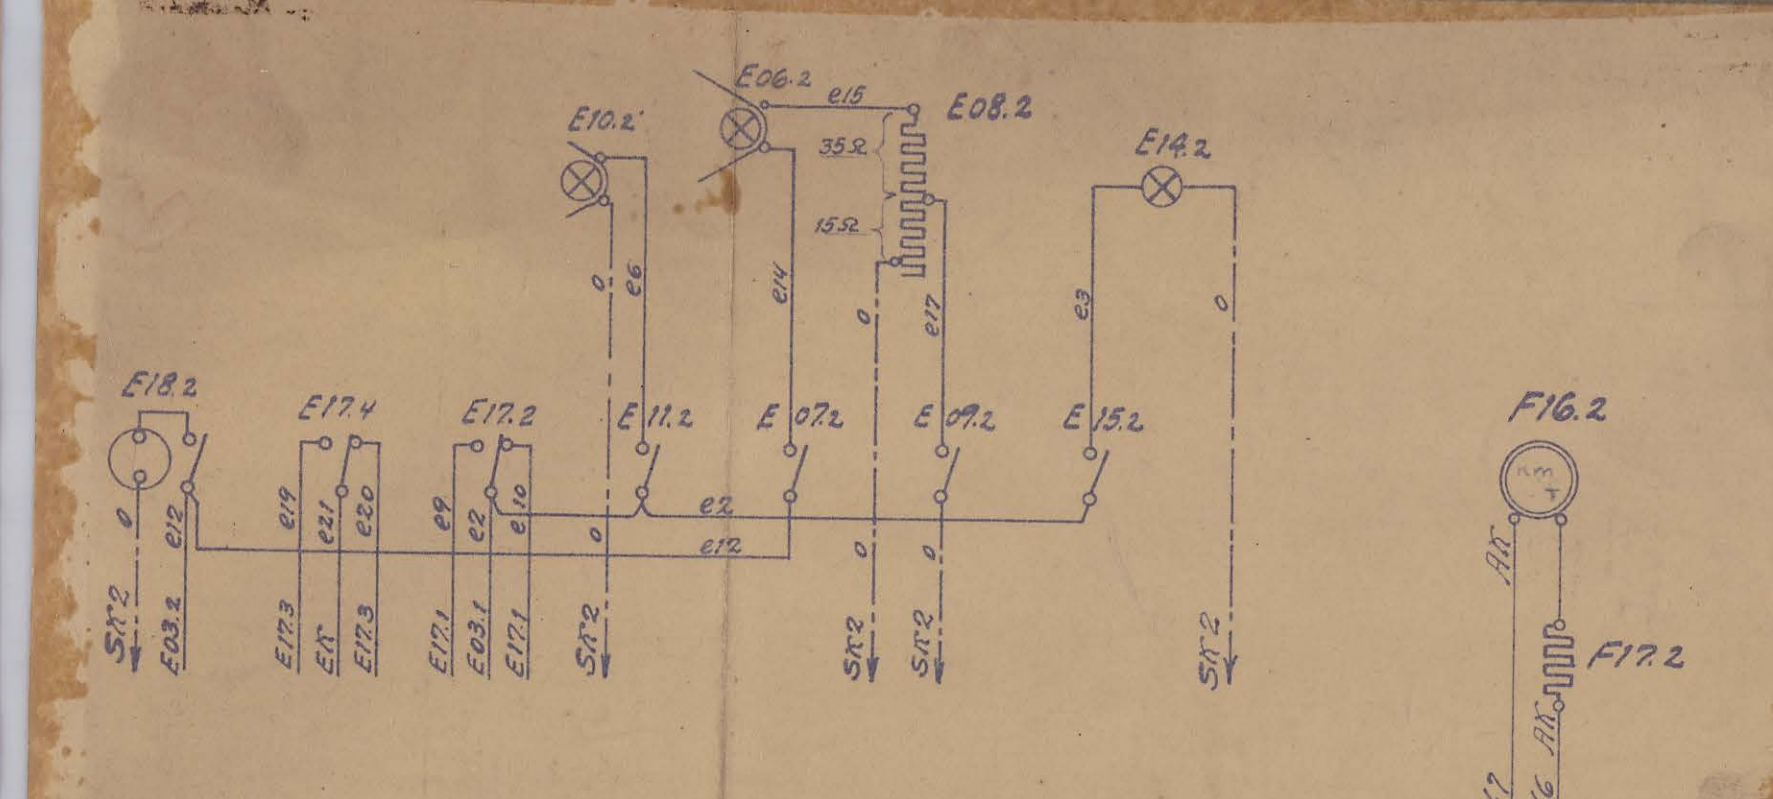

Förelærplads 2

Teg. Nr. 8723.23