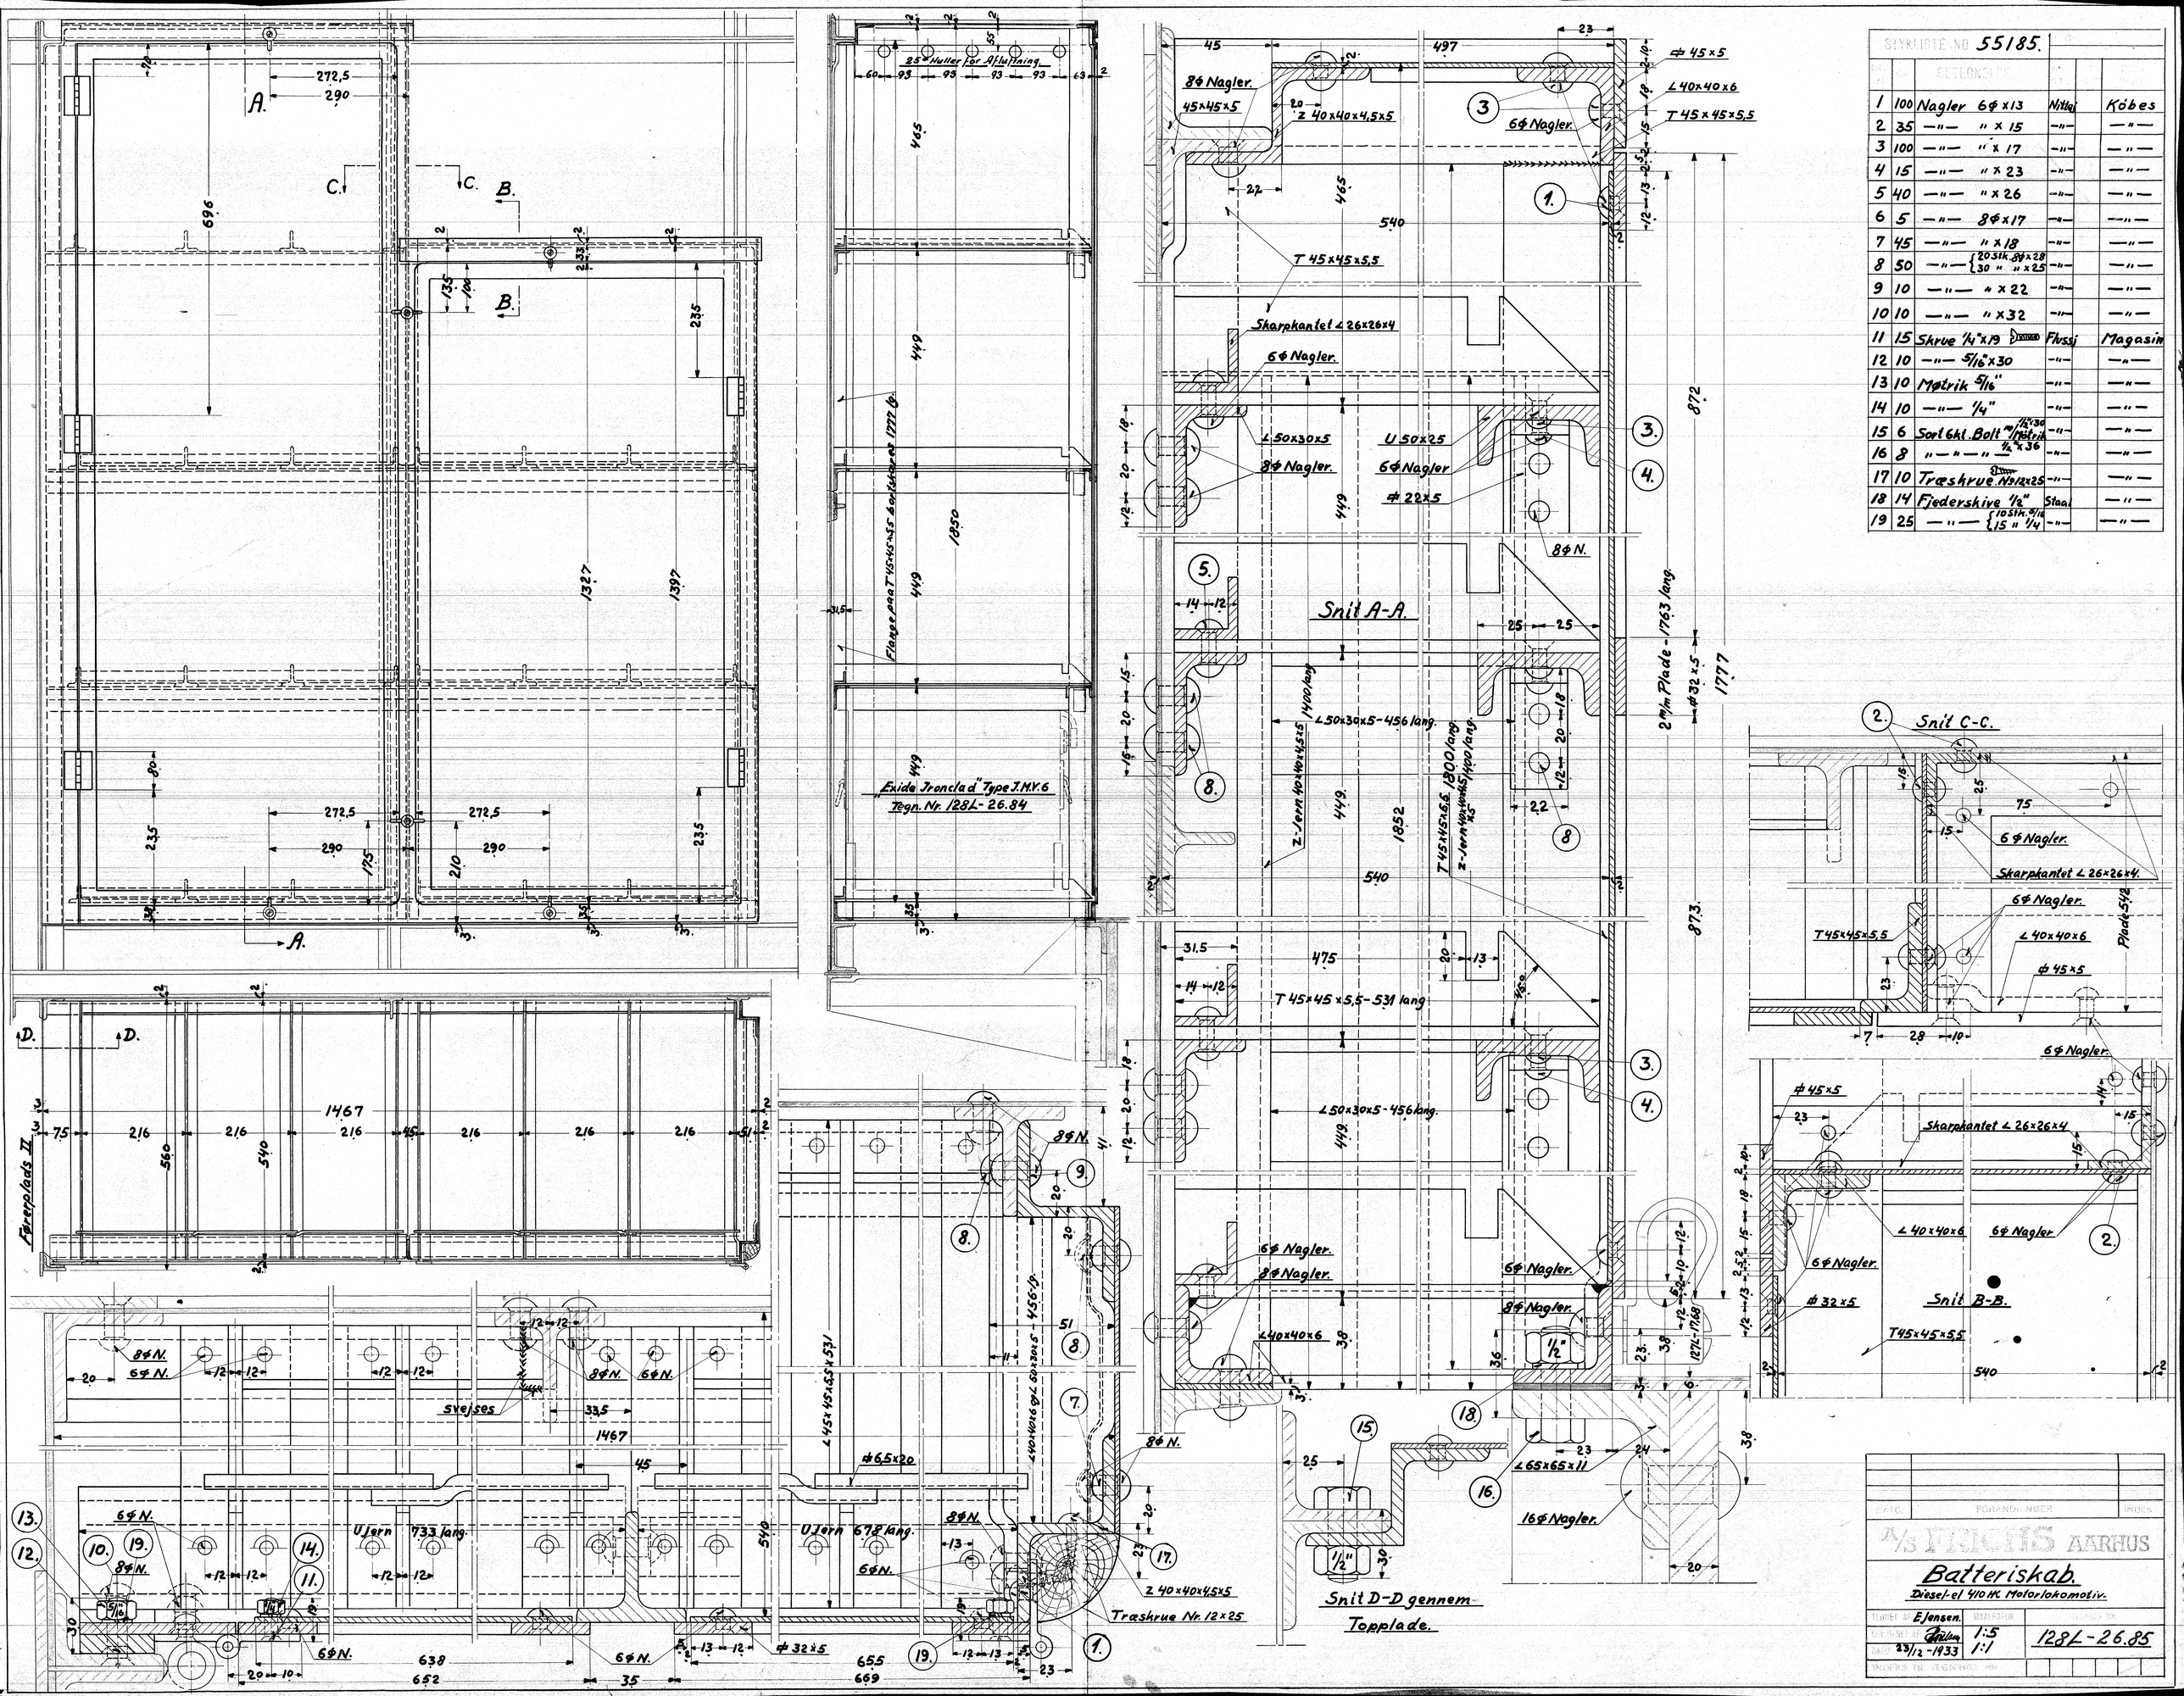

STYKLISTE NO 55185.					
		DETEGNELSE			
1	100	Nagler 6Φ x 13	Nittej		Köbes
2	35	—"— " x 15	—"—		—"—
3	100	—"— " x 17	—"—		—"—
4	15	—"— " x 23	—"—		—"—
5	40	—"— " x 26	—"—		—"—
6	5	—"— 8Φ x 17	—"—		—"—
7	45	—"— " x 18	—"—		—"—
8	50	—"— {20 Stk. 8Φ x 28 / 30 " " x 25	—"—		—"—
9	10	—"— " x 22	—"—		—"—
10	10	—"— " x 32	—"—		—"—
11	15	Skrue 1/4" x 19	Flussj		Magasin
12	10	—"— 5/16" x 30	—"—		—"—
13	10	Møtrik 5/16"	—"—		—"—
14	10	—"— 1/4"	—"—		—"—
15	6	Sort 6kt. Bolt 1/2" x 30 / Møtrik 1/2" x 36	—"—		—"—
16	8	—"—"—	—"—		—"—
17	10	Træskrue Nº 12 x 25	—"—		—"—
18	14	Fjederskive 1/2"	Staal		—"—
19	25	—"— {10 Stk. 5/16 / 15 " 1/4	—"—		—"—

DATO	FORANDRINGER	INDEX

A/S FRICHS AARHUS

Batteriskab.

Diesel-el 410 HK Motorlokomotiv.

TEGNET AF E. Jensen.	MAALESTOK	TEGNING NR.
KONTROLLERET AF [signature]	1:5	128L-26.85
DATO 23/12-1933	1:1	
INDEKS TIL TEGNING NR.		