55102.					
1	4	Forstærkningsplade	Fluss	1500x1200x14	
2	4	Mellemlag	"	1400x1200x25	
3	4	Paasvejsning	"	ø38x25x220	
4	44	Nagle ø20x90	Nitte		Best.
5	8	" " x80	"		"
6	12	" " x64	"		"
7	8	" " x54	"		"

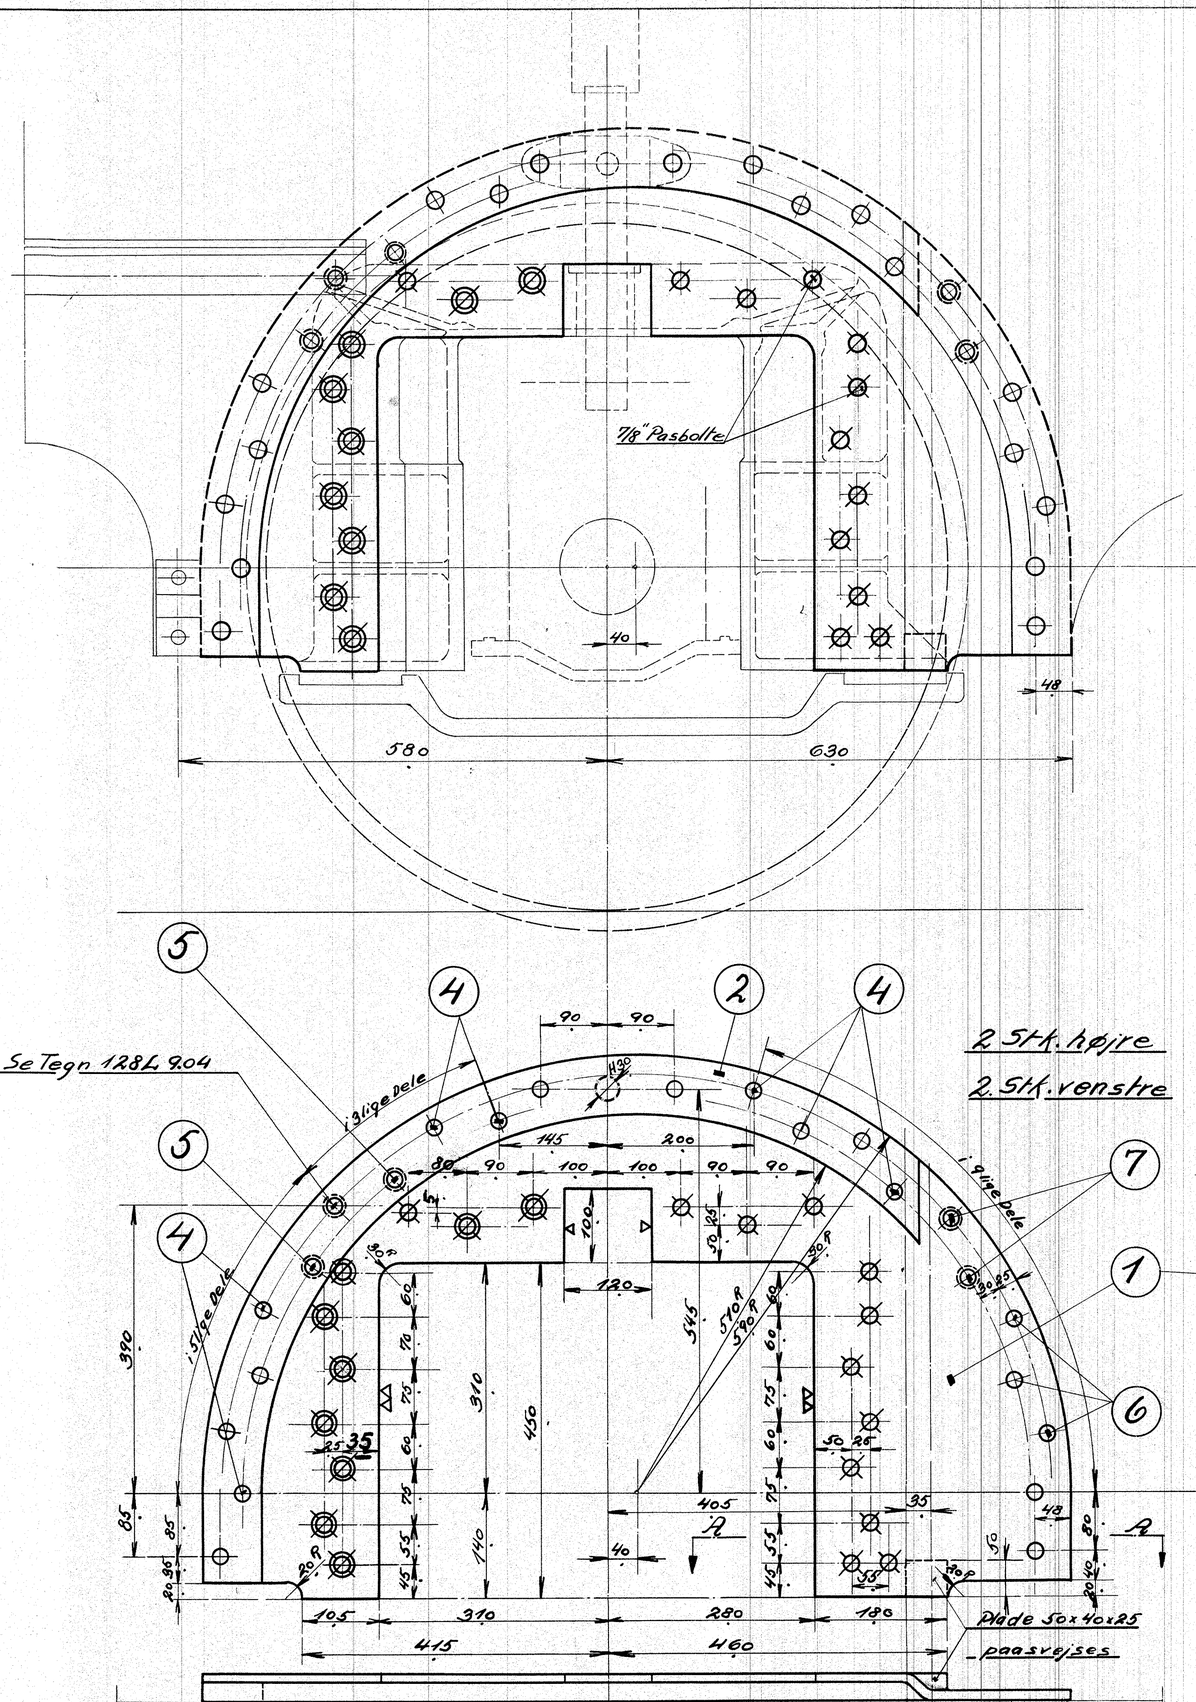

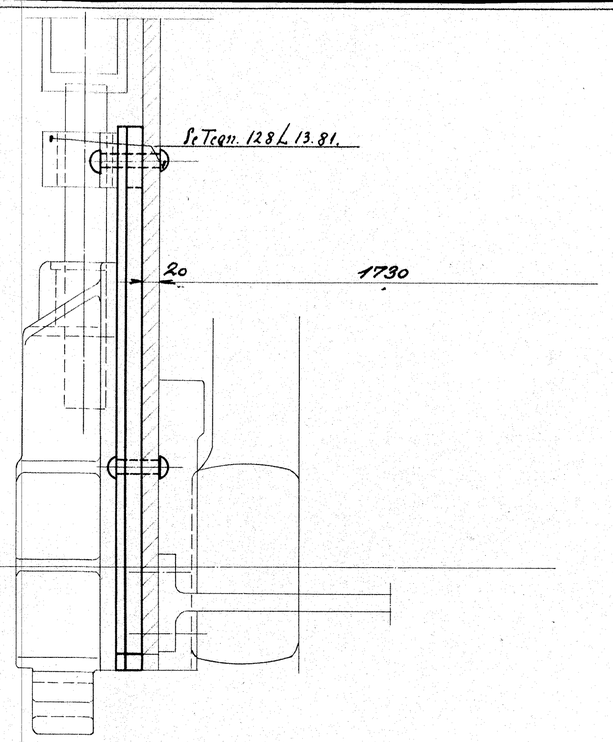

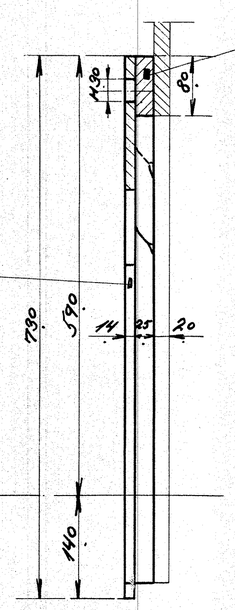

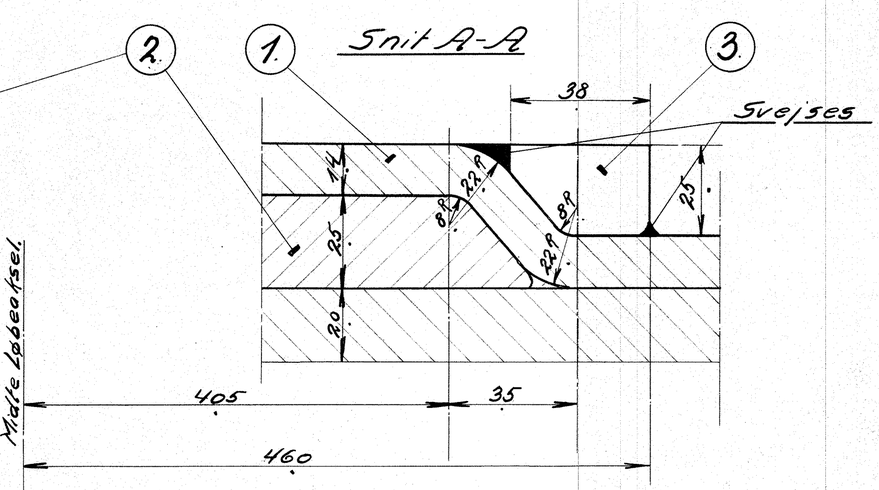

A/S [illegible]

Rammeforstærkning for Radialafsel		
Dieselel-4to HK Motorlokomotiv		
A Eriksen		
A Eriksen	1:1	128L- 8.07
[illegible]	1:5	
7-9-33		