




Varehus ved Bandholm Station

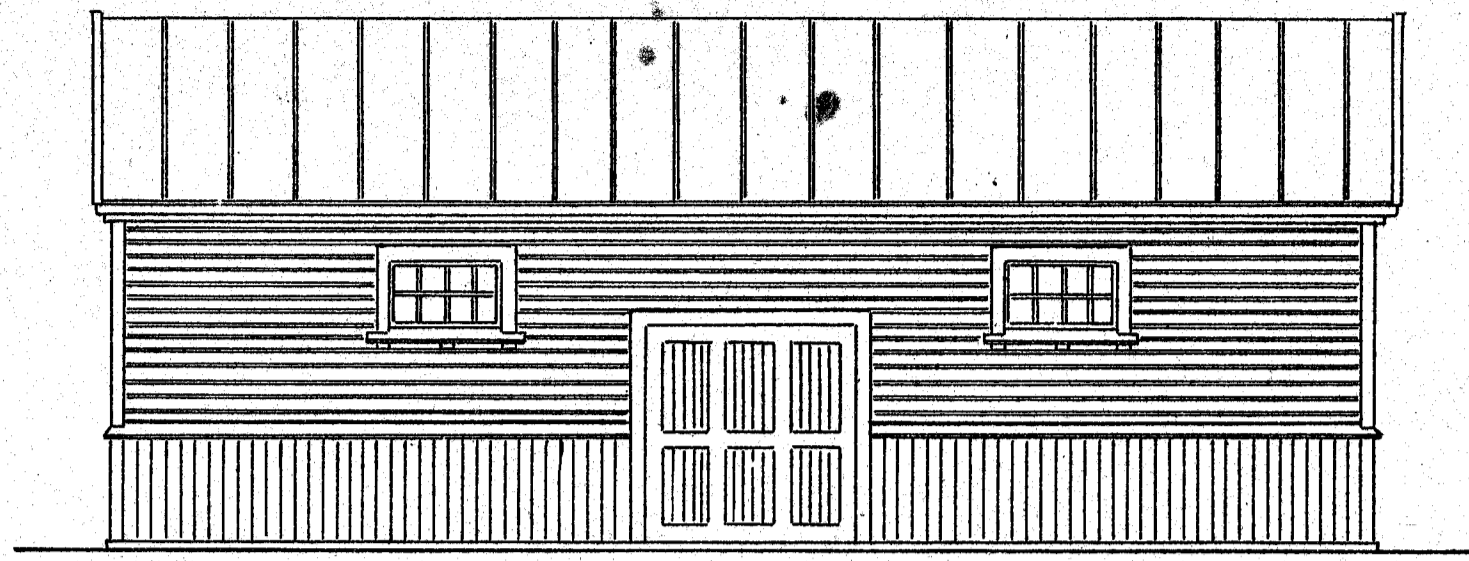


Facade mod Perronen.

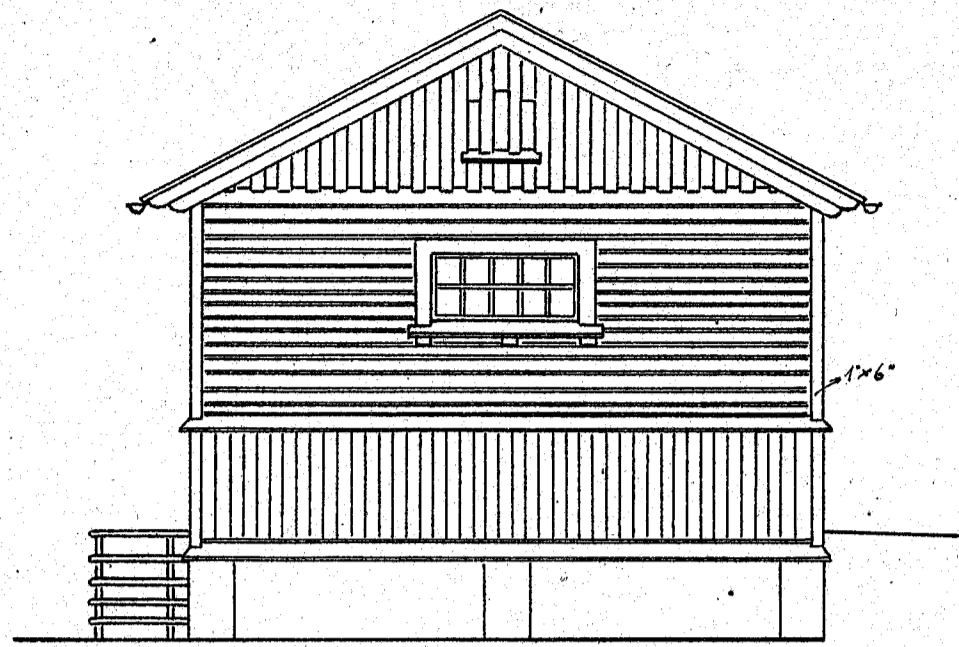




Gavl af Varehus

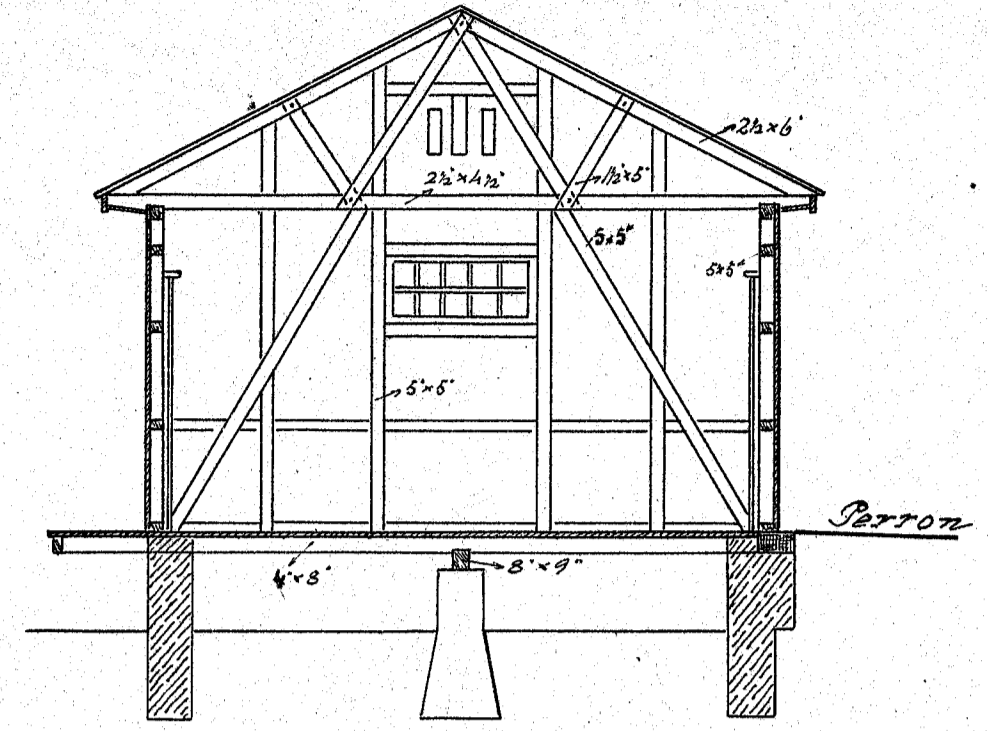



Tværsnit.

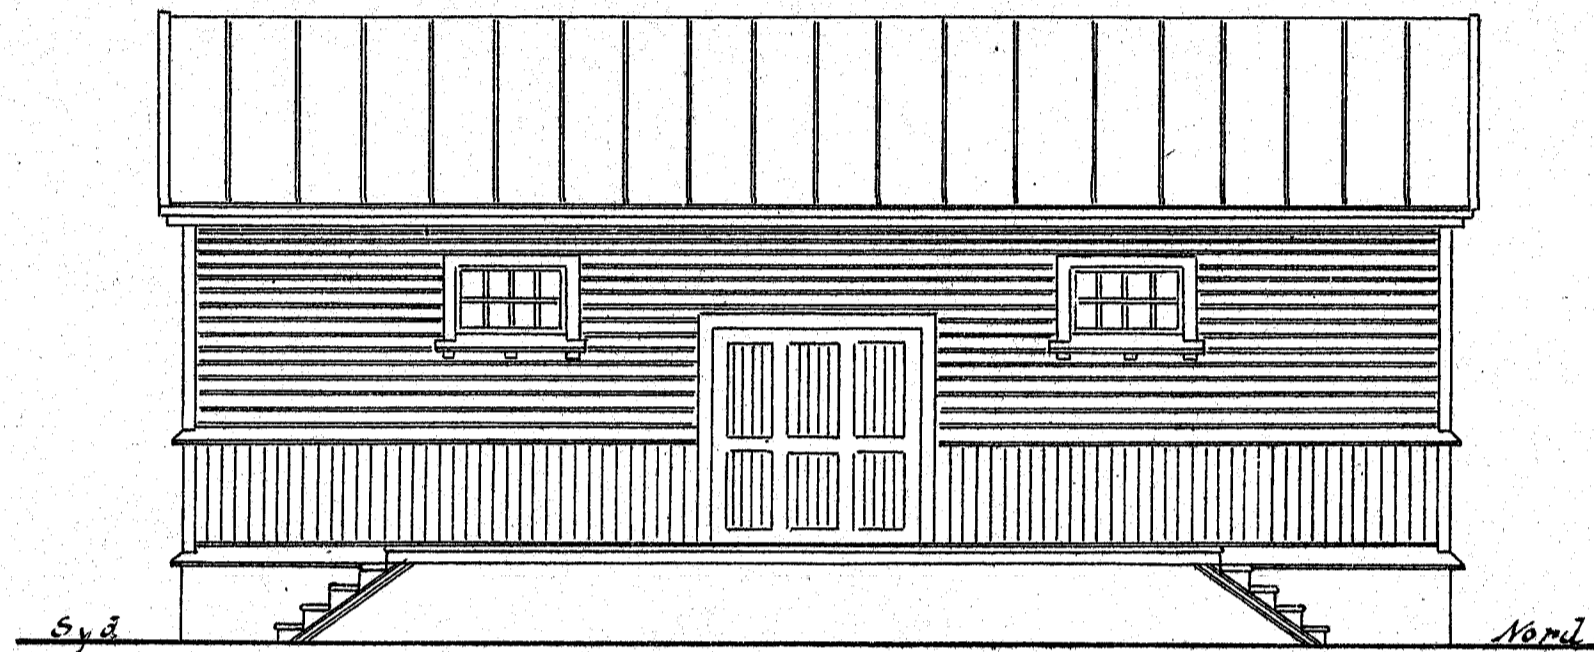


Facade mod Vejen.

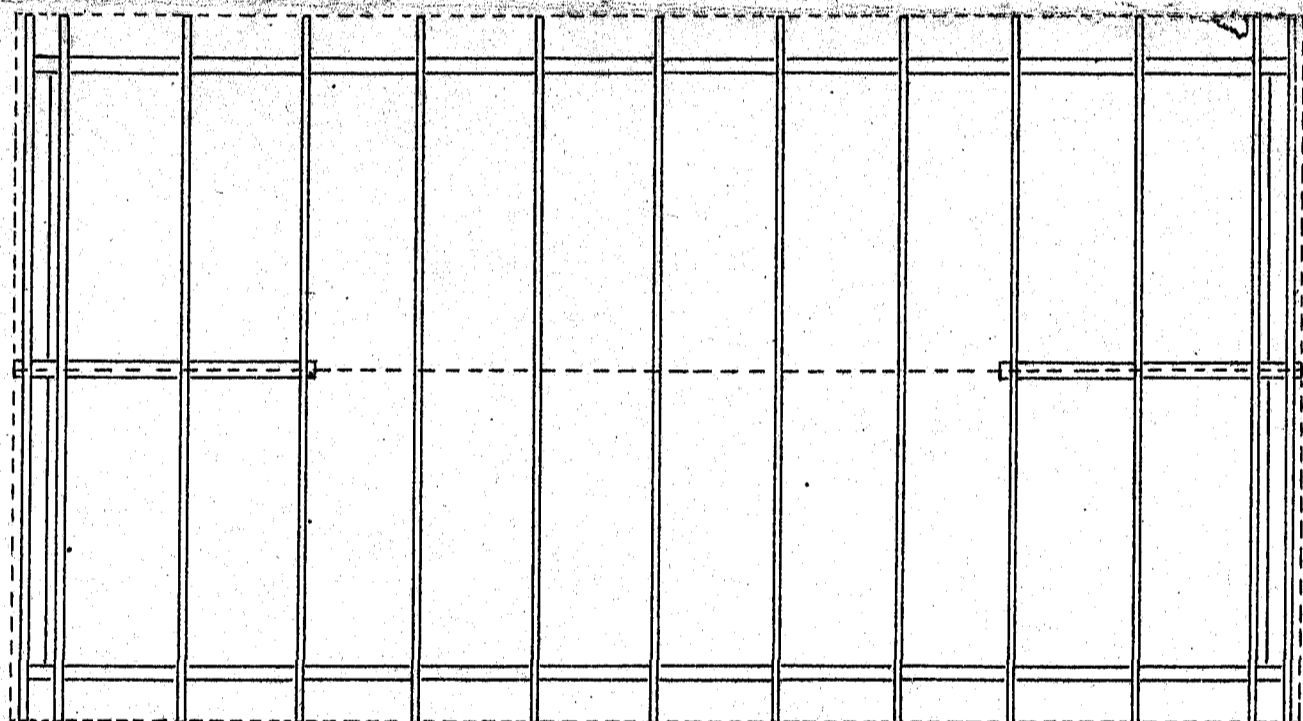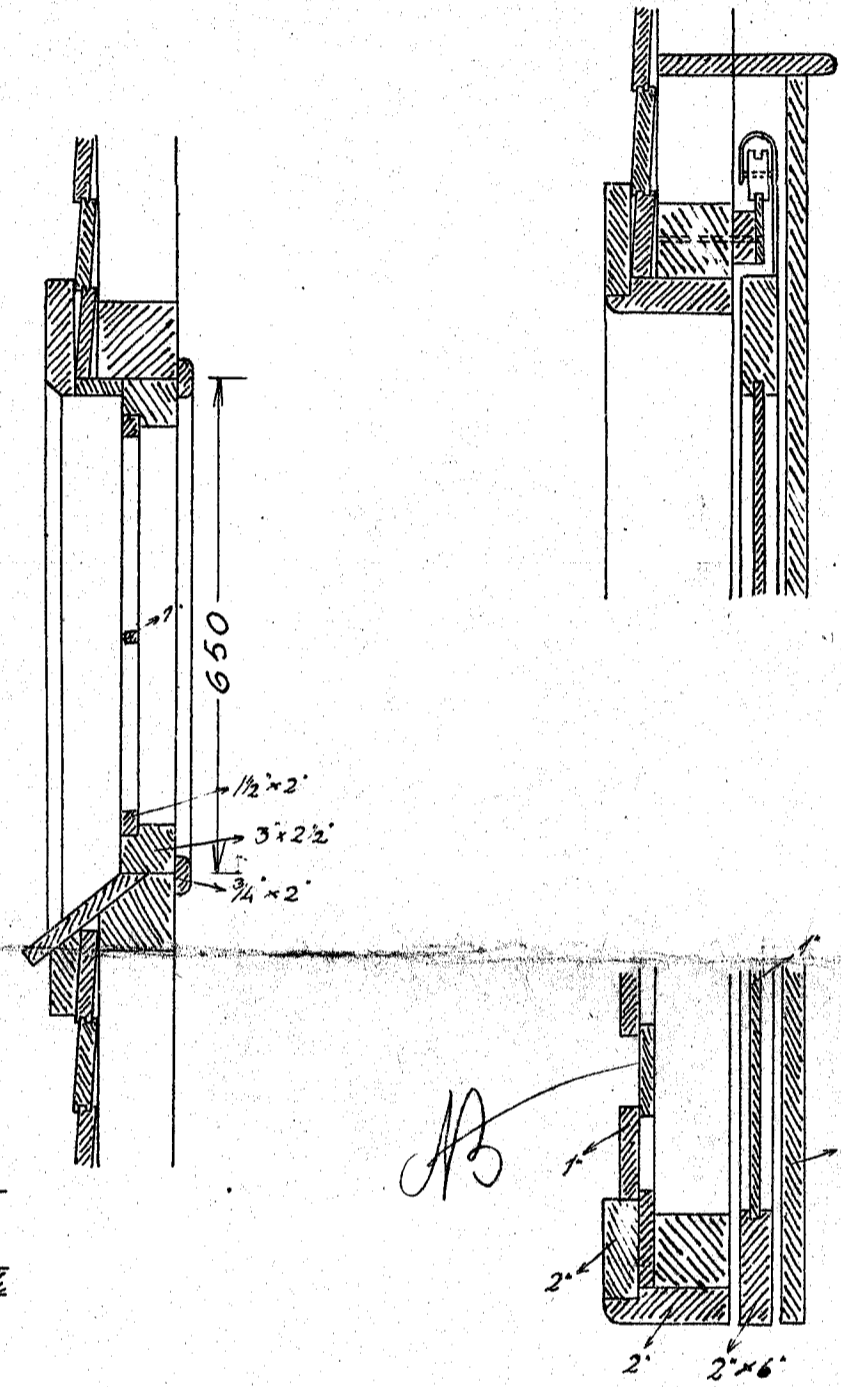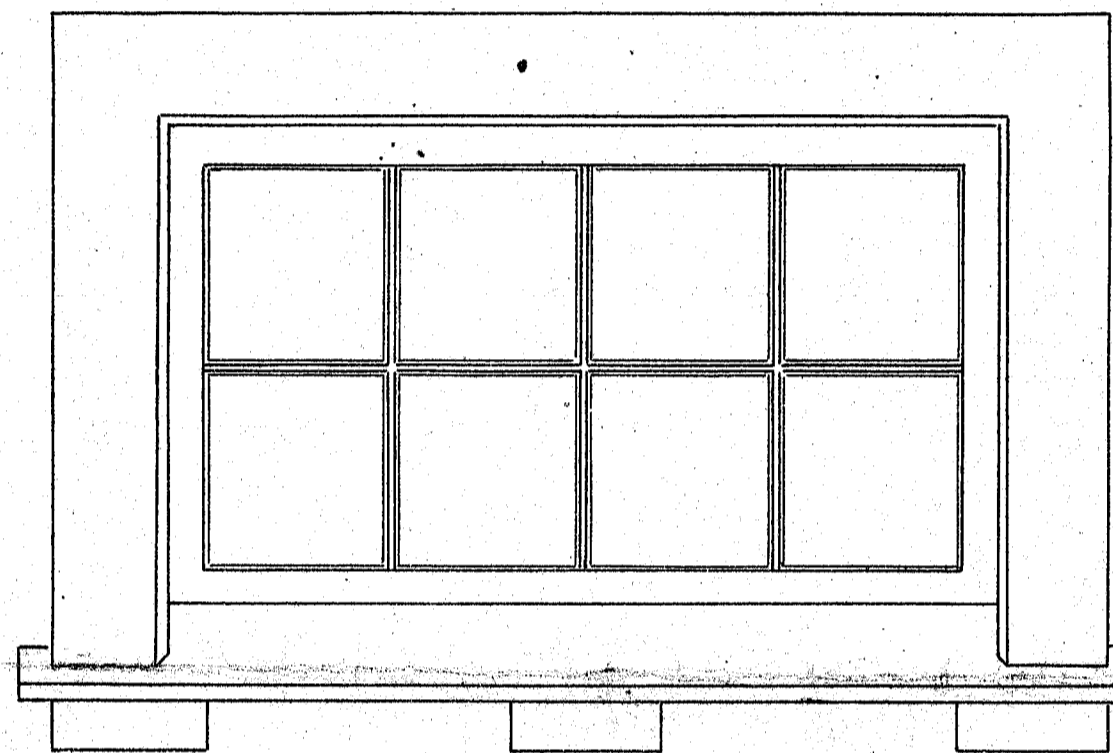


Sparplan

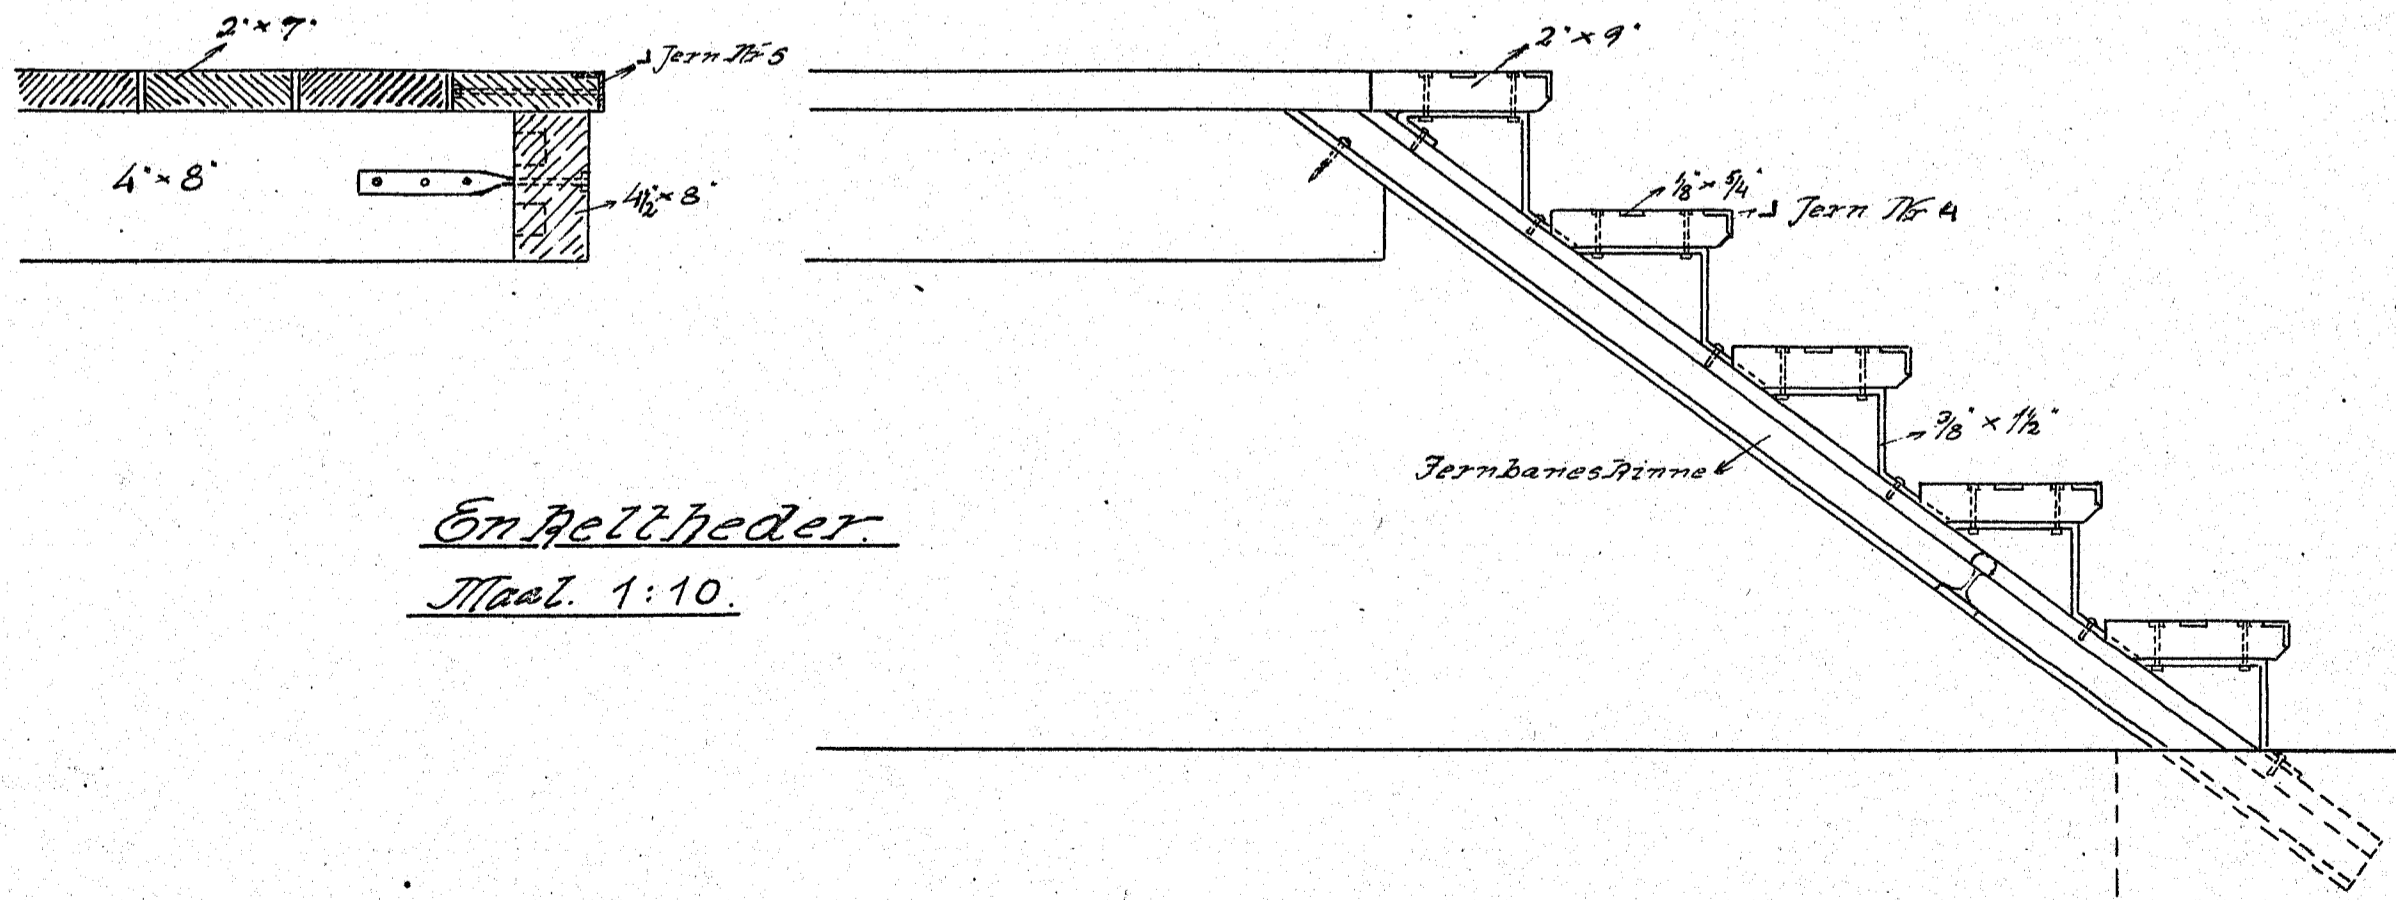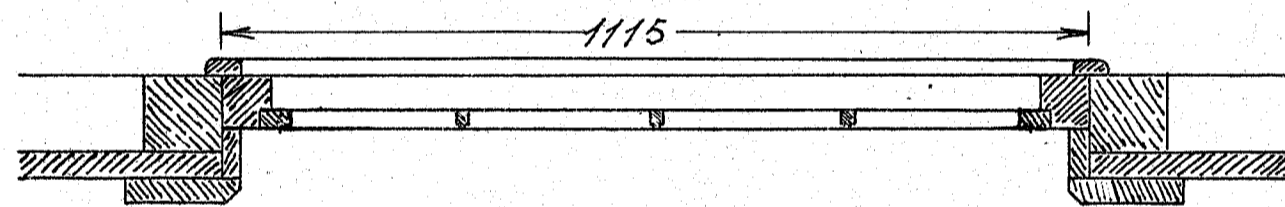

Enkeltheder.
Maal. 1:10.

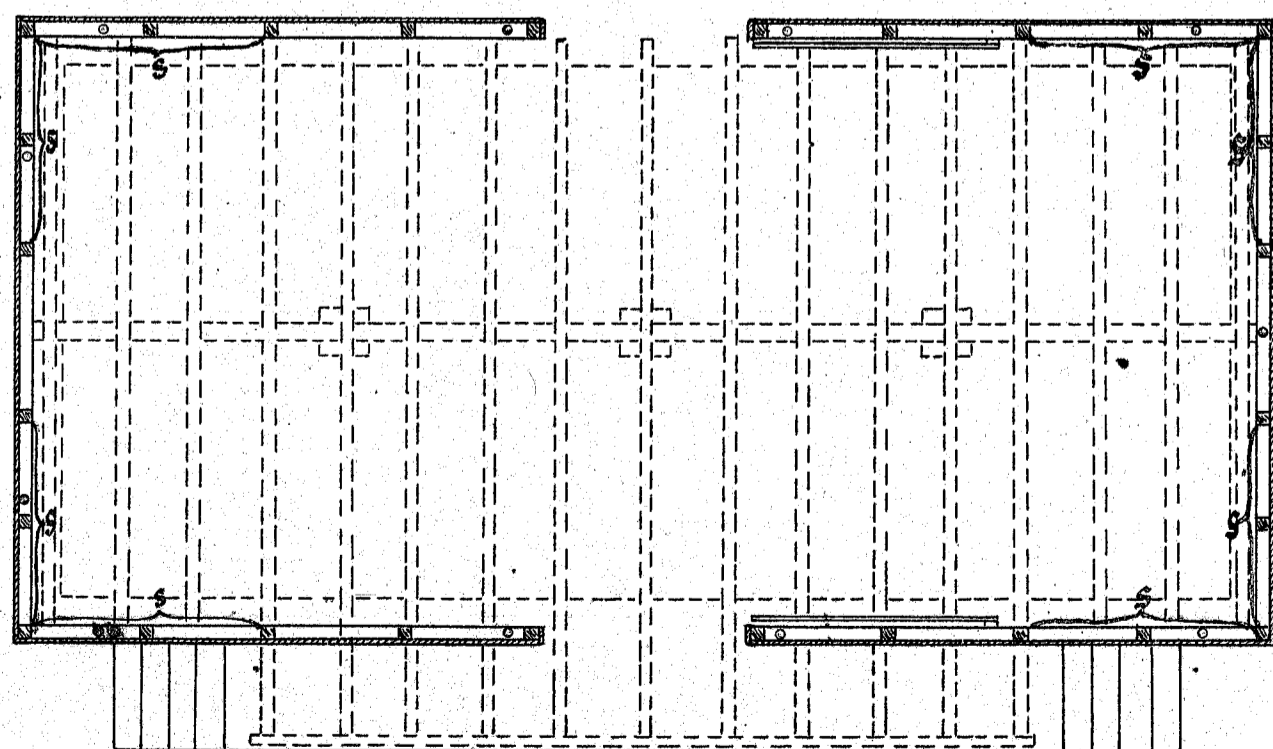

Plan

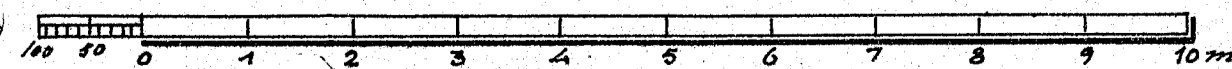

Maribo i Februar 1919.

Auttinger