



# MARIBO - TORRIGBANEN


Stationsbygning med Varehus  
L I N D E T

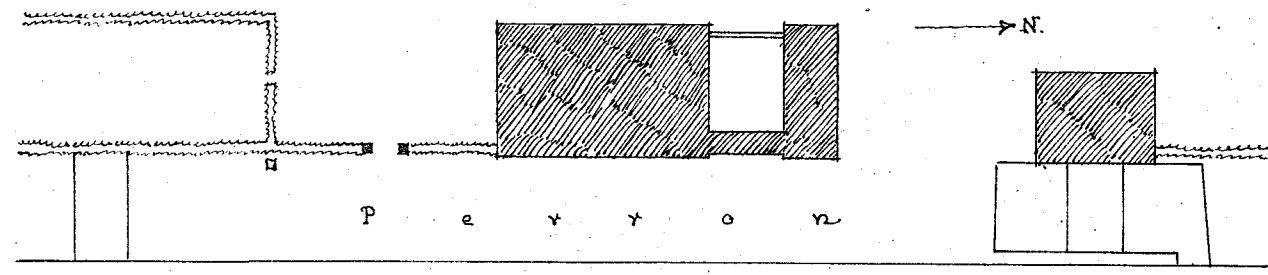


BELIGGENHEDSPLAN  
1:500

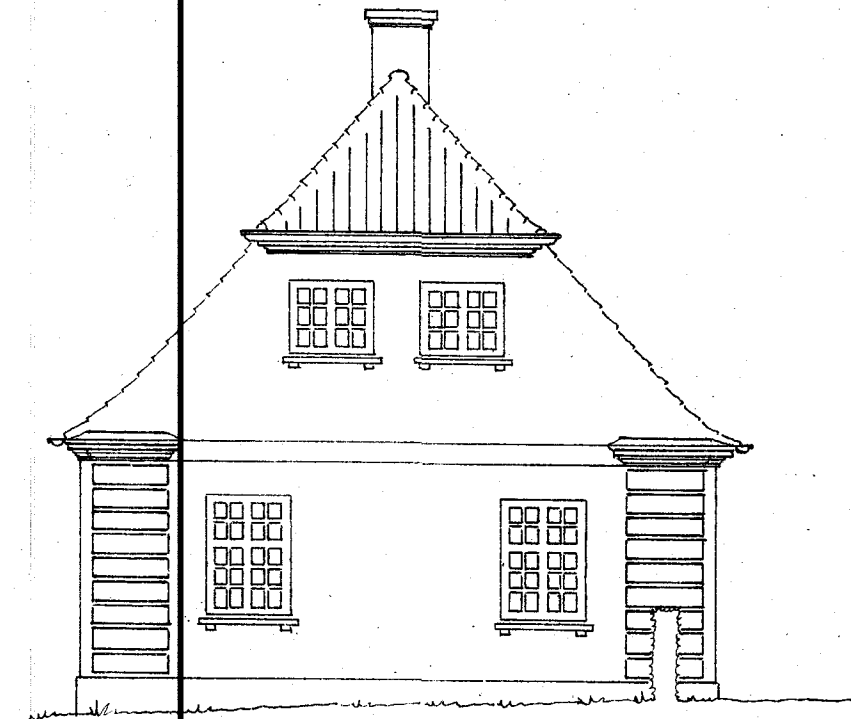


GAVL.

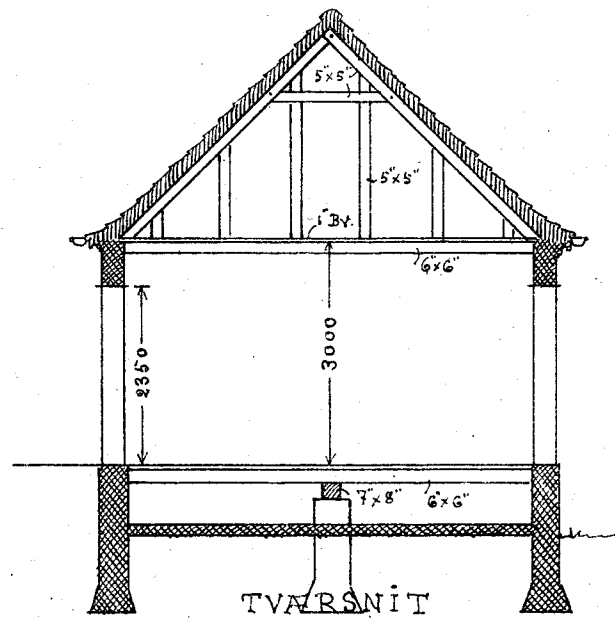


TVÆRSNIT

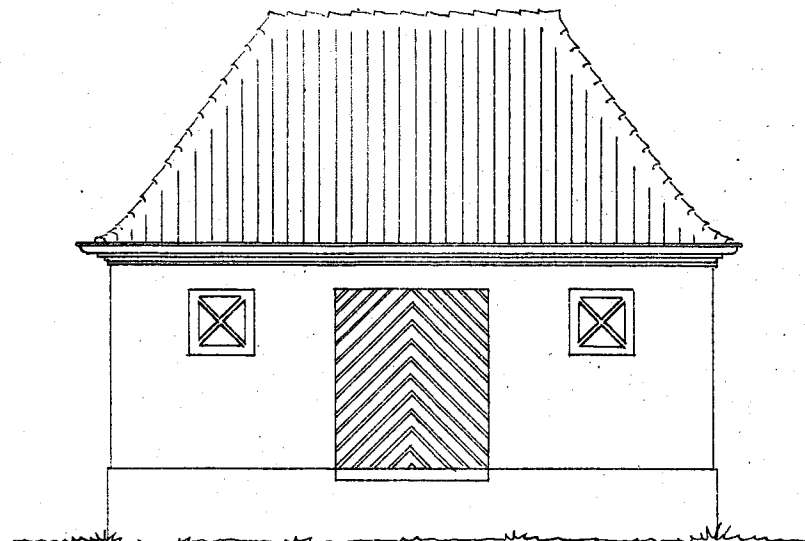


VEJSIDE

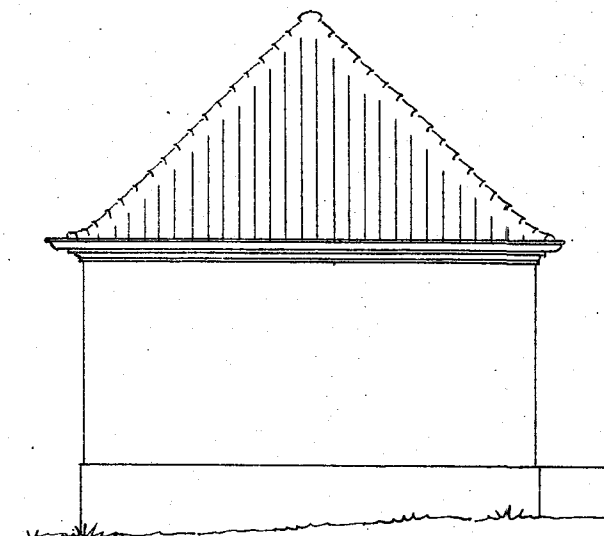


GAVL.

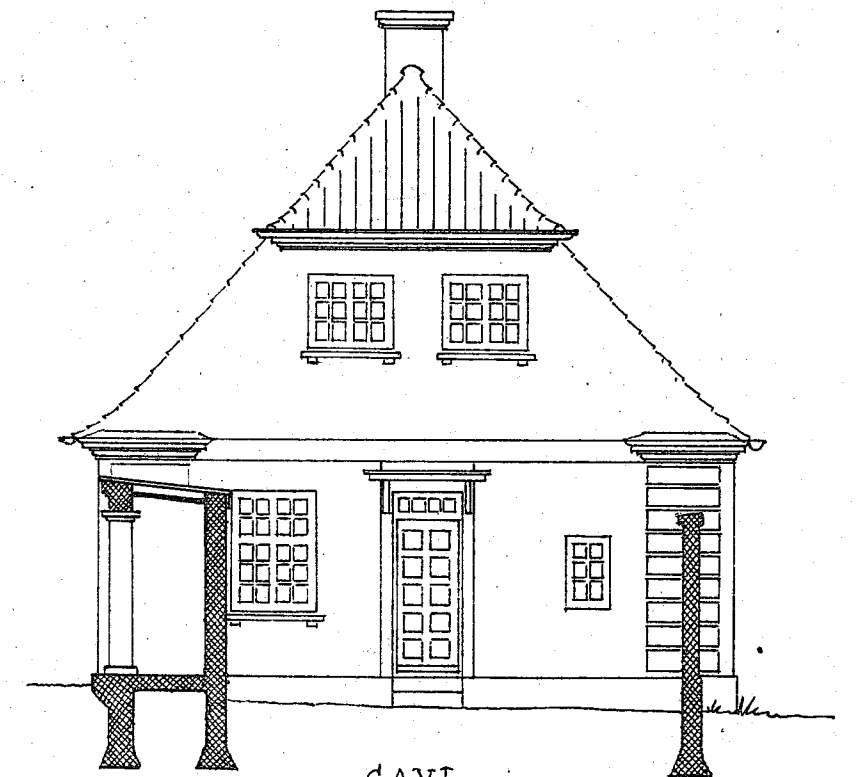


GAVL.

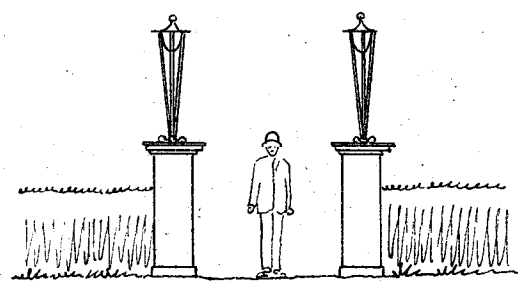


PORTPILLER

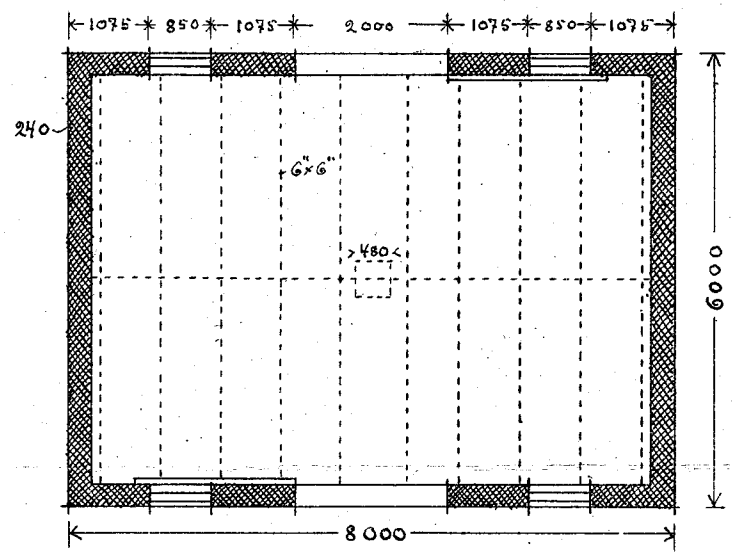


PLAN AF VAREHUS

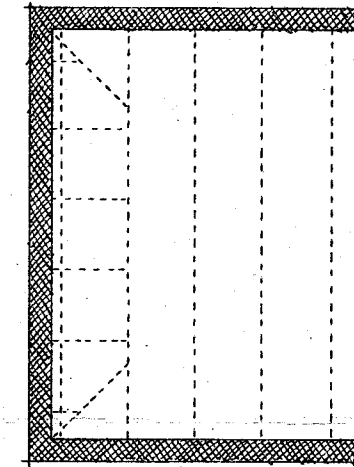


TAGBJÆKKELAG

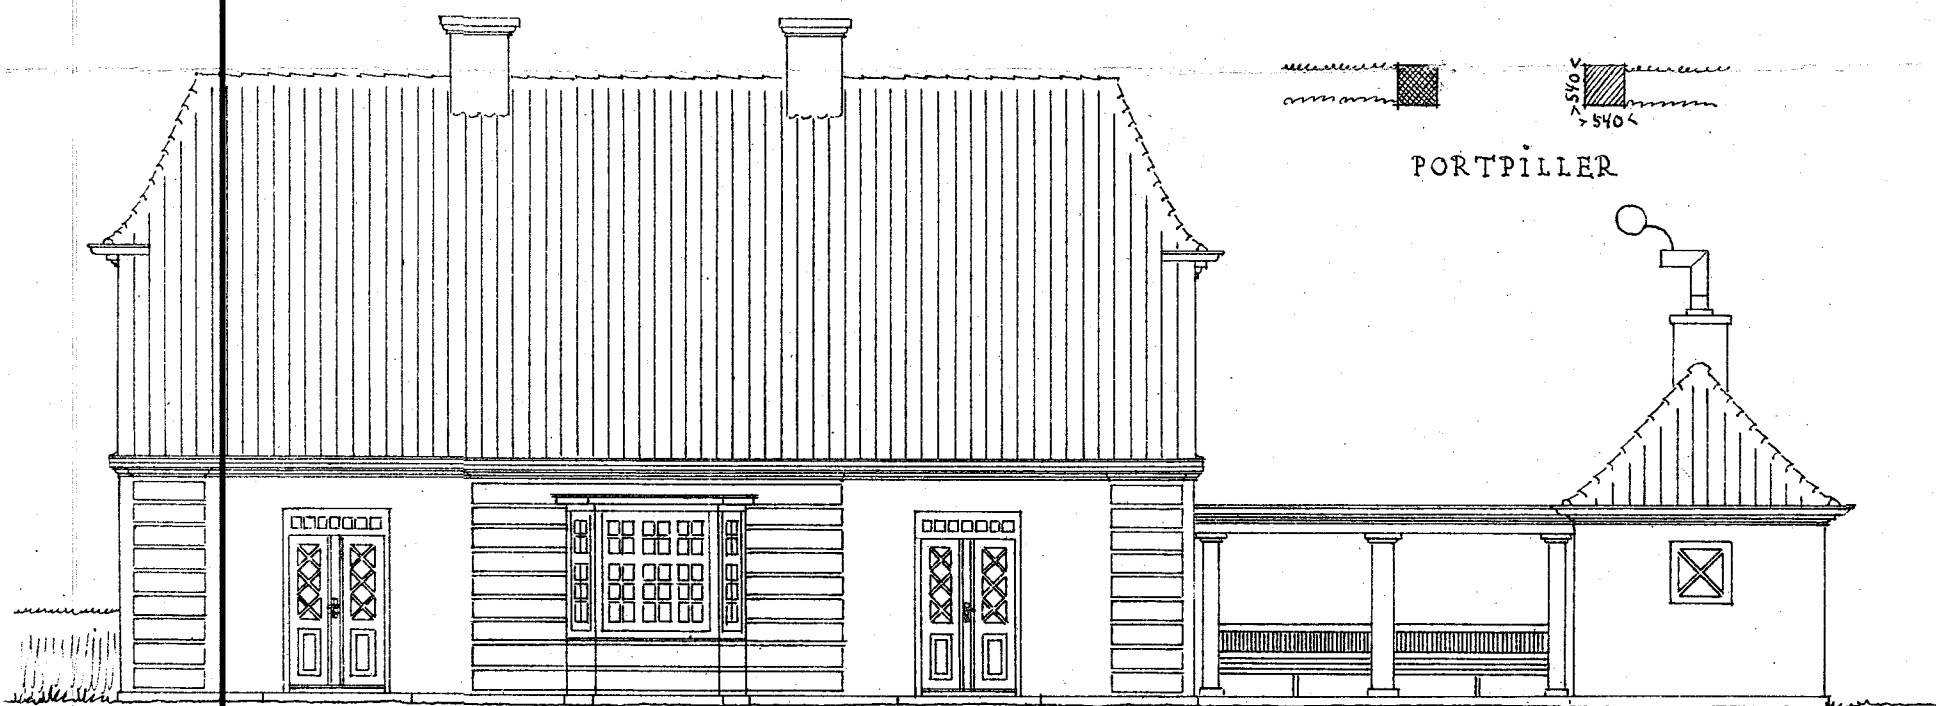


MOD PERRON

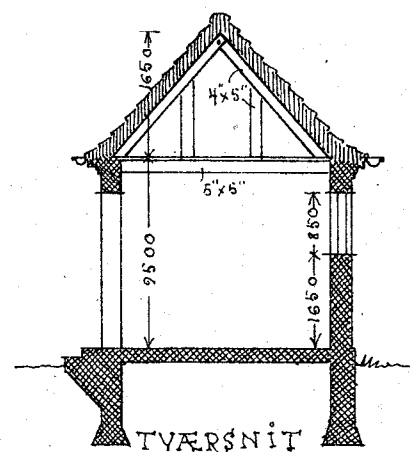


TVÆRSNIT

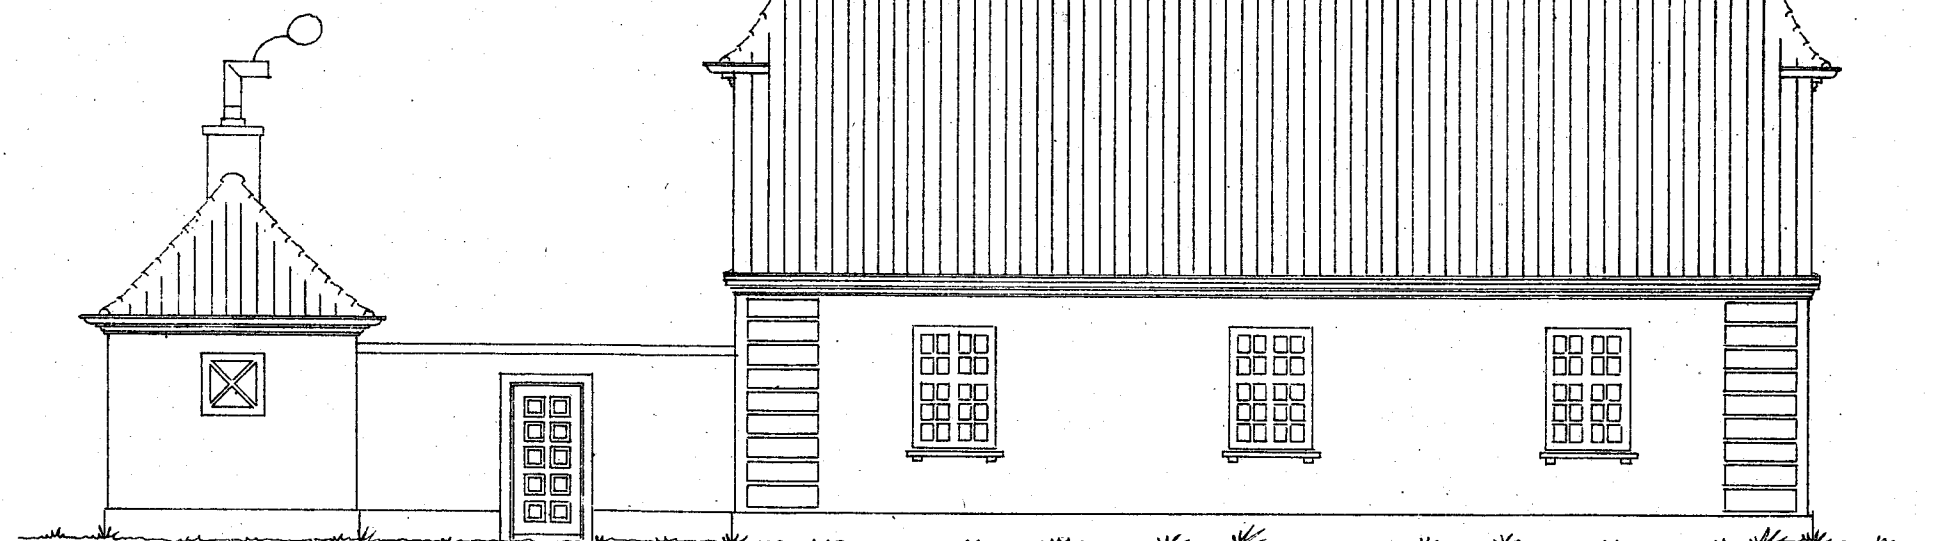



MOD VEJEN

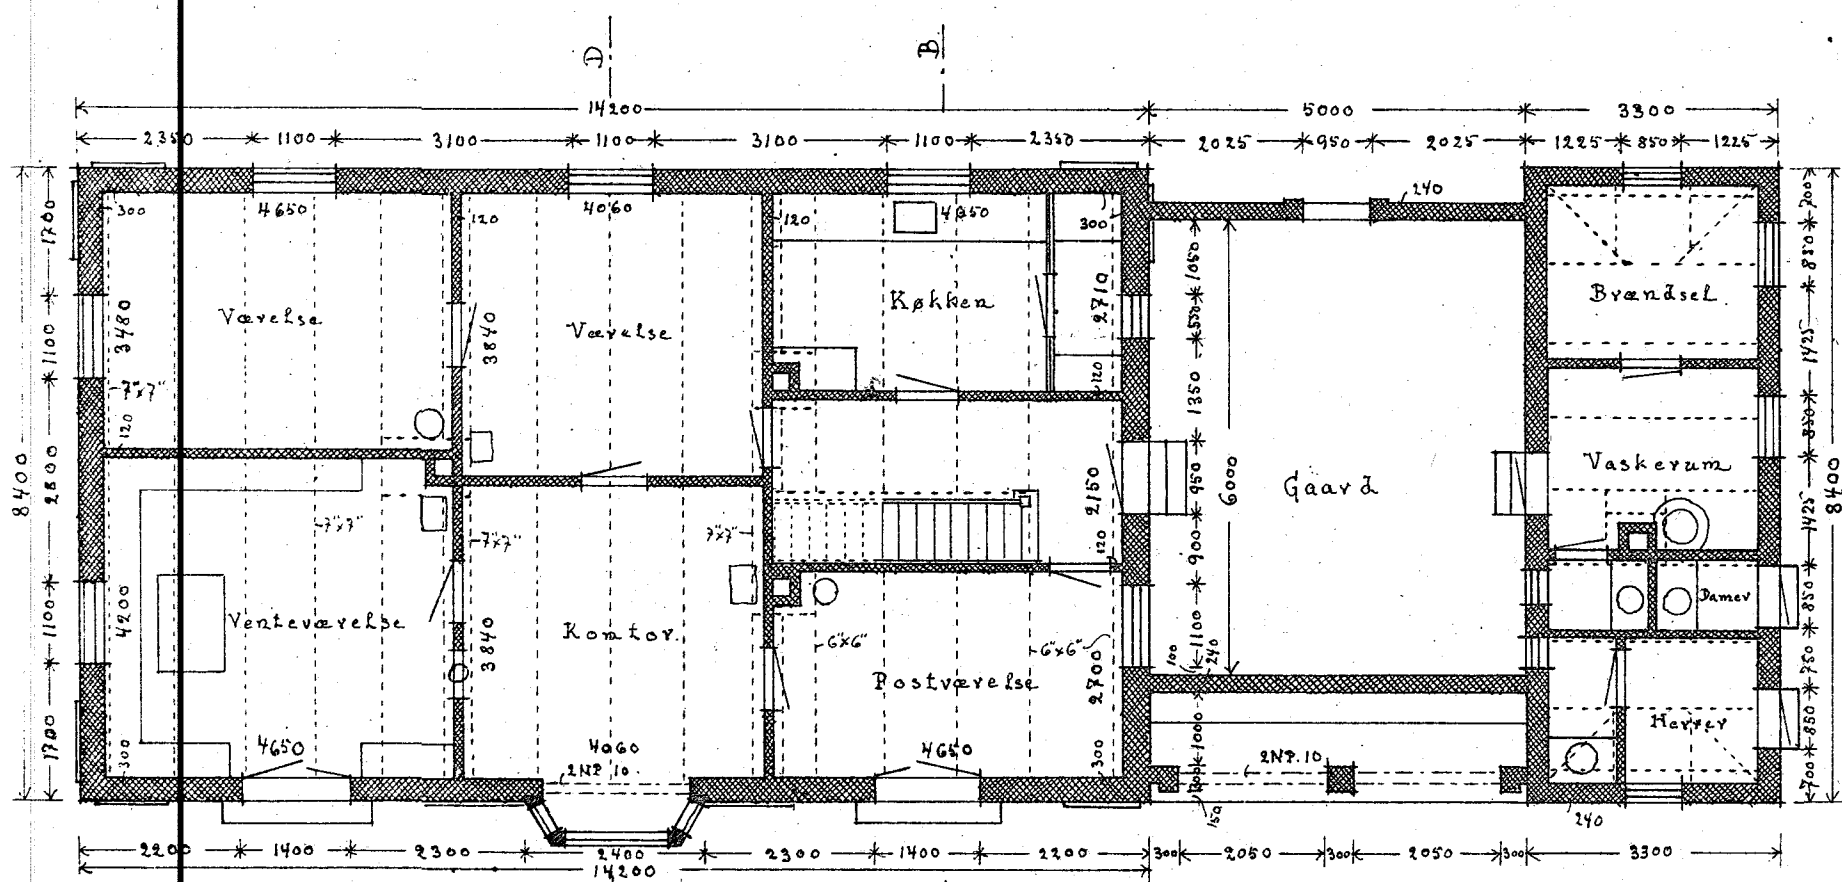


STUEPLAN

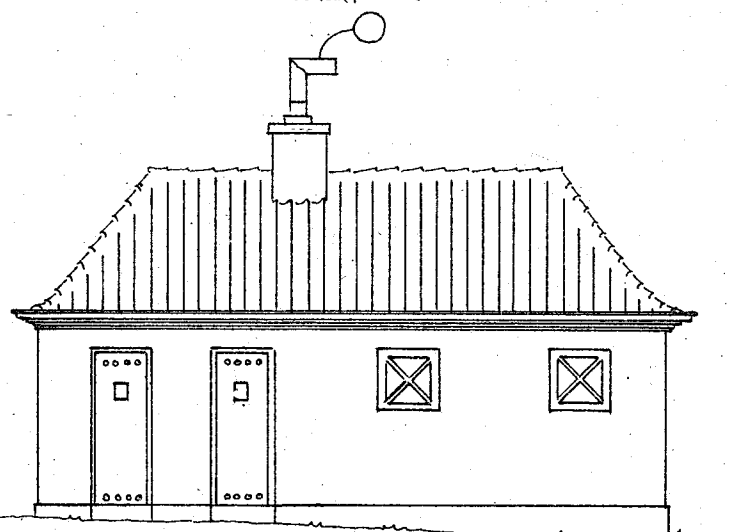

1:1200  
TAGPLAN.

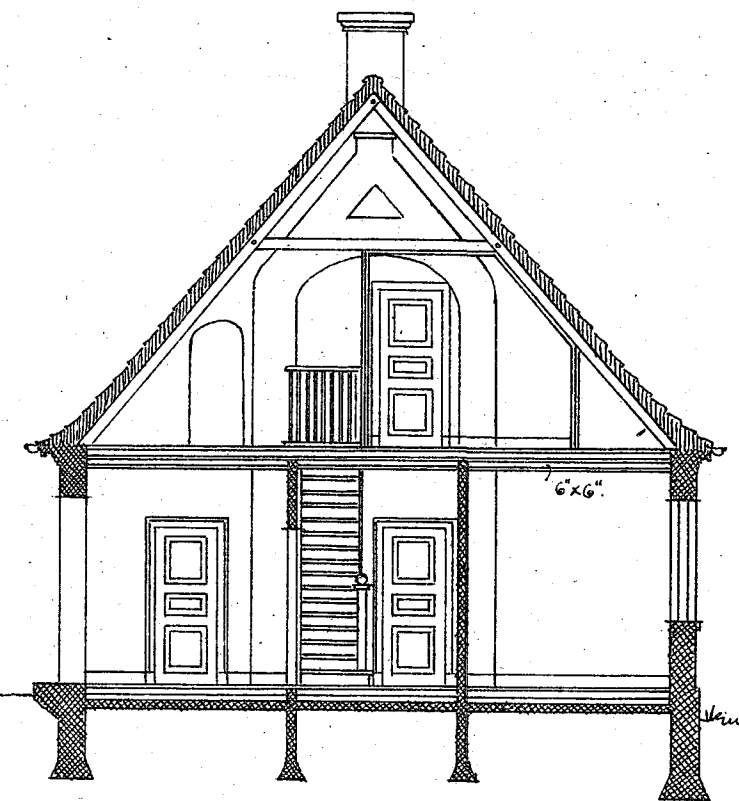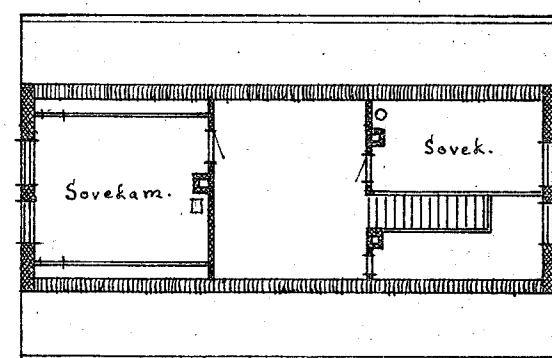

SNIT A-B.

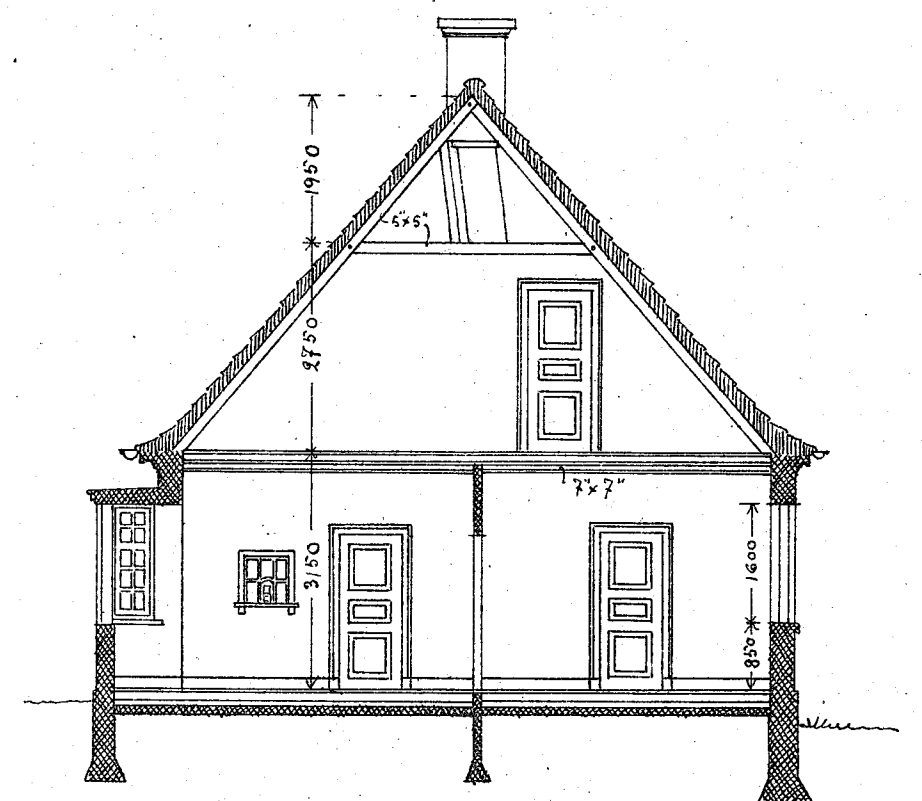

SNIT C-D.